



Ostansicht

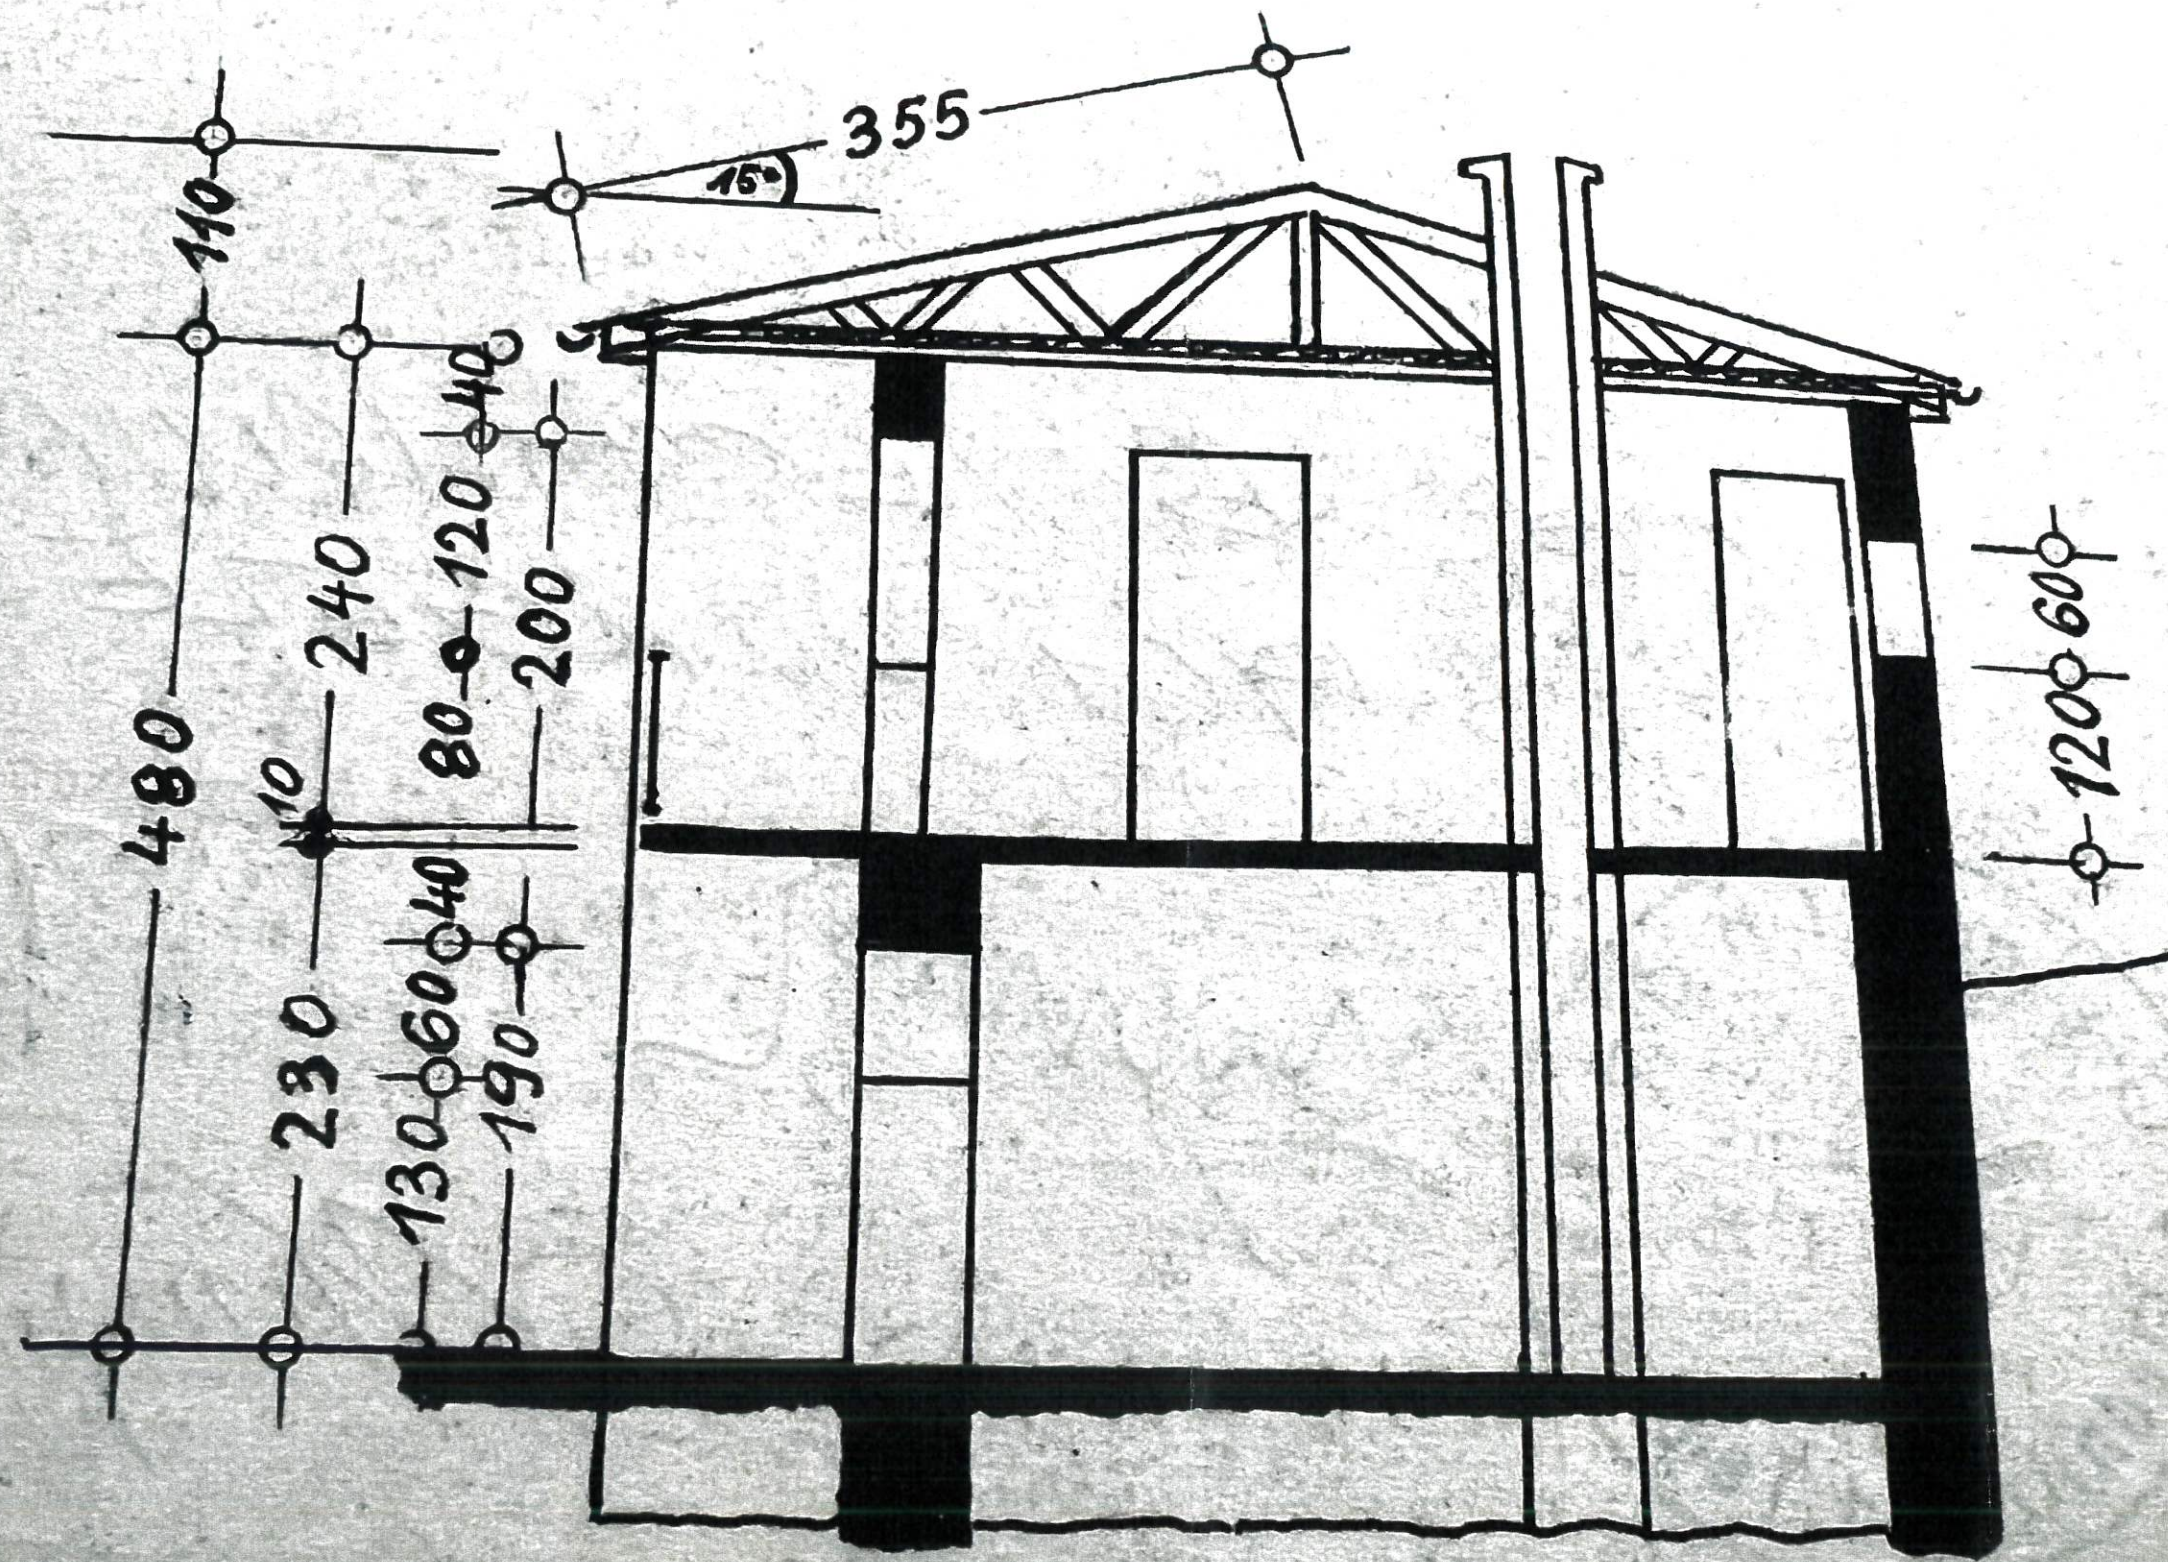


Quersch

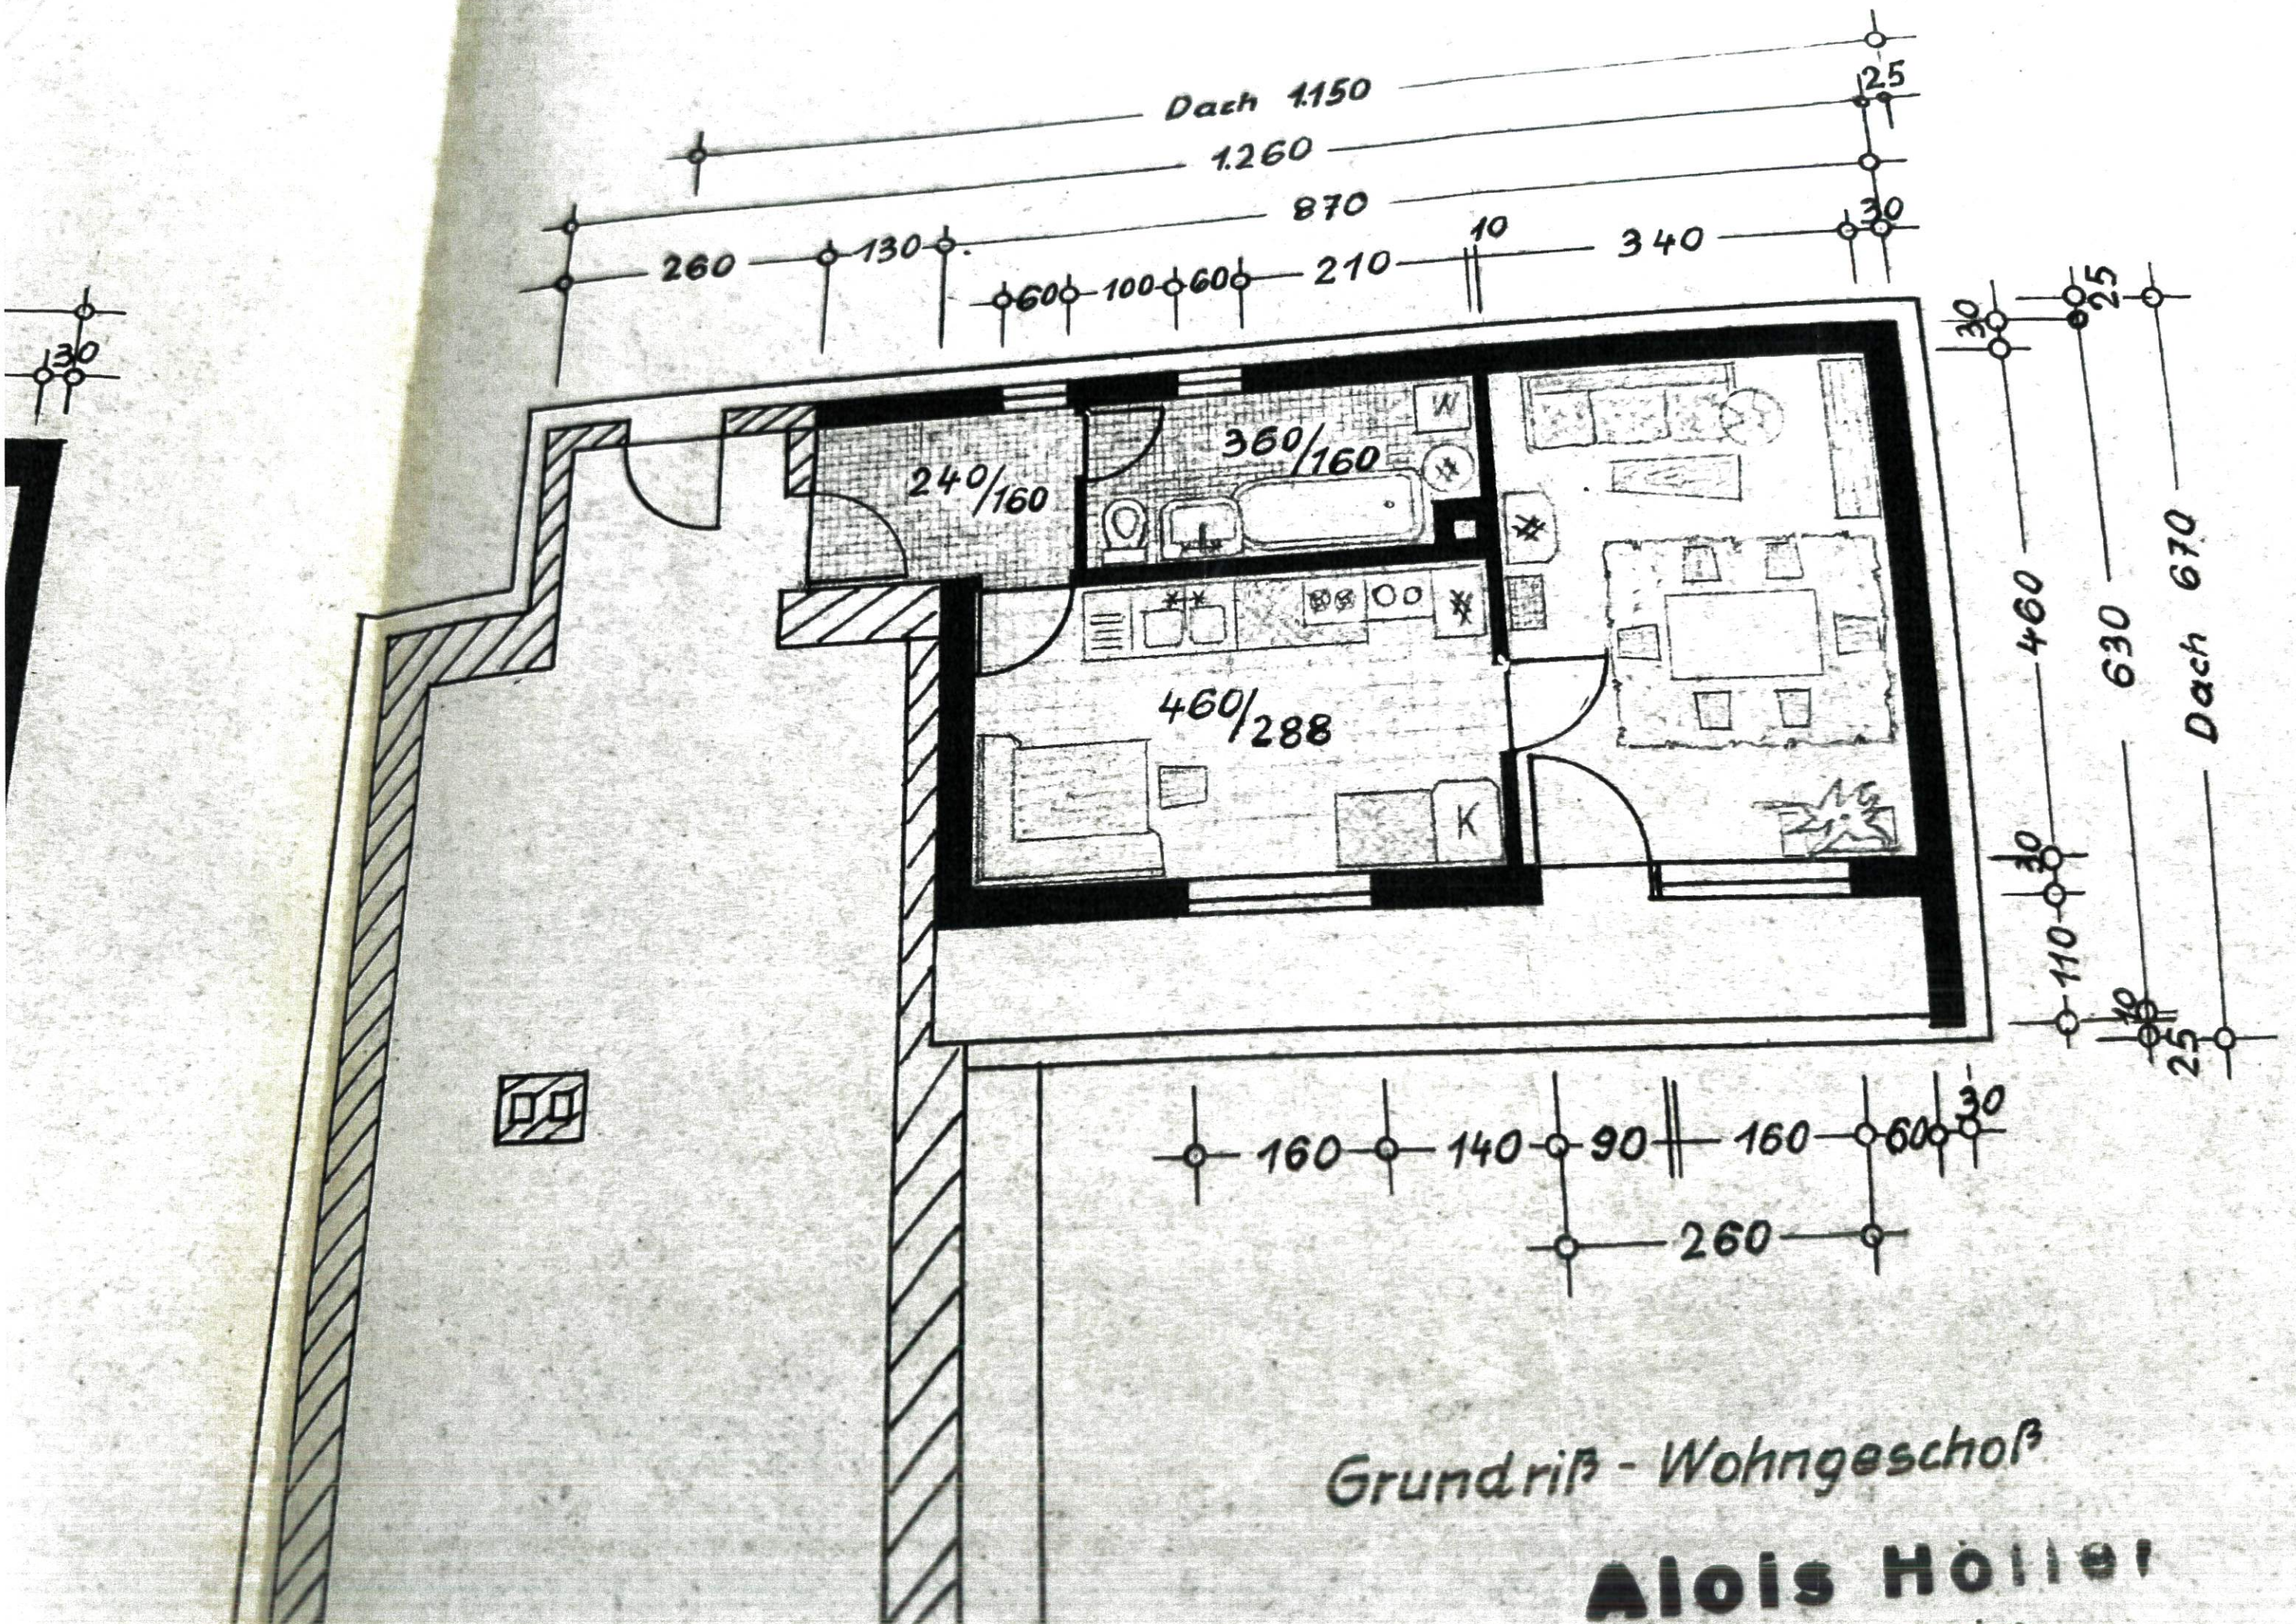


Grundriß - Wohngeschosß

Alois Höller

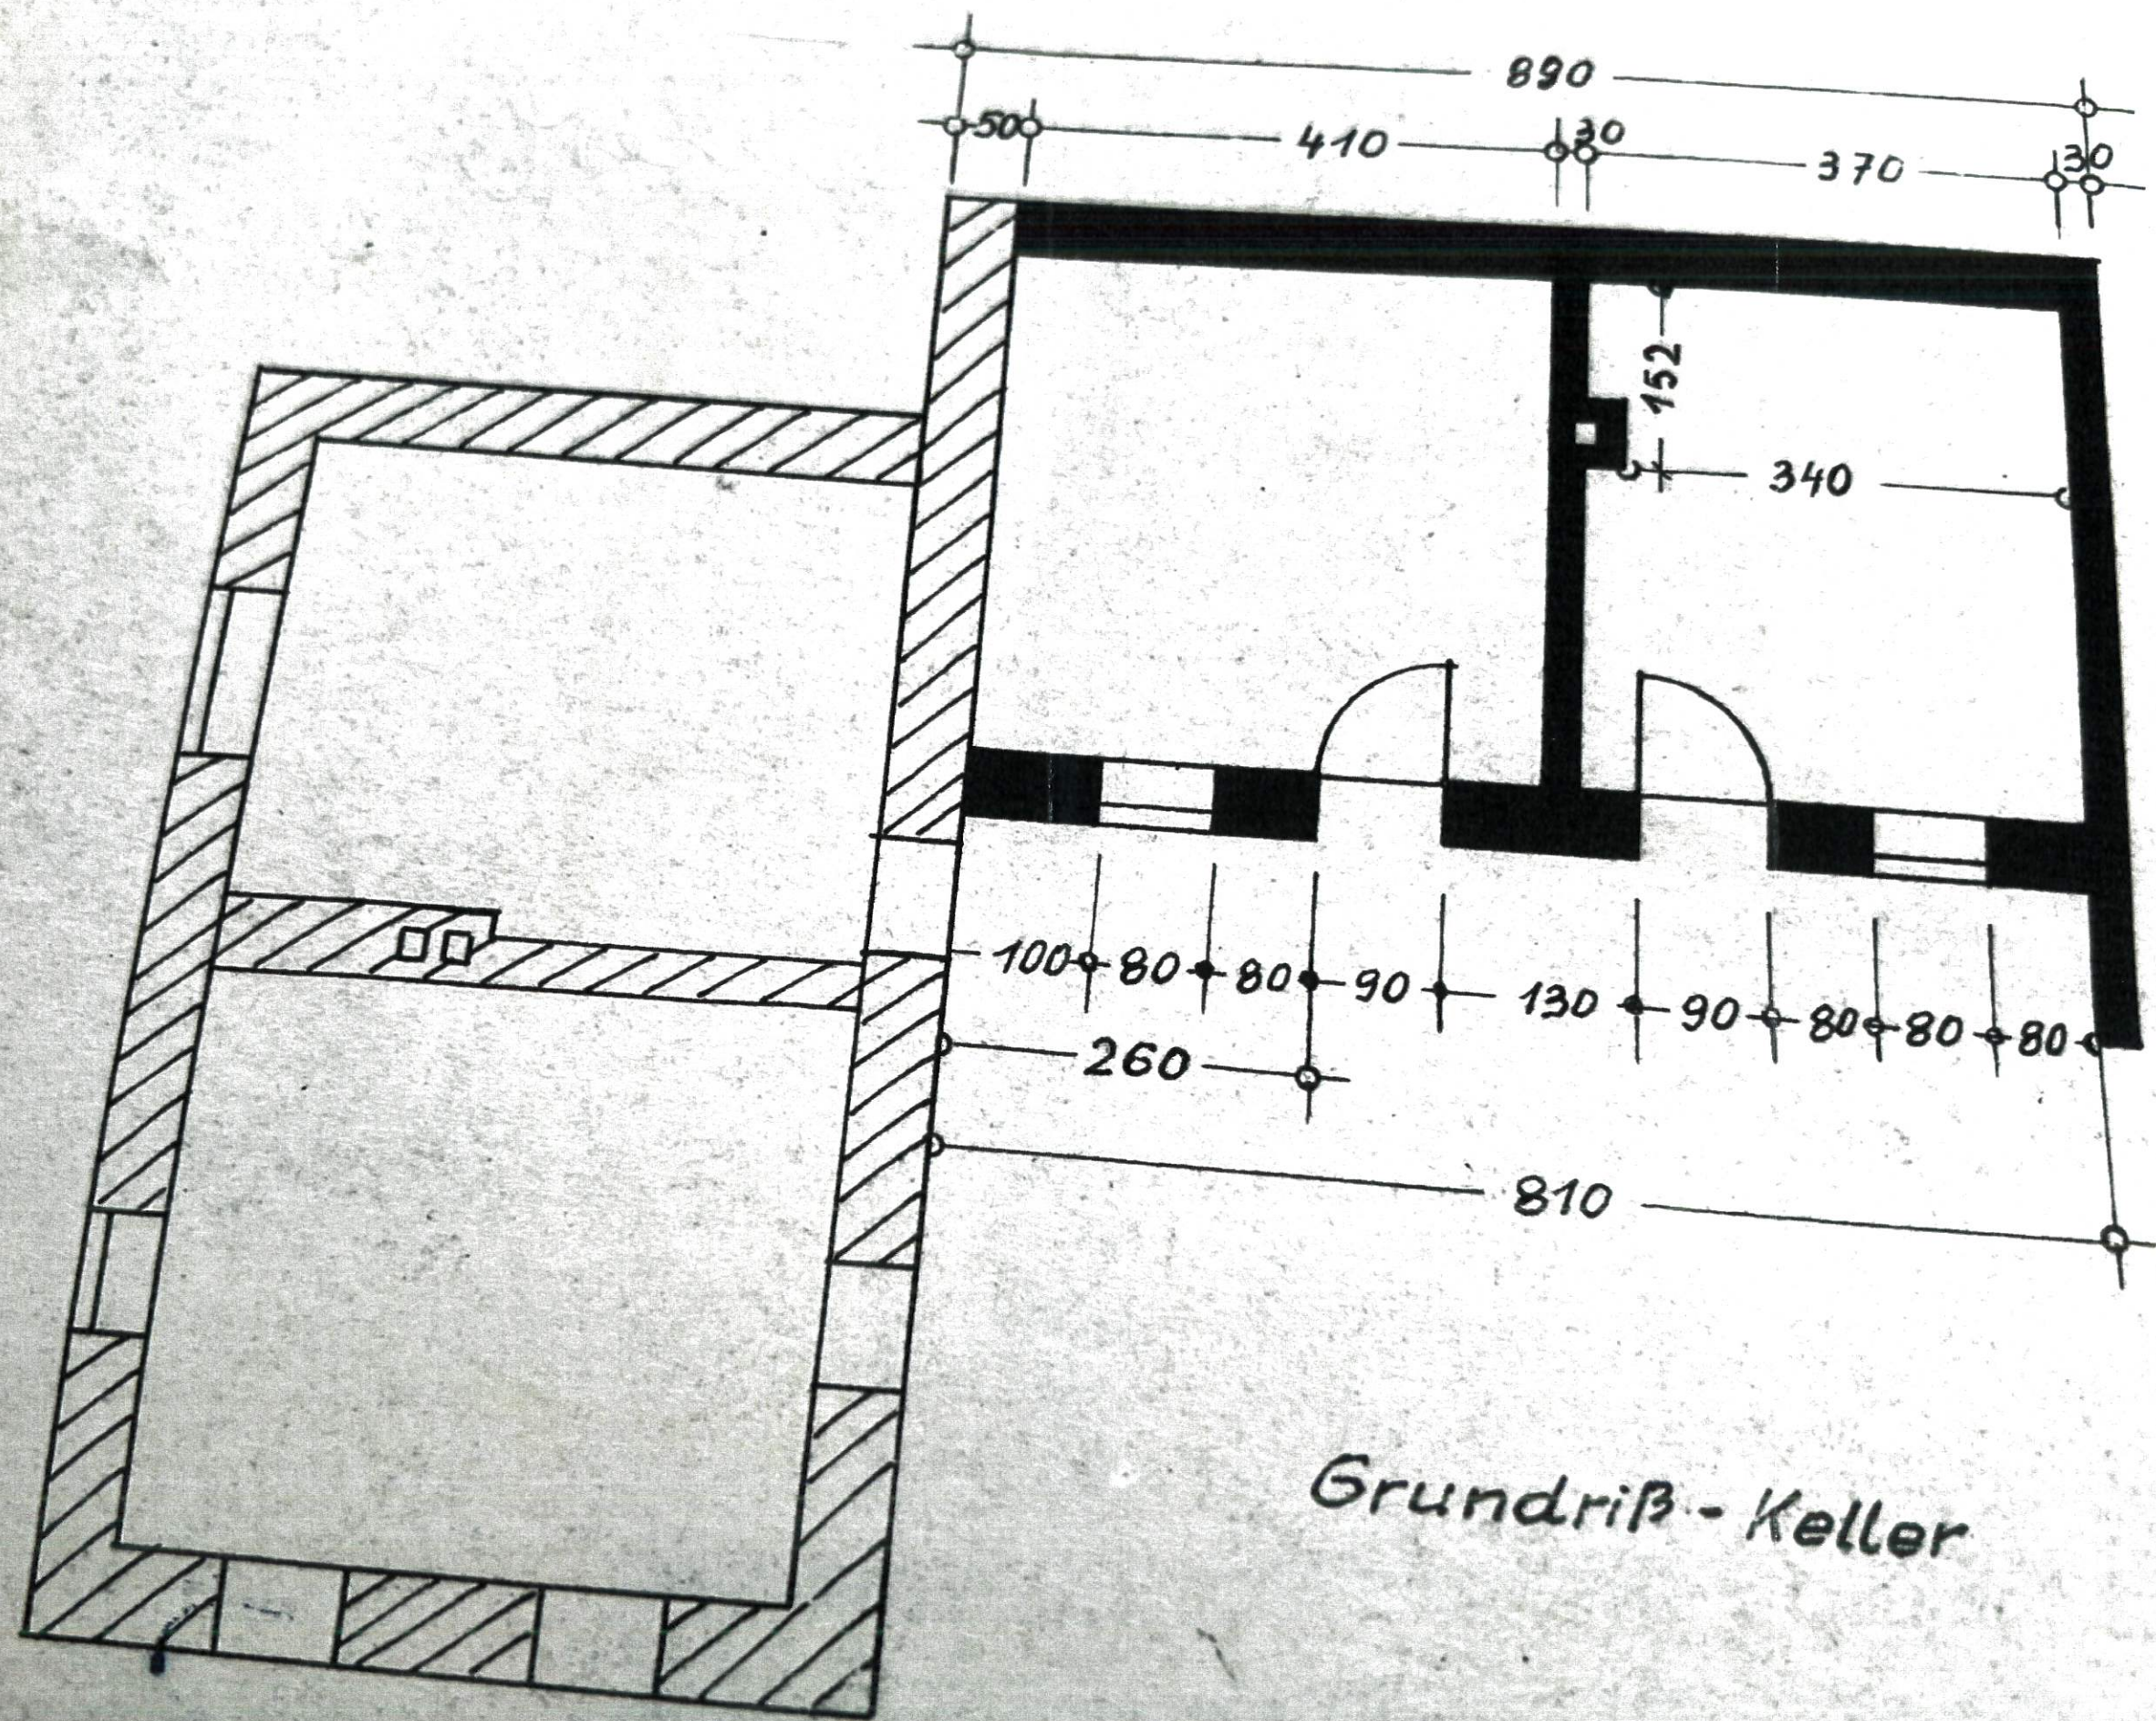

Grundriß - Keller

Schraffiertes Mauerwerk

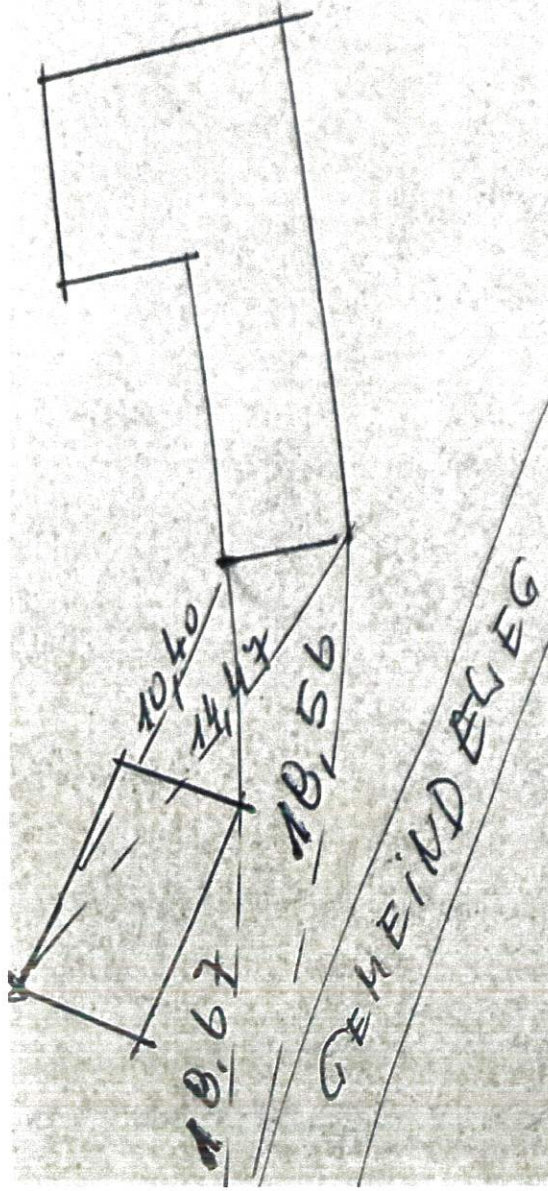

GARTENGEXZUBATU:

ZIXTERL P.

FLADWITZBERG 10

Der Bannverhandlung am 20.8.65

vorgelegt:

i.V. Fr. Kaltbrunner

~~annotiert~~
Vingert
P. Perle

BATUHERR: BATUFIRMA:



Baumelster
Johann Strobl
98r. Heold ~~Strobl~~ ^{Strobl} ~~Strobl~~ ^{Strobl}
WEIZ, Kaffeehausgasse 6

WEIZ 19.8.1965

J. Perle


SCHNITT 7:50

FEINDELEG

GARAGEN

ZINTE
FLADNIT


Der Bauverfahren
vorgelegt
i.V. Fr. Kall

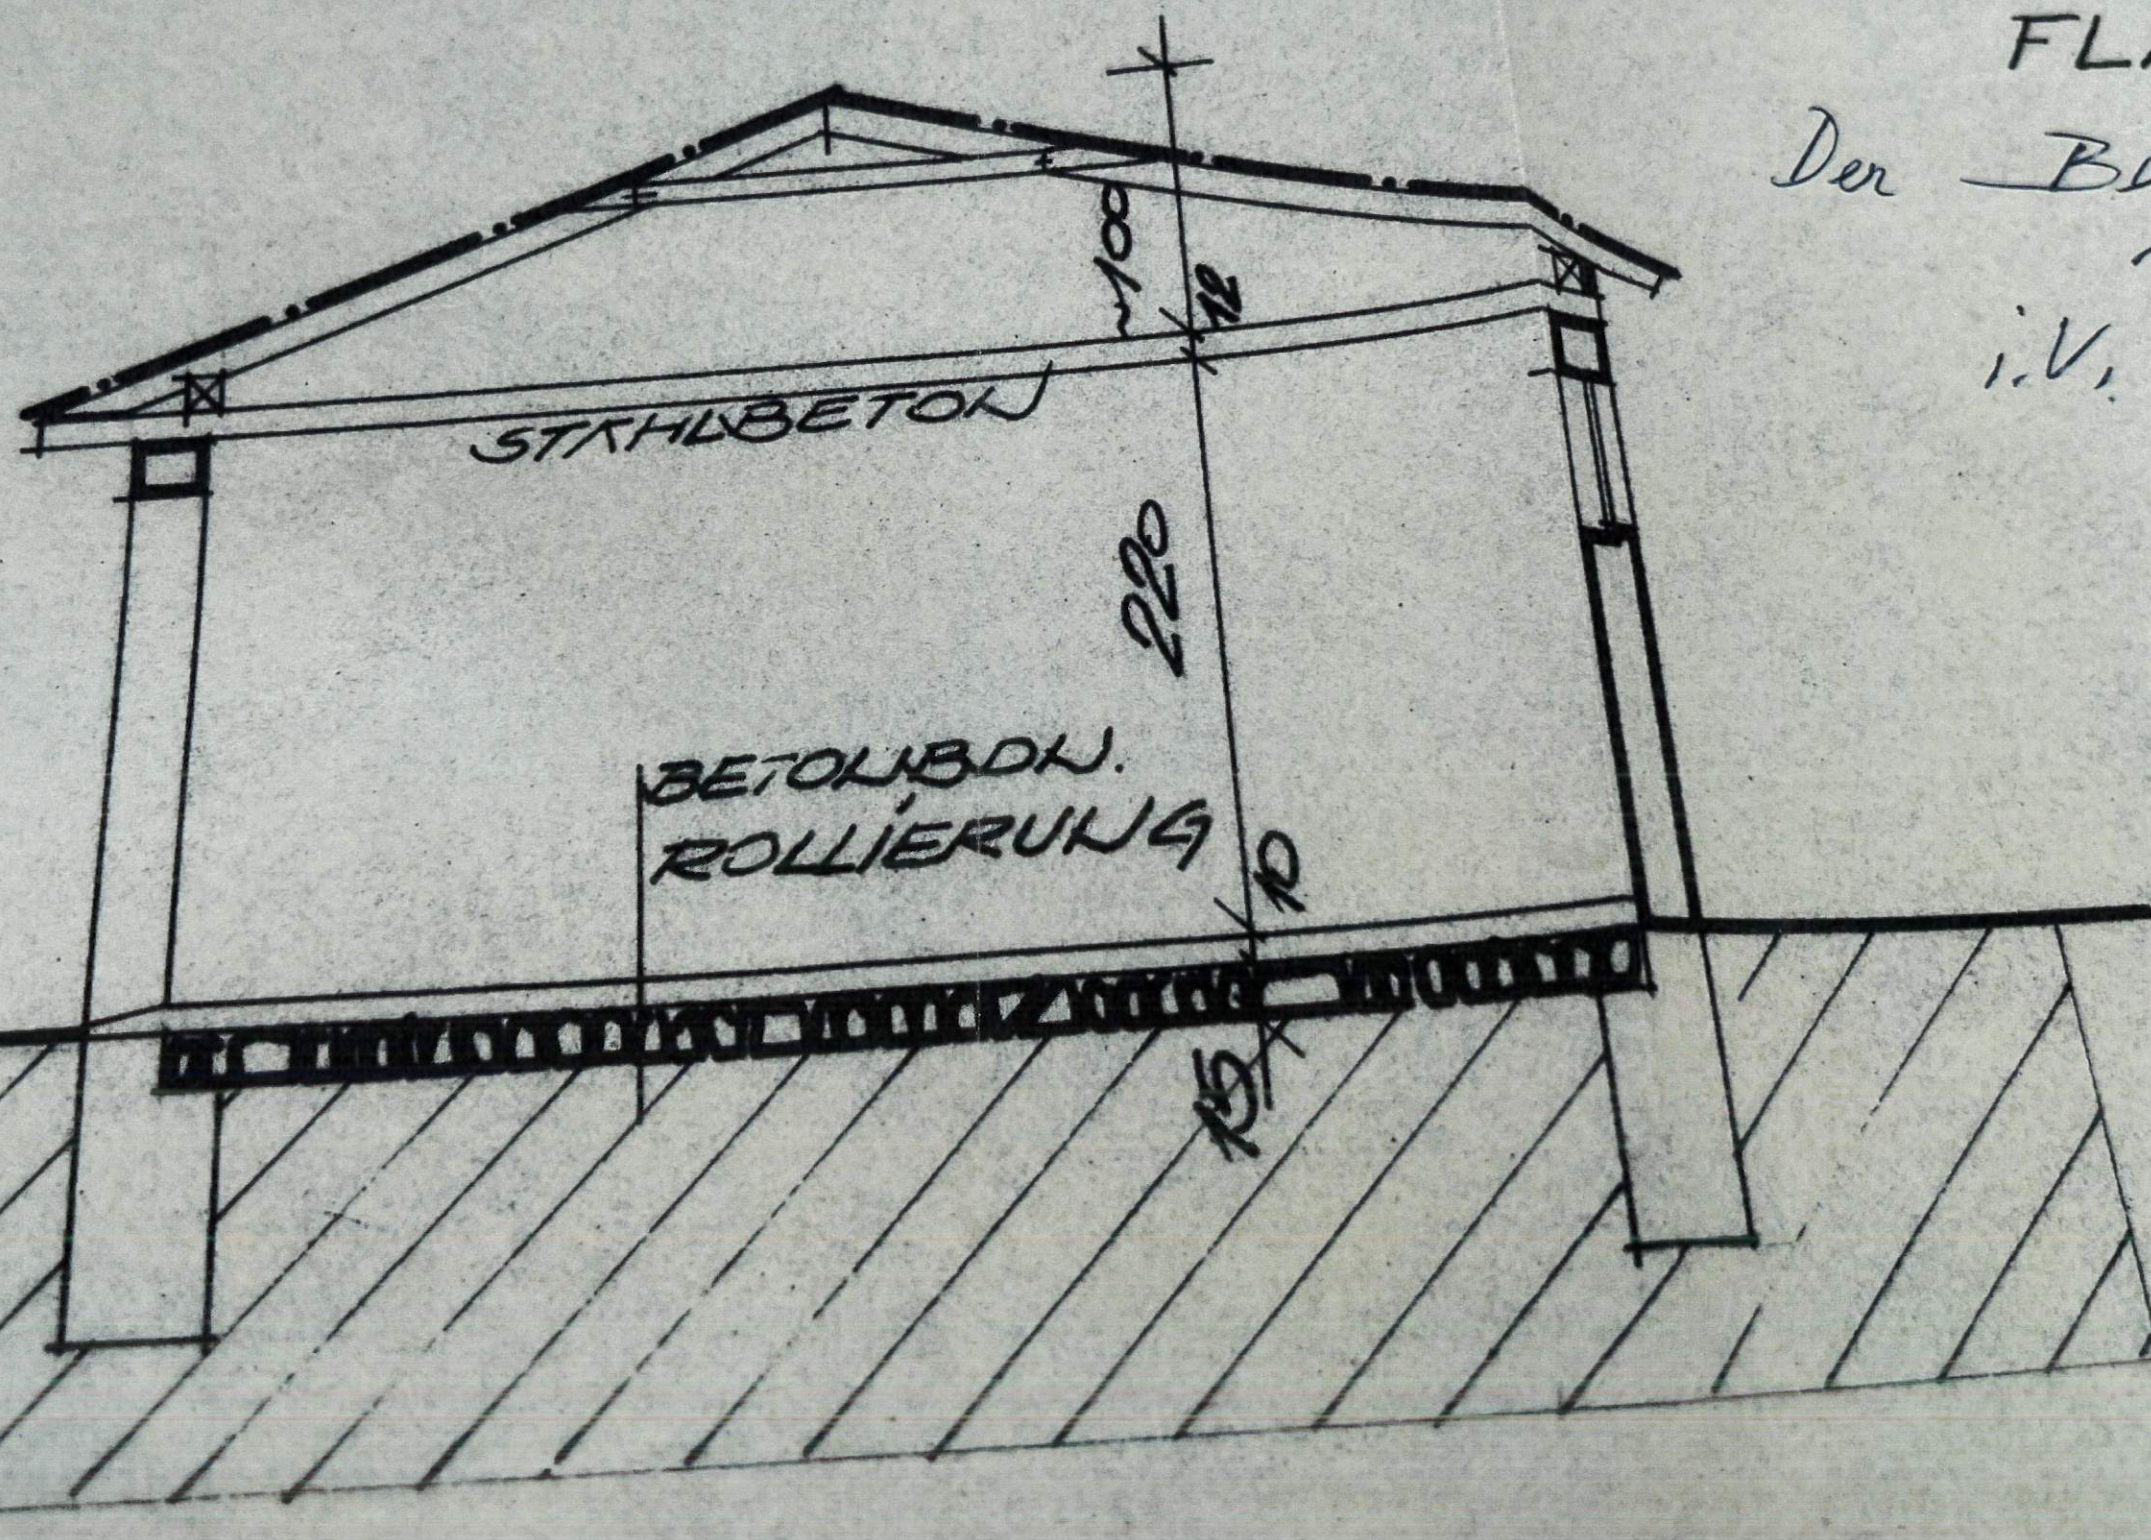

BRUH



SCH

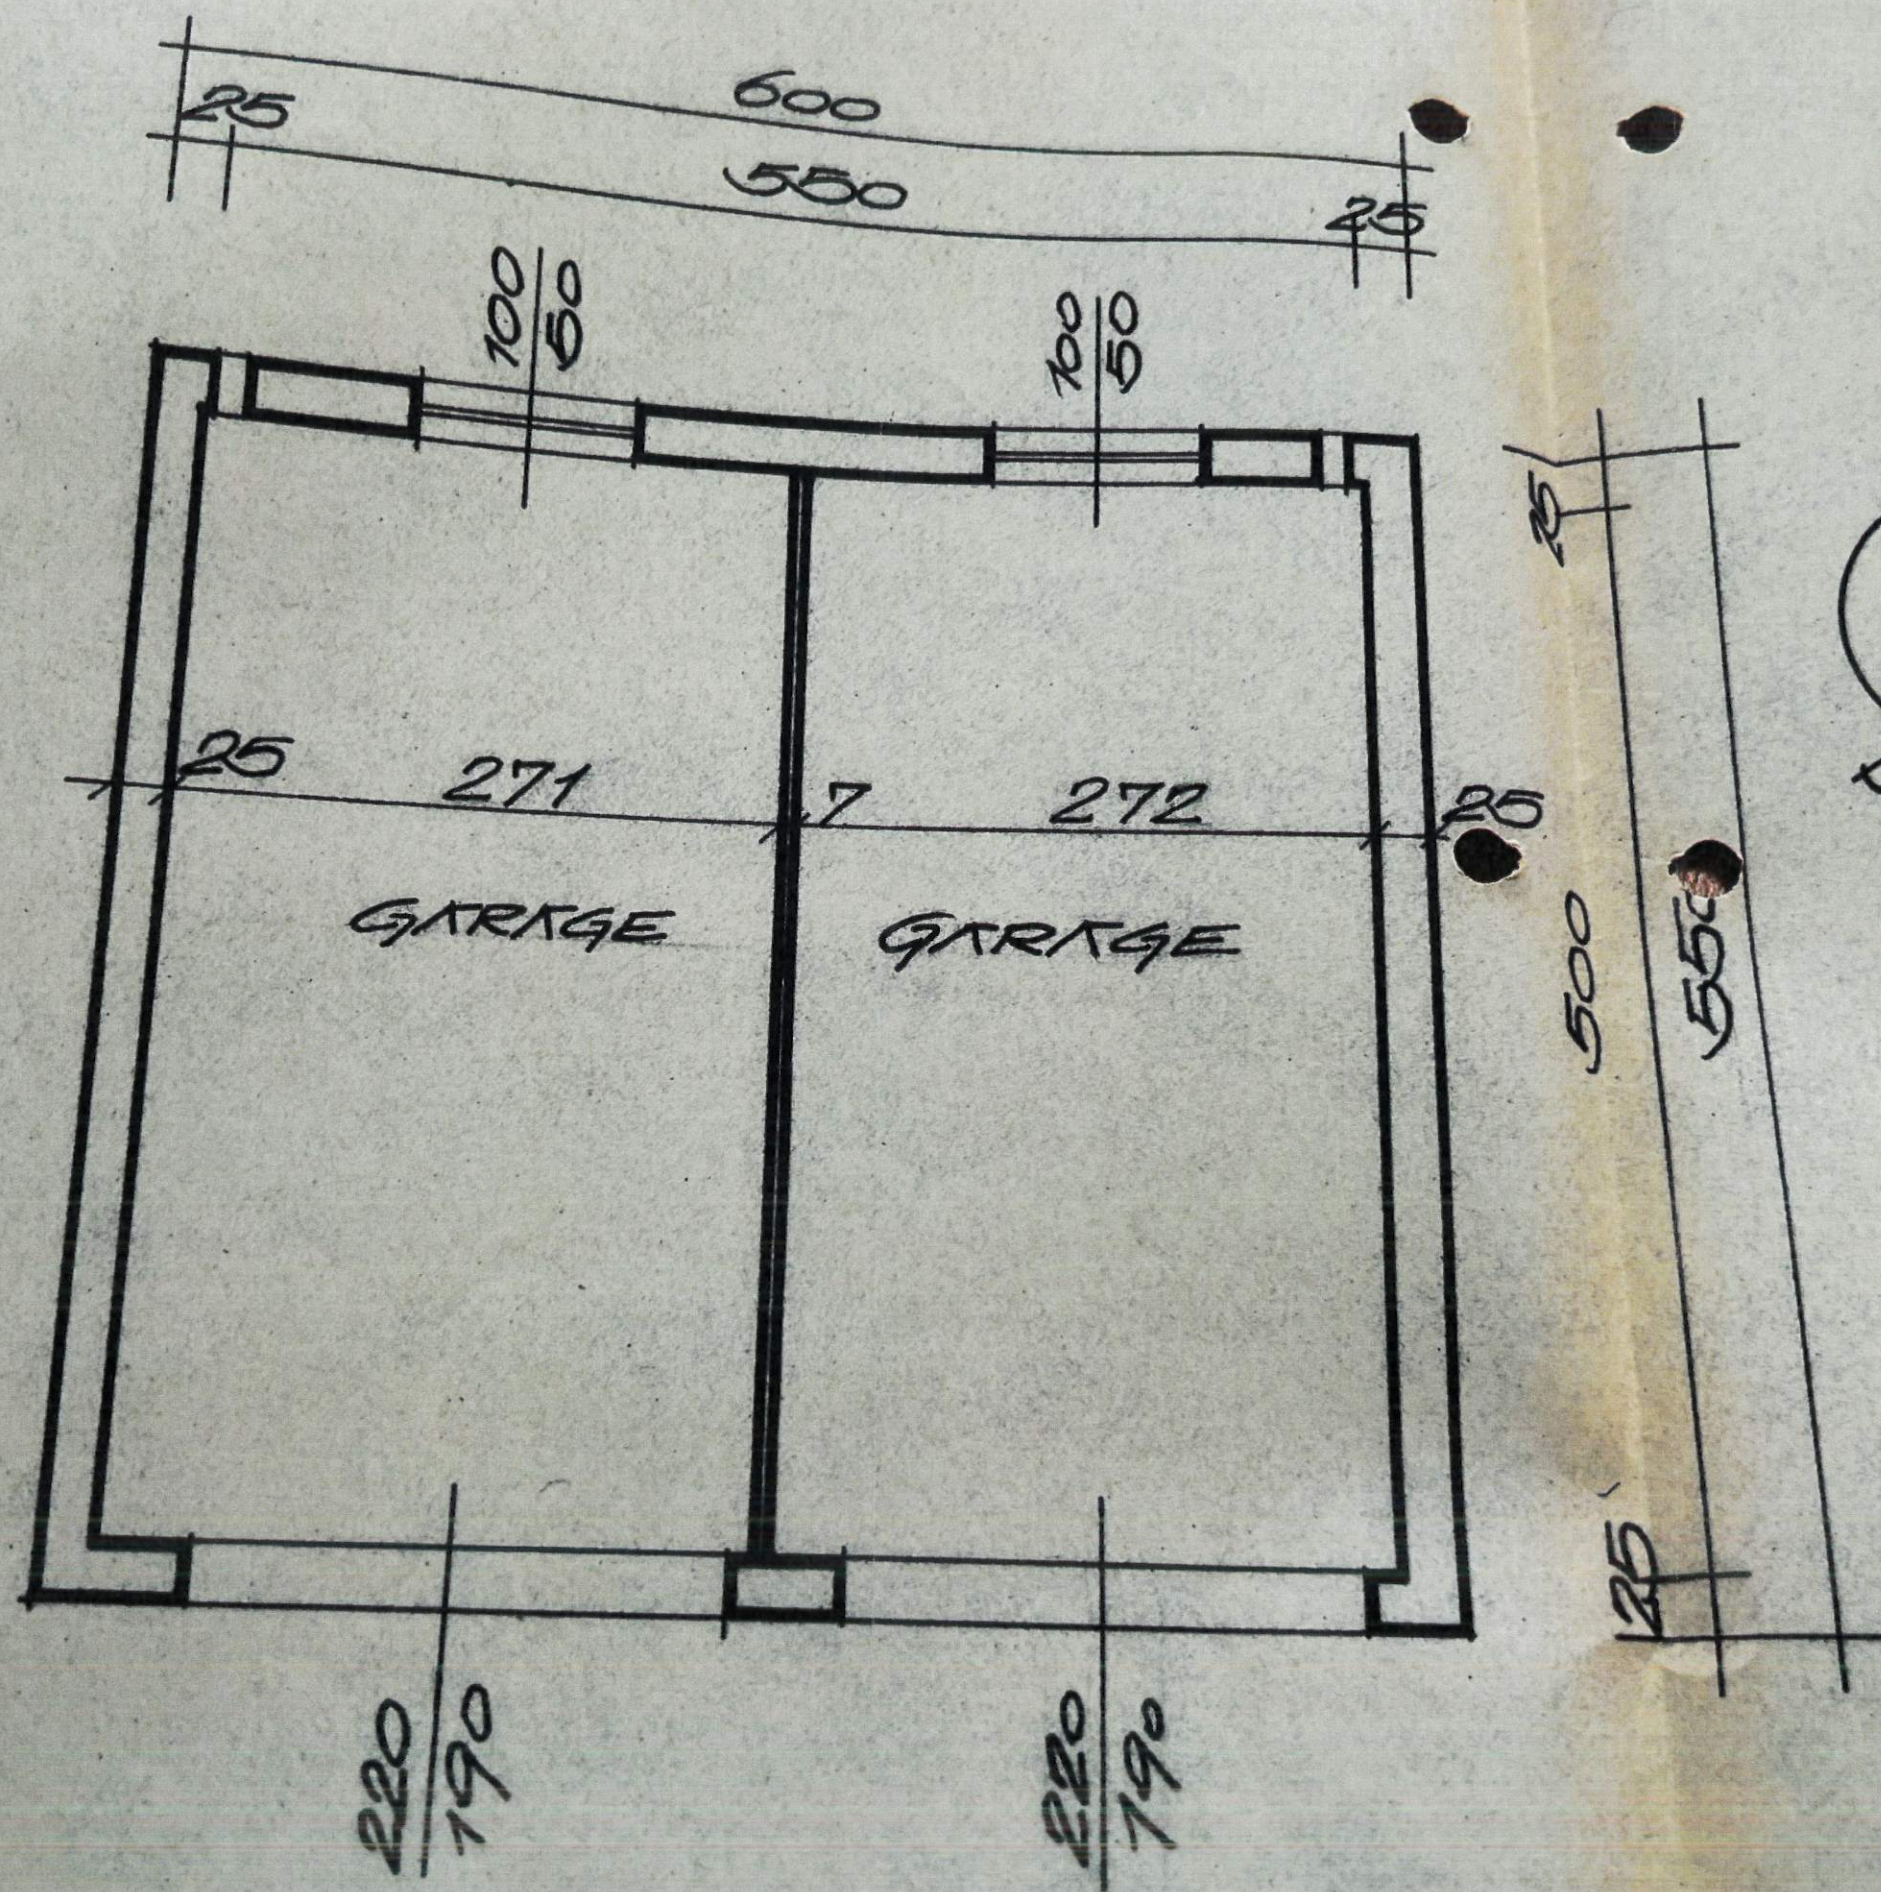

SÜDOST

Bei der Baiverhandlung am 28.4. 1980
vorgelegen und genehmigt.
R. Kumpf

Spoor - Strobo, Schinner



VERB. FL.: 163,51 m²

UMB. R.: 861,43 m³

BAUHERR:

Peter Zintner

BAUFÜHRER:

JOHANN KOBERL
Baunfernehmung - Planung
Statistik - Baustoffe
8314 MARKT HARTMANNSDORF 252
Telefon 03442

EINREICHPLAN ZU-U. UMBAU
DES BEST. NEBENGEBÄUDES
F. HERRN PETER ZINTERL
ZAHNLÄCKERWEG 63
8054 GRAZ

BEST

NEU

ABBRUCH

Pösiinger Fr. u. Tör.

Tramway Vins. u. Horis

51 m²

153 m³

Bauherr: Peter Zinterl

Bauführer:

Einreichplan Schuppen

Zinterl Peter u. Ernestine

Zahlackerweg 63

8054 Graz



8163


amt
eicha

Bei der Bauverhandlung, am 22.4.1980
vorgelegt u. genehmigt = *Hofbauer*

Stank, Stinger




Südansicht

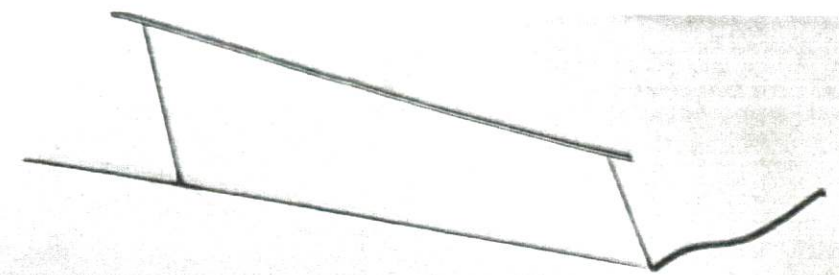


Ostansicht

Dachneigung 8°

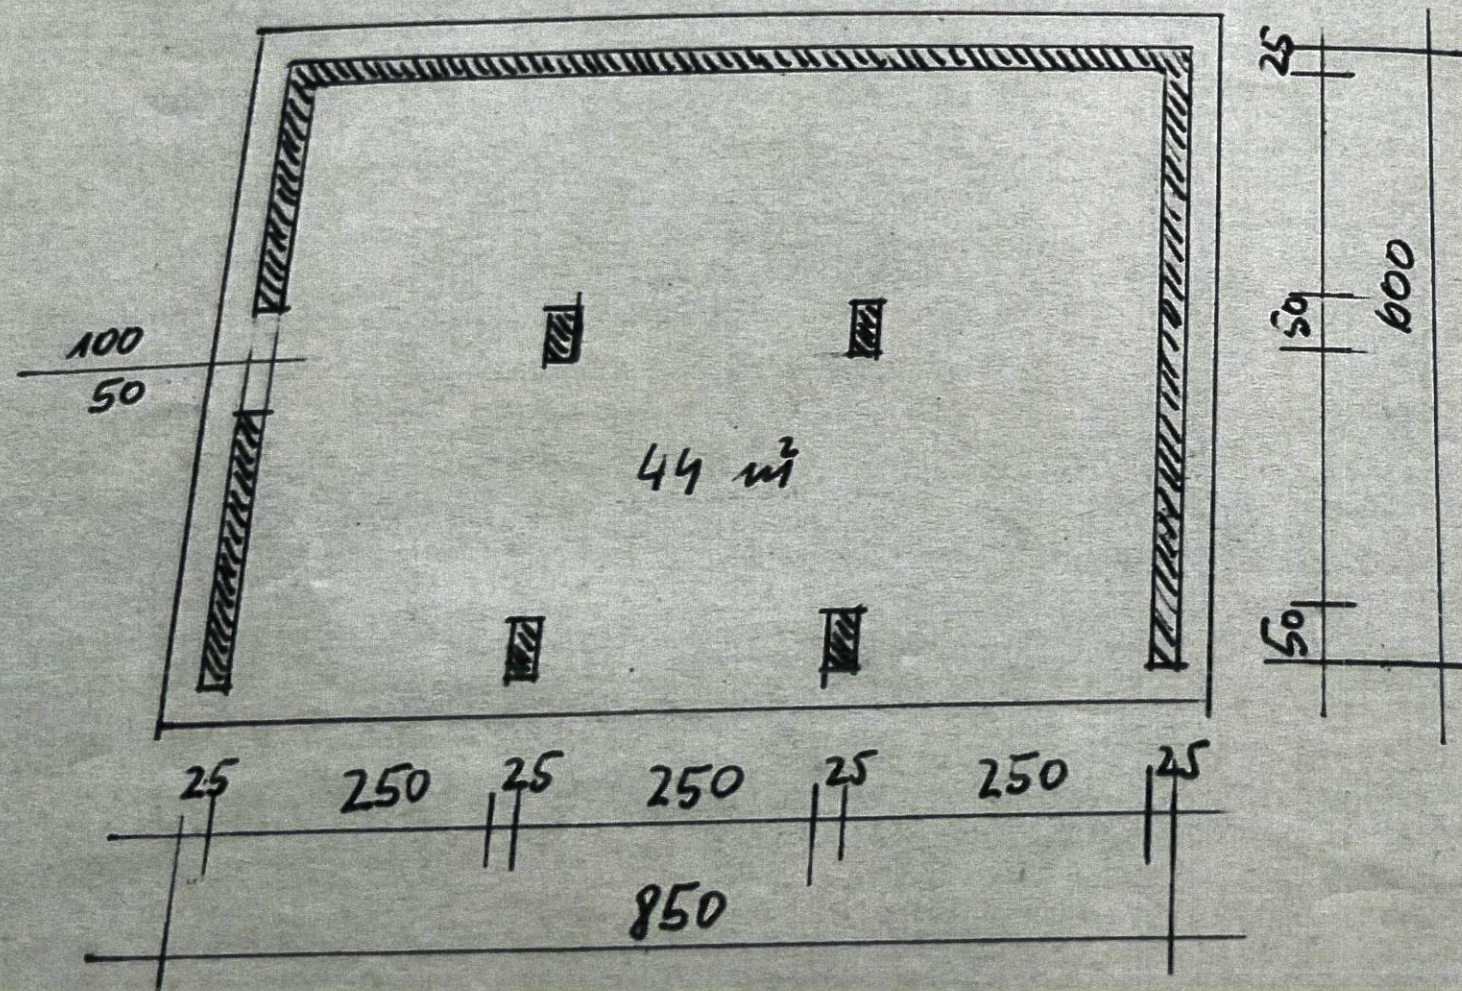

M : 1 : 100

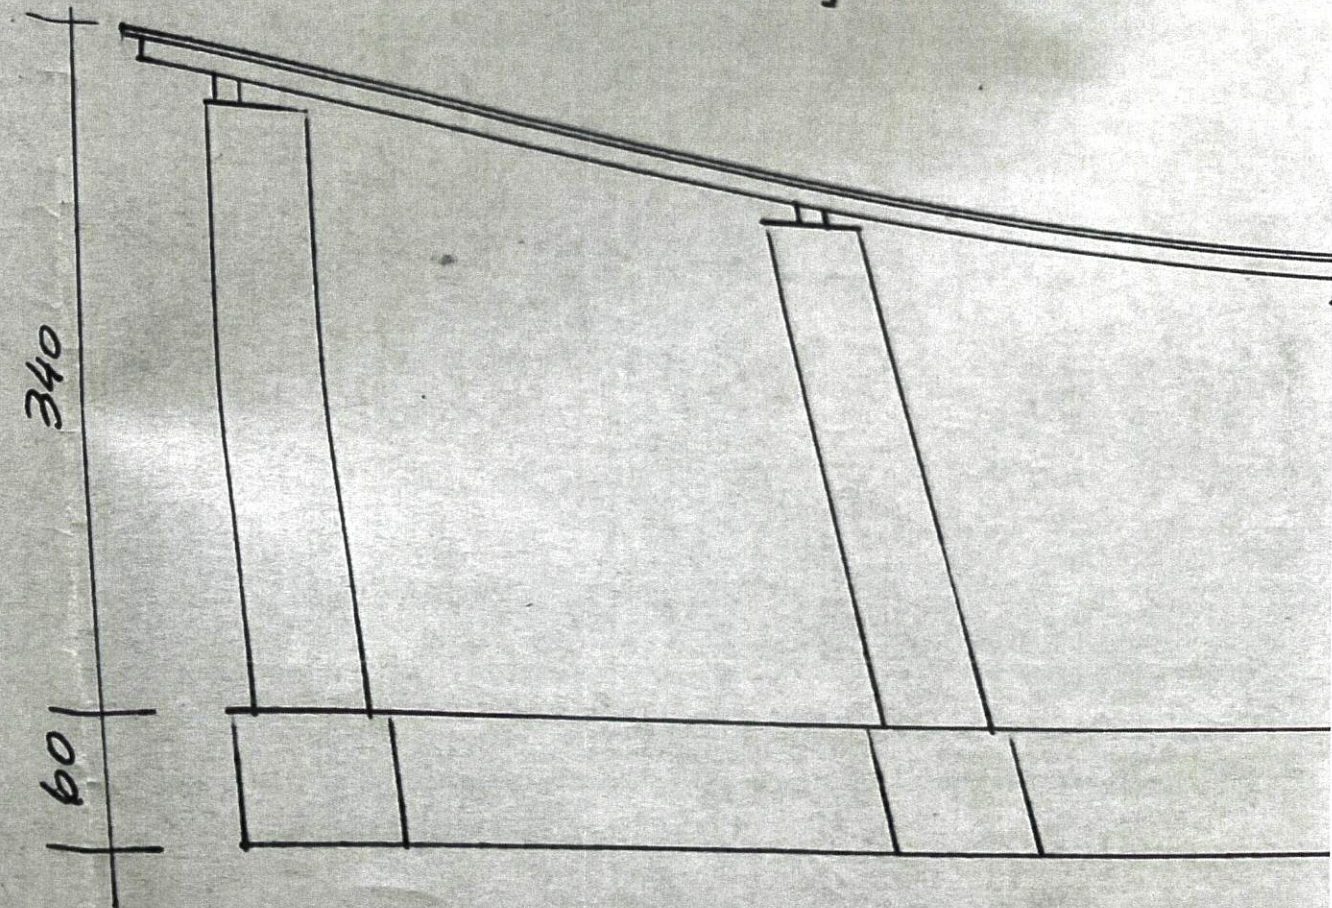

M : 1 : 50

LEGENDE

- 1 HEIZKESSEL
- 2 ÖLBRENNER
- 3 ÖLTANK ca. 5400 LITER
- 4 ÖLZULAUF
- 5 ÖLRÜCKLAUF
- 6 FILTER
- 7 E.-VENTIL
- 8 FÜLLLEITUNG 2'
- 9 ENTLÜFTUNG 2"
- 10 EX.-KLAPPE
- 11 ENTLERUNG 2"



Verwaltungsabgabe
S 100,- entrichtet

<u>BAUHER</u>	<u>BAUVORHABEN</u>
ZINTERL Peter in Fladnitzberg 8163 FLADNITZ	ÖLFEUERUNGS- ANLAGE
EINREICHUNG	MASS T A B 1: 50

F I R M A :

JOHANN PAUSER

Gas - Wasser - Heizung
Installationen

8162 Passail 69a
Tel. 03179/23411

Susanne Pauser

Gemeindeamt Fladnitz a. d. T.
Dieser Plan lag bei der Verhandlung
am 20.3.2001 vor.

Auf diesen Plan bezieht sich der Be-

scheid vom


200 - 131 / 8.2001

Zahl:


Der Bürgermeister.

[Handwritten signature]

GRUNDRISS

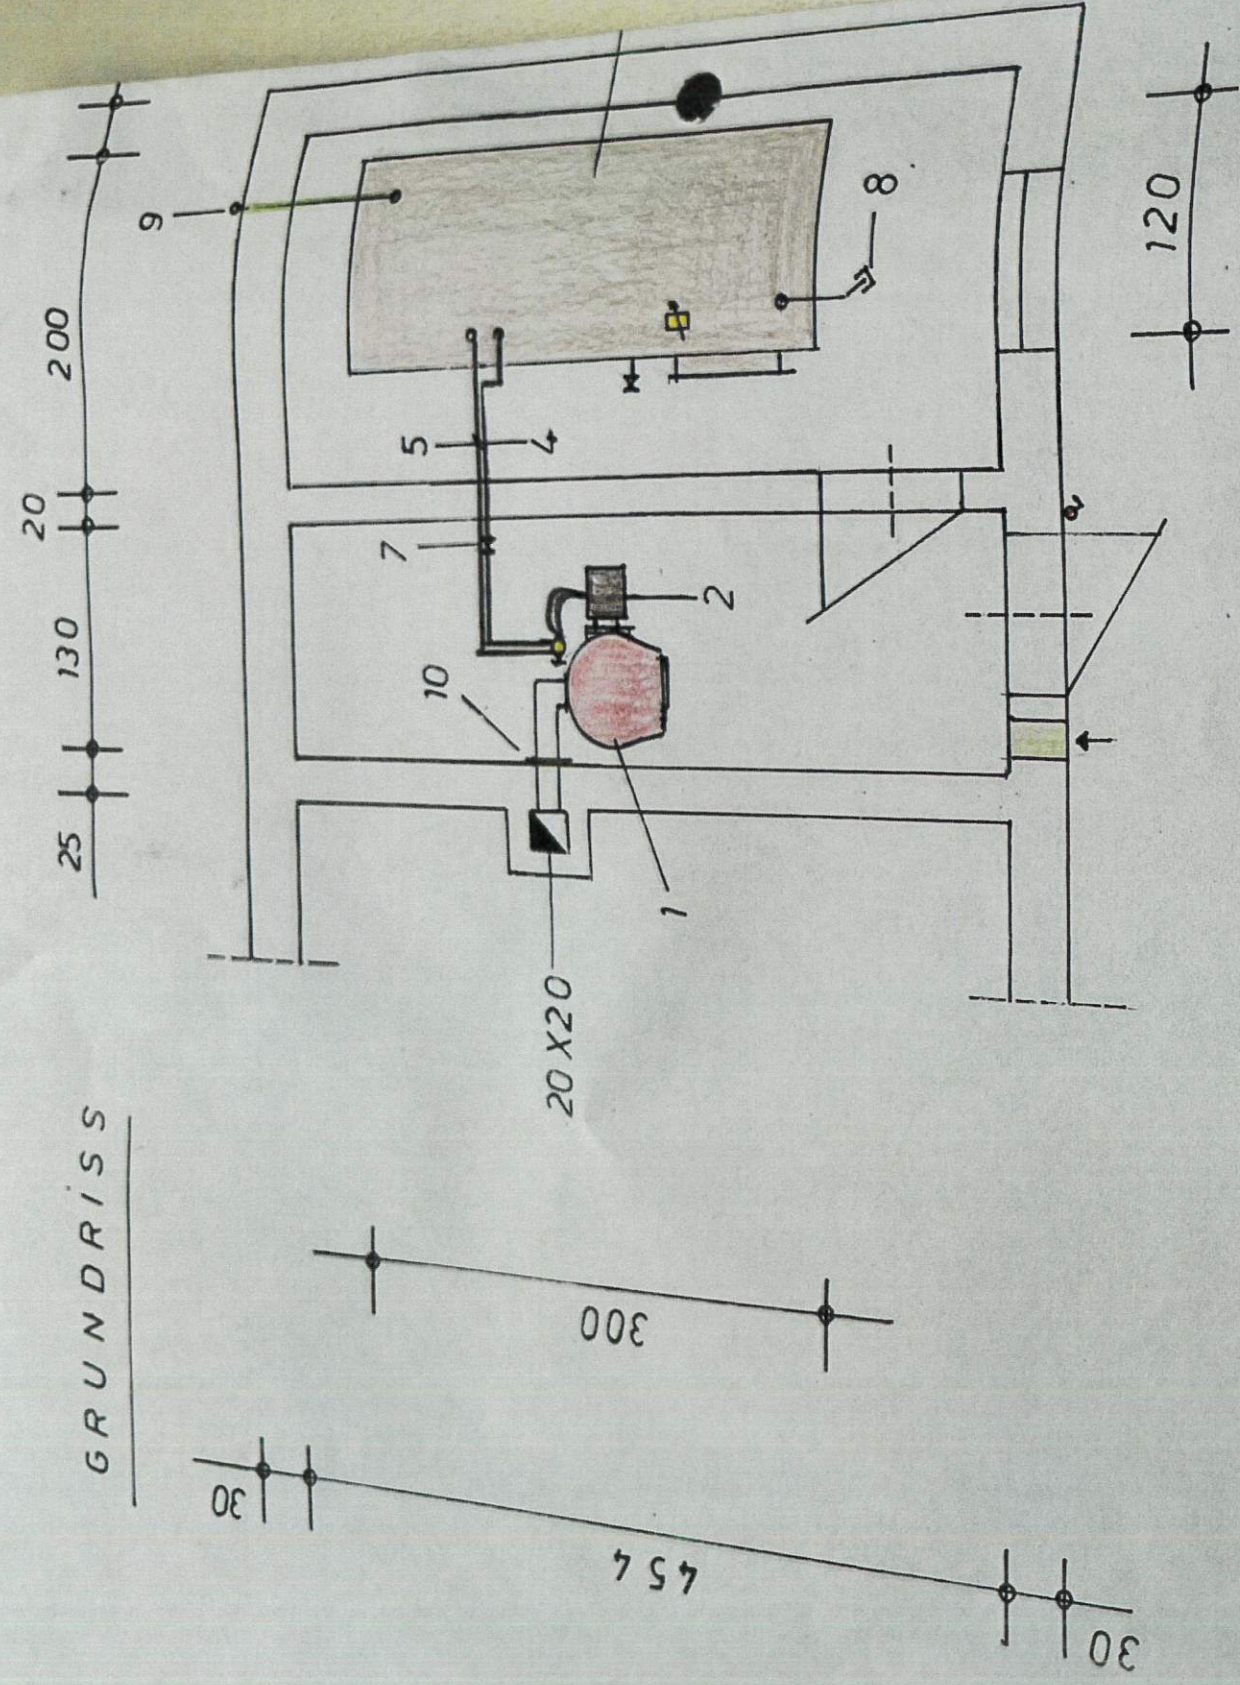

SCHNITT

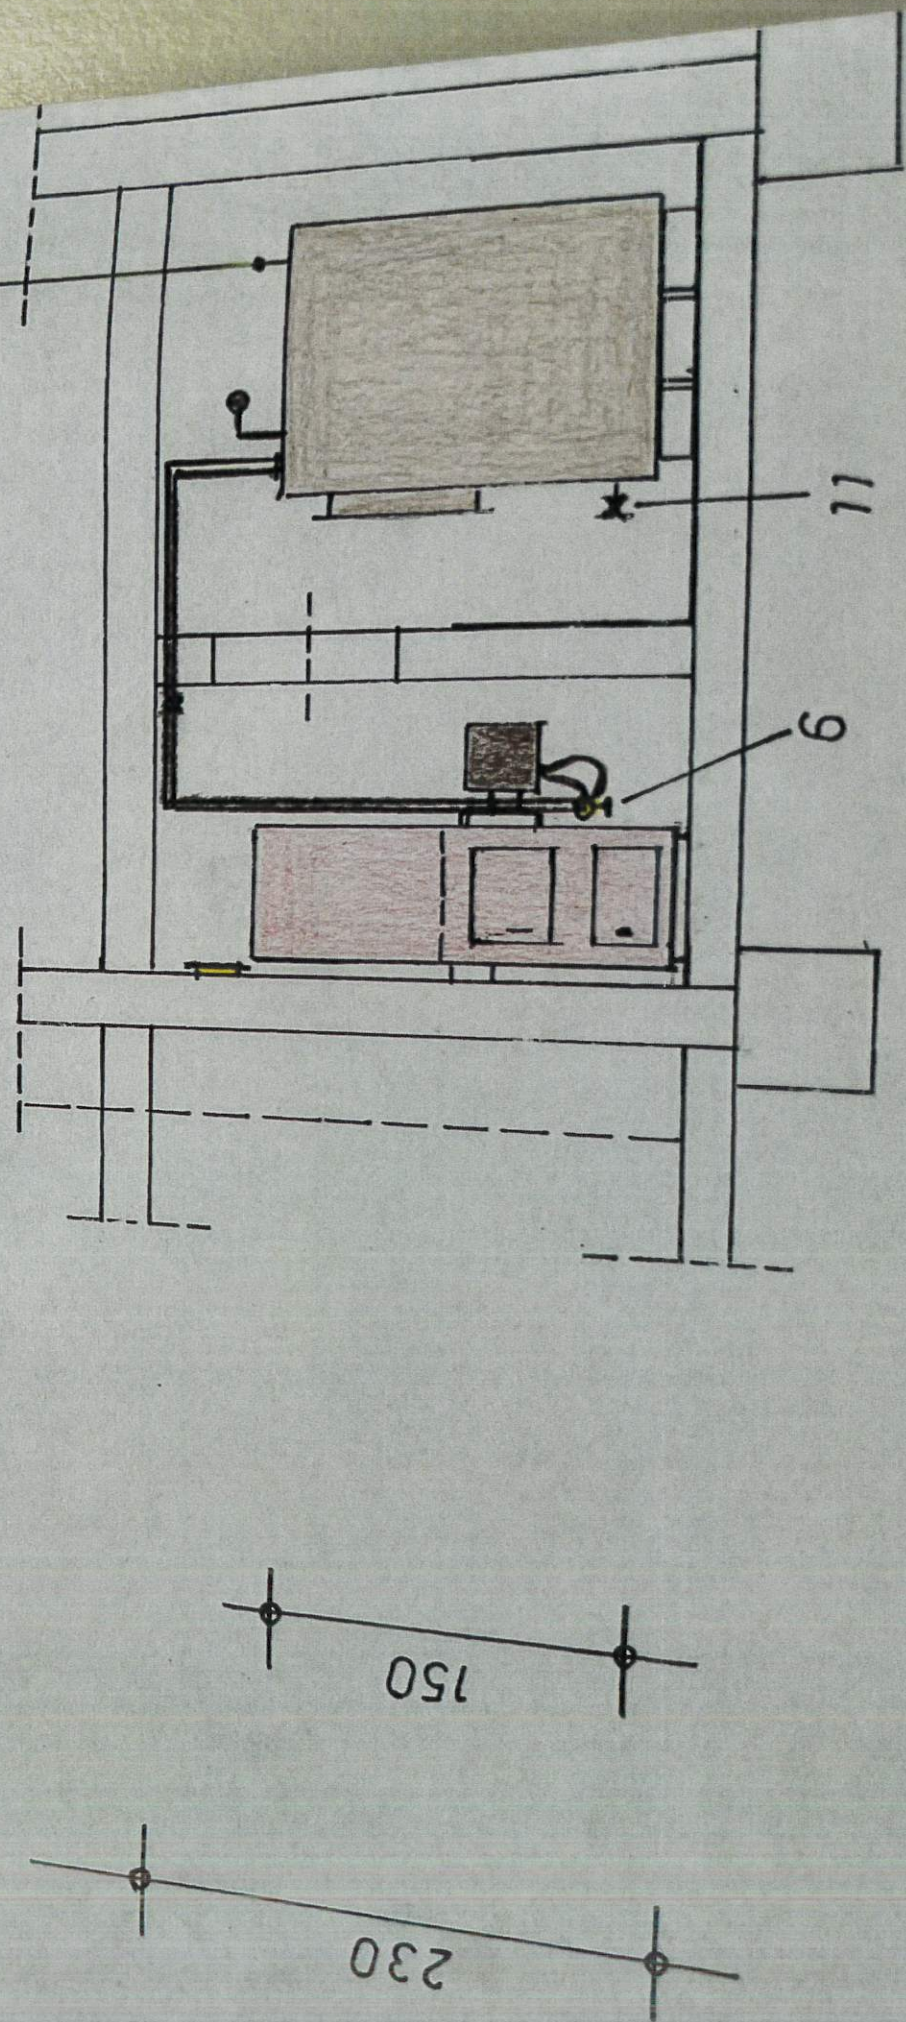

Unterschrift:

EINREICHPLAN

BAUVORHABEN:

Neu-, Zu- oder Umbau (Art der Verwendung)

Um- und Zubau eines bestehenden
Wohnhauses mit zwei Wohneinheiten
und angeschlossener Sternwarte

PARIE: (A,B oder C) -

ADRESSE:

Mag. Ernst Zinterl
Fladnitzberg 16

A - 8163 Fladnitz a.d. Teichalm

Katastralgemeinde: 68212 - Fladnitz a.d. Teichalm

Einlagezahl: 177 Grundst. Nr.: 129

PLANINHALT:

Grundriss Kellergeschoss, Erdgeschoss, Dachgeschoss M 1:100
Schnitt A-A und B-B M 1:100, Ansichten M 1:100, Lageplan M 1:1000,
Bruttogeschossflächenaufstellung M 1:200

GRUNDEIGENTÜMER:

(Name, Adresse, Unterschrift)

Mag. Ernst Zinterl
Am Arlandgrund 3/1/13
A - 8045 Graz

BEHÖRDE:

Gemeinde Fladnitz a.d. Teichalm
Fladnitz a.d. Teichalm 100
A - 8163 Fladnitz a.d. Teichalm

BAUWERBER:

(Name, Adresse, Unterschrift)

Mag. Ernst Zinterl
Am Arlandgrund 3/1/13
A - 8045 Graz

BAUFÜHRER:


(Name, Adresse, Unterschrift)

Firmenstempel

PLANVERFASSER:

(Name, Adresse, Unterschrift)

Firmenstempel

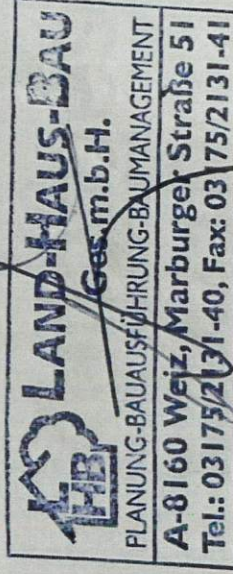


DATUM: 16. März 2009

PROJEKT NR: -

MASSSTAB: M 1:100, 1:200, 1:1000

PLAN NR: 01, Seite 1 von 008

Achtung, Naturmaße prüfen!

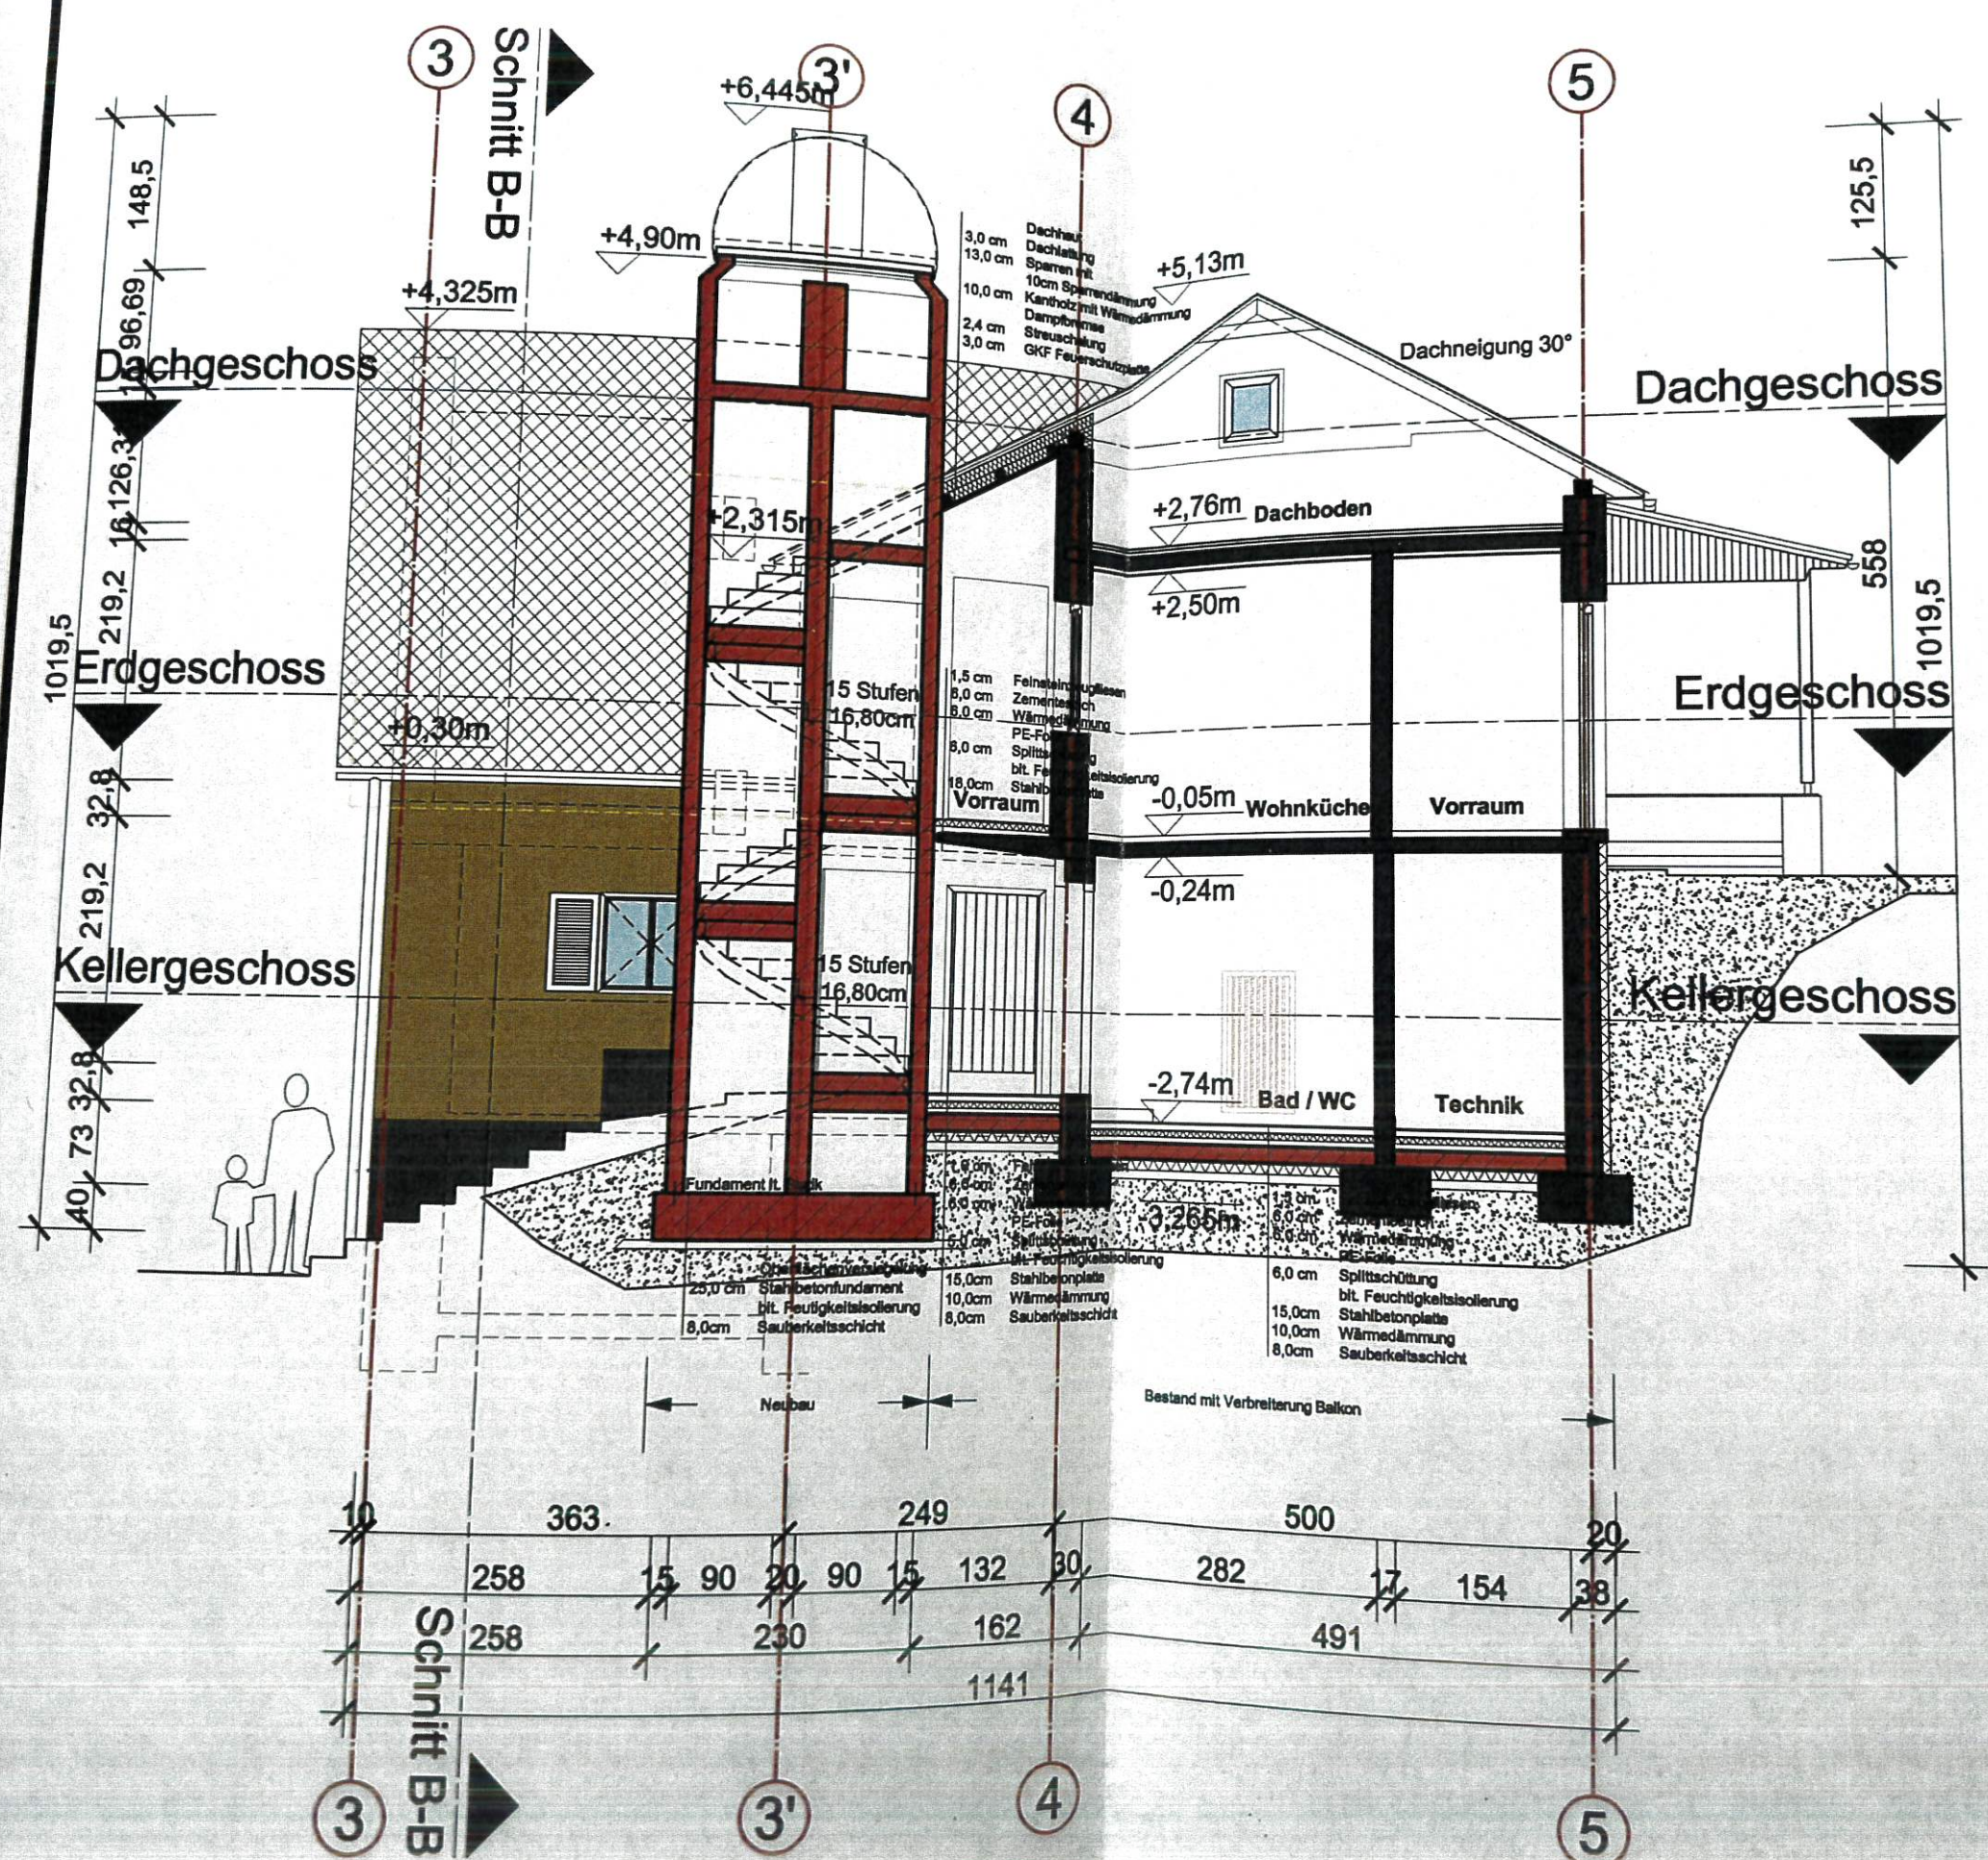

nach bester

Mit freundlichen Grüßen
A - 8163 Flad
Reichberg 65
Tel. 03126/858
Elektrotechnik Ges. m

Achtung, Naturmaße prüfen!

Legende:


- 1,06m - Punkt Höhenlage Gelände
- 1,06m - Punkt Höhenlage Bauwerk
- Beton
- Mauerwerk nicht tragend
- Mauerwerk tragend
- Gipskarton
- Bestand
- Abbruch
- Neubau
- Nettogeschossflächen
- Bruttogeschossflächen Bestand
- Bruttogeschossfläche Neu
- bebaute Fläche
- Gebäude Bestand
- Gebäude Neu
- Kanal
- Wasserleitung
- Strom
- Gas

Allgemein Kellergeschoss
Tankraum = 8,90m²
Heizraum = 5,89m²
Technik = 7,37m²
Summe = 22,16 m²


Wohnung II im Kellergeschoss
Stiege = 3,11m²
Vorraum = 3,46m²
Vorraum = 2,56m²
Speis = 3,86m²
Küche = 11,04m²
Stube = 16,91m²
Bad / WC = 13,43m²
Summe = 54,37 m²

EINREICHPLAN
M 1:100
Grundriss Kellergeschoss
Planinhalt:
Datum:
16. März 2009
002 von 008

Kellergeschoss
M 1:100

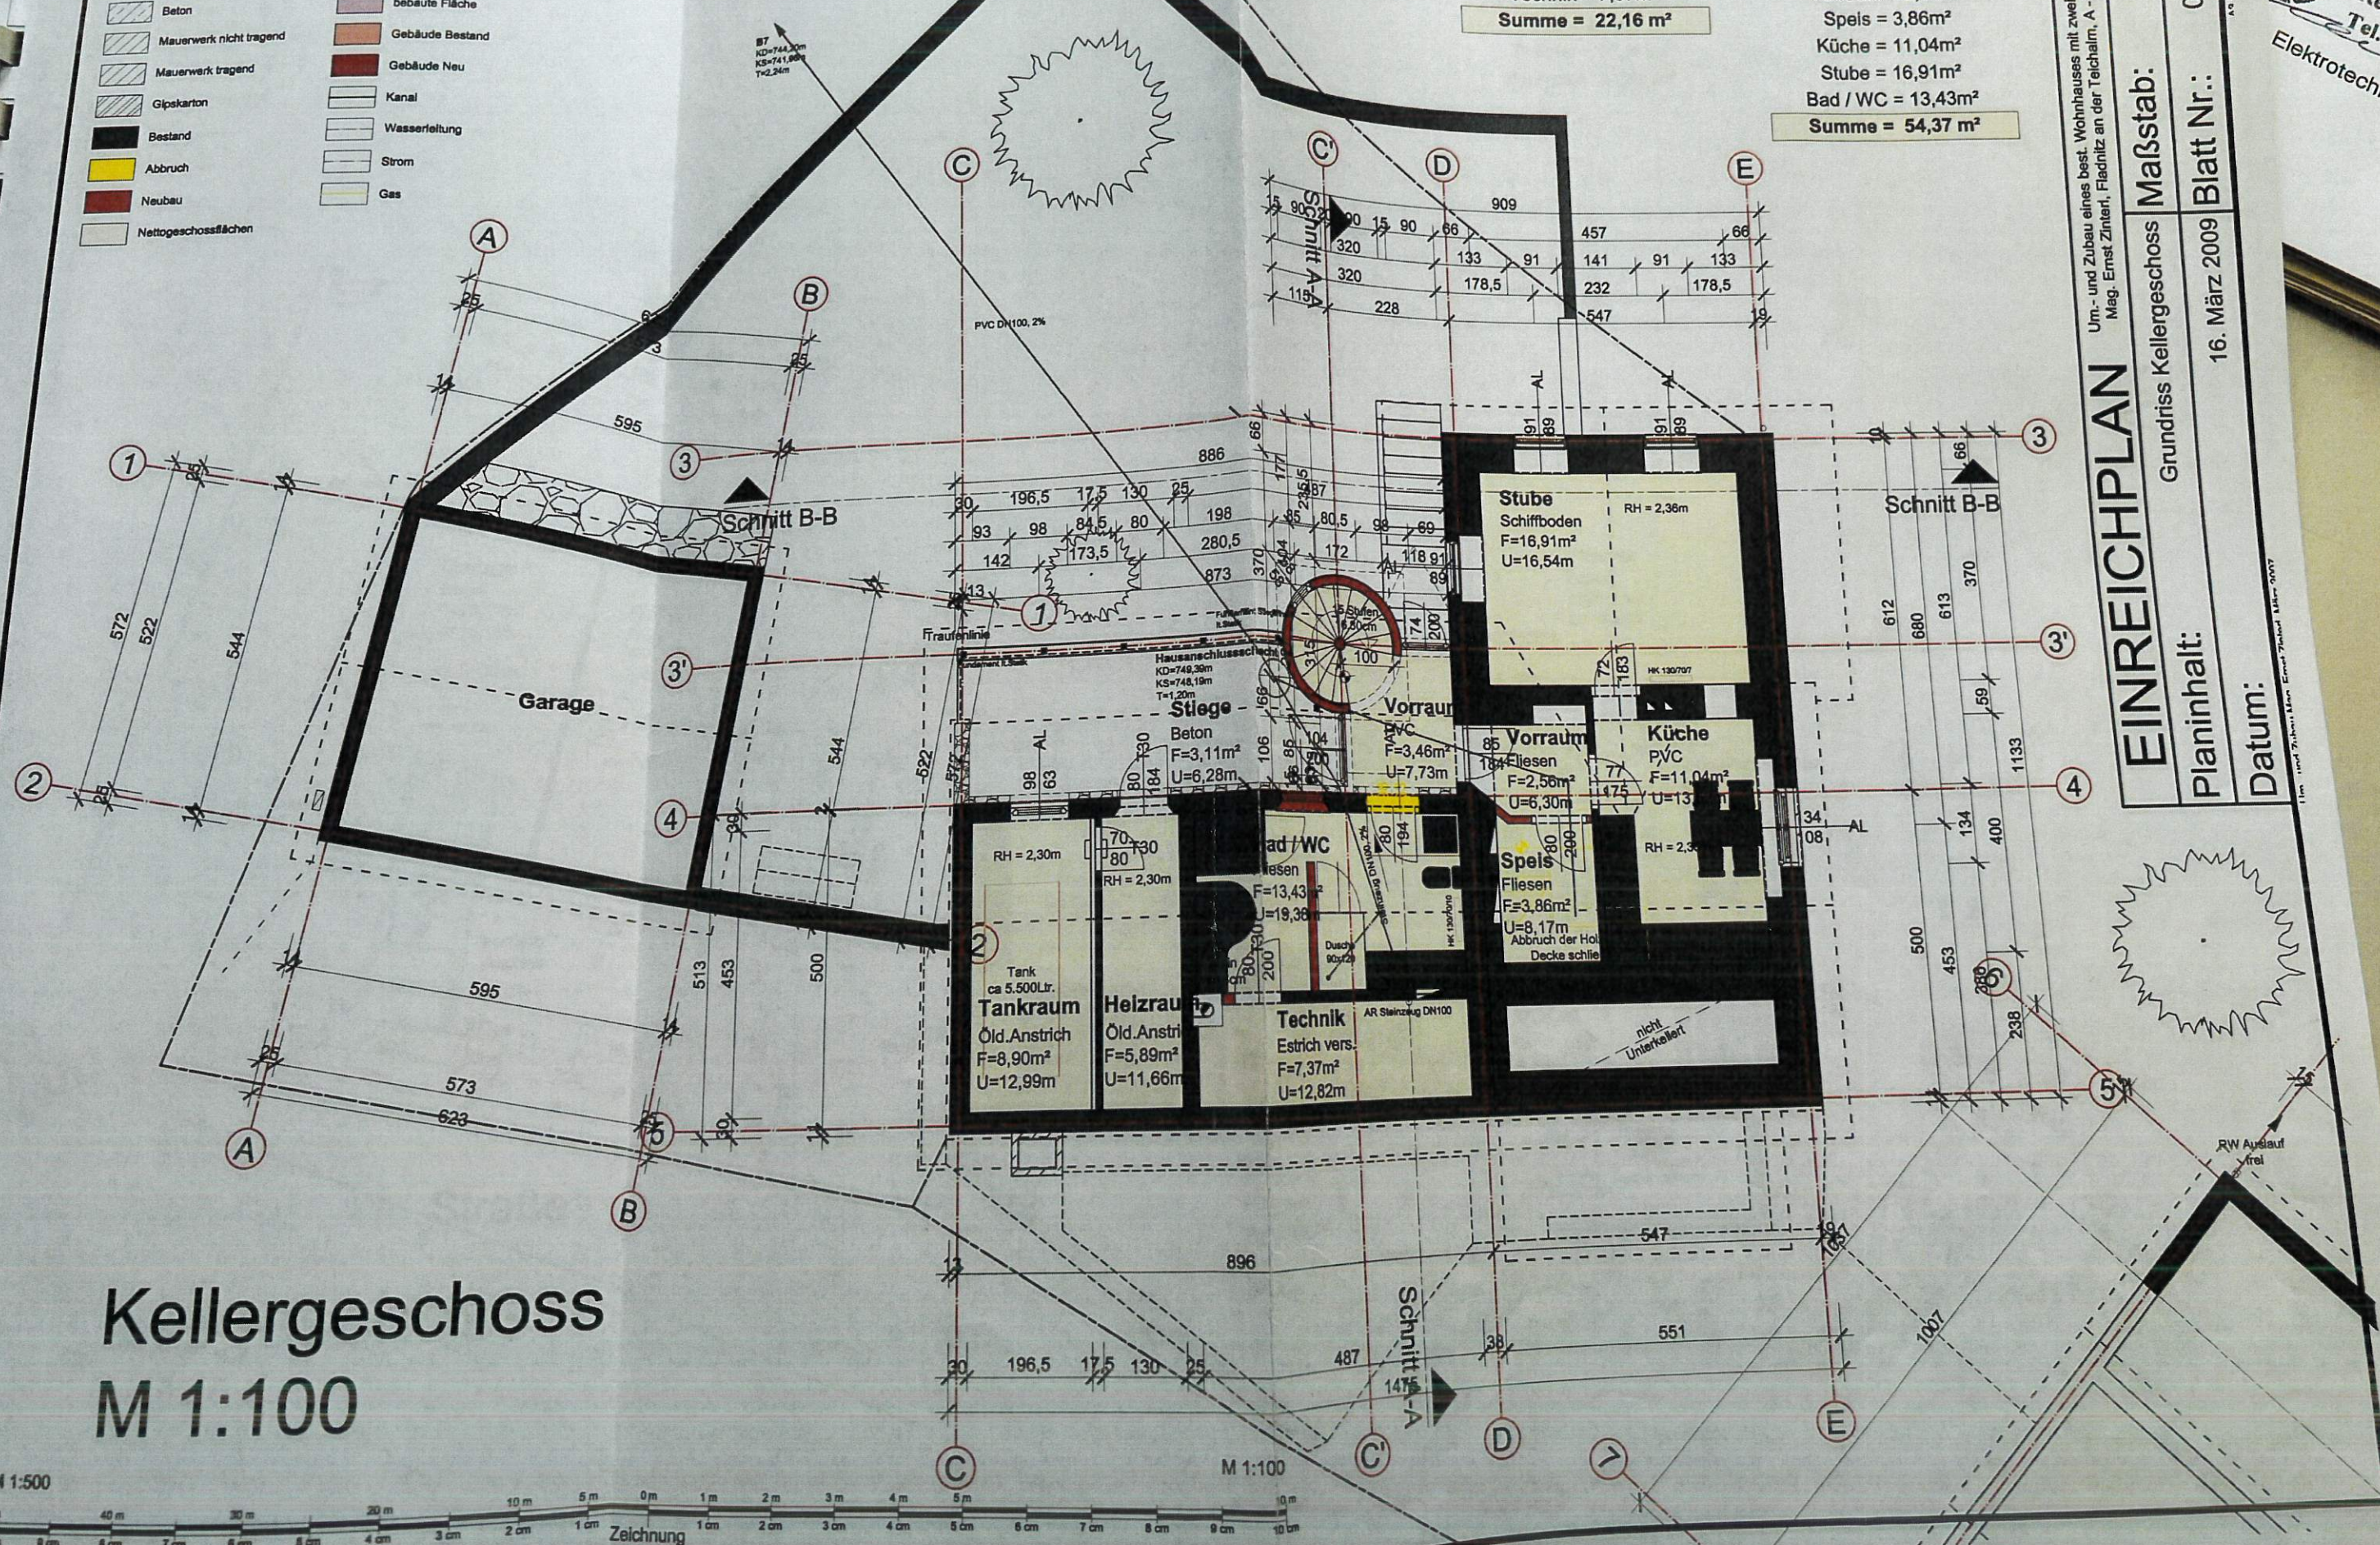

- Punkt Höhenlage Bauteile
- beton
 - Mauerwerk nicht tragend
 - Mauerwerk tragend
 - pskarton
 - stand
 - nur
 - bau
 - Dachgeschossflächen
- bebaute Fläche
 - Gebäude Bestand
 - Gebäude Neu
 - Kanal
 - Wasserleitung
 - Strom
 - Gas

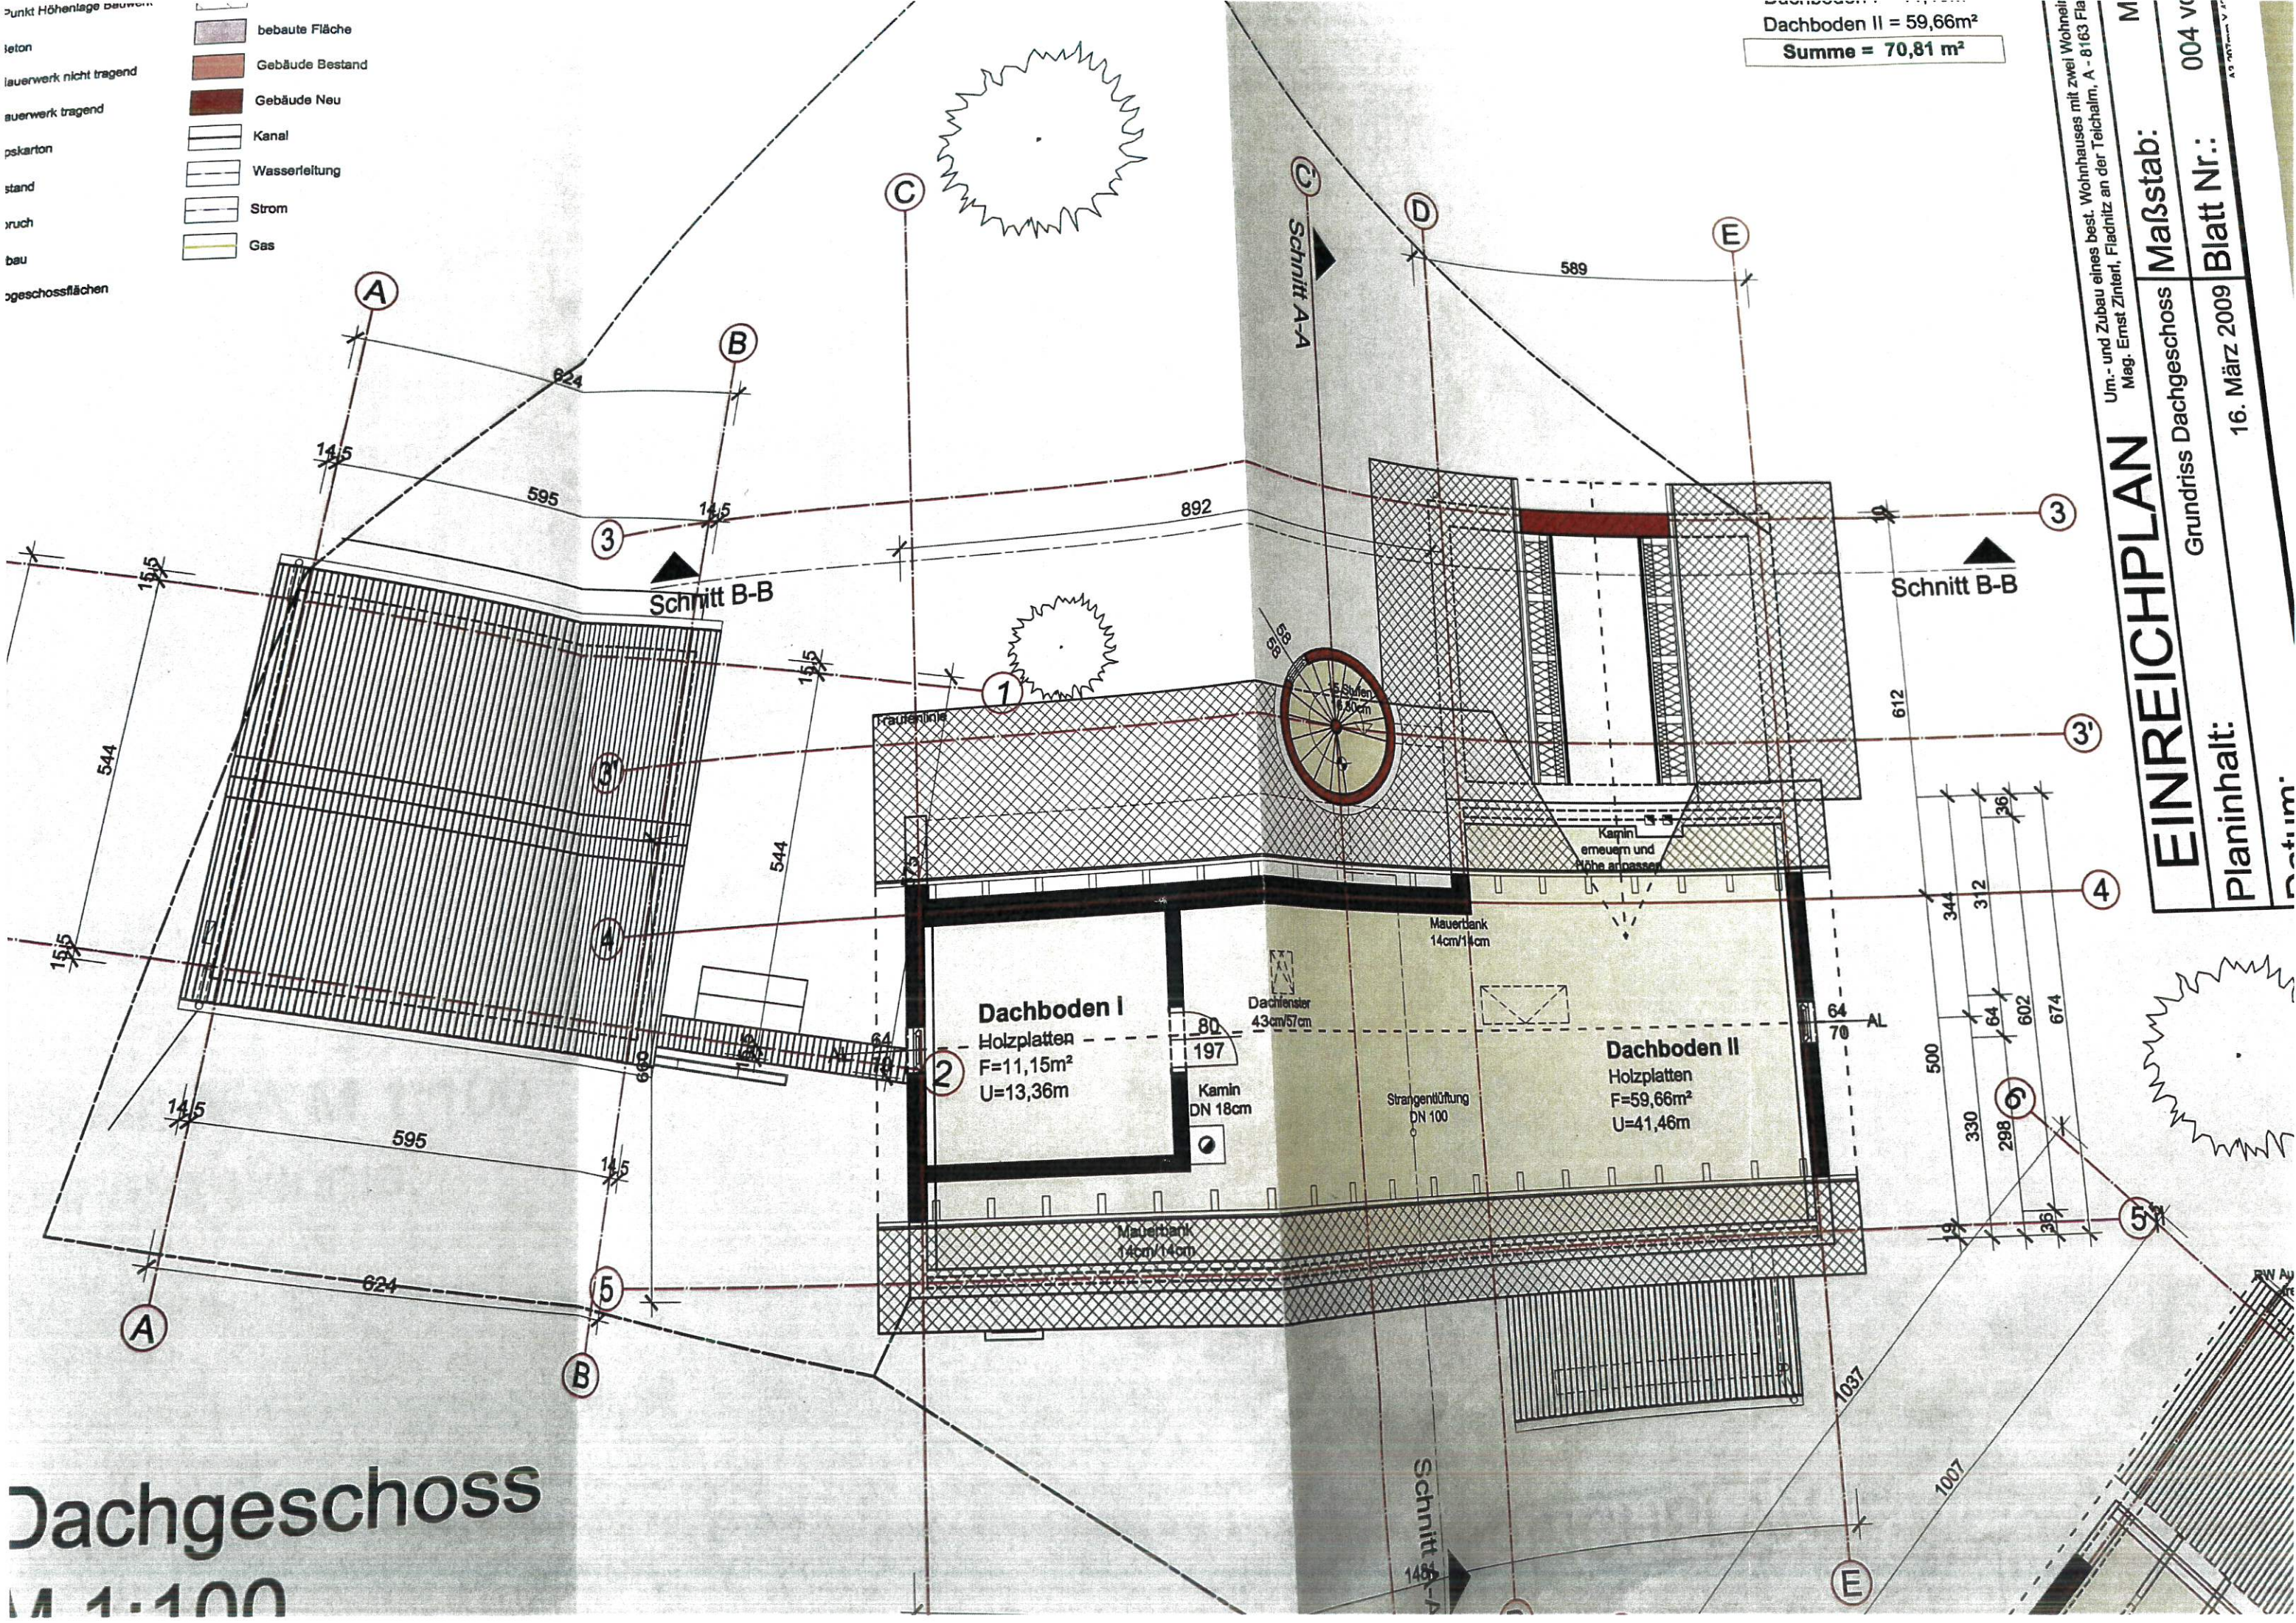

Dachboden II = 59,66m²
Summe = 70,81 m²

Dachgeschoss
1:100

EINREICHPLAN

Um- und Zubau eines best. Wohnhauses mit zwei Wohnnein
Mag. Ernst Zinterl, Fladnitz an der Teichalm, A - 8163 Fla

Grundriss Dachgeschoss

Maßstab:

Blatt Nr.: 004 v

16. März 2009

Planinhalt: