






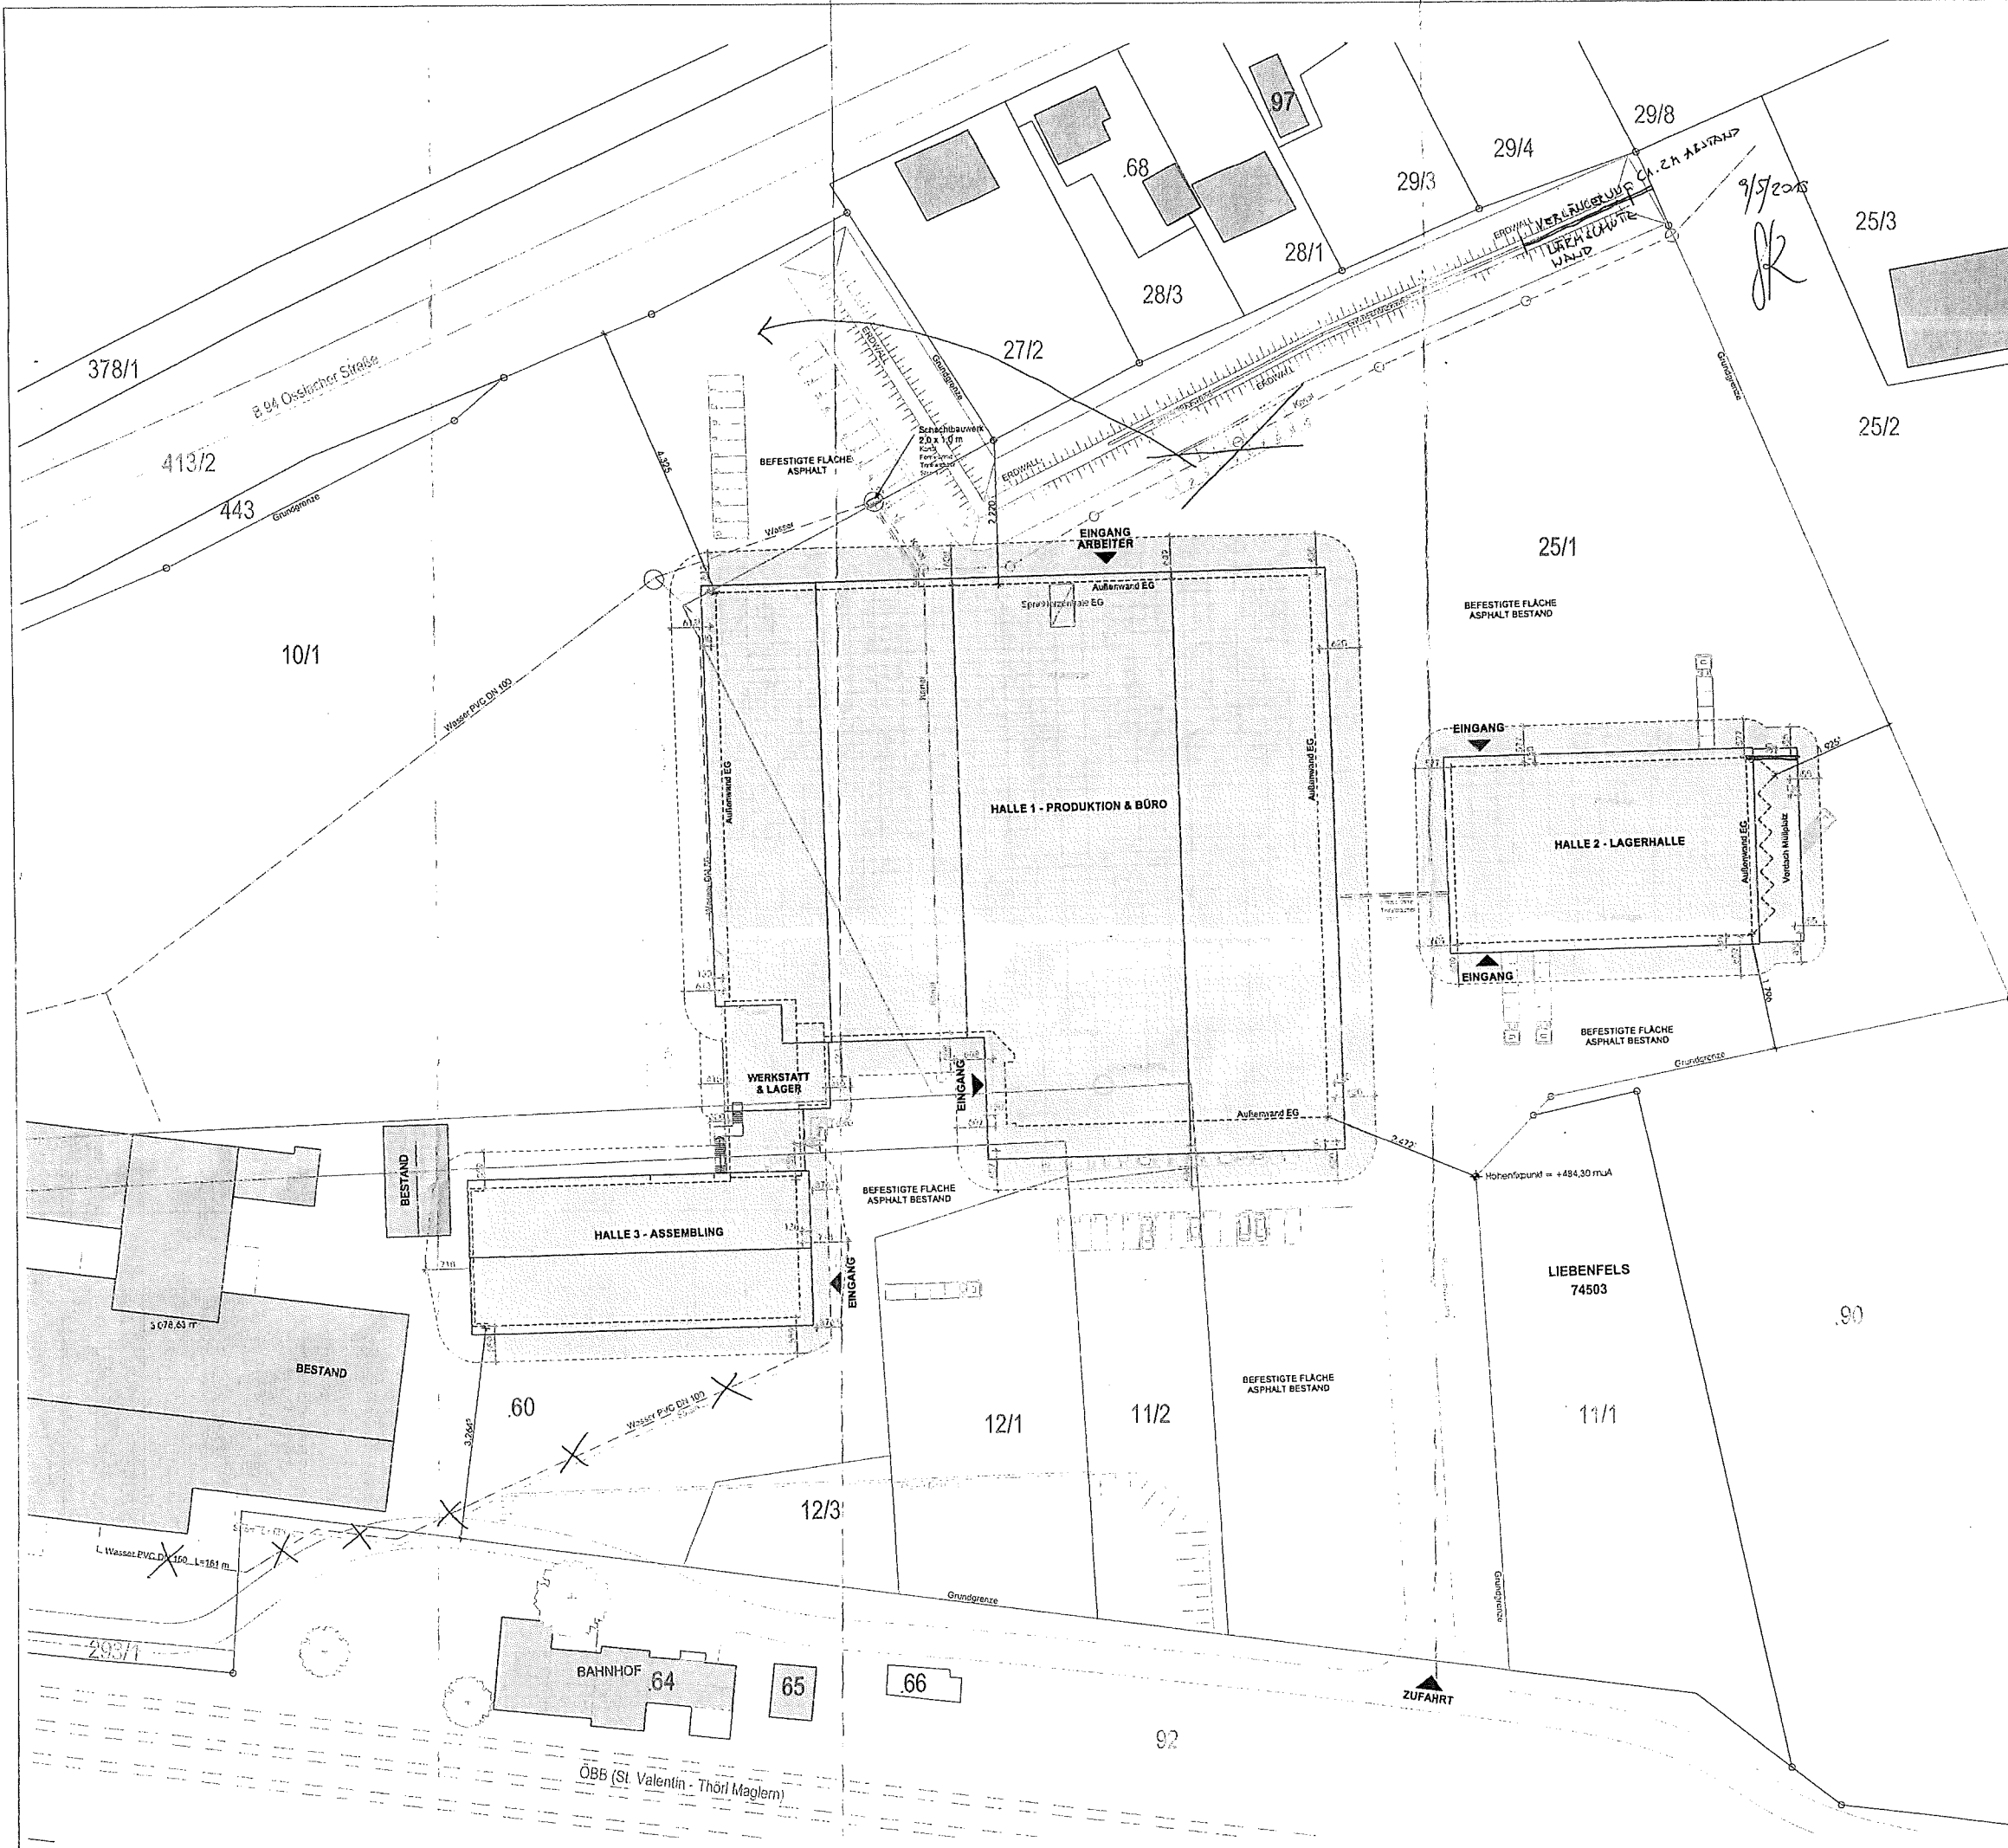


Naturnähe nehmen! Diese Zeichnung ist immer gemeinsam mit allen anderen Vertragsdokumenten zu lesen. Jegliche Unstimmigkeiten sind unverzüglich dem Planer zu melden! Bei Ausführungsstatus bleiben die Pläne Entwurfsleitpläne. Alle Informationen und Dimensionen sind vom Auftragnehmer auf Genauigkeit und Tauglichkeit zu prüfen. Zeichnungen sind auf normgerechte Ausführung und Bauaufmaß zu prüfen.

LEGENDE

-  Bestand
-  Abbruch
-  Neubau
-  Fernwärme
-  Trinkwasser
-  Strom
-  Fenster



01.06.2018
13/1/16/2018-G
27.06.2018


Marktgemeinde Liebenfels
Bundesgebühr € 7,80...
Vorm. 20,24 €
REIN:
Geb. Verz. Nr. 133/148

ENERGETICA

STATUS EINREICHPLANUNG


TITEL 223 LAGEPLAN

Bauherr: Energetica Industries GmbH Adl-Dassler-Gasse 6 9073 Viktring	Bauherr: Gewerbepark Power Business Liebenfels 9556 Liebenfels KG 74503	Gr.Nr. 25/1
--	---	----------------




STEFAN KOGLER ARCHITECTS

architecture



RIBA chartered Architect

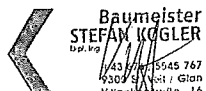


**Baumeister
STEFAN KOGLER**


43 676 5545 767
9300 St. Veit / Glan
Villacherstraße 16

BM. DI. Stefan Kogler
ARB registered architect

9300 St. Veit / Glan
Villacherstraße 16

office@skape.co.at
phone +43 676 5545 767
www.skape.co.at

Date	Scale	Size	Drawing No.	Rev	Drawn	Orientation
10.04.2018	1:500	841 x 594 mm	223_A_105	F	IKO	

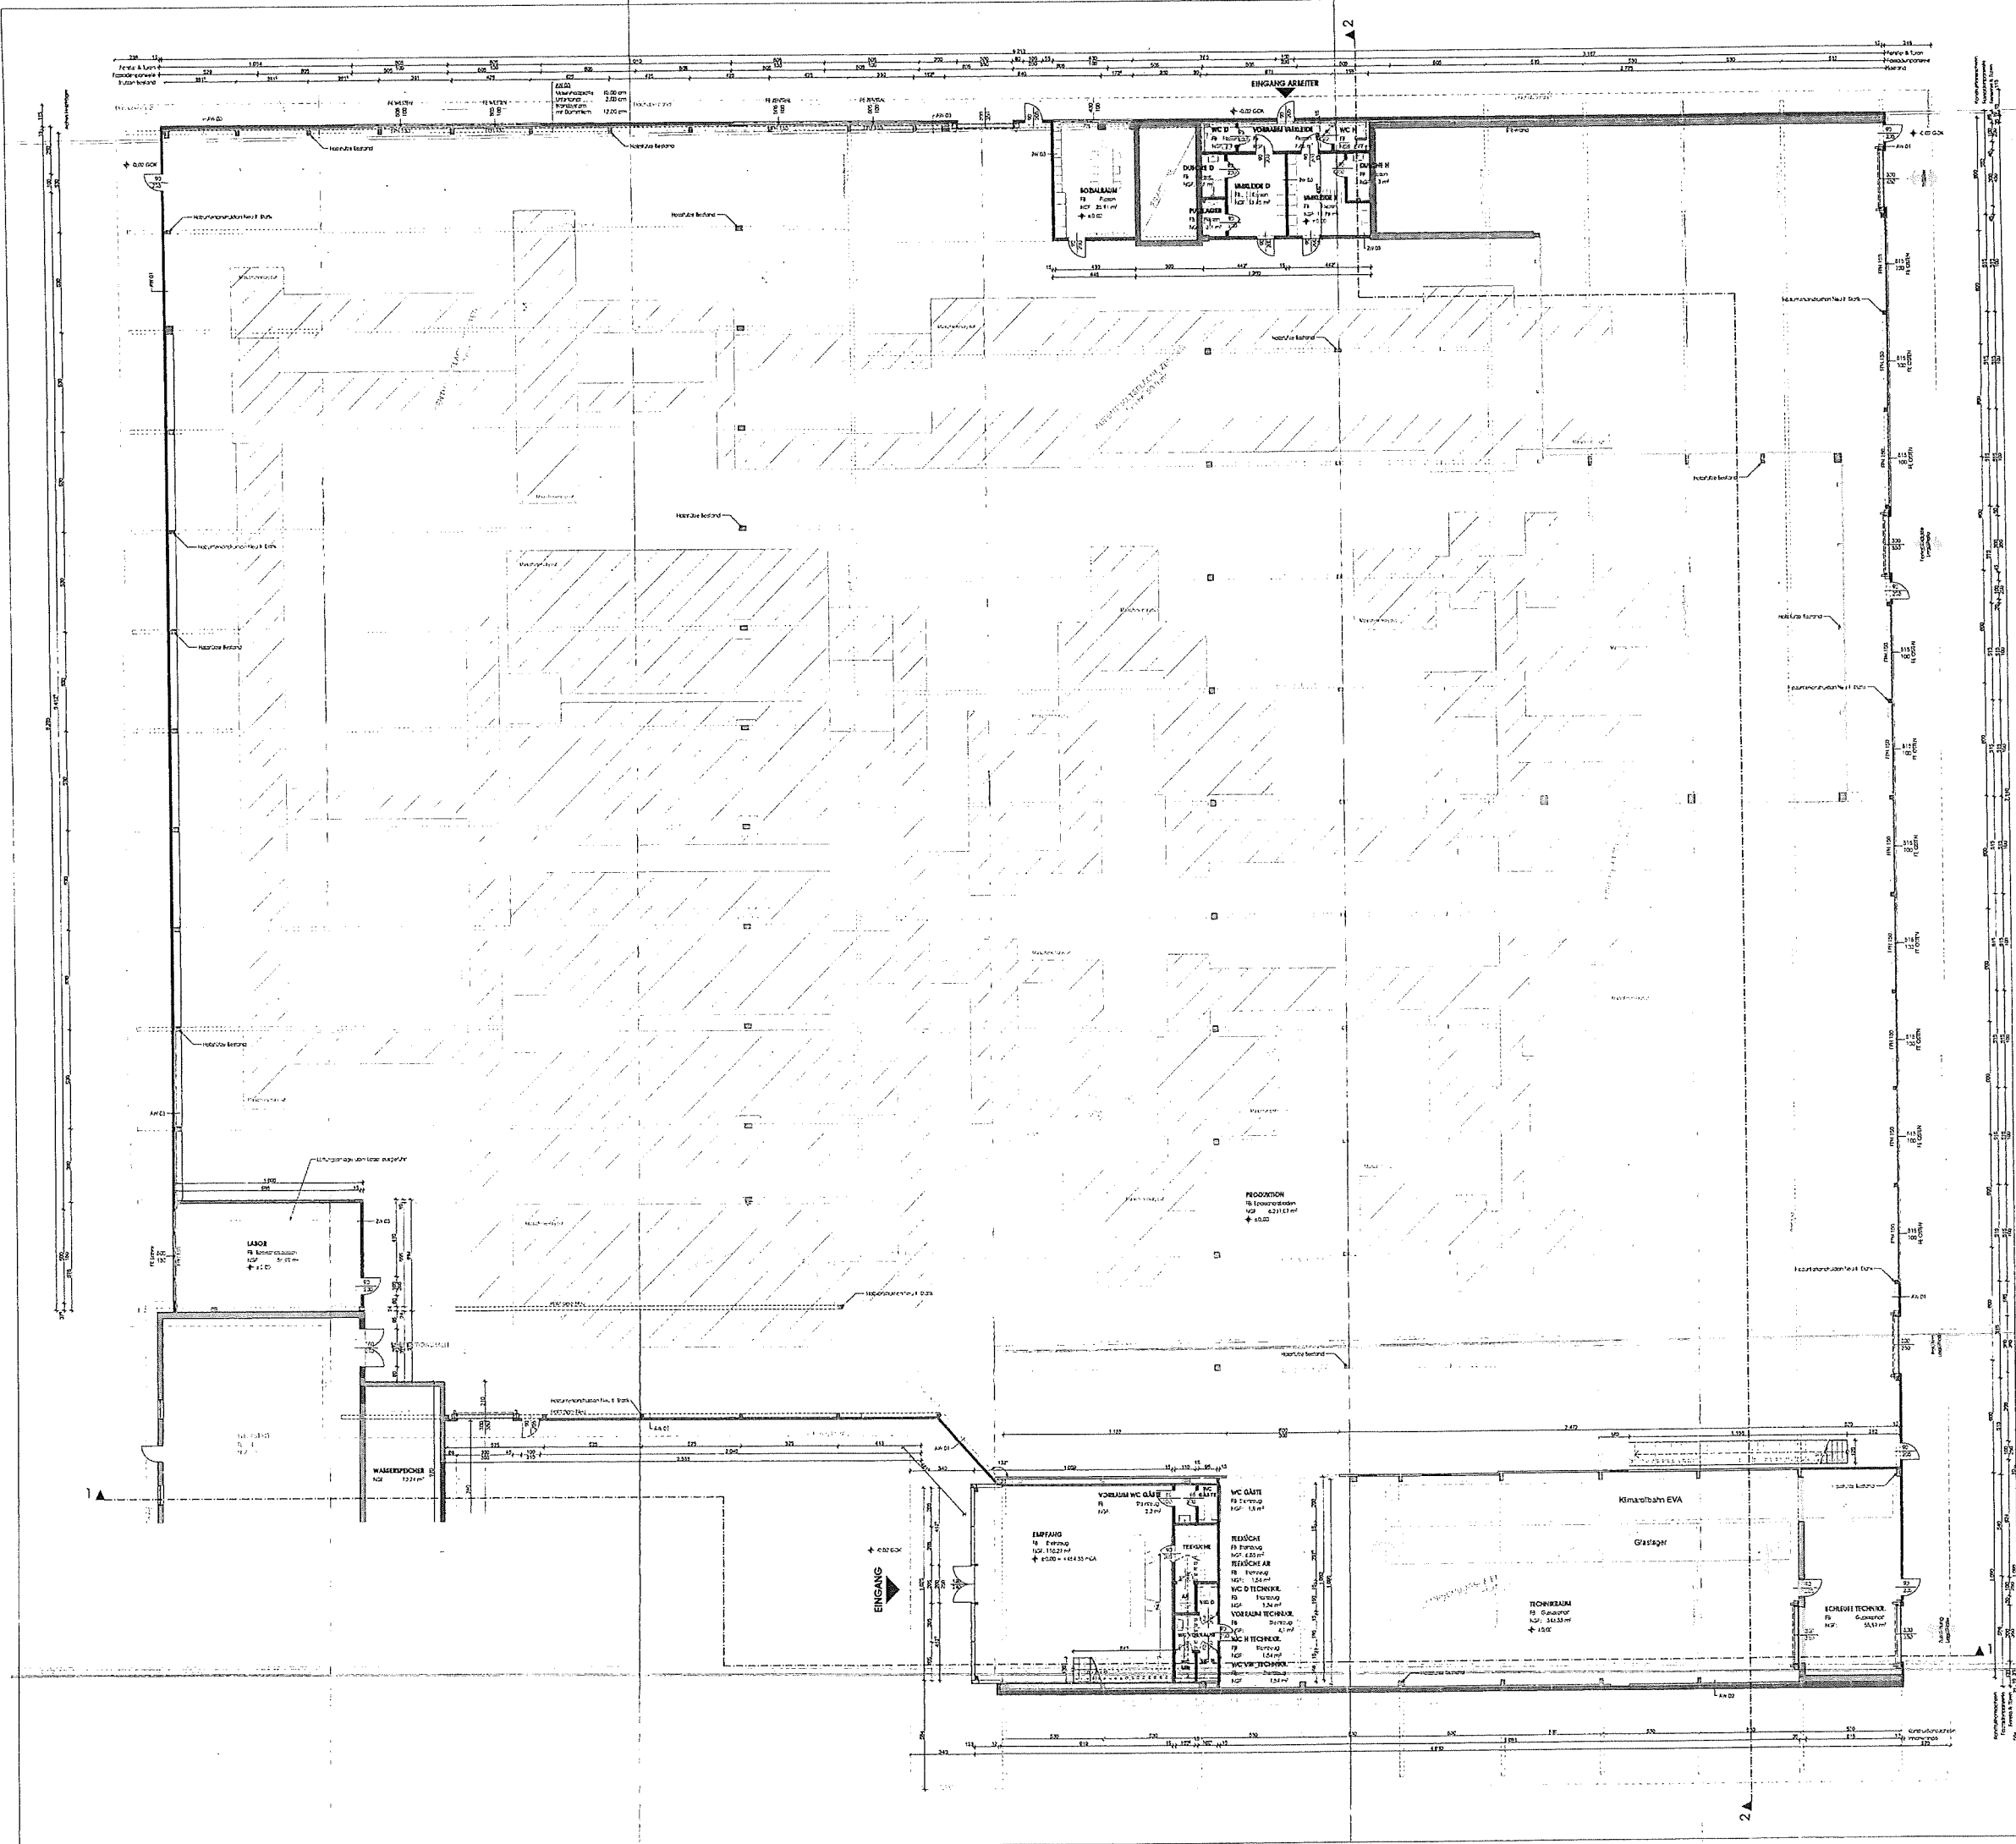

Sturmabte nehmen Diese Zeichnung als immer gemeinsam mit allen anderen Vertragsdokumenten zu lesen. Jegliche Unrichtigkeiten sind unverzüglich dem Partner zu melden. Bei Ausführungstufen bleiben die Pläne Einreichungspläne. Alle Informationen und Dimensionen sind vom Auftragnehmer auf Genauigkeit und Tauglichkeit zu prüfen. Zeichnungen sind auf normgerechte Ausführung und Baumaß zu prüfen.

LEGENDE

- Bestand
- Abbruch
- Neubau


Beauftragter:
Handwritten signature
 Auftraggeber:
Handwritten signature

ENERGETICA
EINREICHPLANUNG
 223 ERDGESCHOSS


Kaufher: Energetica Industries GmbH Ahl-Dorfer-Gasse 6 9072 VAYING	Kaufher: Gewerbetpark Power Business Wertfels 9556 Wertfels 40 74603
---	--

skape
STEFAN KOGLER ARCHITECTS
 B.A. Dr. Stefan Kogler
 408 registered architect
 9300 St. Veit / Glas
 Vöcherstrasse 16
 Tel. +43 676 6545 767
 www.skape.at


Date: 11.04.2018
 Scale: 1:100
 Drawing: 1300x1000 mm
 Project: 223_A_105 F
 Status: TPO

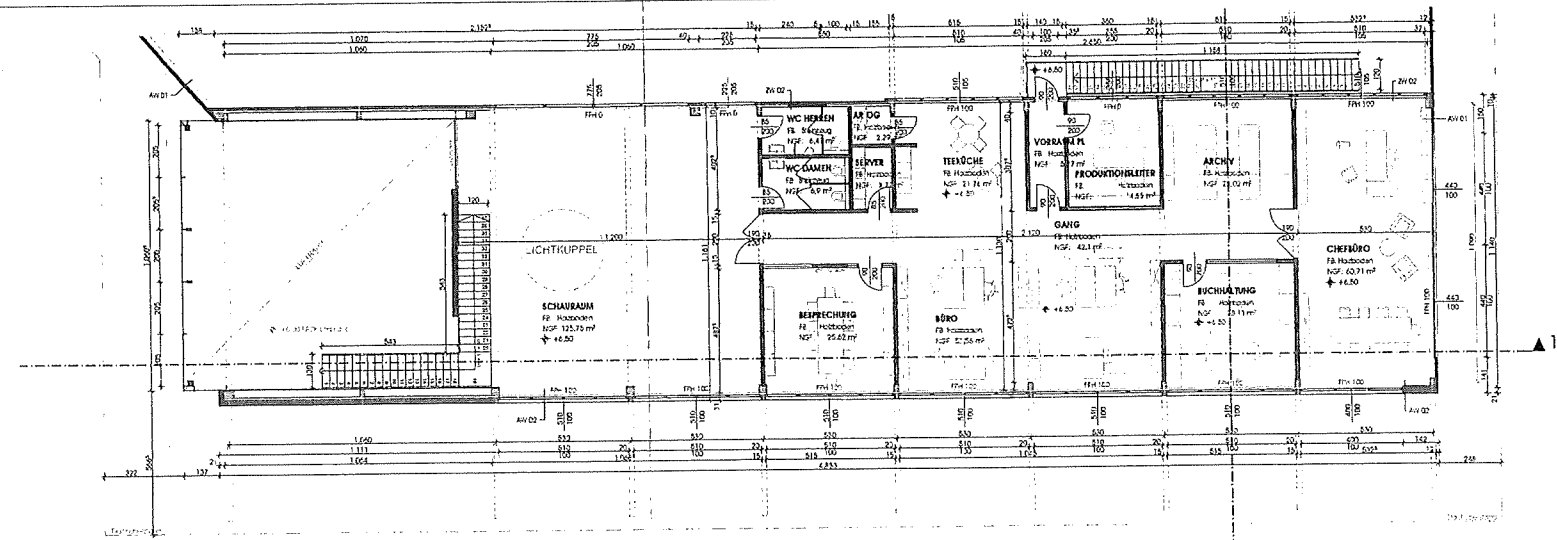

GRUNDRISS OBERGESCHOSS

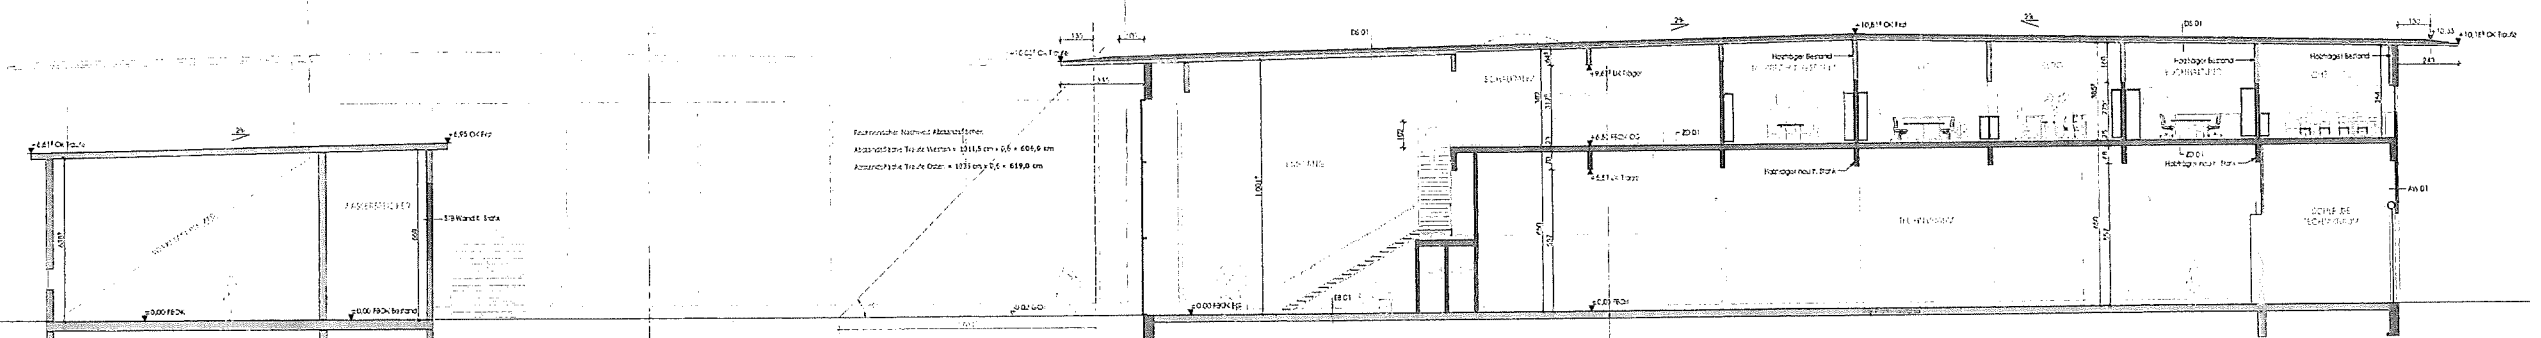

SCHNITT 1-1

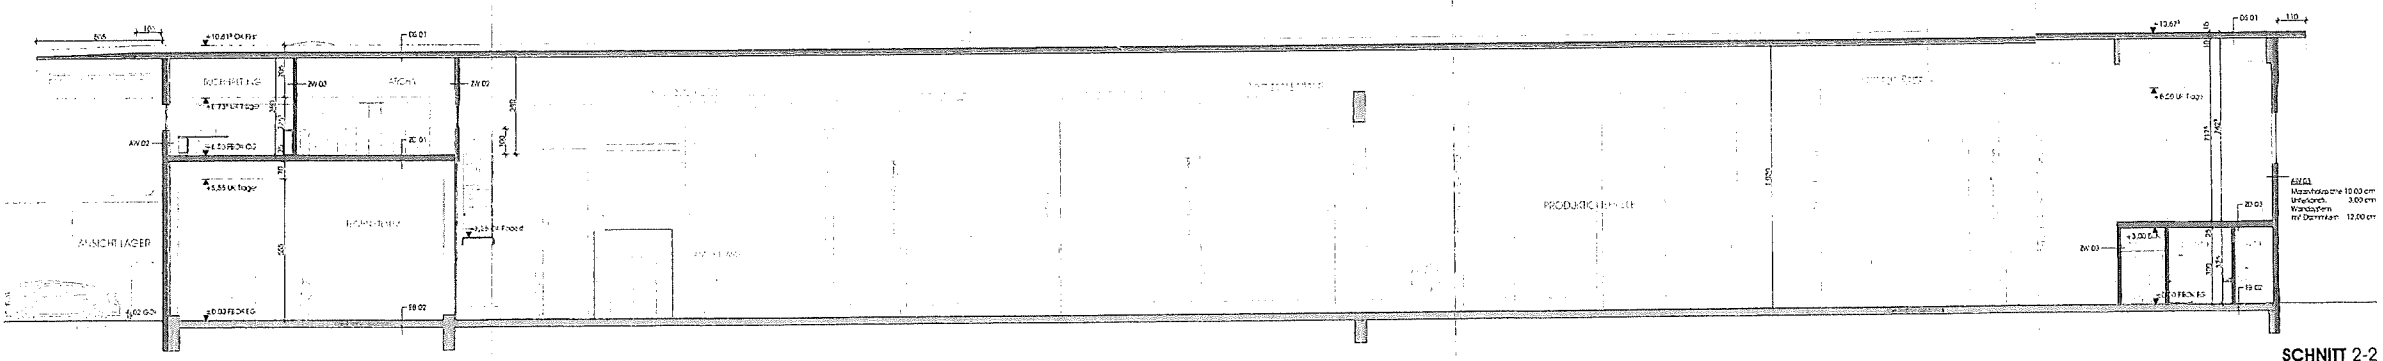

SCHNITT 2-2

Hinweise: Diese Zeichnung ist immer gemeinsam mit allen anderen Vertragsdokumenten zu lesen. Jegliche Unstimmigkeiten sind unverzüglich dem Ponier zu melden. Bei Ausführungsstatus beziehen die Pläne Entwurfspläne. Alle Informationen und Dimensionen sind vom Auftragnehmer auf Genauigkeit und Tauglichkeit zu prüfen. Zeichnungen sind auf normgerechte Ausführung und Baumaß zu prüfen.

LEGENDE

- Bestand
- Abbuch
- Neubau

Handwritten notes and a small table with dates and initials.

ENERGETICA

EINREICHPLANUNG

223 OBERGESCHOSS & SCHNITTE

Auftraggeber: Energetica Industries GmbH Adl-Dorfer-Gasse 6 9073 Wising	Baureihe: Gewerbehof Power Business Liebenfels 9556 Liebenfels 74503	Gvk: 25/1
--	---	--------------


skape
STEFAN KOGLER ARCHITECTS

architecture
IRBA chartered Architect


Baummeister STEFAN KOGLER
IRBA registered architect

9300 St. Veit / Glan
Wackerstraße 16
phone +43 676 5545 767
www.skape.co.at


Date	Scale	Sheet No.	Folio	Drawn	Checked
10.04.2018	1:100	1:1240 x 594 mm	223_A_107	F	TNO

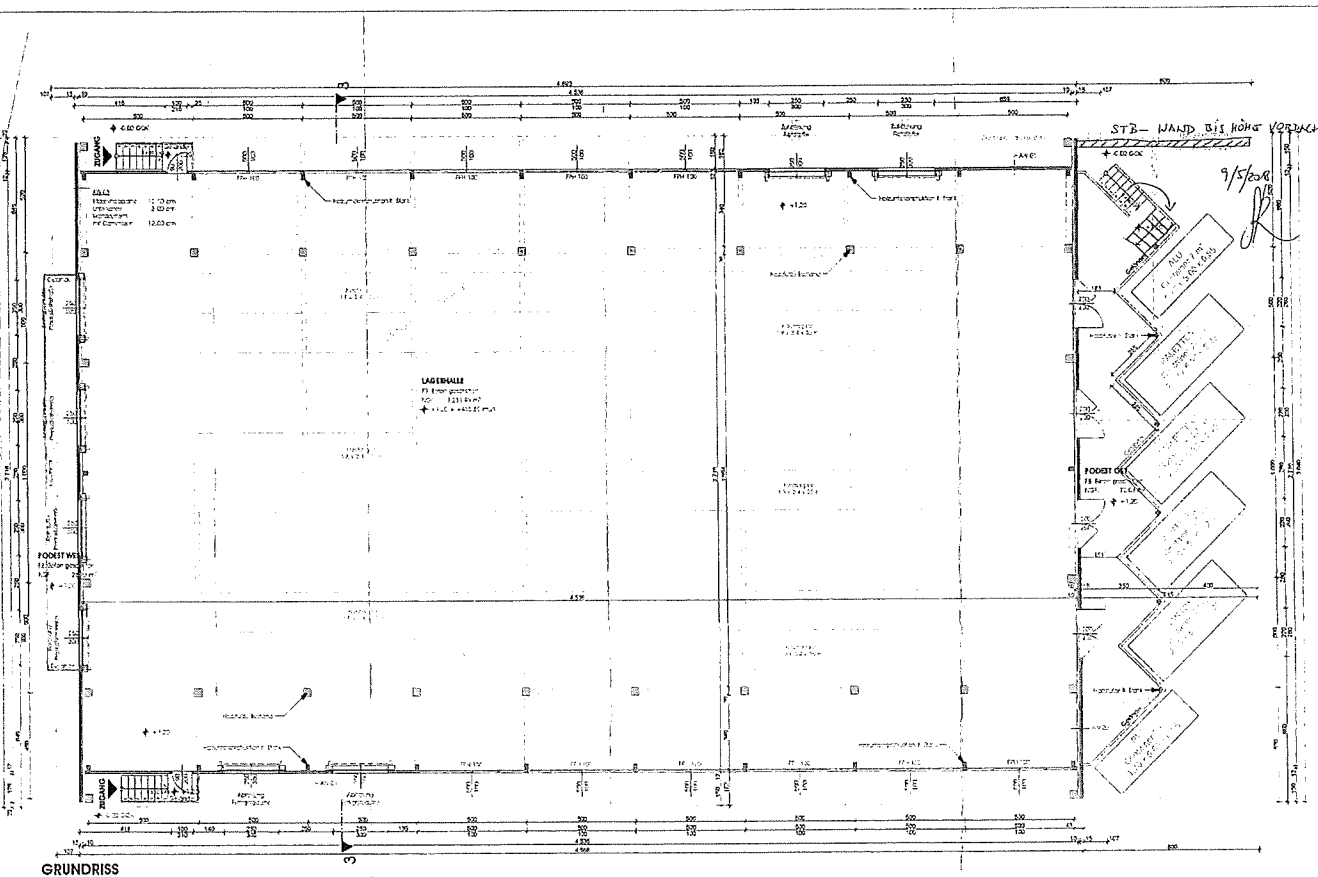


GRUNDRISS

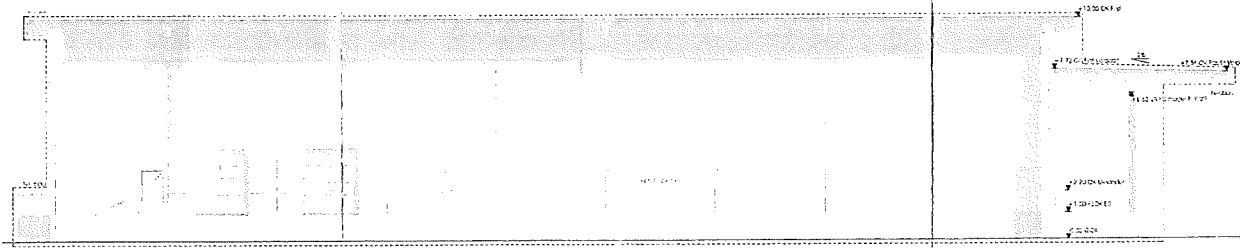


ANSICHT SÜDEN

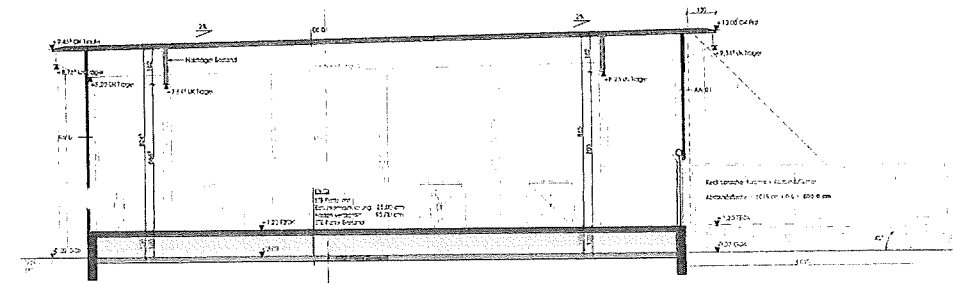


SCHNITT 3-3

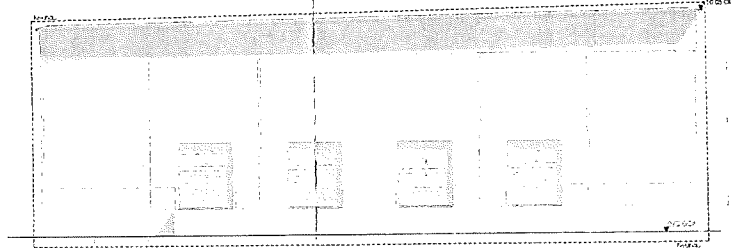

ANSICHT WESTEN

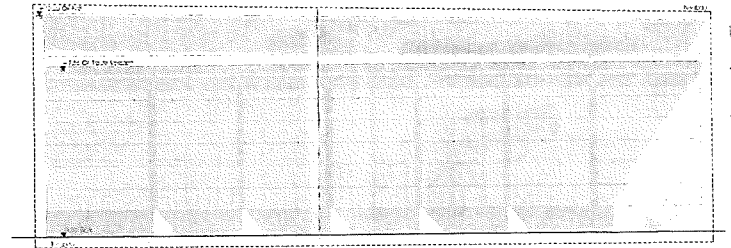

ANSICHT OSTEN

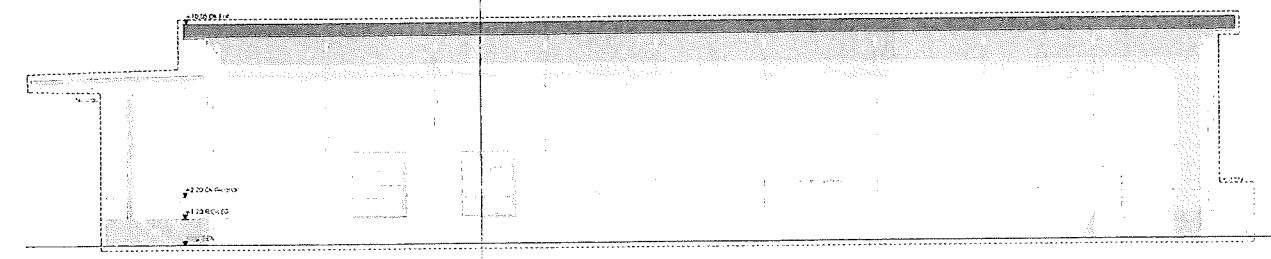

ANSICHT NORDEN

Hiermit wird die Zeichnung als immer gültig mit allen anderen Vertragsunterlagen zu lesen. Jegliche Unstimmigkeiten sind unverzüglich dem Partner zu melden. Bei Ausführungstafeln bleiben die Pläne Entwürfspläne. Alle Informationen und Dimensionen sind vom Auftragnehmer auf Genauigkeit und Tauglichkeit zu prüfen. Zeichnungen sind auf normgerechte Ausführung und Baumaß zu prüfen.

LEGENDE

	Bestand
	Abbruch
	Neubau



01.06.2018
15/10/2018
01/01/2019

ENERGETICA

EINREICHPLANUNG

223 LAGERHALLE

Kunde: Energetica Industries GmbH Ad. Döbler-Gasse 6 9073 Vöhring	Bauherr: Gewerbepark Power Business Liebenfels 9556 Liebenfels 42 74503 25/1
--	---

skaf
STEFAN KOGLER ARCHITECTS

architecte
BAUWERKSTÄTTE
STEFAN KOGLER ARCHITECTS
9500 St. Walburg
Wiesche 13-15, 16
phone +43 676 8549 763
www.skaf.at

Datum: 10.04.2018
Skala: 1:100
Blatt: 1450 x 594 mm
Drawing No: 223_A_108
Rev: F
Date: 10.04.2018