

Nachbarn	Folgende Nachbarn erklären mit ihrer Unterschrift, gegen das in diesem Bauplan dargestellte Bauvorhaben keinen Einwand zu erheben (Versichertklärung der/des Nachbarn):		
Grst. Nr.:	Name, Anschrift	Unterschrift:	
	Bundesgebühr € <u>21,80</u> Verwaltungsgebühr € <u>21,80</u> am <u>18.05.2011</u> Unterschrift: <u>[Signature]</u>		

Einreichplan - TOP-4+5+6

Errichtung eines Reihenwohnhauses mit Hauskanalleitung im Zuge einer Gesamtanlage auf dem Grundstück Nr. 2972/78-2972/79-2972/80 in A-4614 Marchtrenk Bärenstraße -1

M = 1:100, 1:500	
Gem.:	4614 Marchtrenk
Kat. Gem.:	51216 Marchtrenk
Perz. Nr.:	2972/78-2972/79-2972-80

Bauwerber: Firma P & P Immobilien GmbH Weiherstraße 1 A-4600 Thurnham bei Wels	Grundgeutmefi: Firma P & P Immobilien GmbH Weiherstraße 1 A-4600 Thurnham bei Wels
Bauführer: Firma P & P Immobilien GmbH Weiherstraße 1 A-4600 Thurnham bei Wels	Planverfasser: myhome Die Eigenheimplaner myhome Immobilien GmbH A-4614 Marchtrenk Bärenstraße 1 Fax +43 774931464

Bauhelfer: Stadtamt Marchtrenk Mit Bescheid vom <u>24.03.2011</u> Zl. <u>1.12.11.16</u> 2011 zur Ausführung genehmigt.	Der Bürgermeister: Im Auftrag
---	---

TOP-4, TOP-5, Top-6
Plan Nr.: 002 - 04.02.2011

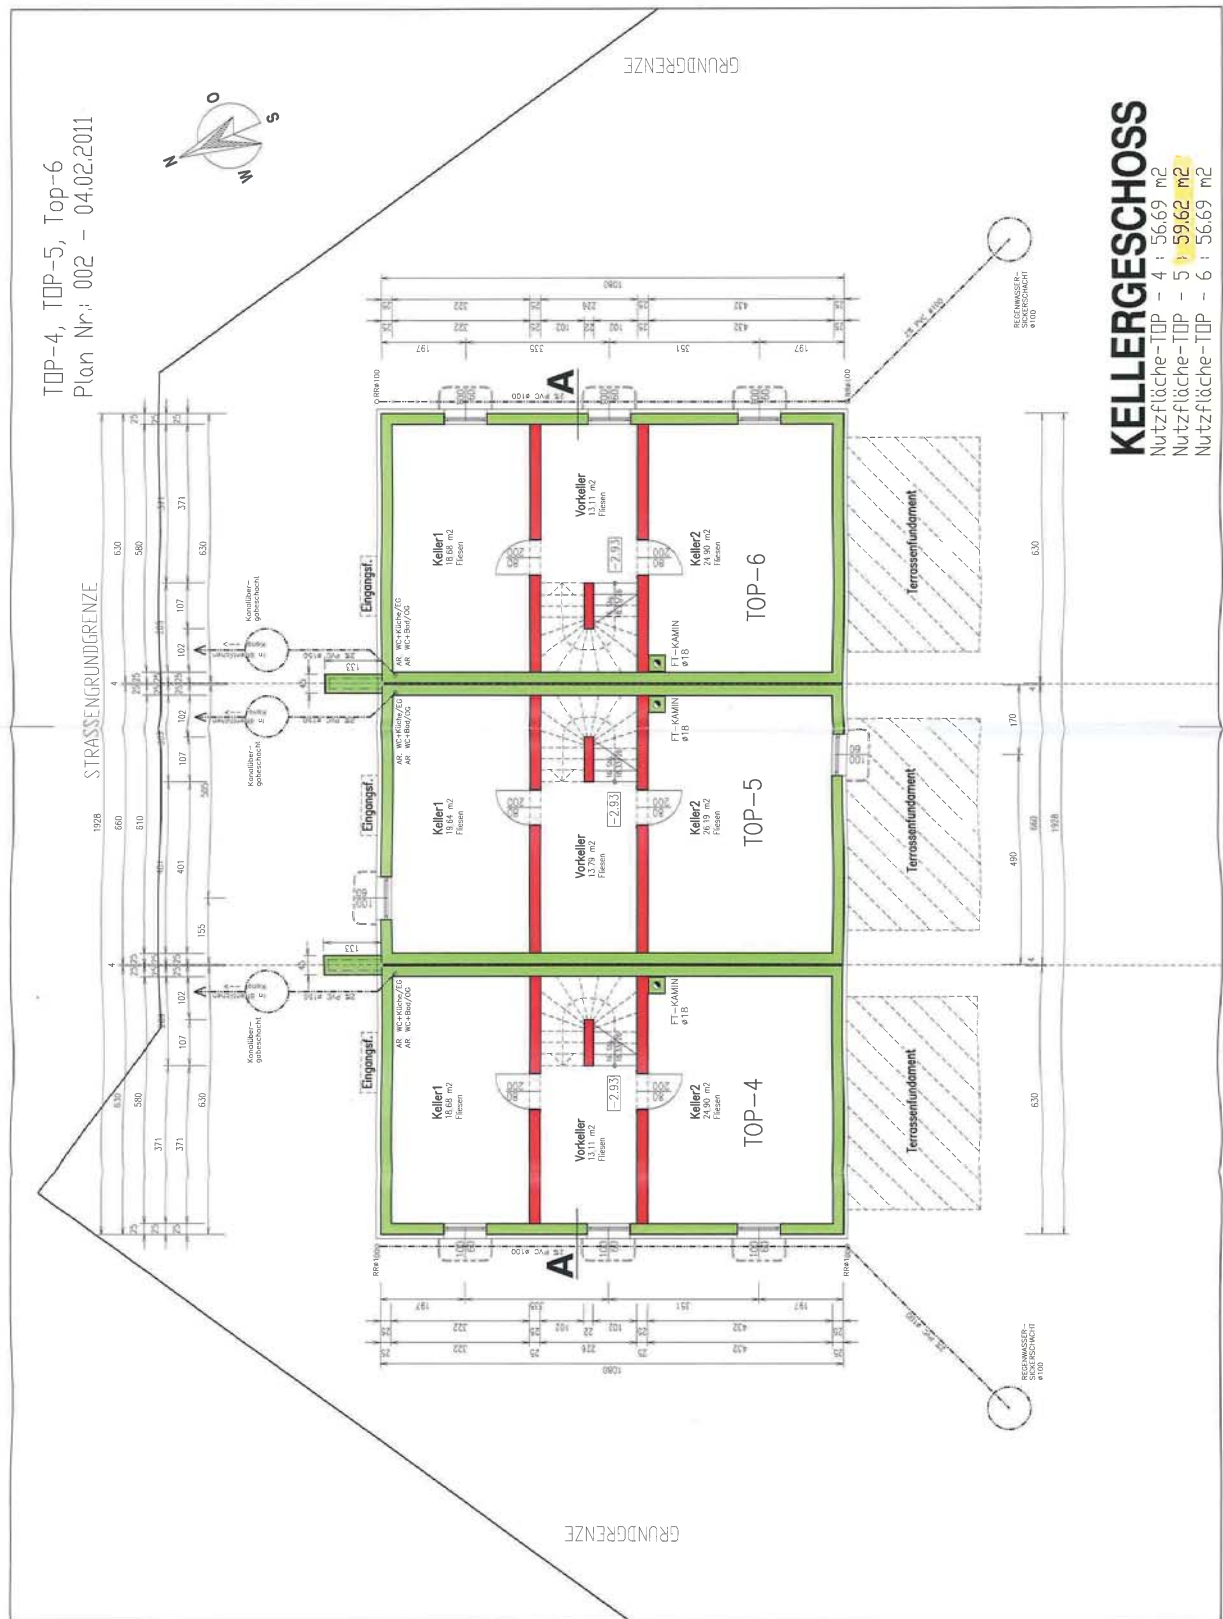


TOP-4, TOP-5, Top-6
Plan Nr.: 003 - 04.02.2011

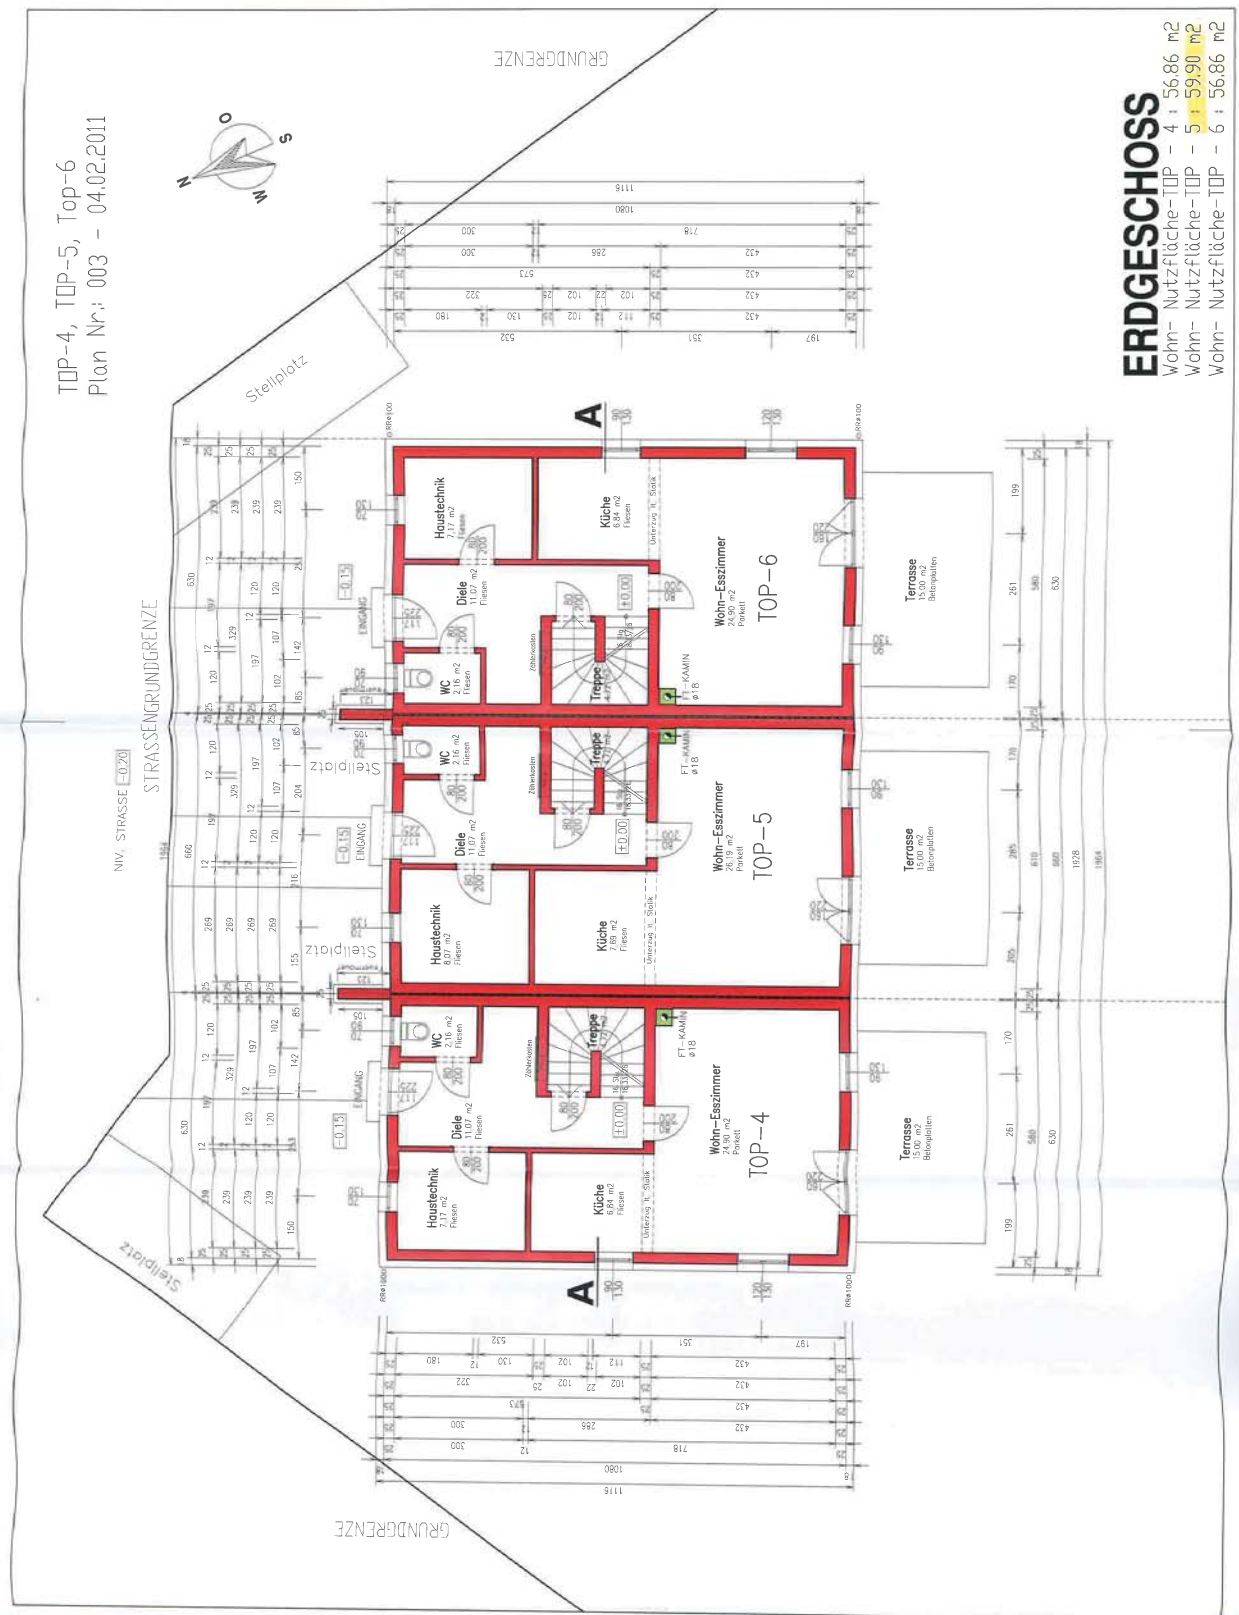

TOP-4, TOP-5, Top-6
Plan Nr.: 004 - 04.02.2011



GRUNDRENZE

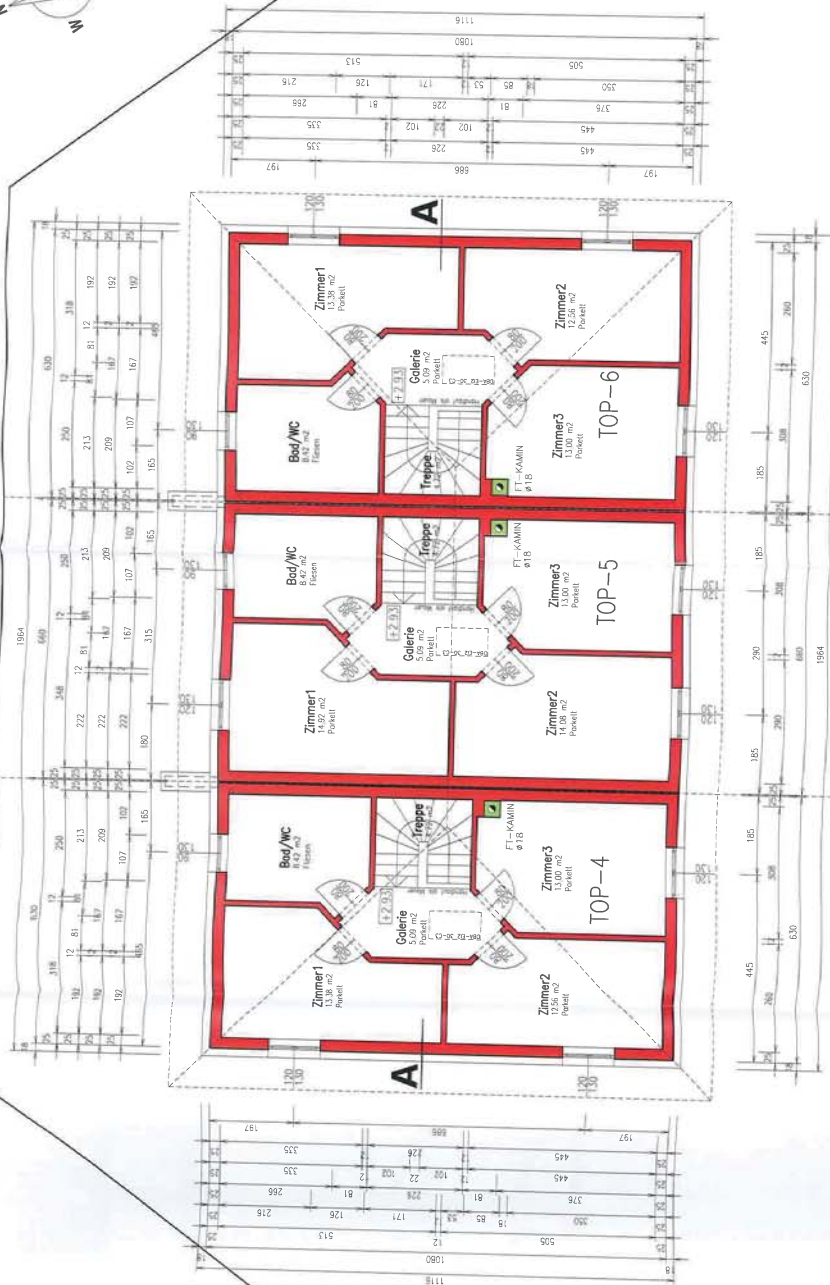

GRUNDRENZE

OBERGESCHOSS


Wohn- Nutzfläche-TOP - 4 : 57,17 m²

Wohn- Nutzfläche-TOP - 5 : 60,23 m²


Wohn- Nutzfläche-TOP - 6 : 57,17 m²

TOP-4, TOP-5, Top-6
Plan Nr.: 006 - 04.02.2011

NORD-WESTANSICHT

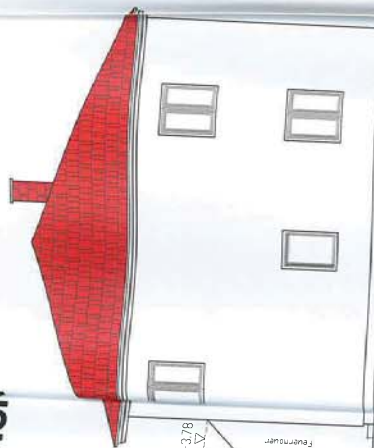


SÜD-OSTANSICHT

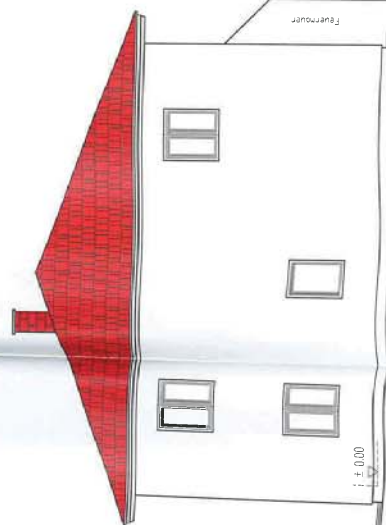

TOP-4, TOP-5, TOP-6
Plan Nr.: 007 - 04.02.2011

SÜD-WESTANSICHT

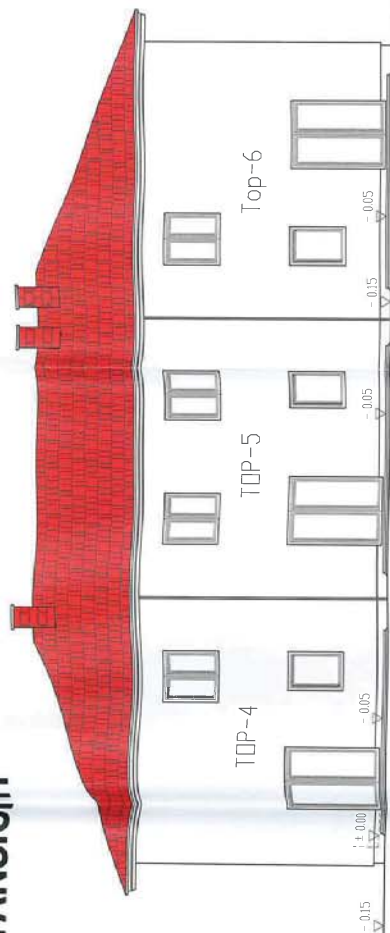

NORD-OSTANSICHT

