


GÄSTEHAUS

ERDGESCHOSS


Planmaße können von den Naturmaßen abweichen. Maß- und Flächenangaben basieren auf Circa-Maßen.

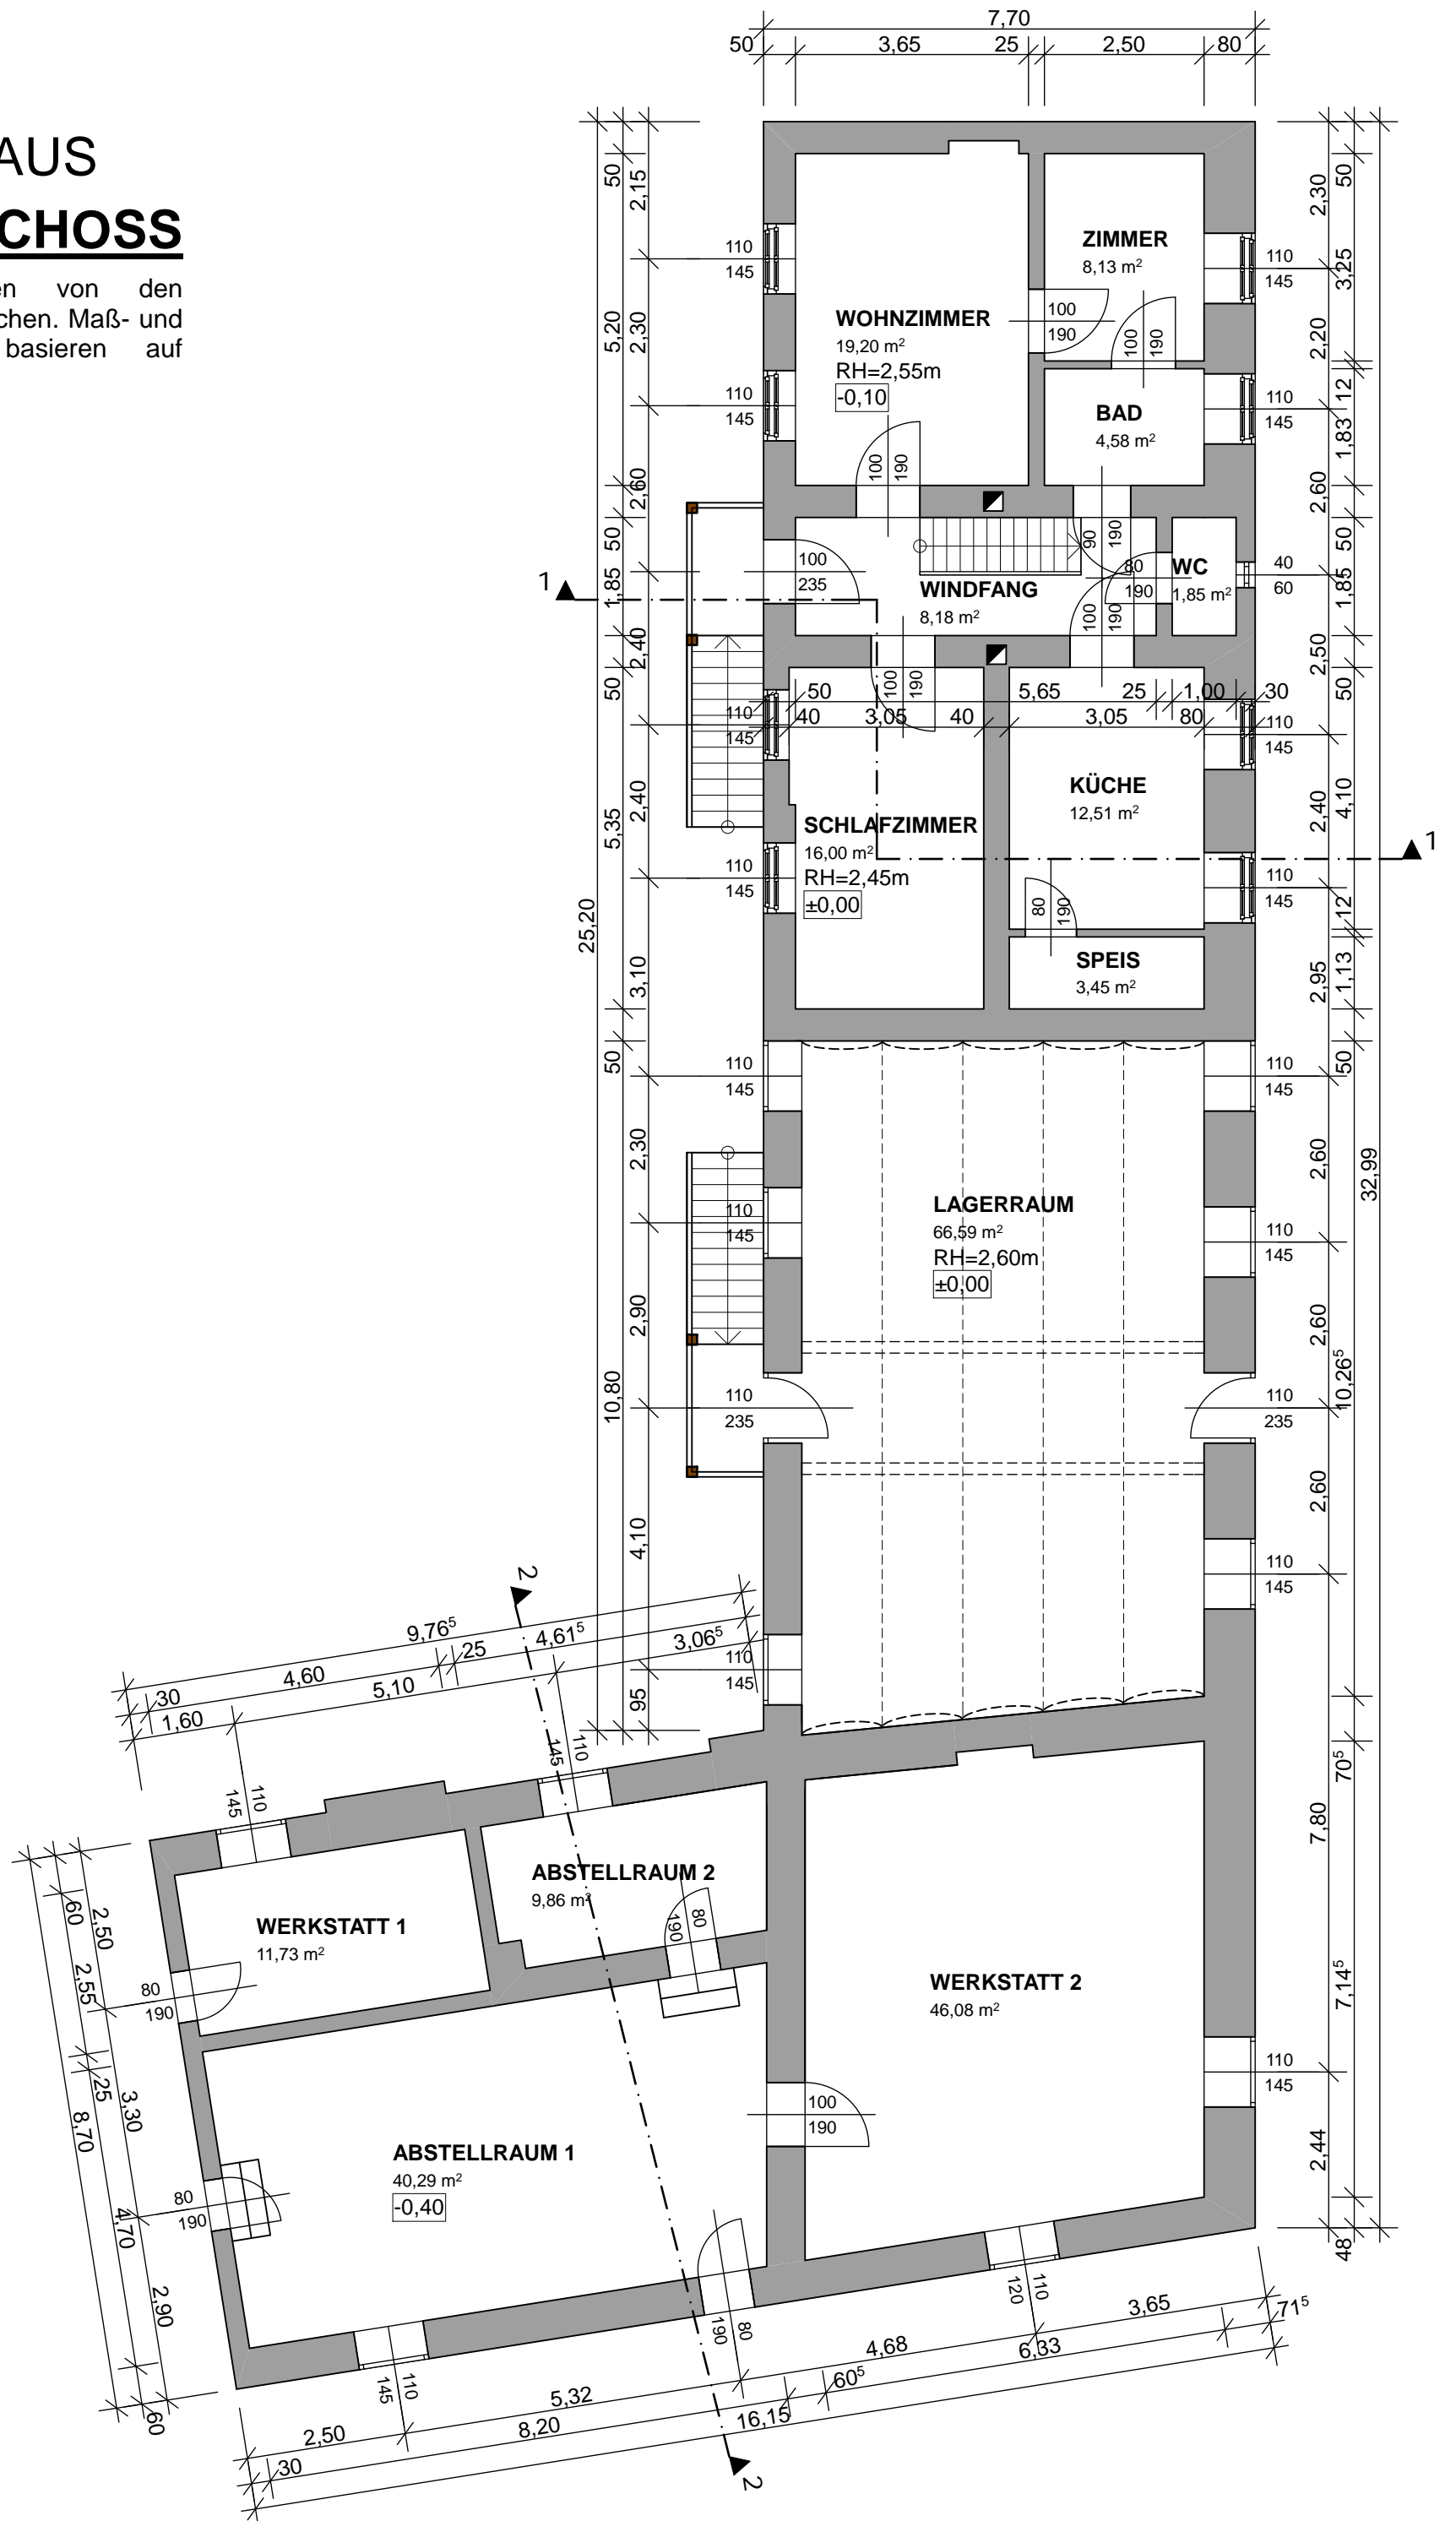

GÄSTEHAUS

OBERGESCHOSS


Planmaße können von den Naturmaßen abweichen. Maß- und Flächenangaben basieren auf Circa-Maßen.

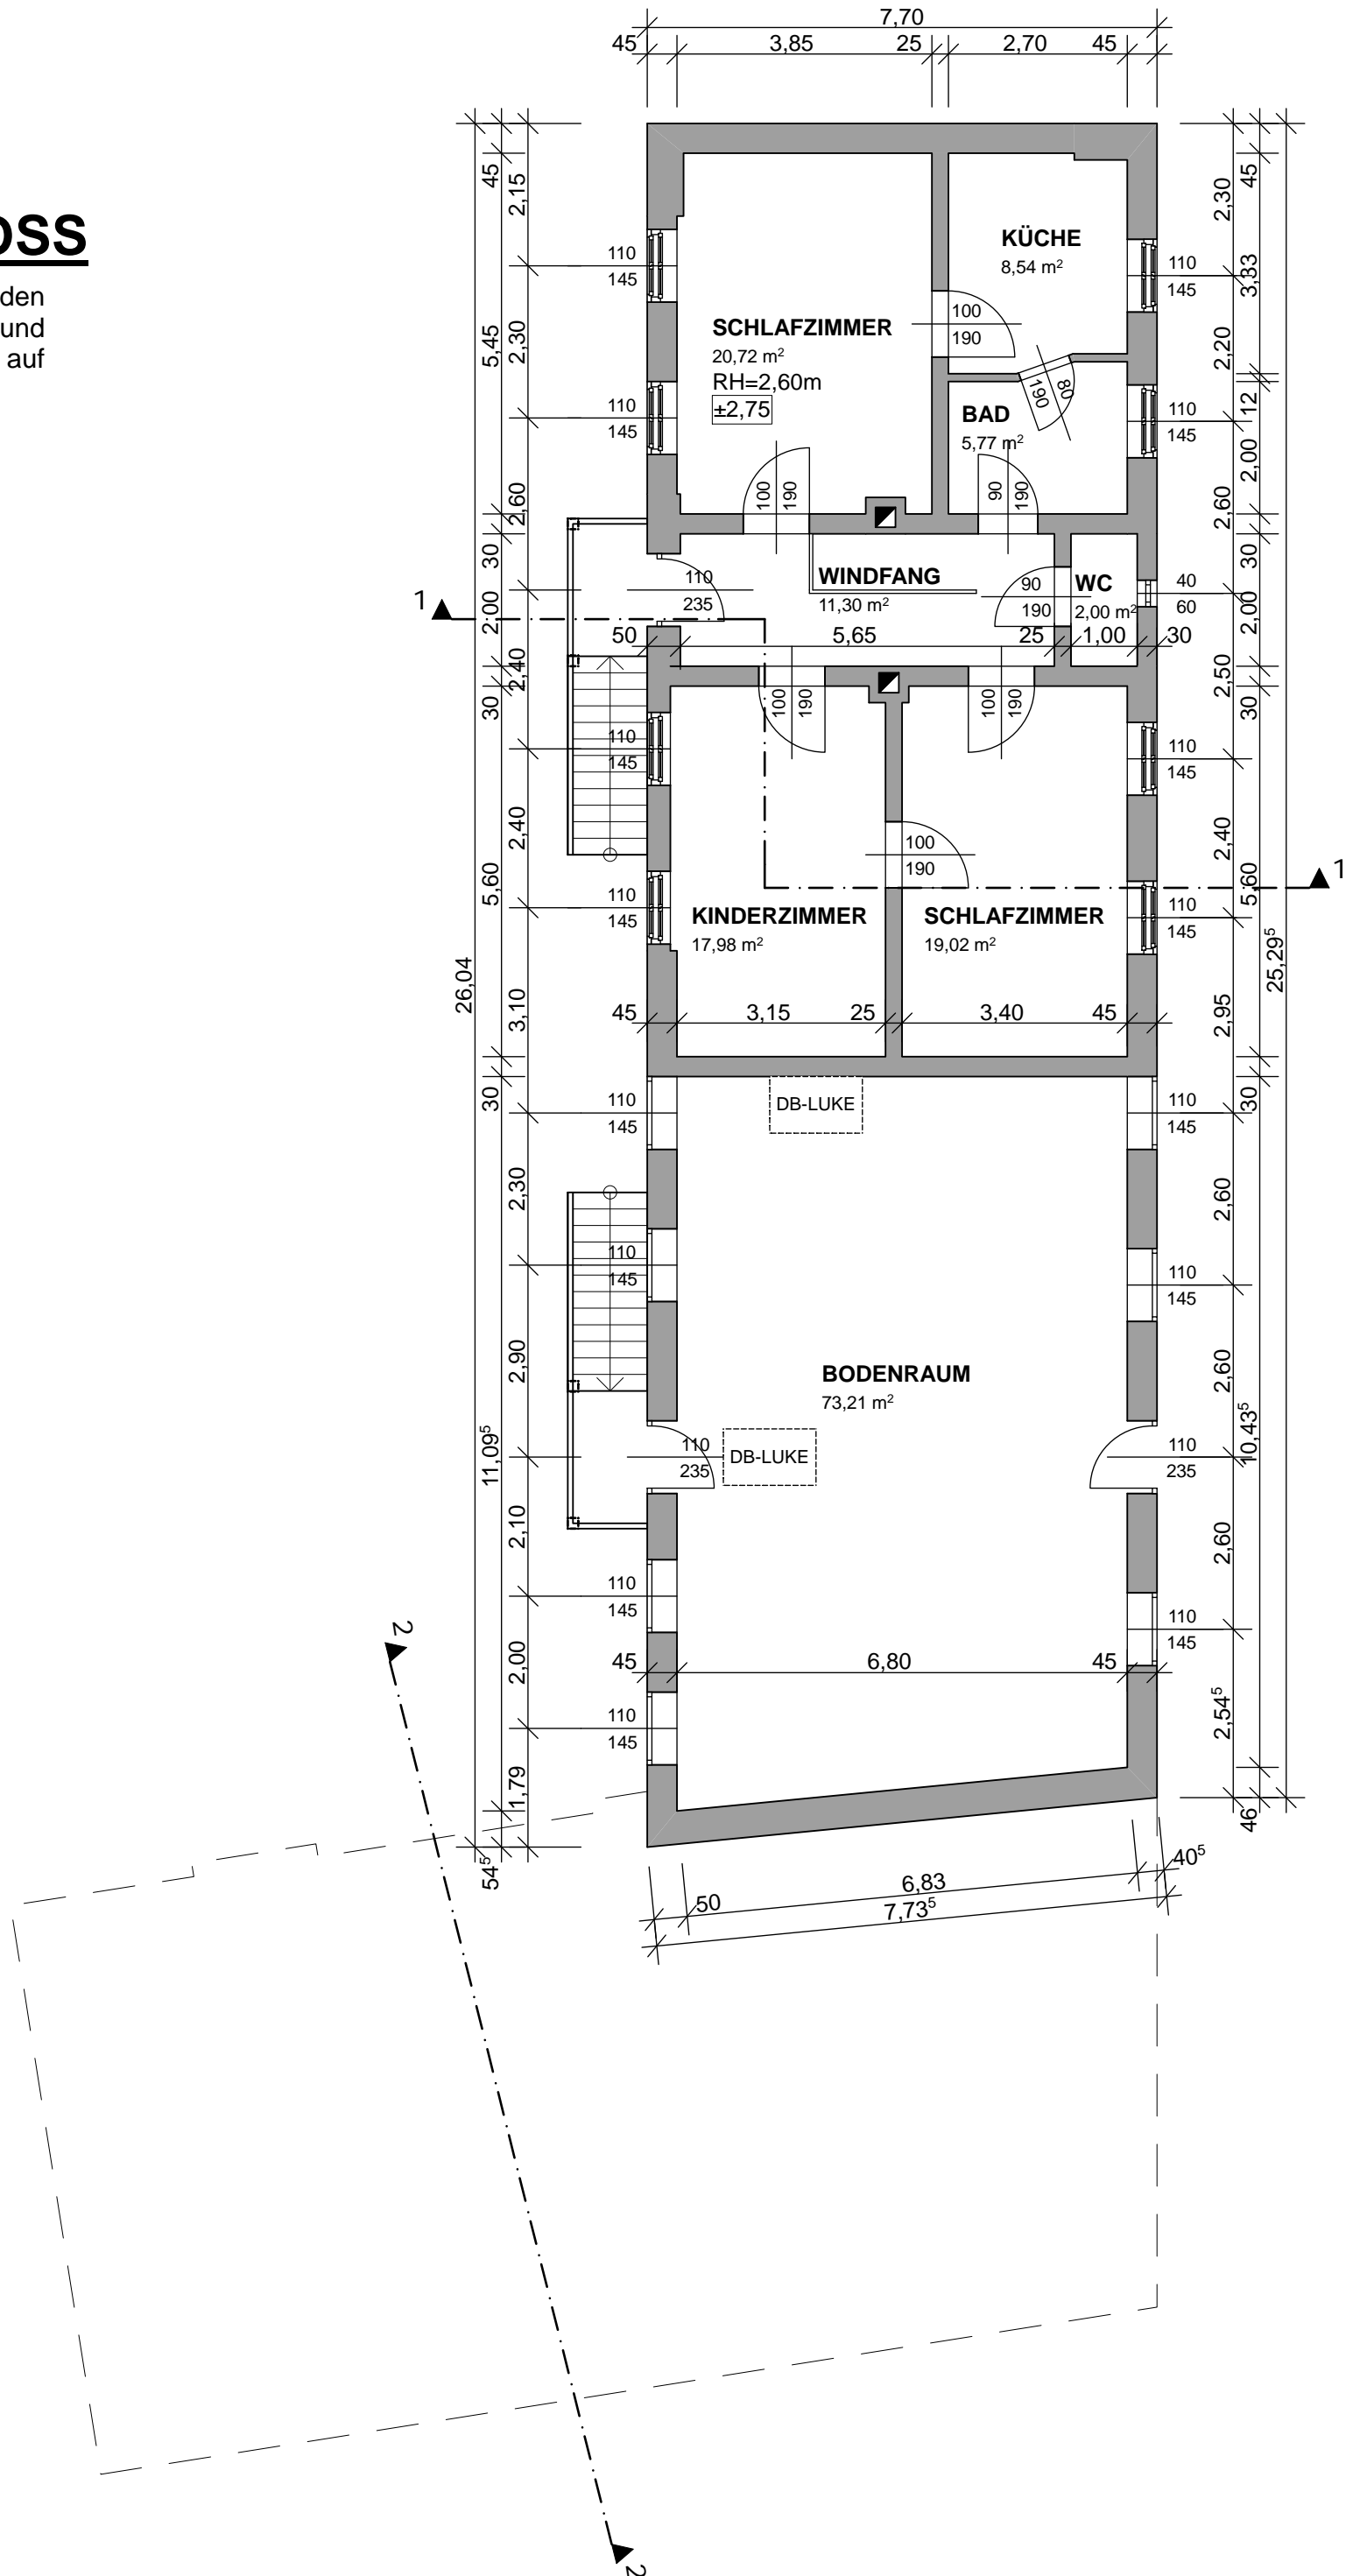


GÄSTEHAUS

SCHNITT 1-1 & 2-2

Planmaße können von den Naturmaßen abweichen. Maß- und Flächenangaben basieren auf Circa-Maßen.

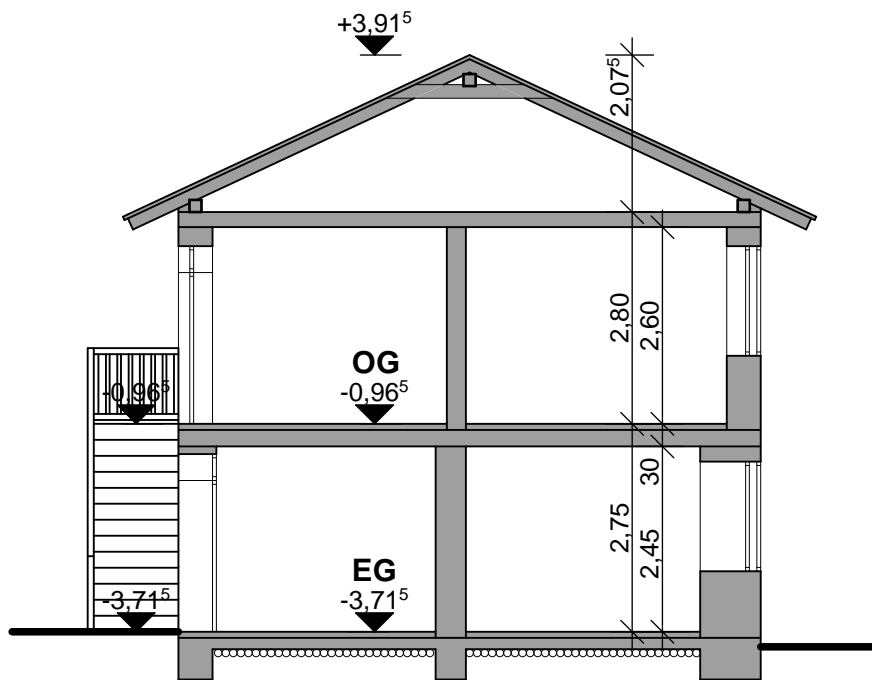

SCHNITT 1-1

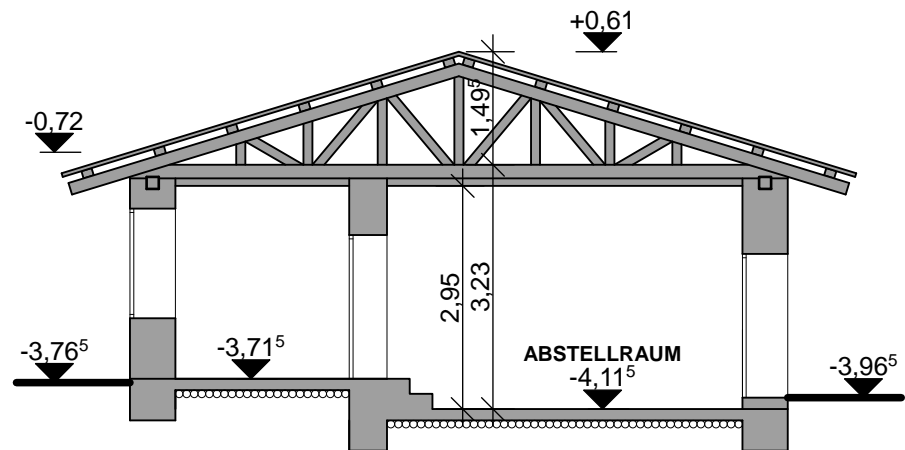

SCHNITT 2-2