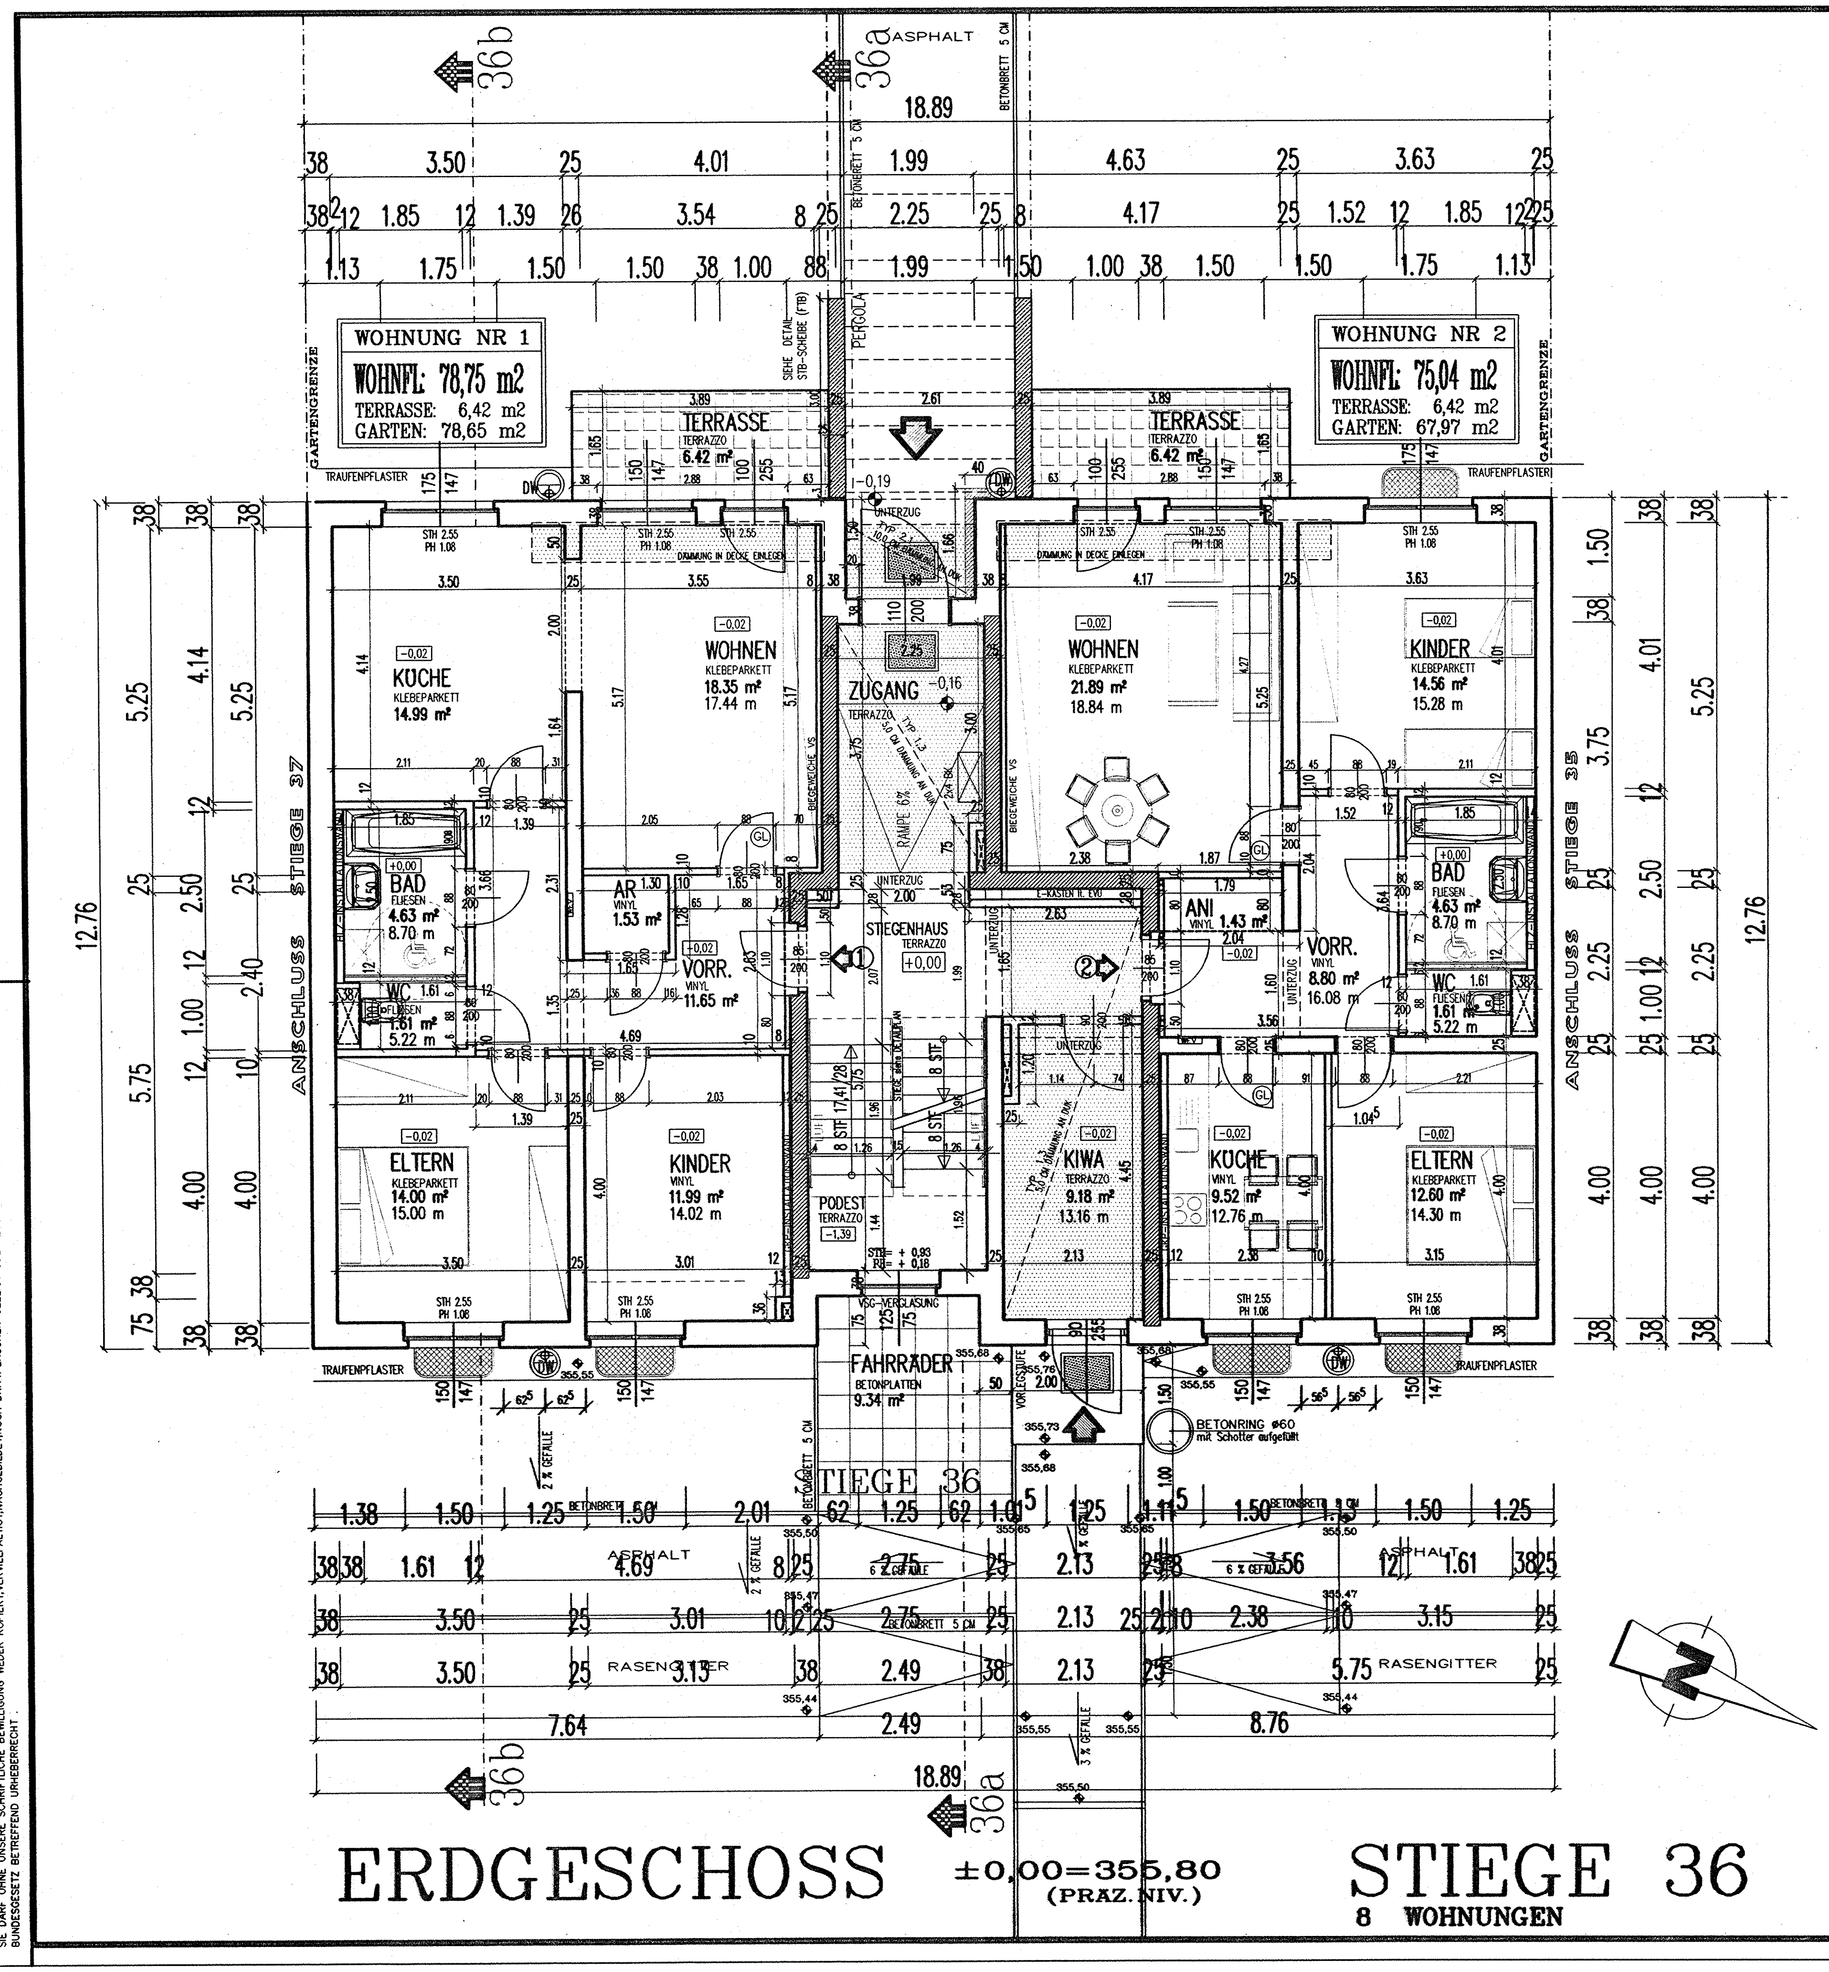

ERDGESCHOSS

±0,00=355,80
(PRAZ. NIV.)

STIEGE 36

8 WOHNUNGEN

LEGENDE :

	Einlegen von 3cm Exp.Polystyrol 60 cm br.	S	Sohle
---	Verfliesung	PST	Putzstück
DDB	Deckendurchbruch	STB	Stahlbeton
D	Deckel	UK	Unterkante
DUK	Deckenunterkante	VS	Vorsatzschale
DW	Dachwasser	WDB	Wanddurchbruch
EV	Elektroverteiler	WEV	Wohnungsverteiler
FUK	Fußbodenunterkante		OK=180 cm über FOK
FOK	FUSSBODENOBERKANTE	WS	Wandschlitz
ML	Mauerlichte	DPT	Post und Telefon
OK	Oberkante	▽	Fußbodenoberkante
STL	Stocklichte	▽	Rohdecke
STAM	Stockaussenmaß	4 BK	Briefkasten 4-teilig
STH	Rohbausturzhöhe	6 BK	-"- 6-teilig
PH	Rohbauparapethöhe		

TURTYPEN :

DB-EINSCHUBTREPPE	STL 70/140 T30	
STIEGENHAUS-KELLERTÜREN	STL 90/200 T30	ML 96,5/204+FUSSBODENAUFBAU
WOHNUNGSEINGANGSTÜR	STL 85/200	SIEHE DETAIL
VOLLBAUTÜR	STL 80/200(ELTERN,KINDER)	ML 88/204+FUSSBODENAUFBAU
GLASTÜR (GL)	STL 80/200(KÜCHE,WOHNEN)	ML 88/204+FUSSBODENAUFBAU
VOLLBAUTÜR	STL 80/200(AR)	ML 88/204+FUSSBODENAUFBAU
VOLLBAUTÜR MIT WC-SCHLOSS	STL 80/200(BAD,WC)	ML 88/204+FUSSBODENAUFBAU

KOTEN SIND AM BAU ZU ÜBERPRÜFEN ! NATURMASZE SIND AM BAU ZU NEHMEN !

SÄMTLICHE AUSSPARUNGEN IN DECKEN,WÄNDEN UND FUNDAMENTEN SIND NACH DEN SCHLITZPLÄNEN DES ELEKTRO-,bzw. SANITÄRPROJEKTANTEN VORZUSEHEN ! DECKEN UND WANDDURCHBRÜCHE SIND NACH ERFOLGTER INSTALLATION ZU VERSCHLIESSEN !

OWGES Gemeinnützige Wohnbauges.m.b.H.
A-8010 Graz, Schillerpl.4, 8055/0

WOHNPARK ST.PETER IV

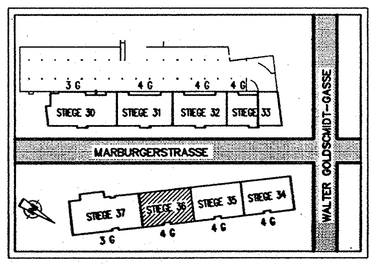

PLANUNG:
ARCHITEKT DIPL-ING. ERICH SCHIFKO
STAATLICH BEFUGTER UND BEEIDETER ZIVILTECHNIKER
8010 GRAZ, SCHILLERSTR. 54, TEL: 0316/83 06 77, FAX 0316/83 06 77-7

GRAZ , WALTER GOLDSCHMIDTGASSE NR.: 35

PLAN:	STIEGE:	MASSTAB:
ERDGESCHOSS	36	M 1:50

	DATUM:	GEZ:	GEPR:	ÄNDERUNG:
a	AUGUST 98	HAM		VORABZUG !!!
b	OKTOBER 98	HAM		
c	NOVEMBER 98	HAM		DIVERSE ÄNDERUNGEN
d	DEZEMBER 00	HAM		Sonderwünsche
e				
f				
g				
h				
i				
k				

DATUM:	FL.:	LPM:	ZEICHNER:	GZ.:	PLAN-NR:
NOVEMBER 1998	0,46 m2	0,77 lfm	HAM	426/96	98-362.d

DIESE ZEICHNUNG DARF NUR ZU DEM ZWECKE BENÜTZT WERDEN, ZU WELCHEM WIR SIE AUSGEHÄNDIGT HABEN. SIE DARF OHNE UNSERE SCHRIFTLICHE BEWILLIGUNG WEDER KOPIERT,VERVIELFÄLTIGT,NACHGEBILDET,NOCH DRITTPERSONEN GEZEIGT ODER ZUGÄNGLICH GEMACHT WERDEN. BUNDESGESETZ BETREFFEND URHEBERRECHT.