EINREICHPLAN

BAUVORHABEN:

Neubau eines Wohnhauses mit Garagen,
auf den Grundstücken Nr. 413/13, 413/20, 413/21, 413/26 und 413/27,
Paulusweg 4, 4055 Pucking
KG Pucking I

GRUNDEIGENTÜMER:

Pfarre Pucking
Pfarrplatz 1-3
4055 Pucking

Unterschrift

BAUHERR:

Planprojekt Bauträger GmbH
Hinterschweigerstraße 100
4600 Wels

Unterschrift

PLANVERFASSER:


FS Bau e.U.
Ramwoldner Straße 26
4553 Schlierbach


Unterschrift

BAUFÜHRER:


BEHÖRDLICHE VERMERKE:

Grundrisse	M 1 : 100	Gez.:	Parie:
Schnitt / Ansichten	M 1 : 100	Plan Nr.: 008 2018	
Lageplan	M 1 : 200	Datum: 25.07.2018	

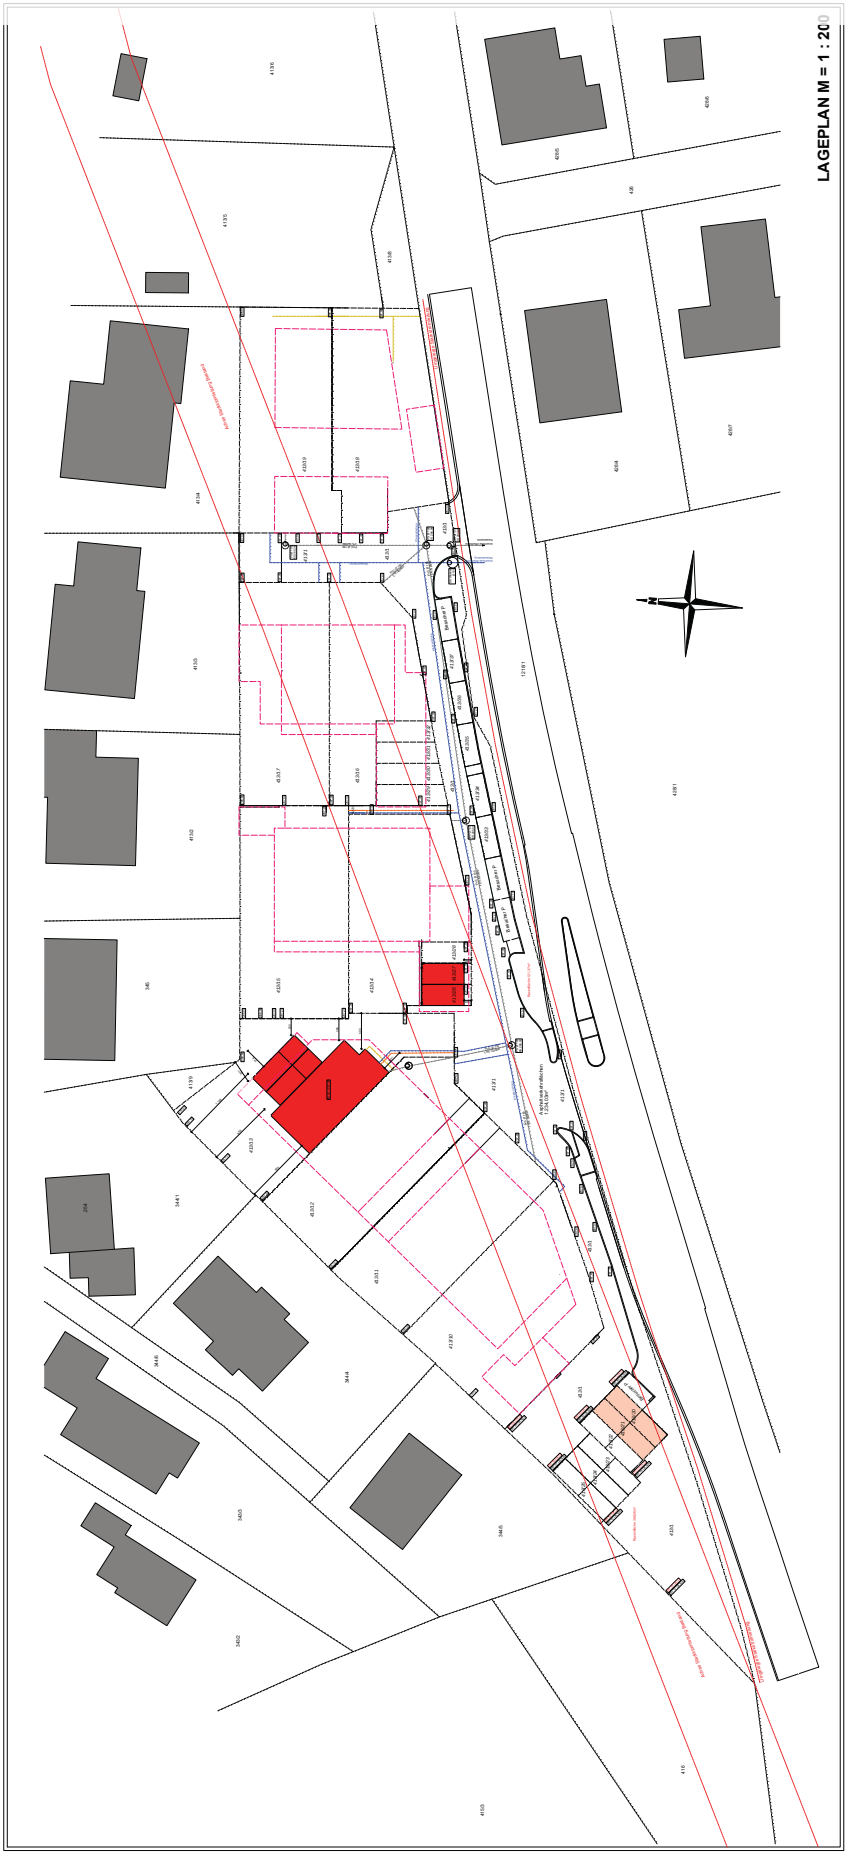

LAGEPLAN M = 1 : 20

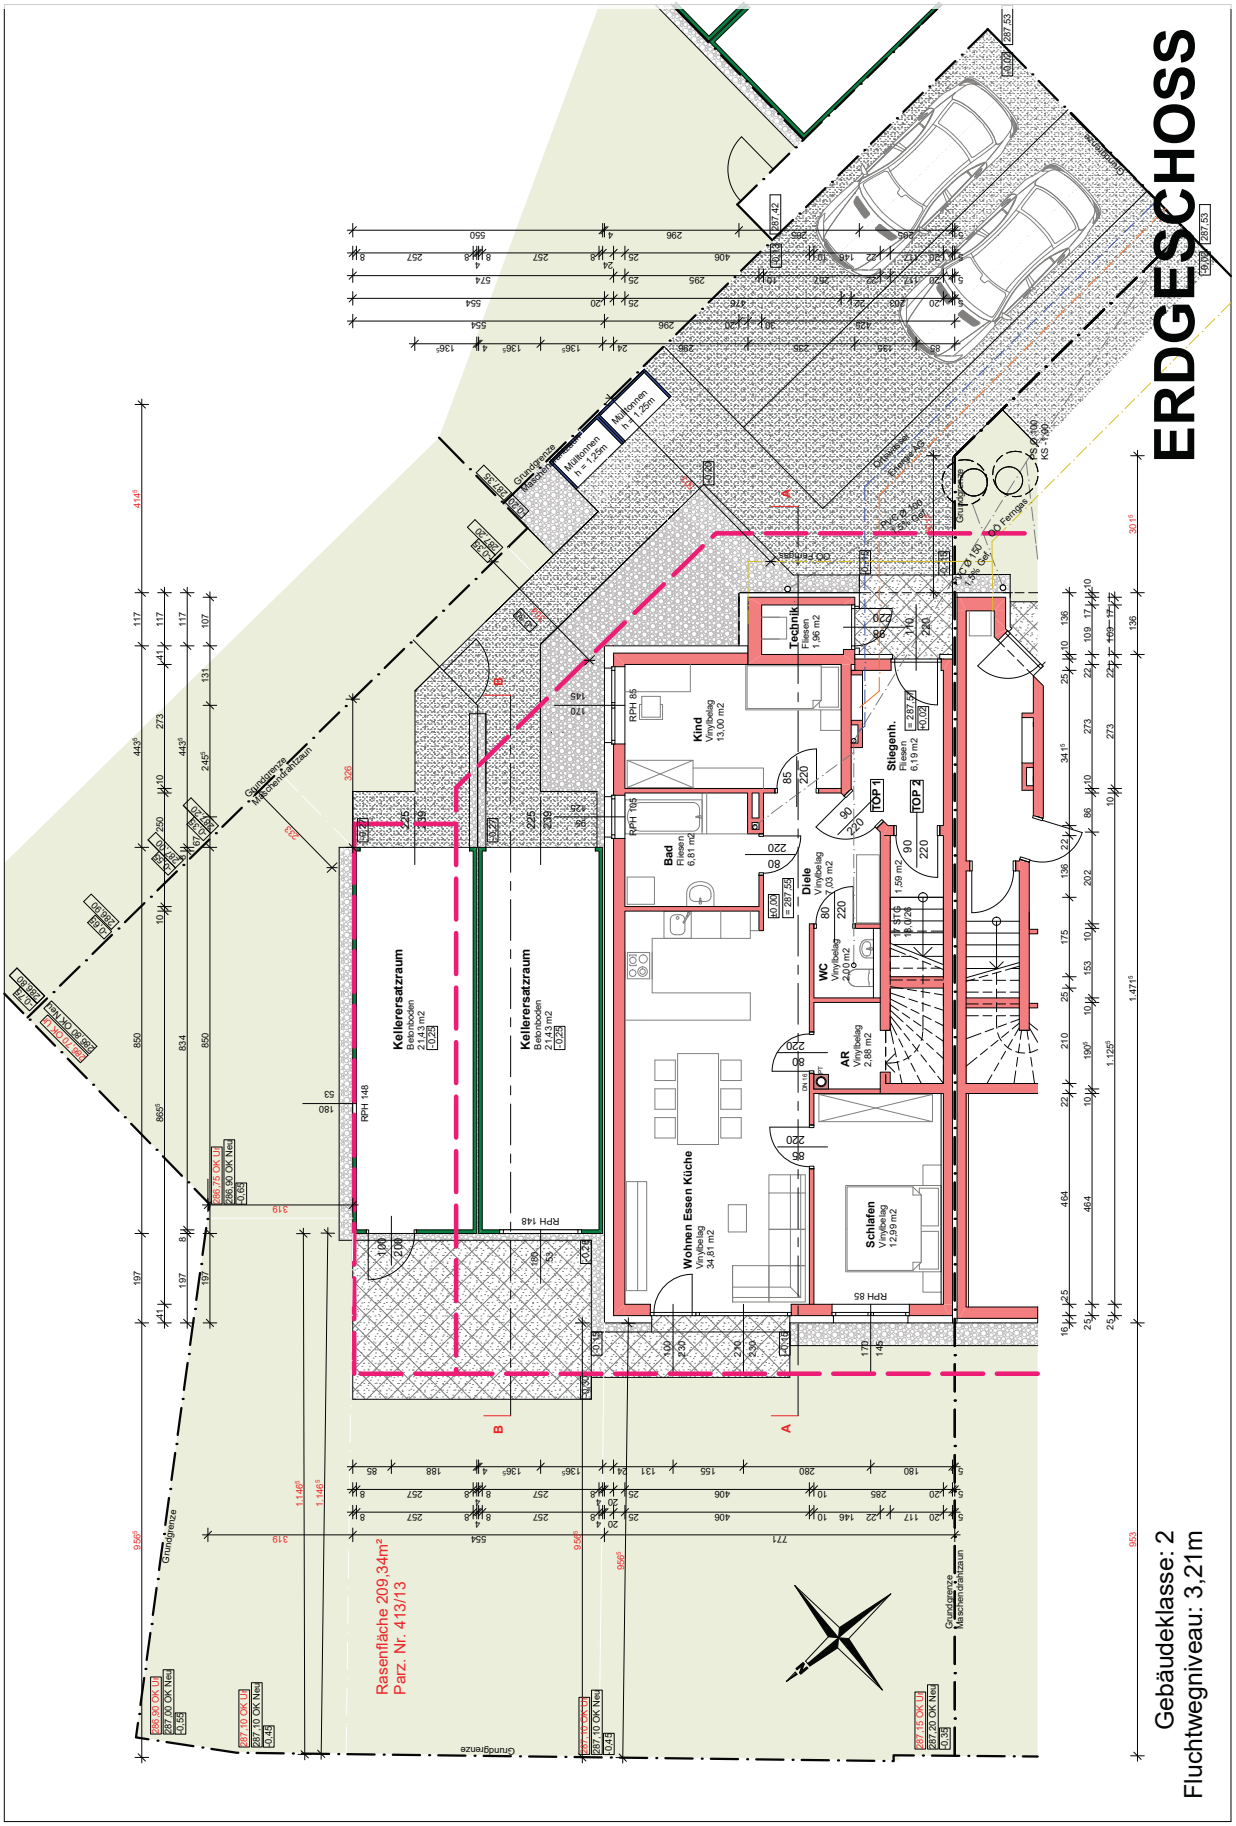
ERDGESCHOSS
Gebäudeklasse: 2
Fluchtwegniveau: 3,21m
Rasenfläche 209,34m²
Parz. Nr. 413/13
Kellerersatzraum
Kellerersatzraum
Wohnen Essen Küche
Schlafen
Kind
Bad
Diele
WC
AR
Stiegenh.
Technik
TOP 1
TOP 2
Grundgrenze
Mistkommen
Fernsprech
Gasleitung
Fernsprech
Grundgrenze Maschendrahtzaun


ERDGESCHOSS

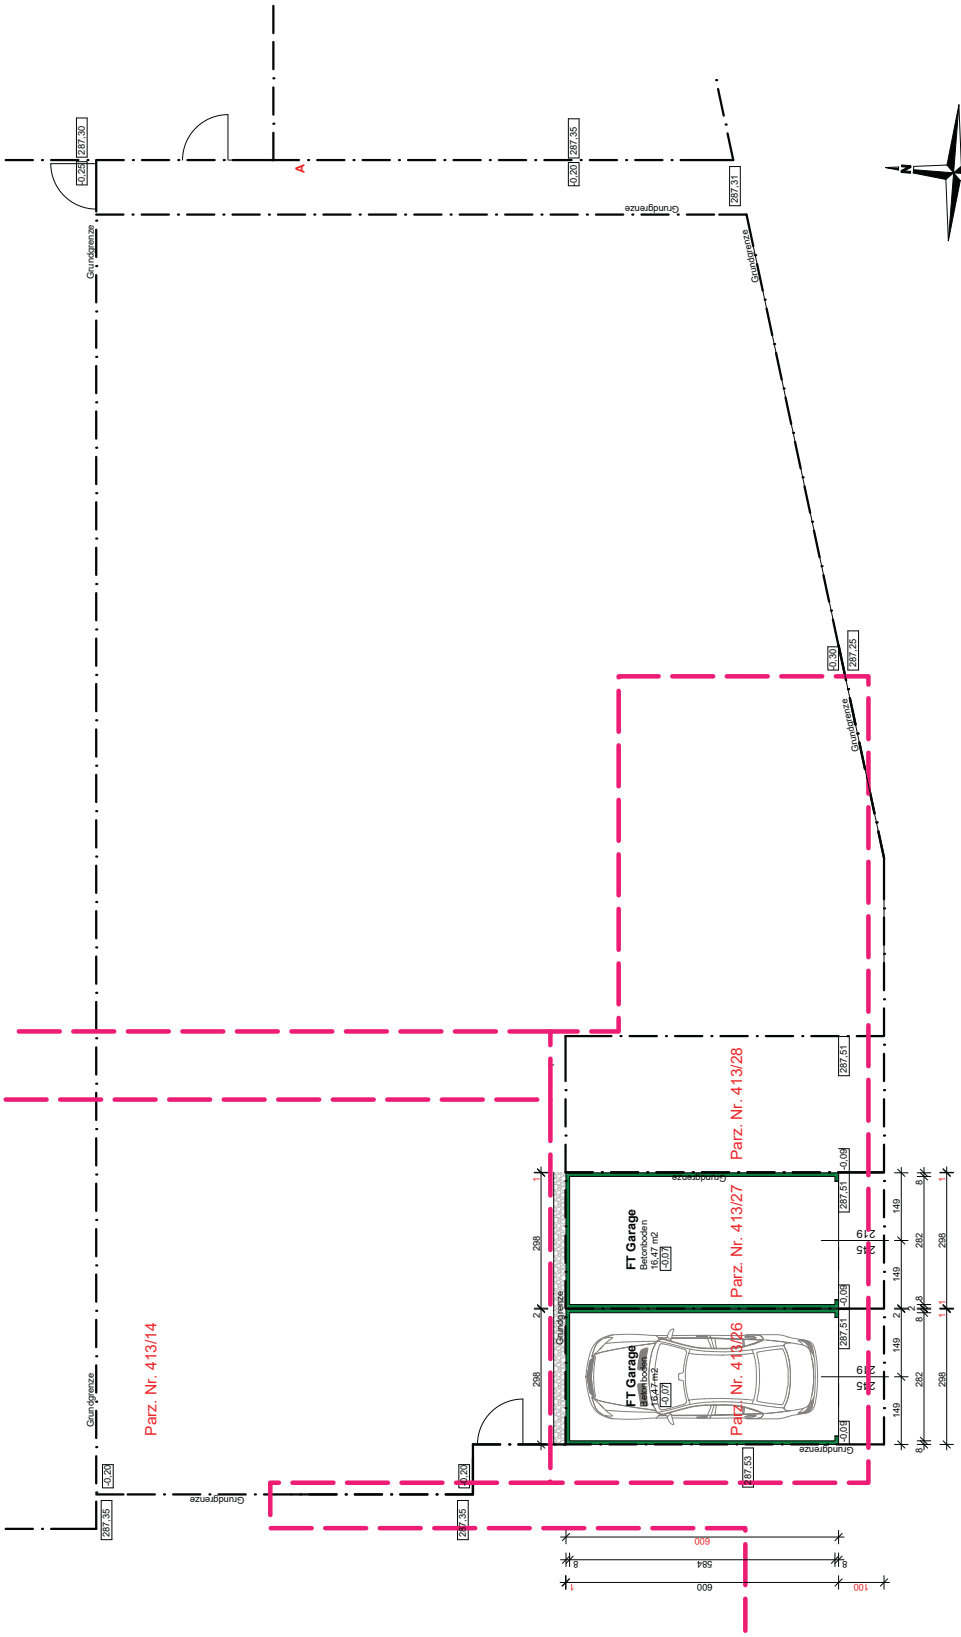



OBERGESCHOSS

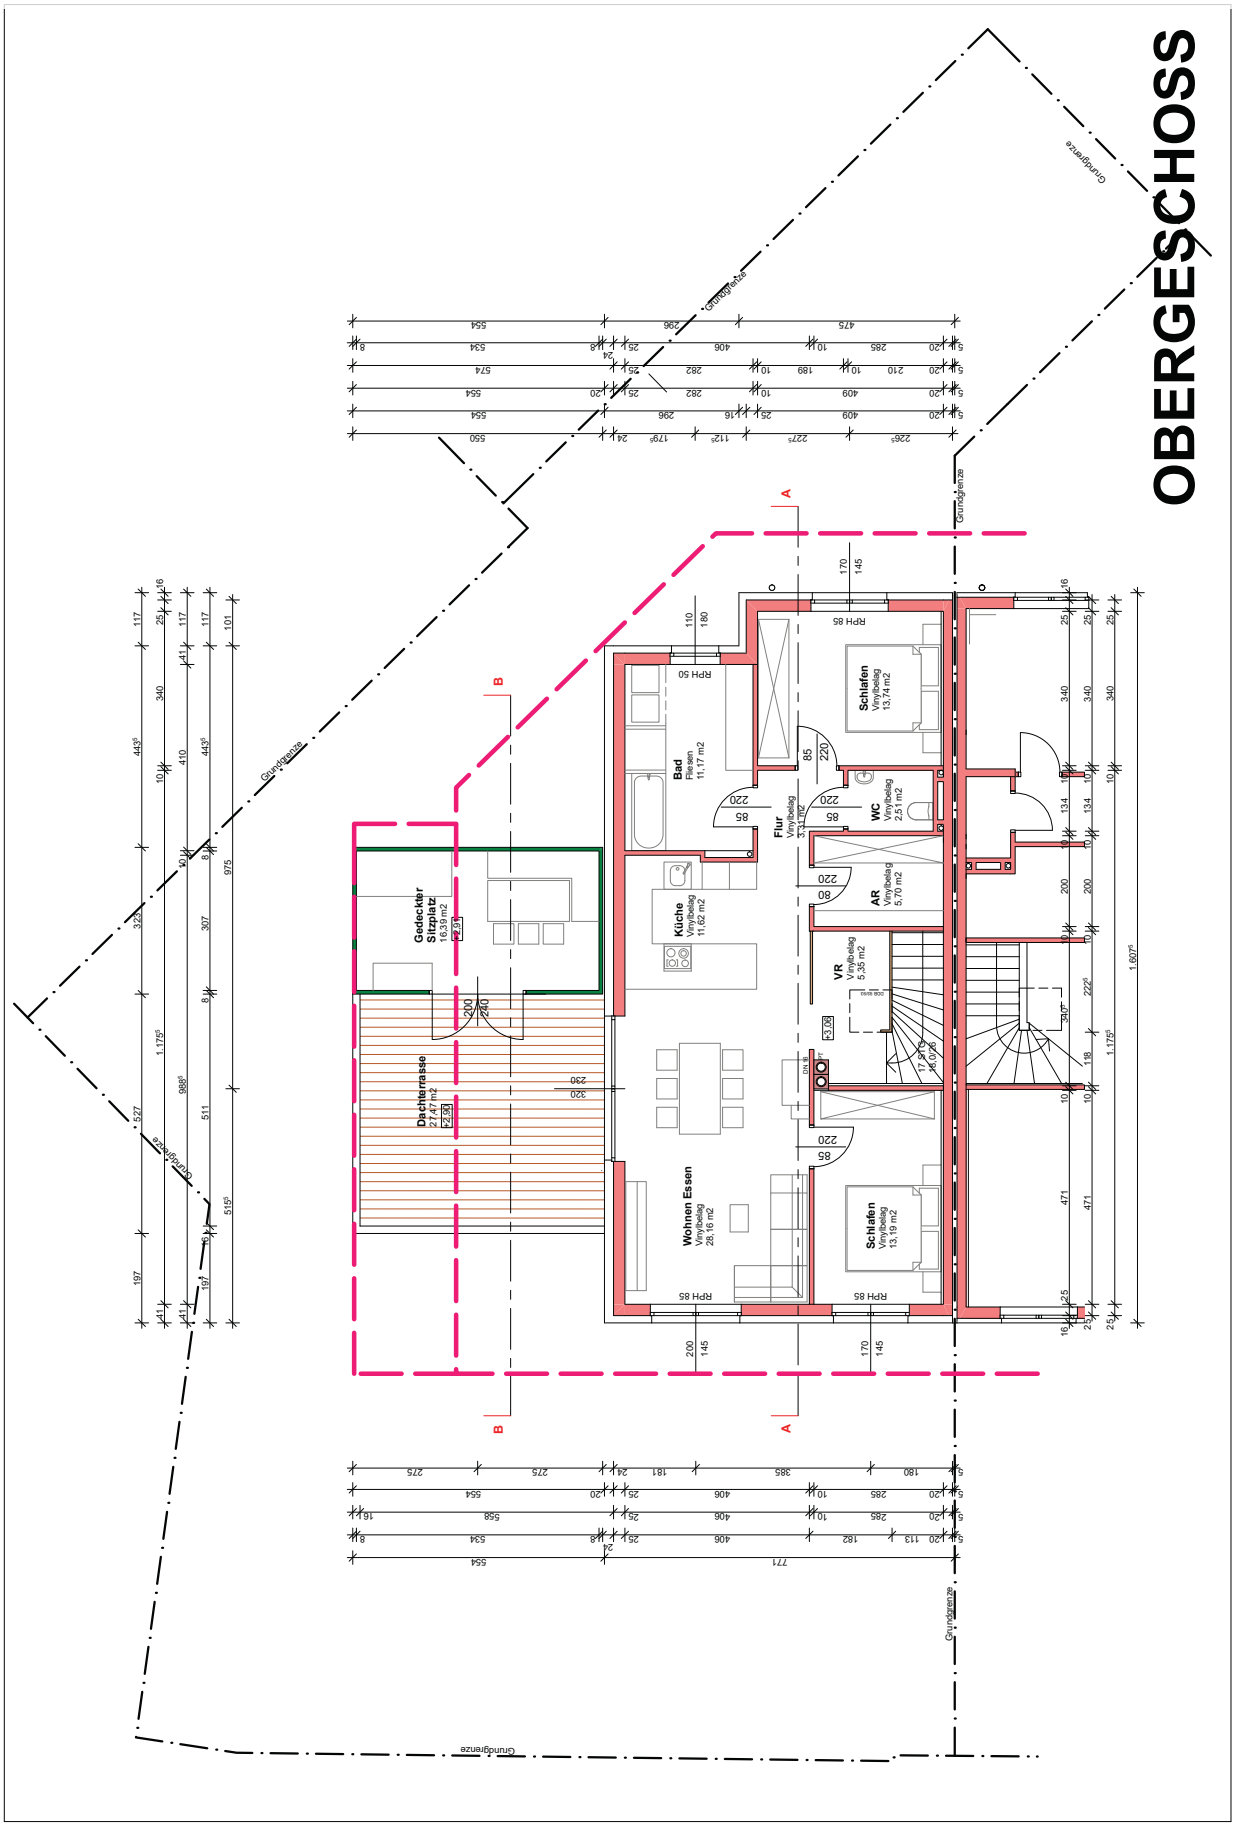


SCHNITTE

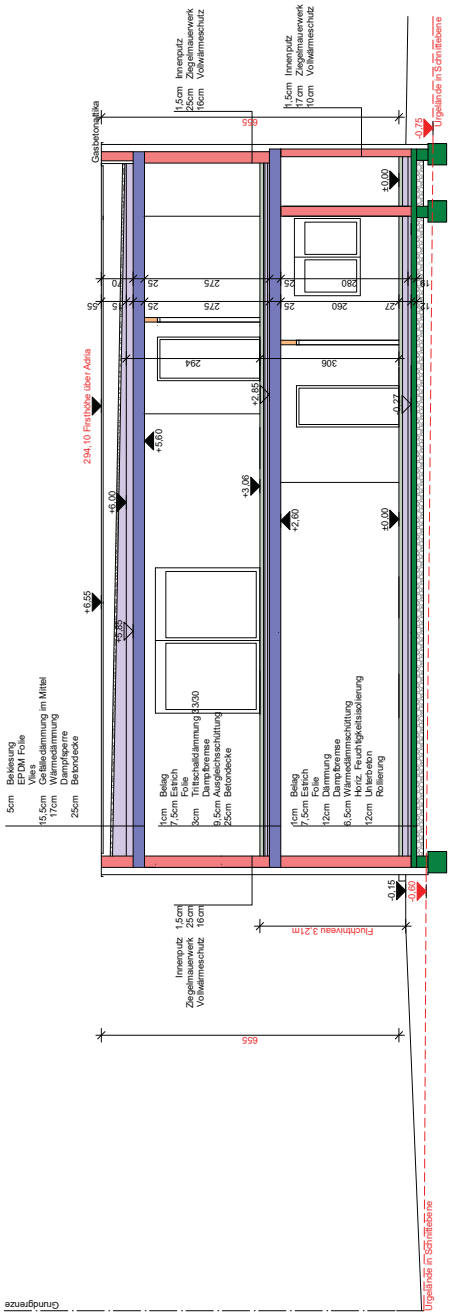
Innenputz 1,5cm
Ziegelmauerwerk 25cm
Vollwärmeschutz 16cm
Innenputz 1,5cm
Ziegelmauerwerk 17cm
Vollwärmeschutz 10cm
Gebäudeoberkante
Urgelände in Schnittebene
294,10 Firsthöhe über Adria
Belag 1cm
Estrich 7,5cm
Folie
Trittschalldämmung 3cm
Dampfbremse
Ausgleichsschüttung 9,5cm
Betondecke 25cm
Dämmung 12cm
Unterbeton
Rollierung
Fußbodenheizung
Fixpunkt
Grundgrenze
SCHNITT A - A

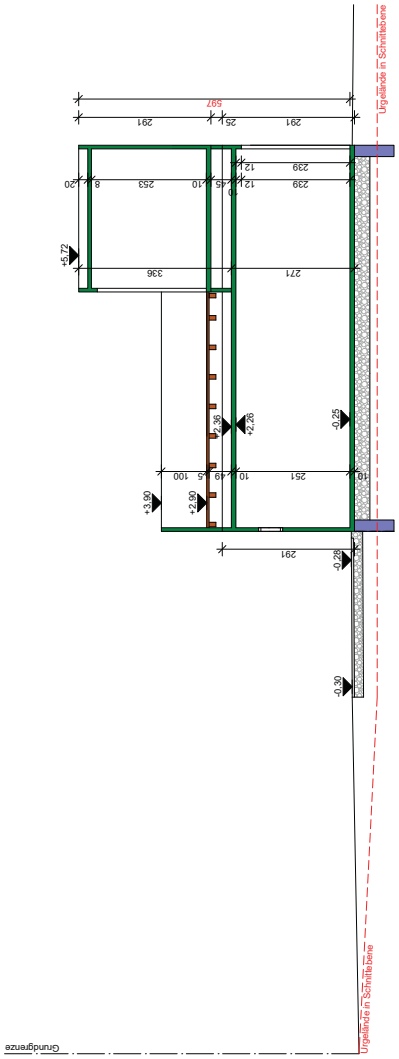

Urgelände in Schnittebene
Grundgrenze
SCHNITT B - B

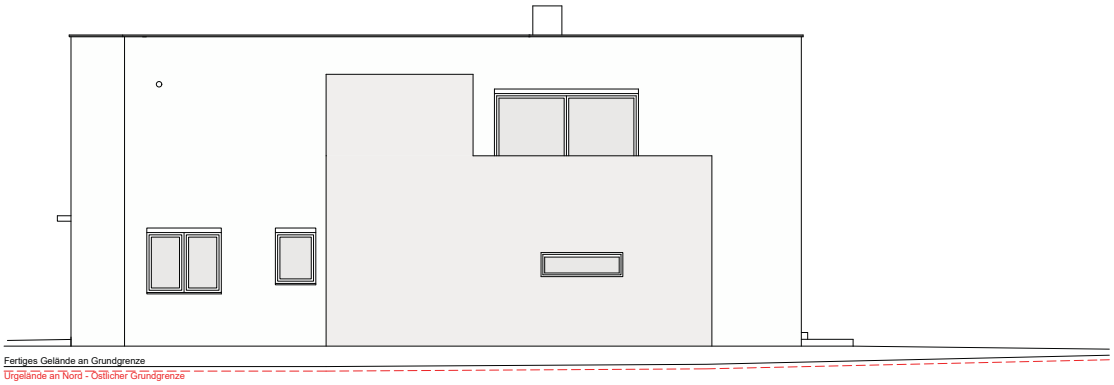

NORD - OST ANSICHT

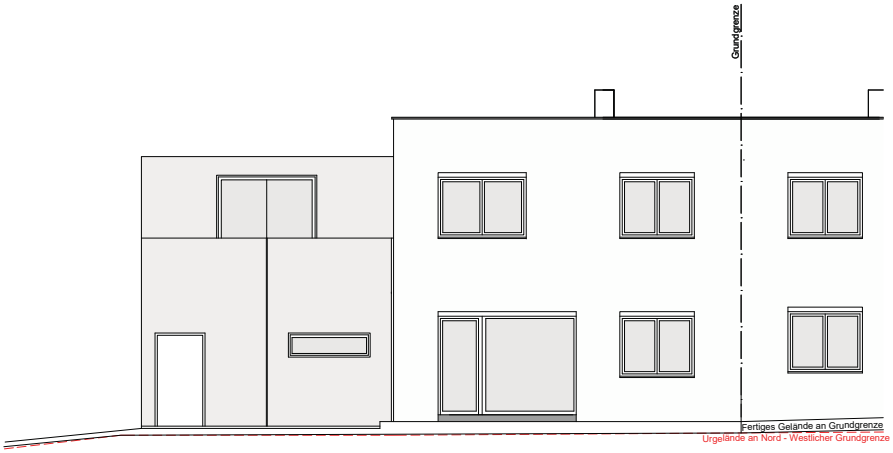

NORD - WEST ANSICHT

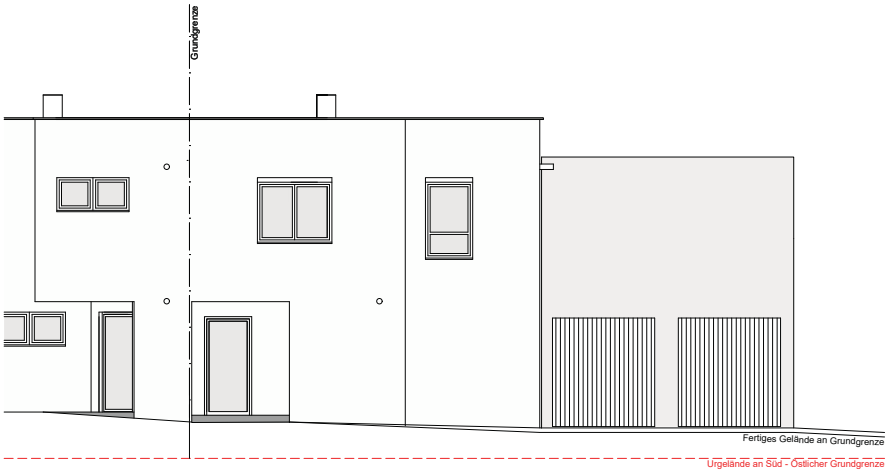

SÜD - OST ANSICHT

ANSICHTEN