

Verzichtserklärung der/des Nachbarn siehe Rückseite !

AMTSSTÜCK

Einreichplan

TOP-13

Errichtung eines Einfamilienwohnhauses
mit Hauskanalleitung
auf dem Grundstück Nr.1043/2
in A-4600 Wels

M = 1:100, 1:500

Gem.:	4600 Wels
Kat. Gem.:	51224 Pernau
Parz. Nr.:	1043/2

Bauwerber:

Ivana und Zdenko CURDO
Margeritenstraße 14a
A-4481 Asten

[Handwritten signature]
Curdo Ivana

Grundeigentümer:

Ivana und Zdenko CURDO
Margeritenstraße 14a
A-4481 Asten

[Handwritten signature]
Curdo Ivana

Bauführer:

my home
Die Eigenheimbauer

my home
Bau- und Ausführungs GmbH
Albert-Schweitzerstr. 3, A-4614 Marchtrenk
Tel. +43 7243 / 51479, Fax +43 7243 / 51484

[Handwritten signature]

Planverfasser:

my home
Die Eigenheimbauer

my home
Bau- und Ausführungs GmbH
Albert-Schweitzerstr. 3, A-4614 Marchtrenk
Tel. +43 7243 / 51479, Fax +43 7243 / 51484

[Handwritten signature]

Baubehörde:

Marg. strat der Stadt Wels

Genehmigt nach Maßgabe des Bescheides


Vom 05.12.2022
1-1000-867-01-131-2022
Wels 15.12.2022


Für den Auftraggeber
[Handwritten signature]

	Zufahrt
	Bestand
	Abbruch
	Ziegelmauerwerk
	Stahlbeton
	Stampfbeton
	Dämmung
	Holz

ÄNDERUNGEN

Baubaute Fläche:	80,57 m²	Wohnnutzfläche:	122,81 m²	Plan Nr.:	TOP-13-Curdo-02
Baubauer Raum:	ca. m²	Ort:	Marchtrenk	Datum:	09.05.2022
Der Plan wurde nach Angaben des Kunden erstellt, u. durch die Unterschrift bestätigt.			Gez.:	Jag.	

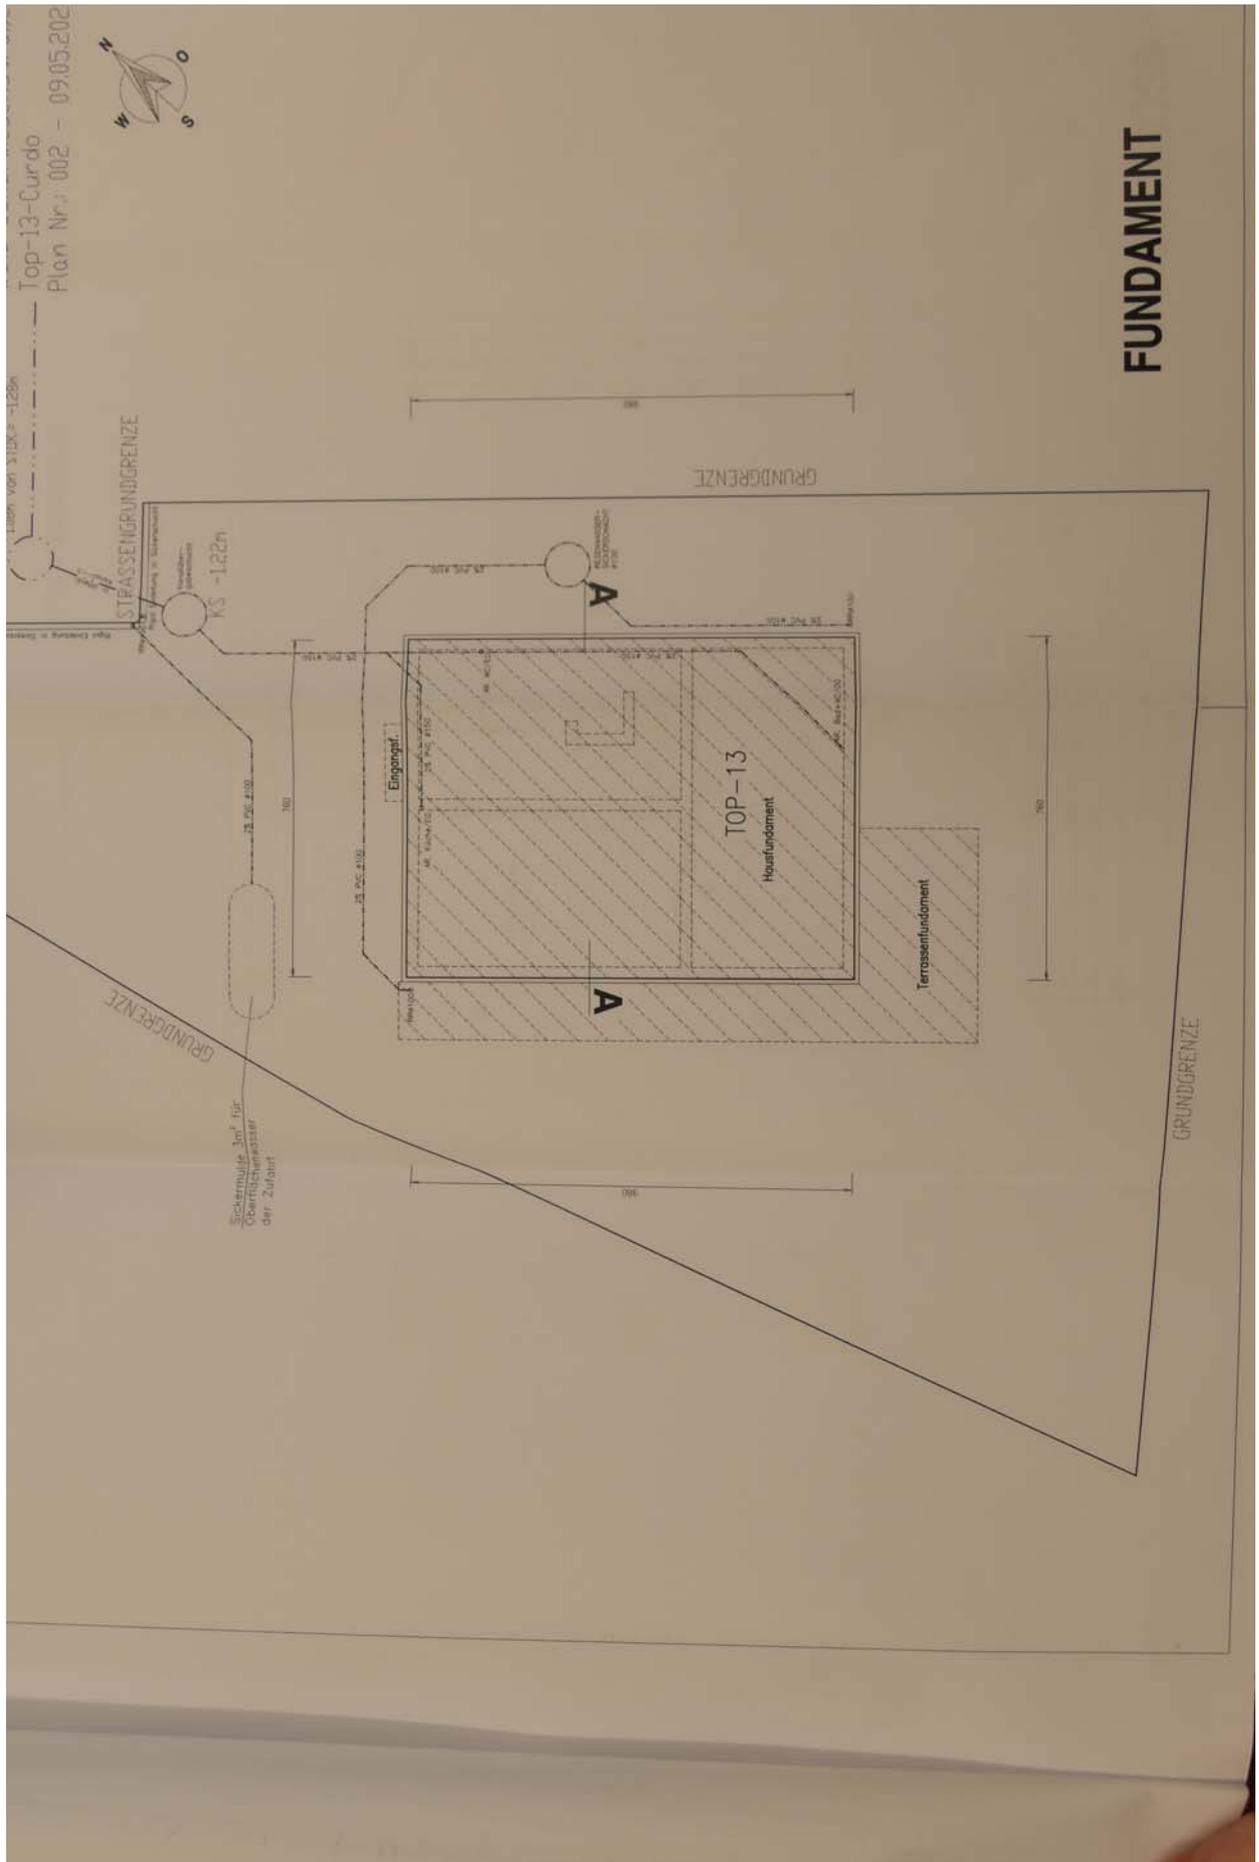

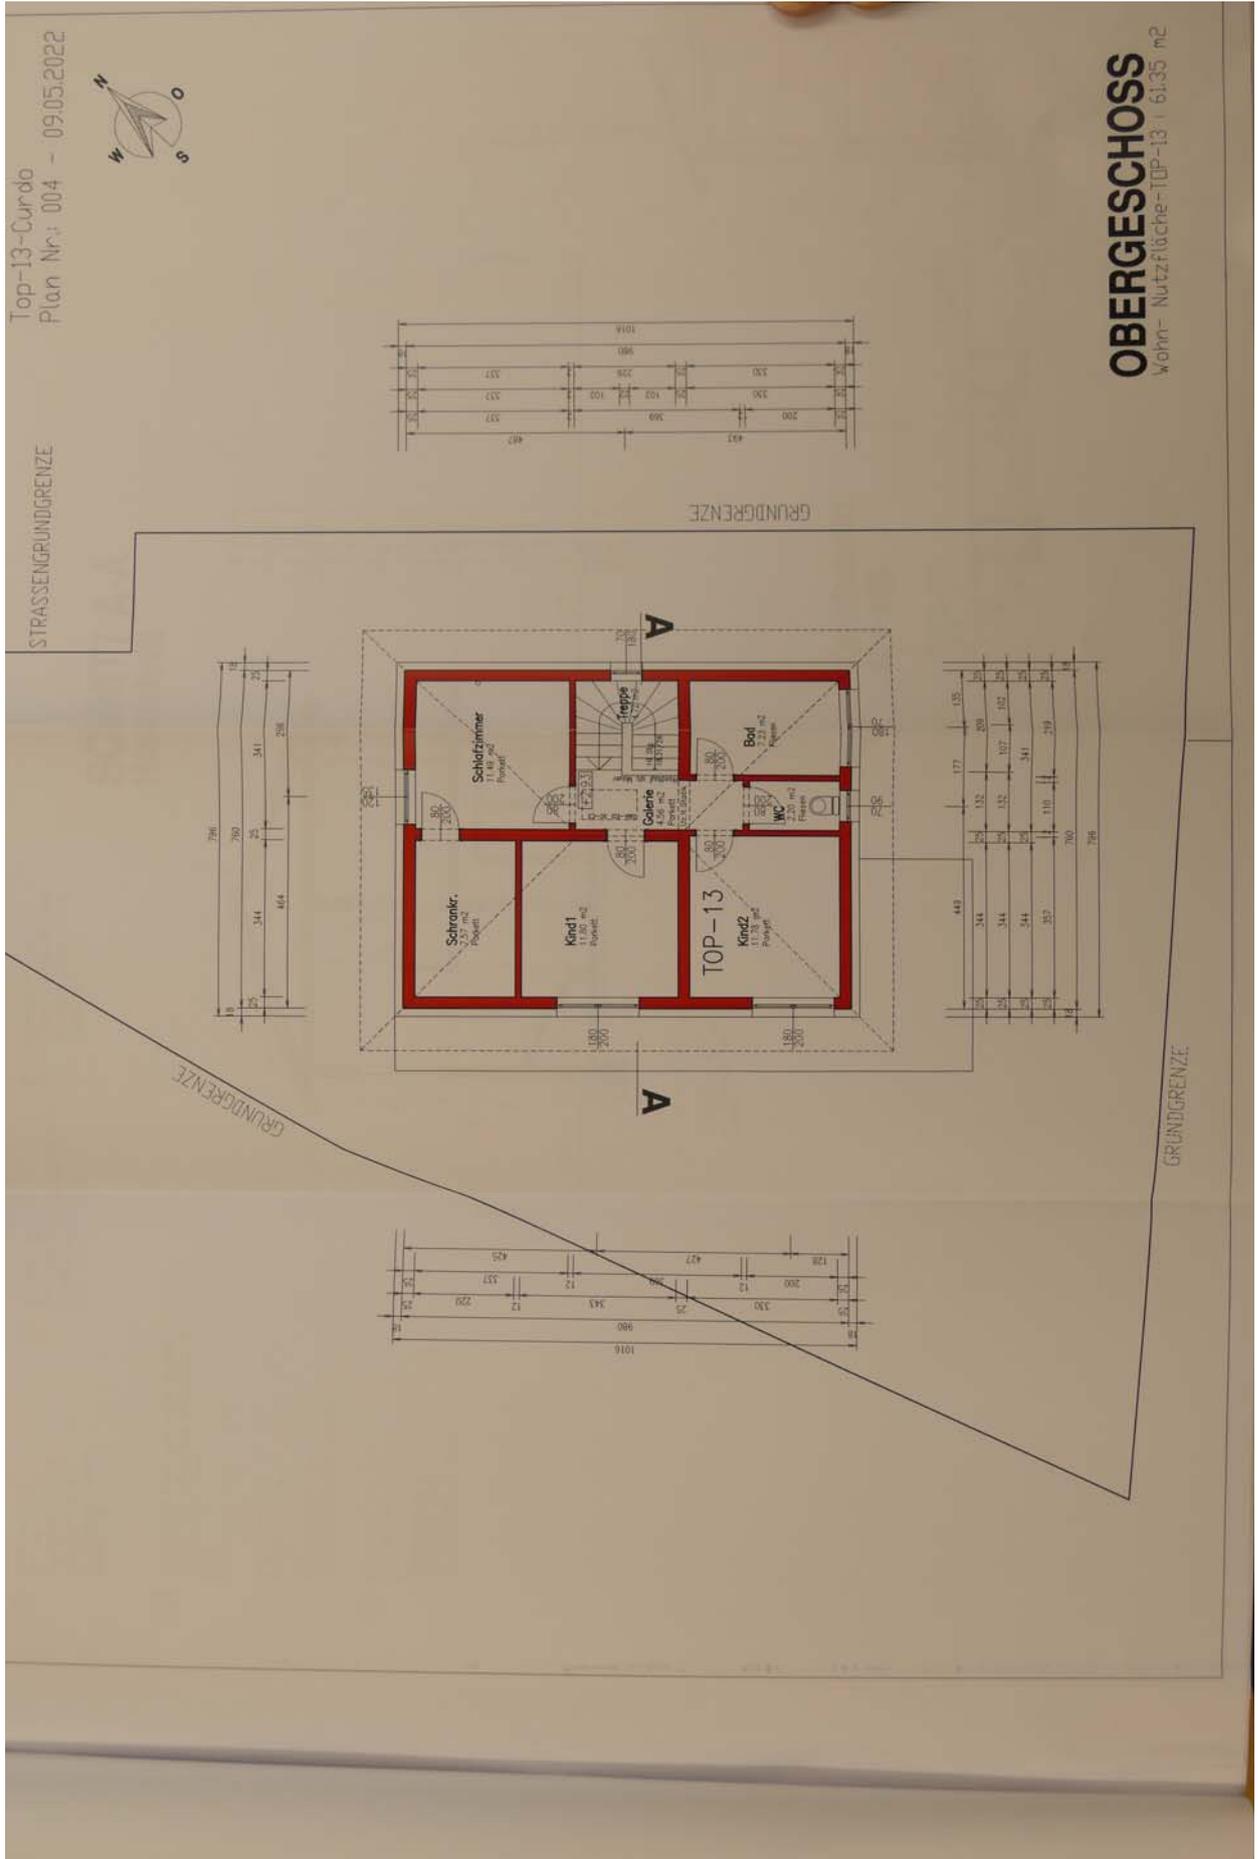



Plan Nr.: 006 = 09.05.2024

NORD-WEST ANSICHT



SÜD-OST ANSICHT



