FÜR FAM.

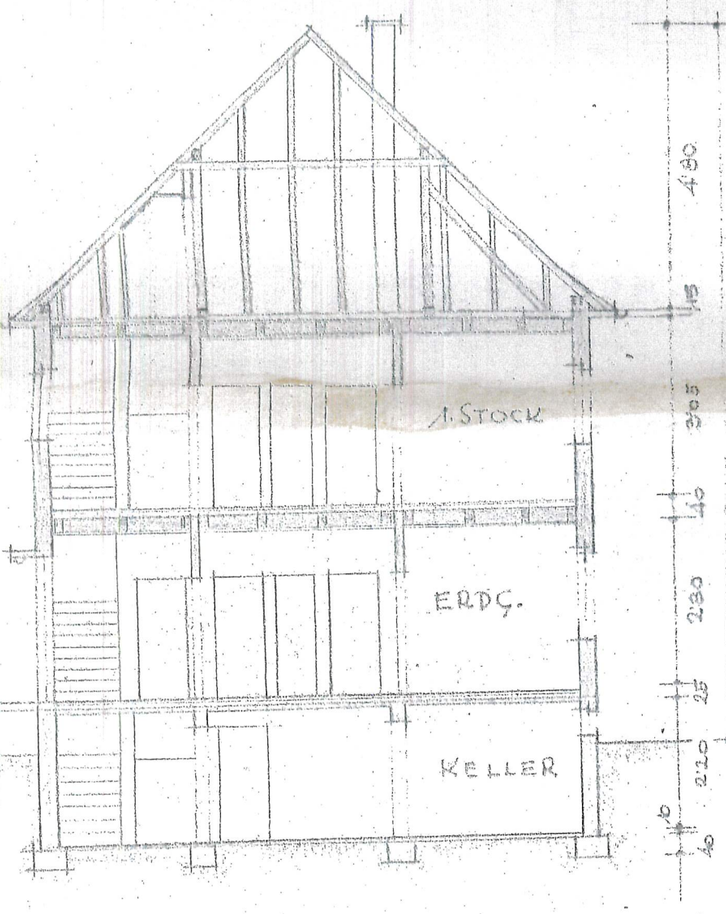

SCHNITT S-S

SITUATION 1:500

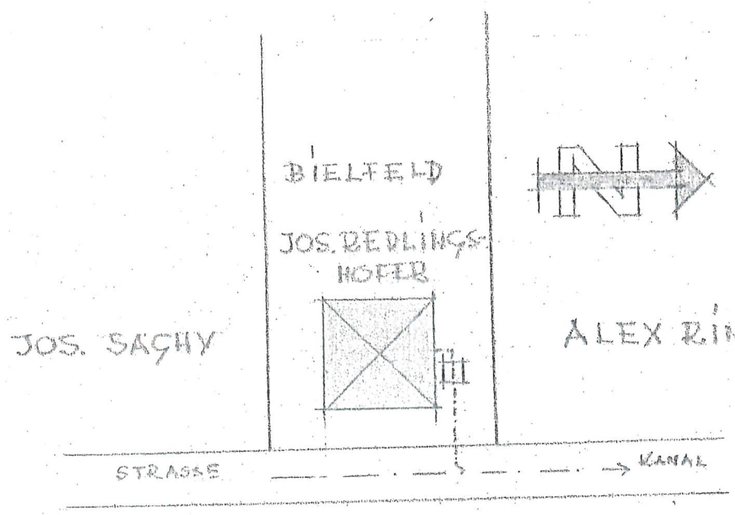

BAUHERR: Josef. Anna Ringhofer u.
Johann Schaffer

E I N R E I C H P L A N

ZUR ERRICHTUNG EINES A

EINFRIEDUNG FÜR HERRN

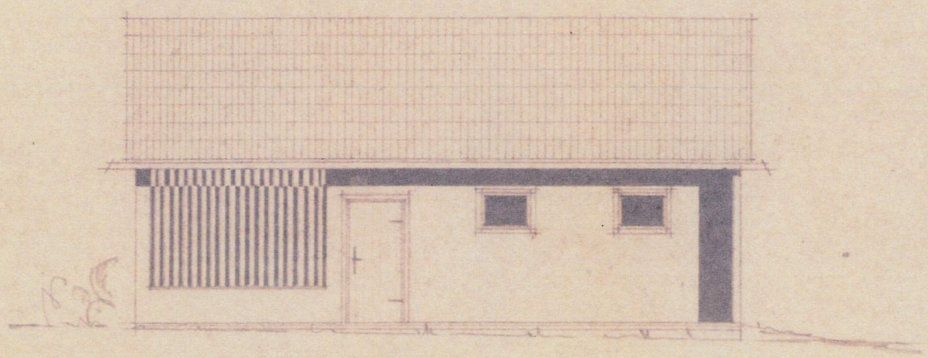

HOFANSICHT.

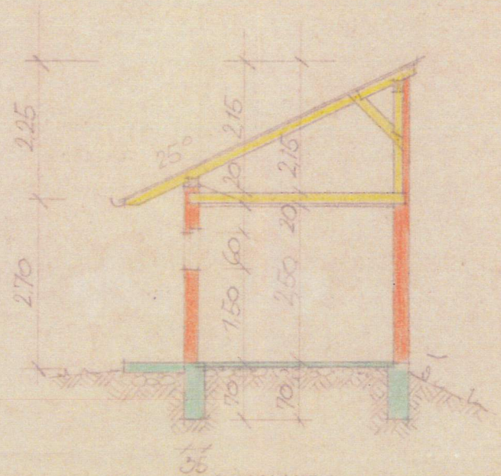

SCHNITT

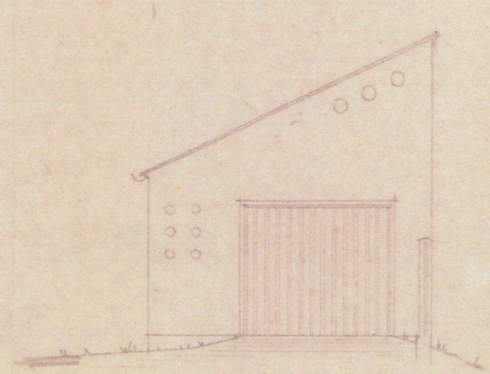

STRASSENANSICHT.

NACHBAR: RINGHOFER ALEXANDER

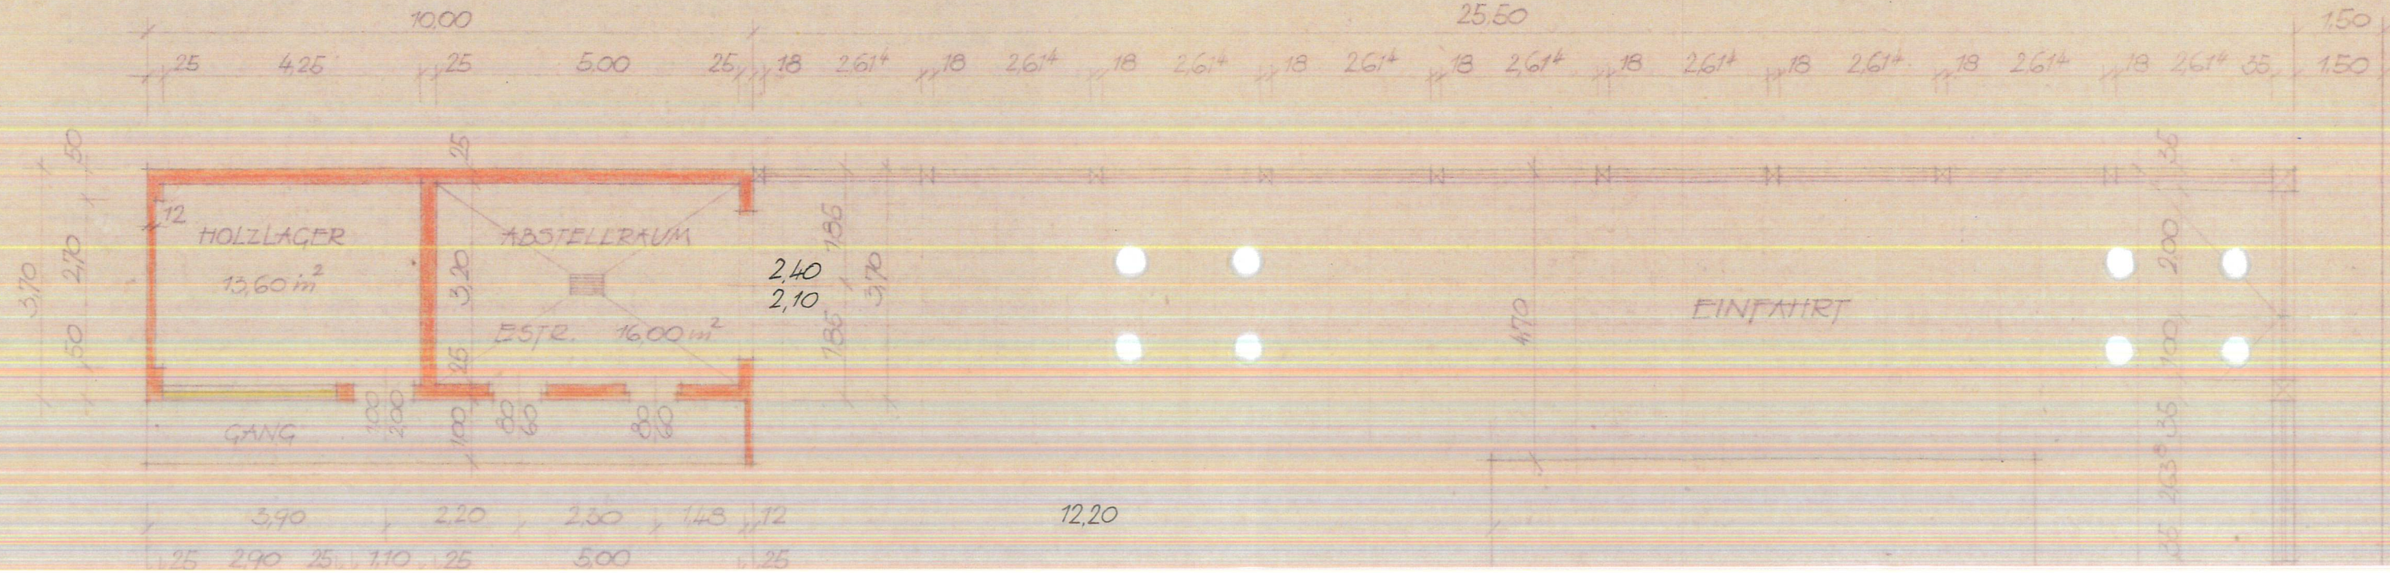

HOFANSICHT

SCHNITT

STRASSENANSICHT

NACHBAR: RINGHOFER ALEXANDER

10,00

25,50

1,50

HOLZLAGER
13,60 m²

ABSTELLRAUM

ESTR. 16,00 m²

GANG

EINFAHRT

12,20

WOHNHAUS
SCHAFFER JOHANN

HOF

GEHSTEIG

STRASSE

GRUNDRISS U. LAGE M = 1/100

BESTANDAUFNAHME 1:200



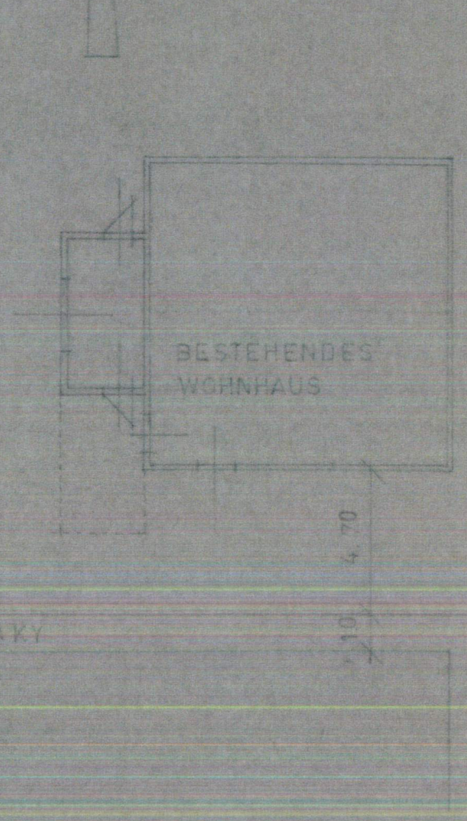

GRUNDRISS 1:100

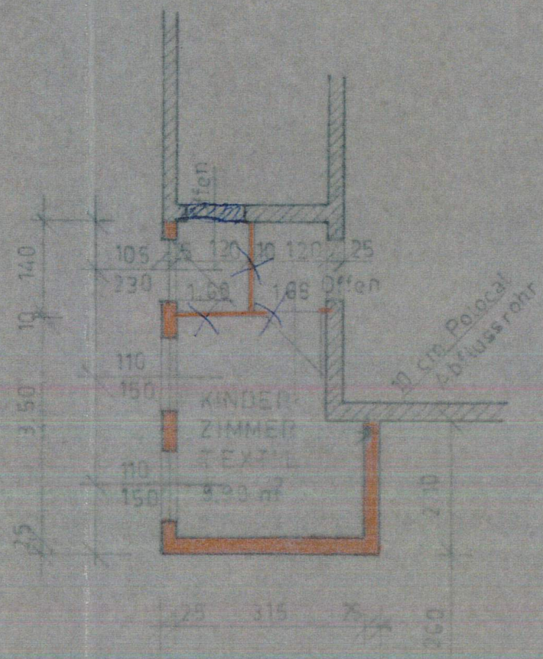

Stadtamt Pinkafeld
(Bu

ANSICHT OST



M = 1:100 GRUNDRISS

