
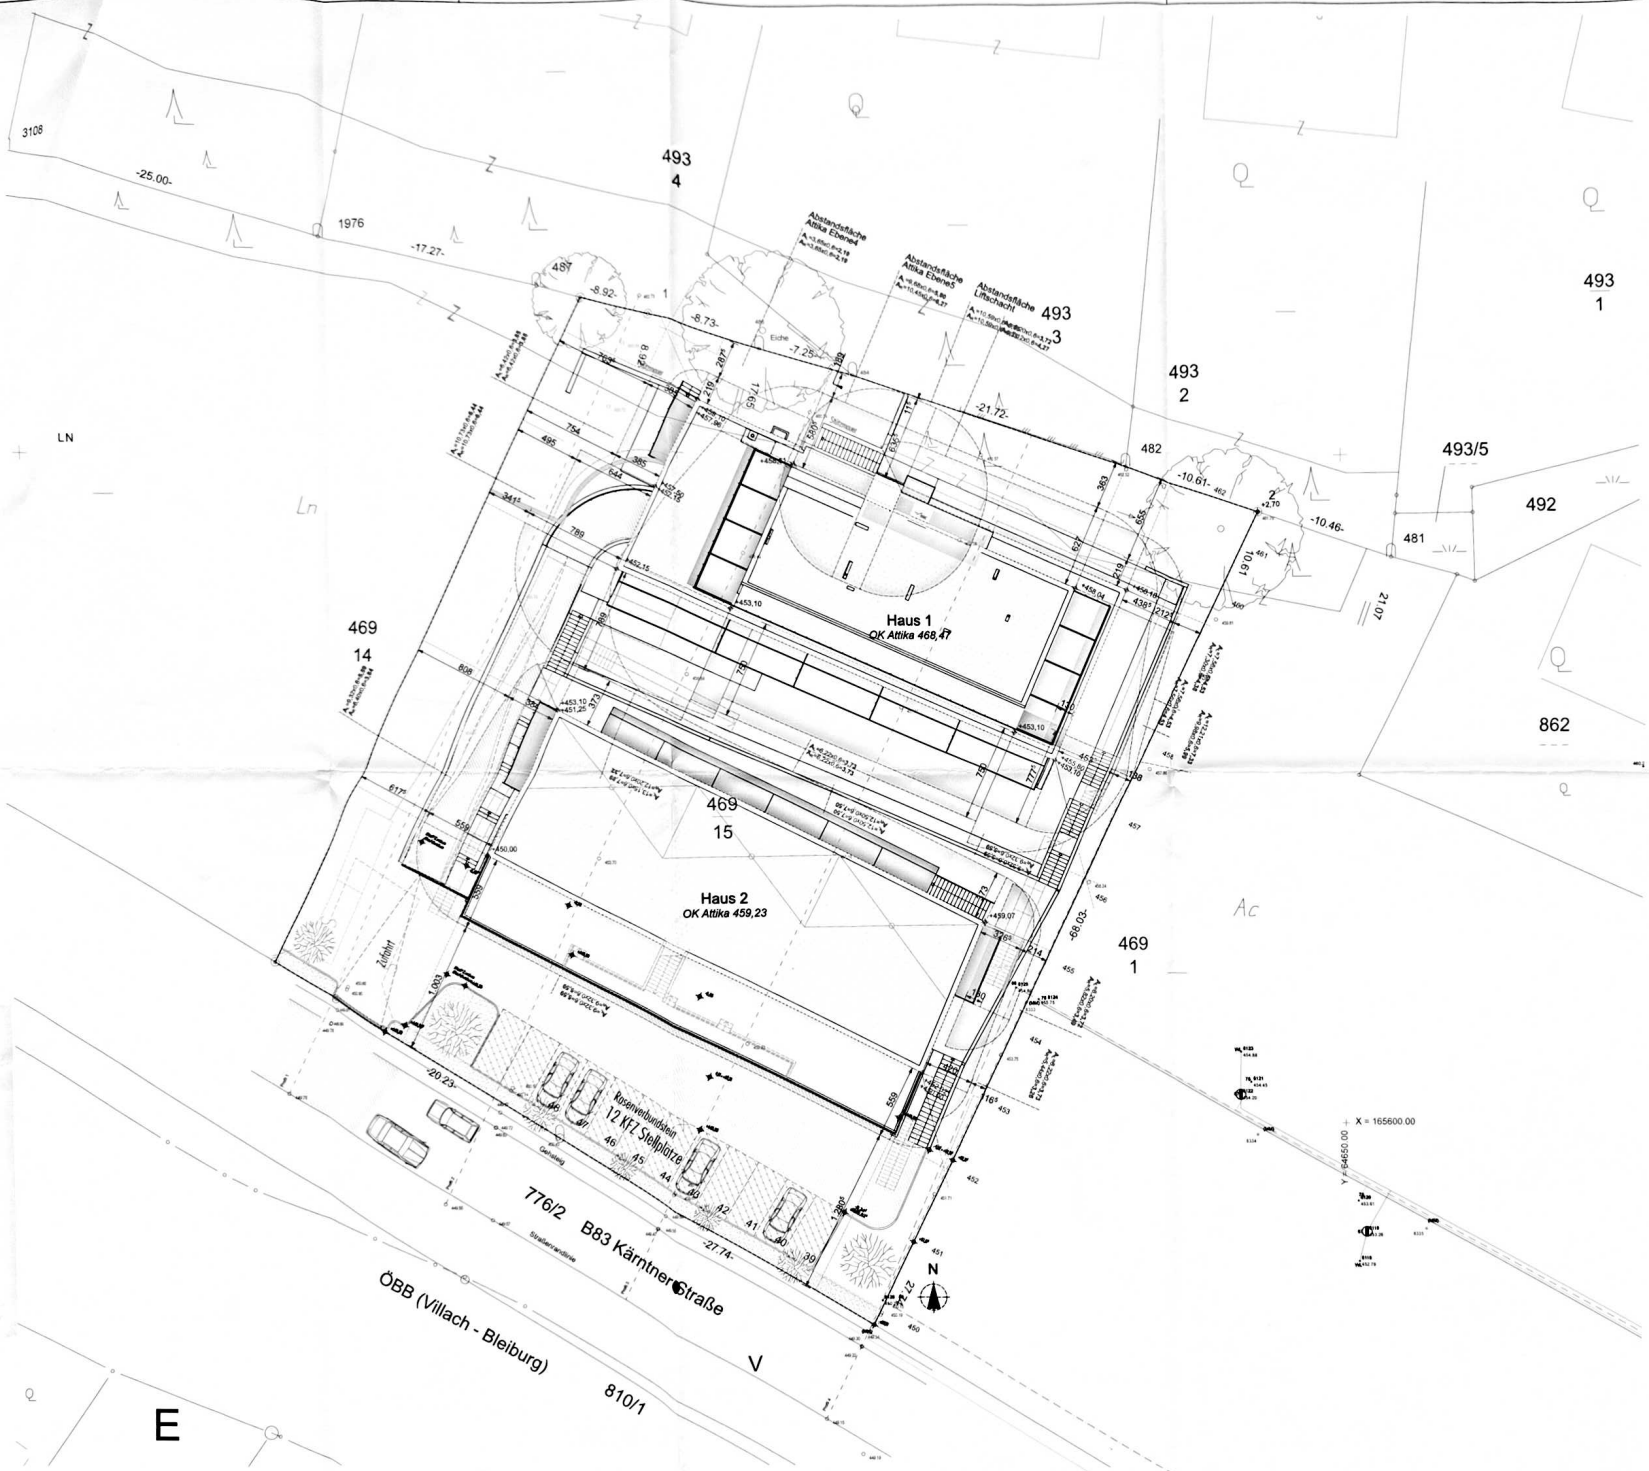


legende

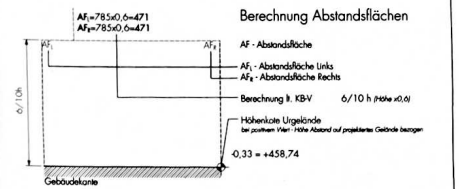

Brandabschnittsgrenze

WD	Wanddurchbruch	STL	Stahlstütze	DUK	Deckenunterkante
DD	Deckendurchbruch	GL	Glasfuge	FBOK	Fussbodenoberkante
FBD	Fussbodendurchbruch	SIMA	Stahlblechmaß	FDUK	Fundamentunterkante
DA	Deckenaussparung	T 30	Brandschutztüre m. Angabe der Brandwiderstandsklasse	FDOK	Fundamentoberkante
FDD	Fundamentdurchbruch			STUK	Stutzenkante
WS	Wandschlitz	F 30	Brandschutzwand m. Angabe der Brandwiderstandsklasse	STH	Stutzhöhe
WA	Wandaussparung			RPH	lichte Parapethöhe
DA	Deckenaussparung	R 30	rauchdichte Türe	L	Lüftungsschacht
FBA	Fussbodenaussparung	OK	Oberkante	PT	Putzschichten
RBL	Rohbaulichte	UK	Unterkante	KT	Kalvinschen
AL	Architekturlichte	DOK	Deckenoberkante	ABL	Abluft
				ZUL	Zuluft

459,07 Absolutkoten auf Projekt Null = ±0,00

Bestand	Mauerwerk H	Stahl	Glas
Abbruch	Stahlbeton	Dämmstoff EPS/XPS	Gipskarton
Neu	Stein	Dämmstoff	Erdmaterial

EINREICHPLAN

Bauwerber: Lake Hill Living GmbH, Mozartstrasse 1, 9220 Velden am Wörther See

Grundstückseigentümer: GEWO Bau GmbH, Reisnerstrasse 32, 1030 Wien

Gemeindeamt Pörtschach a. W. pol. Bezirk Klagenfurt
Eing. 19. Feb. 2021
Zahl: Beilagen:
Gemeinde Pörtschach am Wörther See

Bauführer


Behördliche Vermerke

Planverfasser: Arch. DI Bernhard Brus, Adambergergasse 3/6, 1020 Wien, Tel/ Fax +43 650 20 93 793, studio@brus.at

Projekt: Lake HILL Living

Grundstücksdaten	Katastralgemeinde	Grundstücks-Nr.	Einlagezahl
	KG Sallach 72164	469/15	-

Planinhalt: Lageplan	Datum	14.08.2020
	Maßstab	1:200, 1:100
	Gez.	Gße
Projektnr.: 121.02_01.1	Plannr. Arch. Brus: EP_00 Lageplan	Index: D
	Plangr.	0,51m²
	Gepr.	Beßr

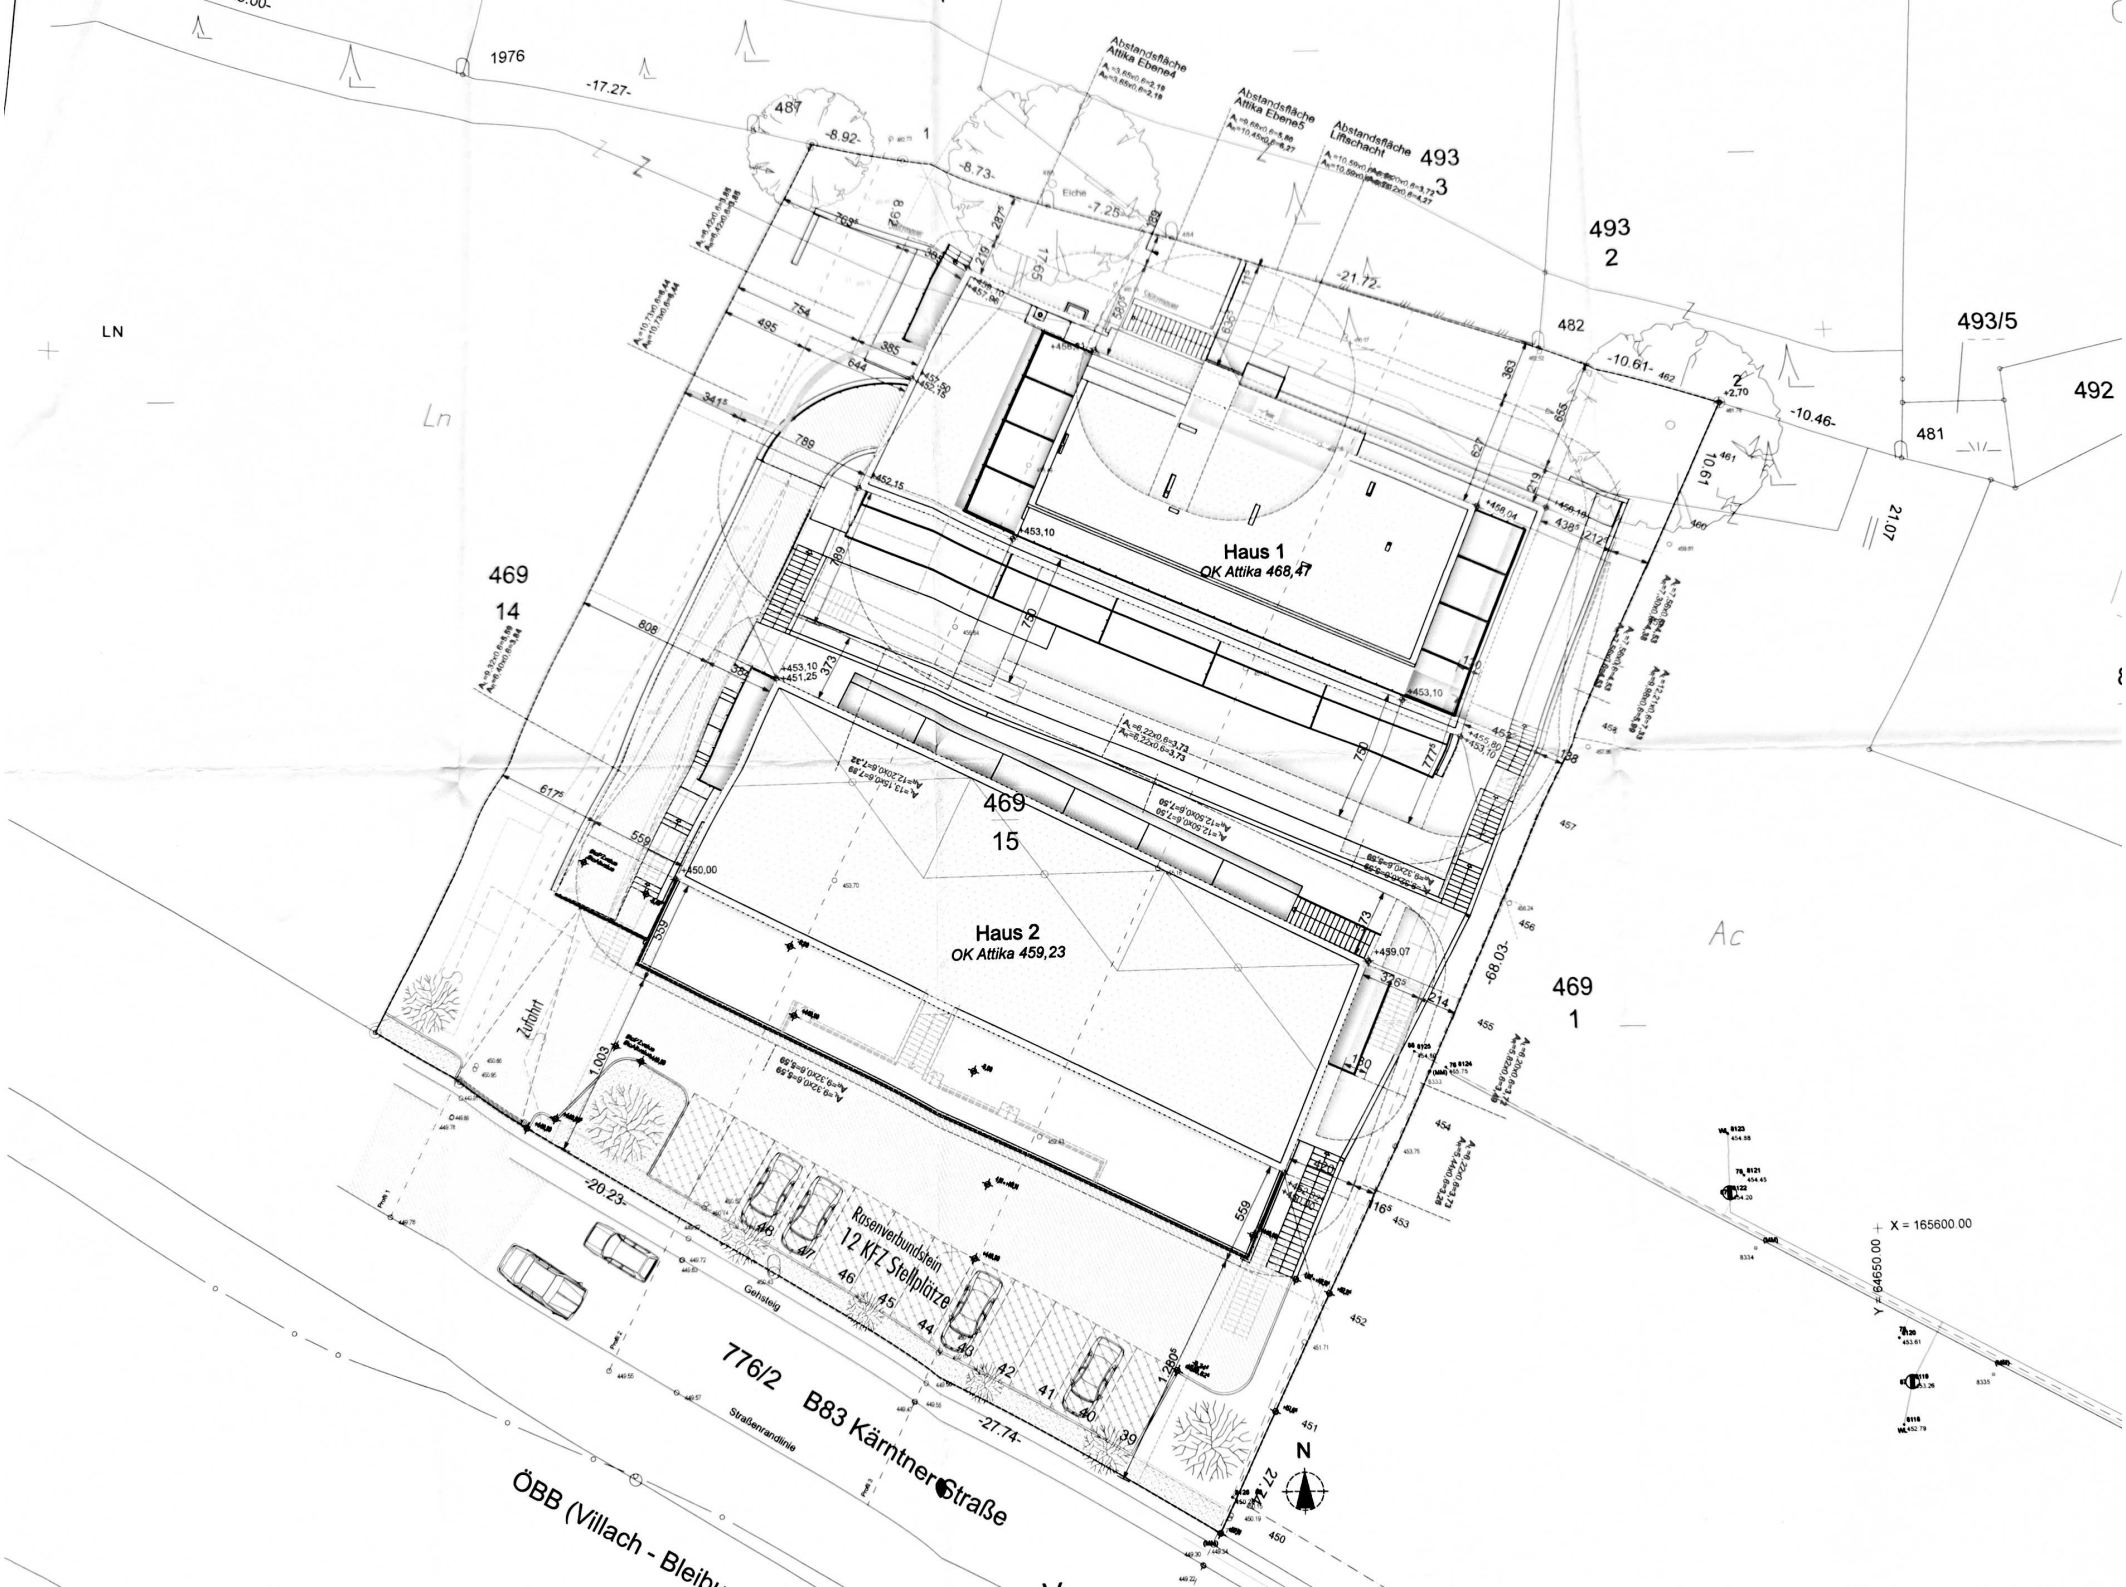
Haus 1
OK Attika 468,47
Haus 2
OK Attika 459,23
469
14
469
15
469
1
493
2
493
3
493/5
492
481
482
487
LN
Ln
Ac
Zufahrt
Rasenverbundstein
12 KFZ Stellplätze
Gehsteig
Straßenrandlinie
776/2 B83 Kärntner Straße
ÖBB (Villach - Bleibu
-17.27-
-8.92-
-8.73-
-7.25-
-21.72-
-10.61-
-10.46-
-68.03-
-20.23-
-27.74-
Abstandsfläche Attika Ebene4
Abstandsfläche Attika Ebene5
Abstandsfläche Liftschacht
X = 165600.00
Y = 84650.00
N