


Deckblatt zum genehmigten Bauplan

Erna WAGNER

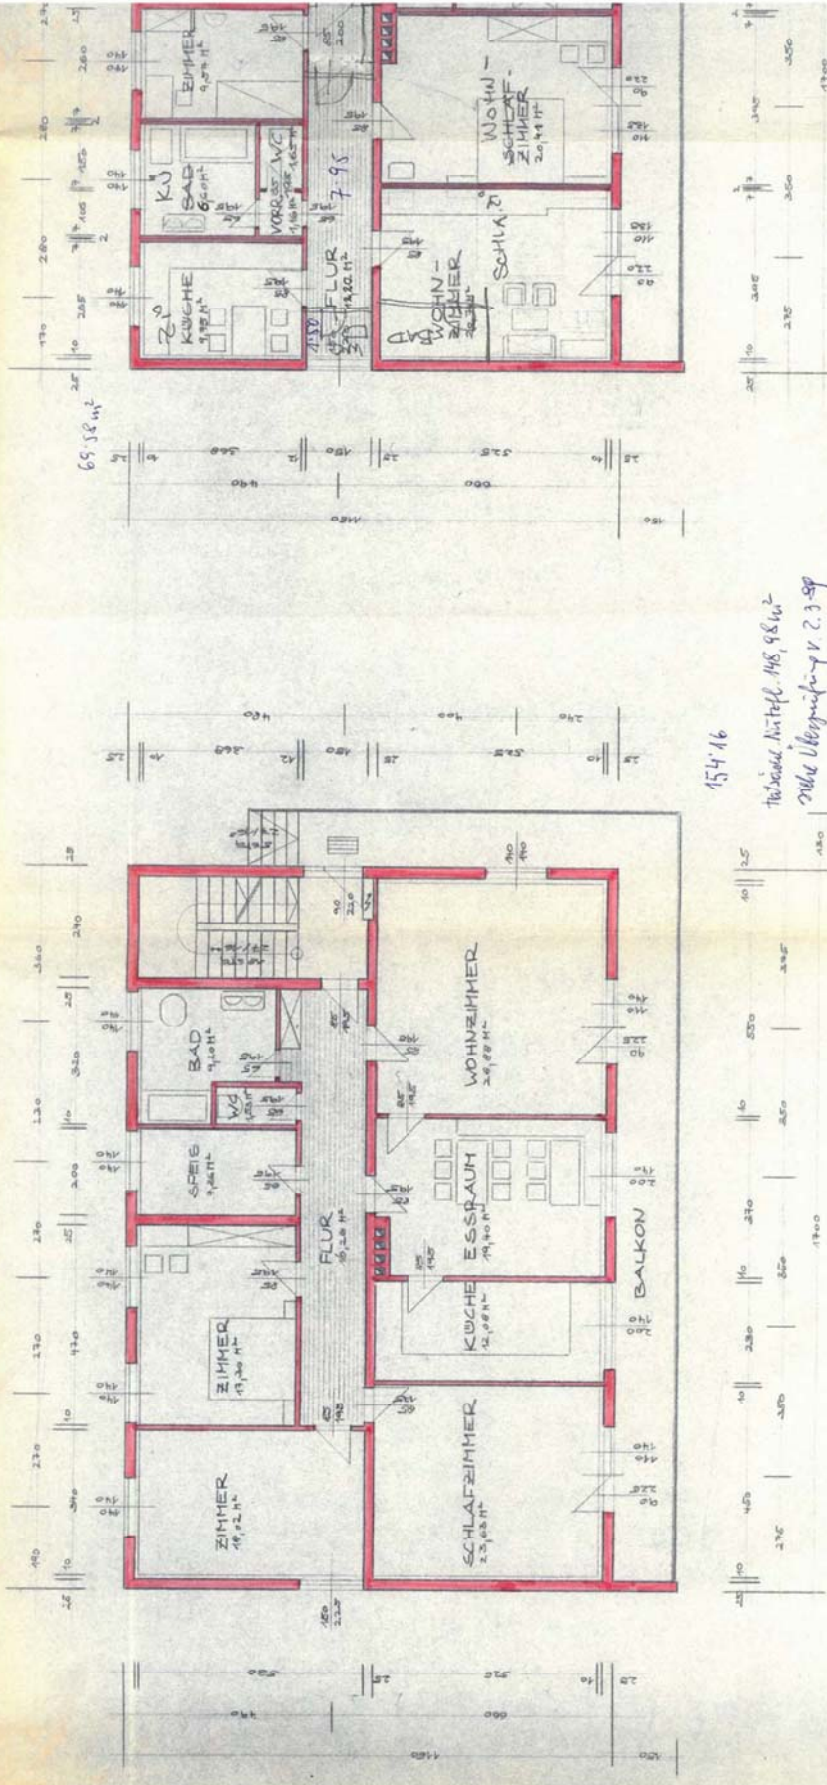

15.4.16

Teilweise, nichtl. MS, 98,46,2
2006 Übergang v. 2.3.99

ERDGESCHOSS

OBERGESCHOSS

