

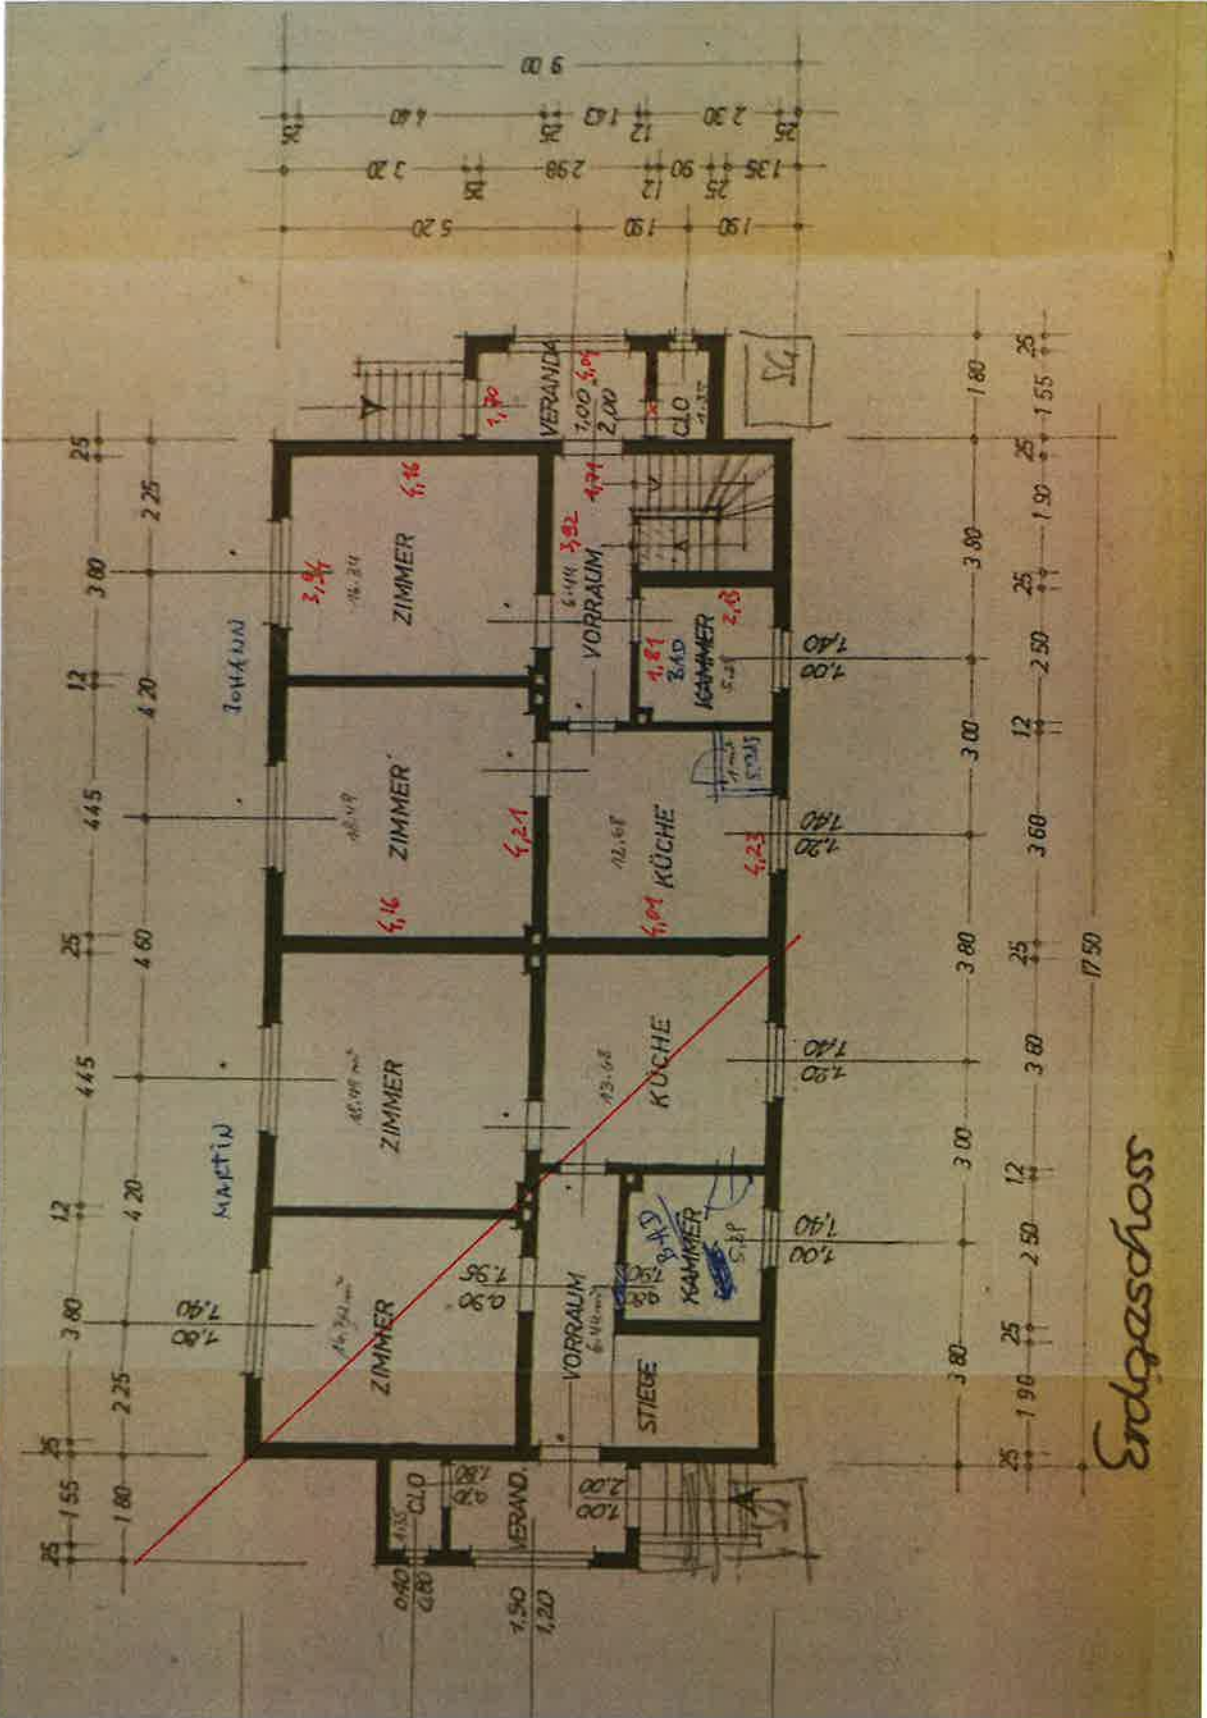


Keller

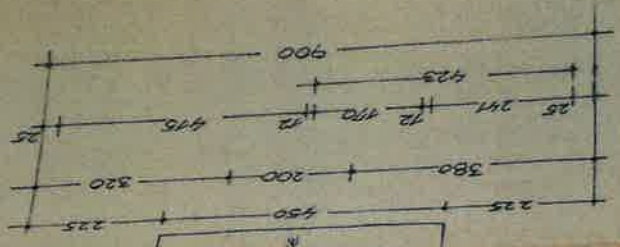


HAFTIG


JOHANNU

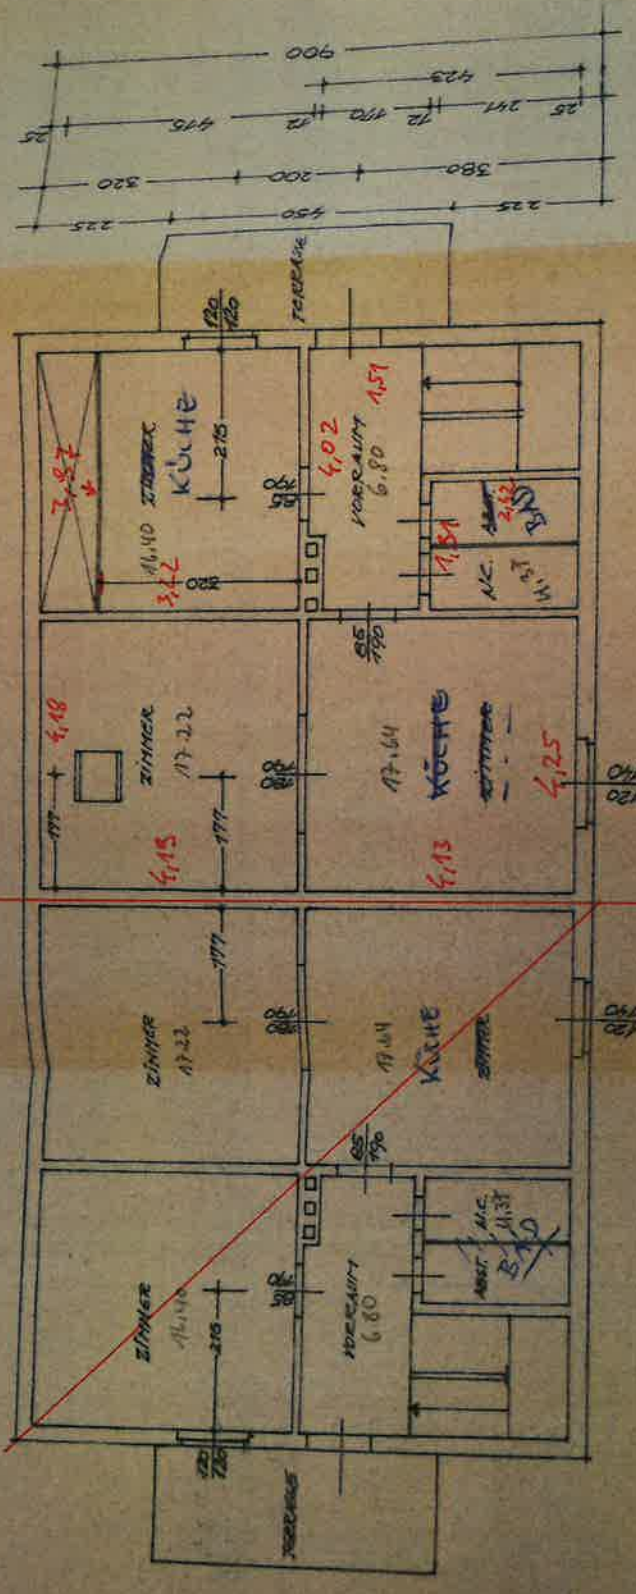


Erdgeschoss
1/100

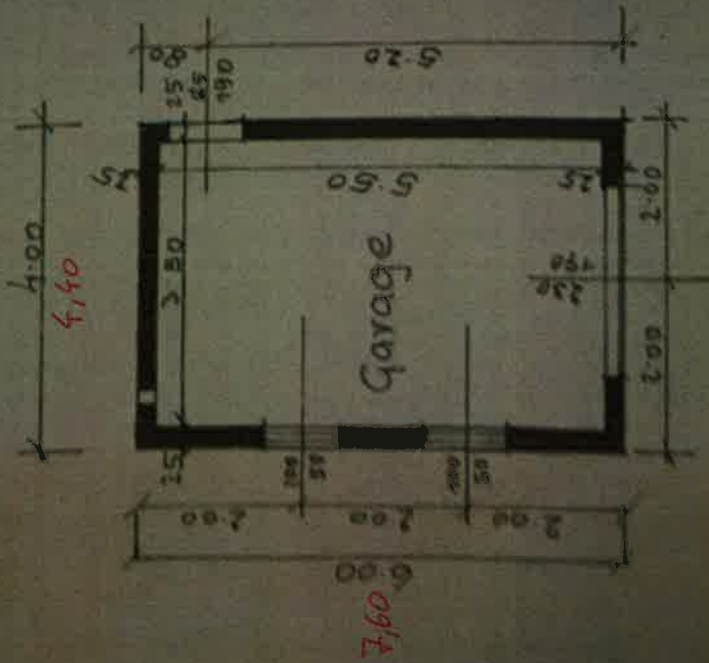

Kellergeschoss
1/100

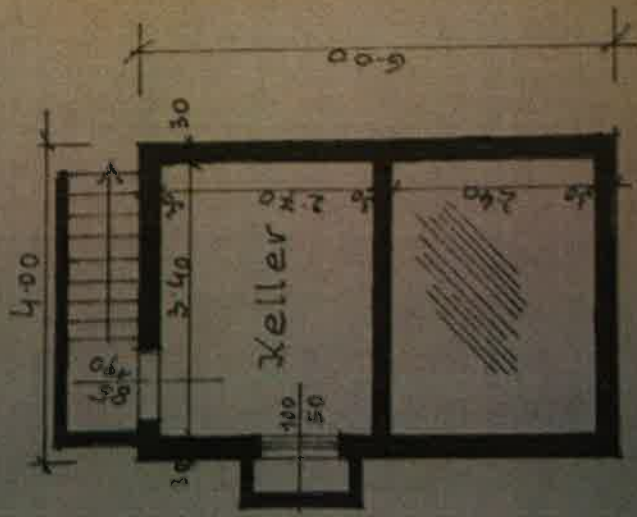

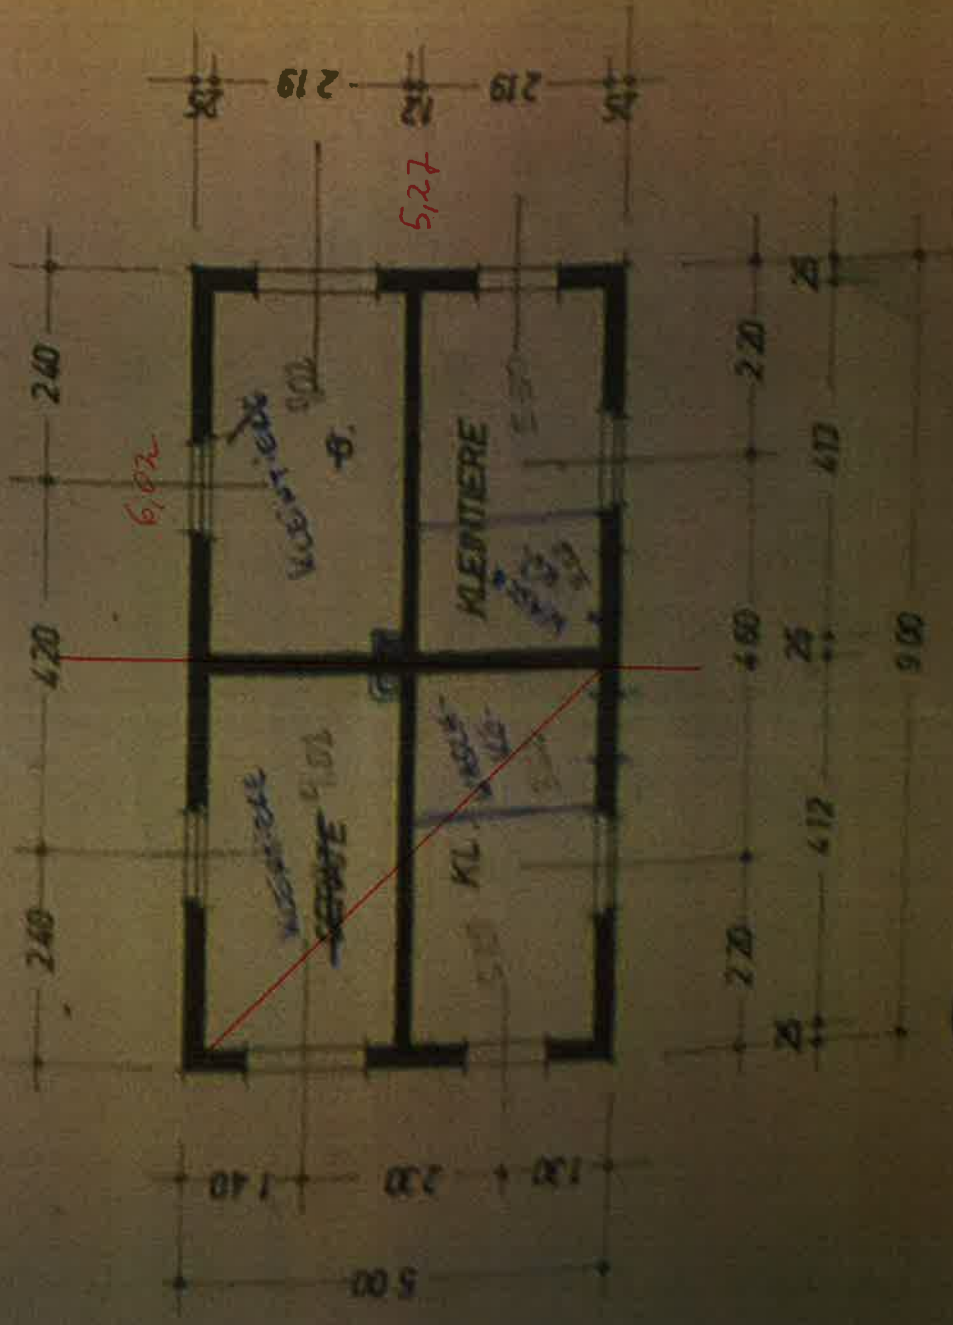

Erhardig