



quar
WESTER

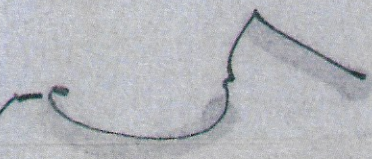


BESTAND
ABBRUCH
NEUBAU

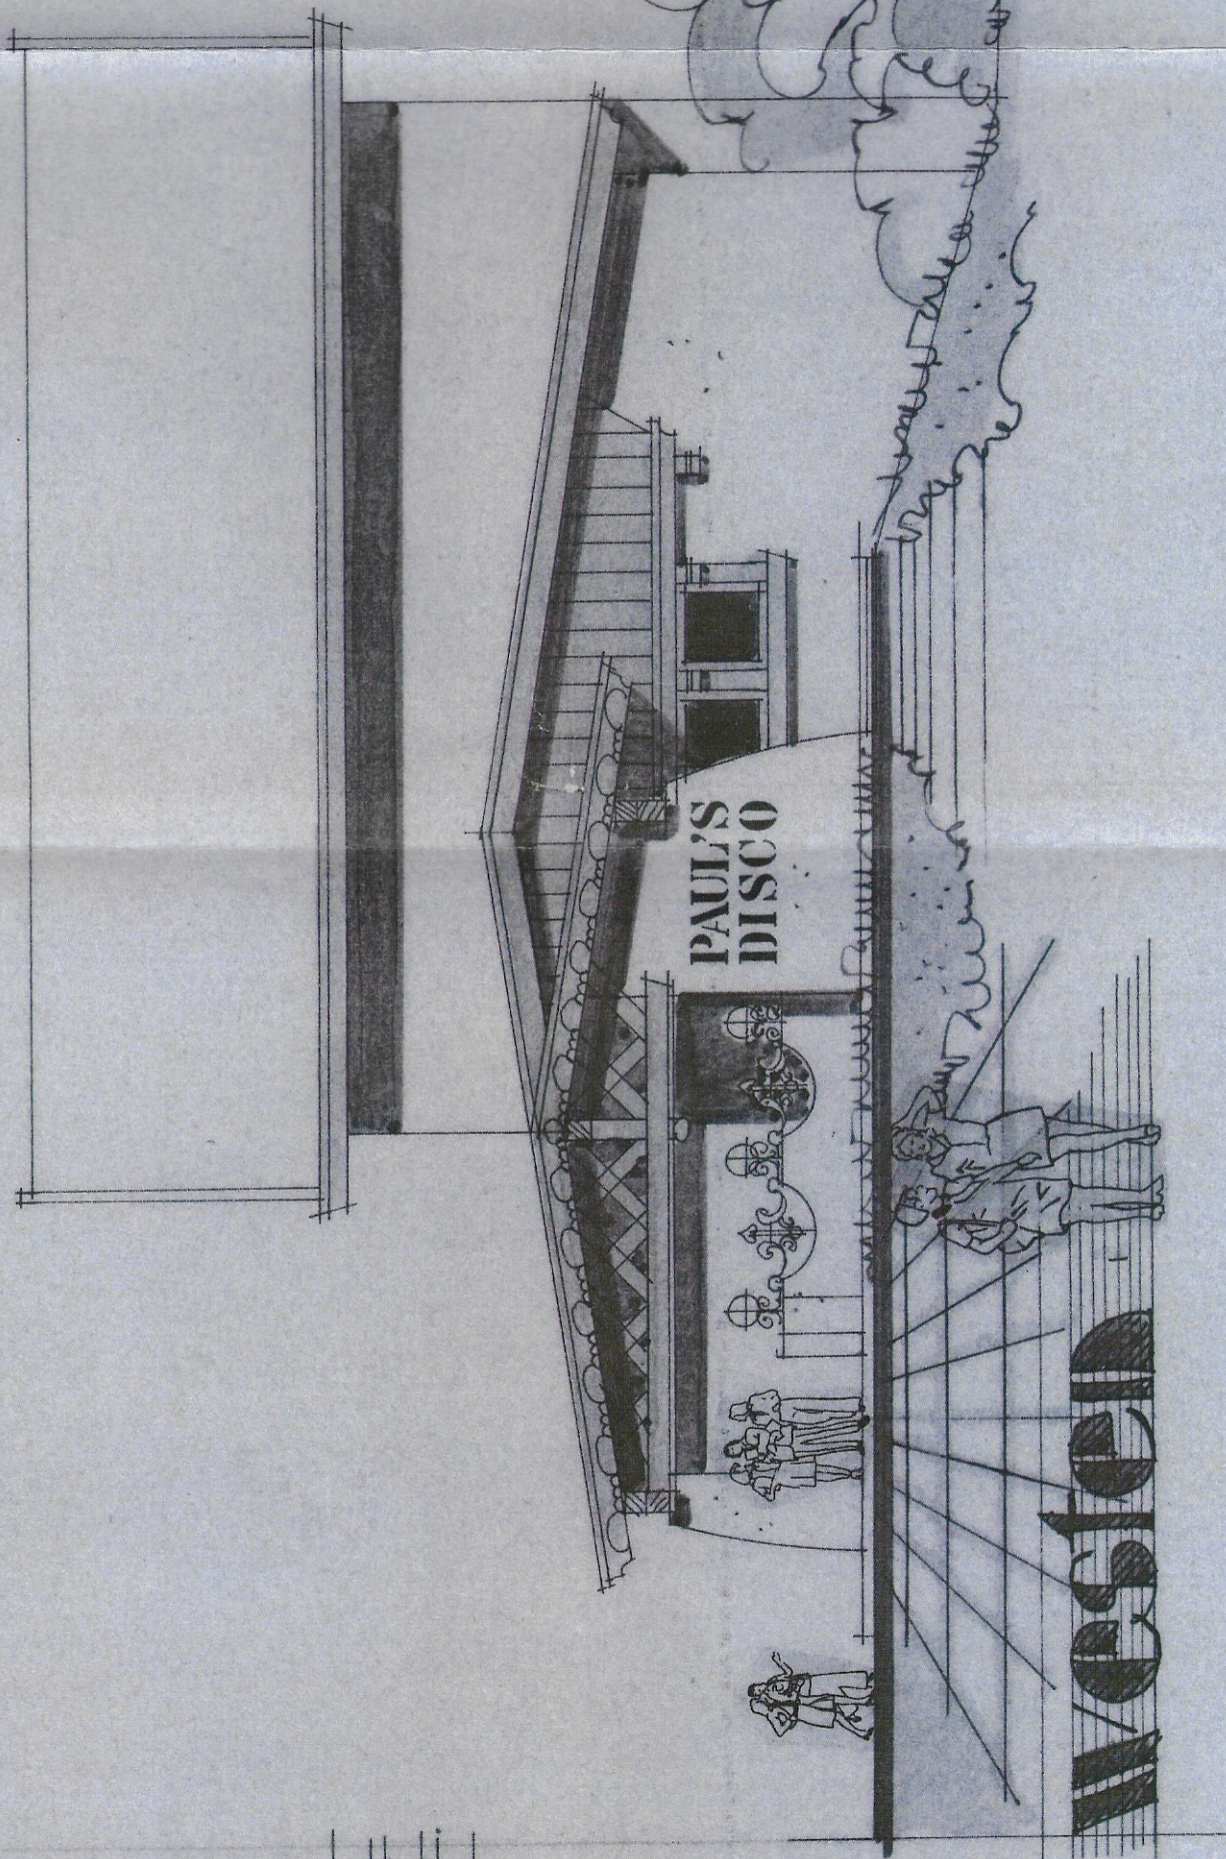


40
60
500

Erdgeschoss

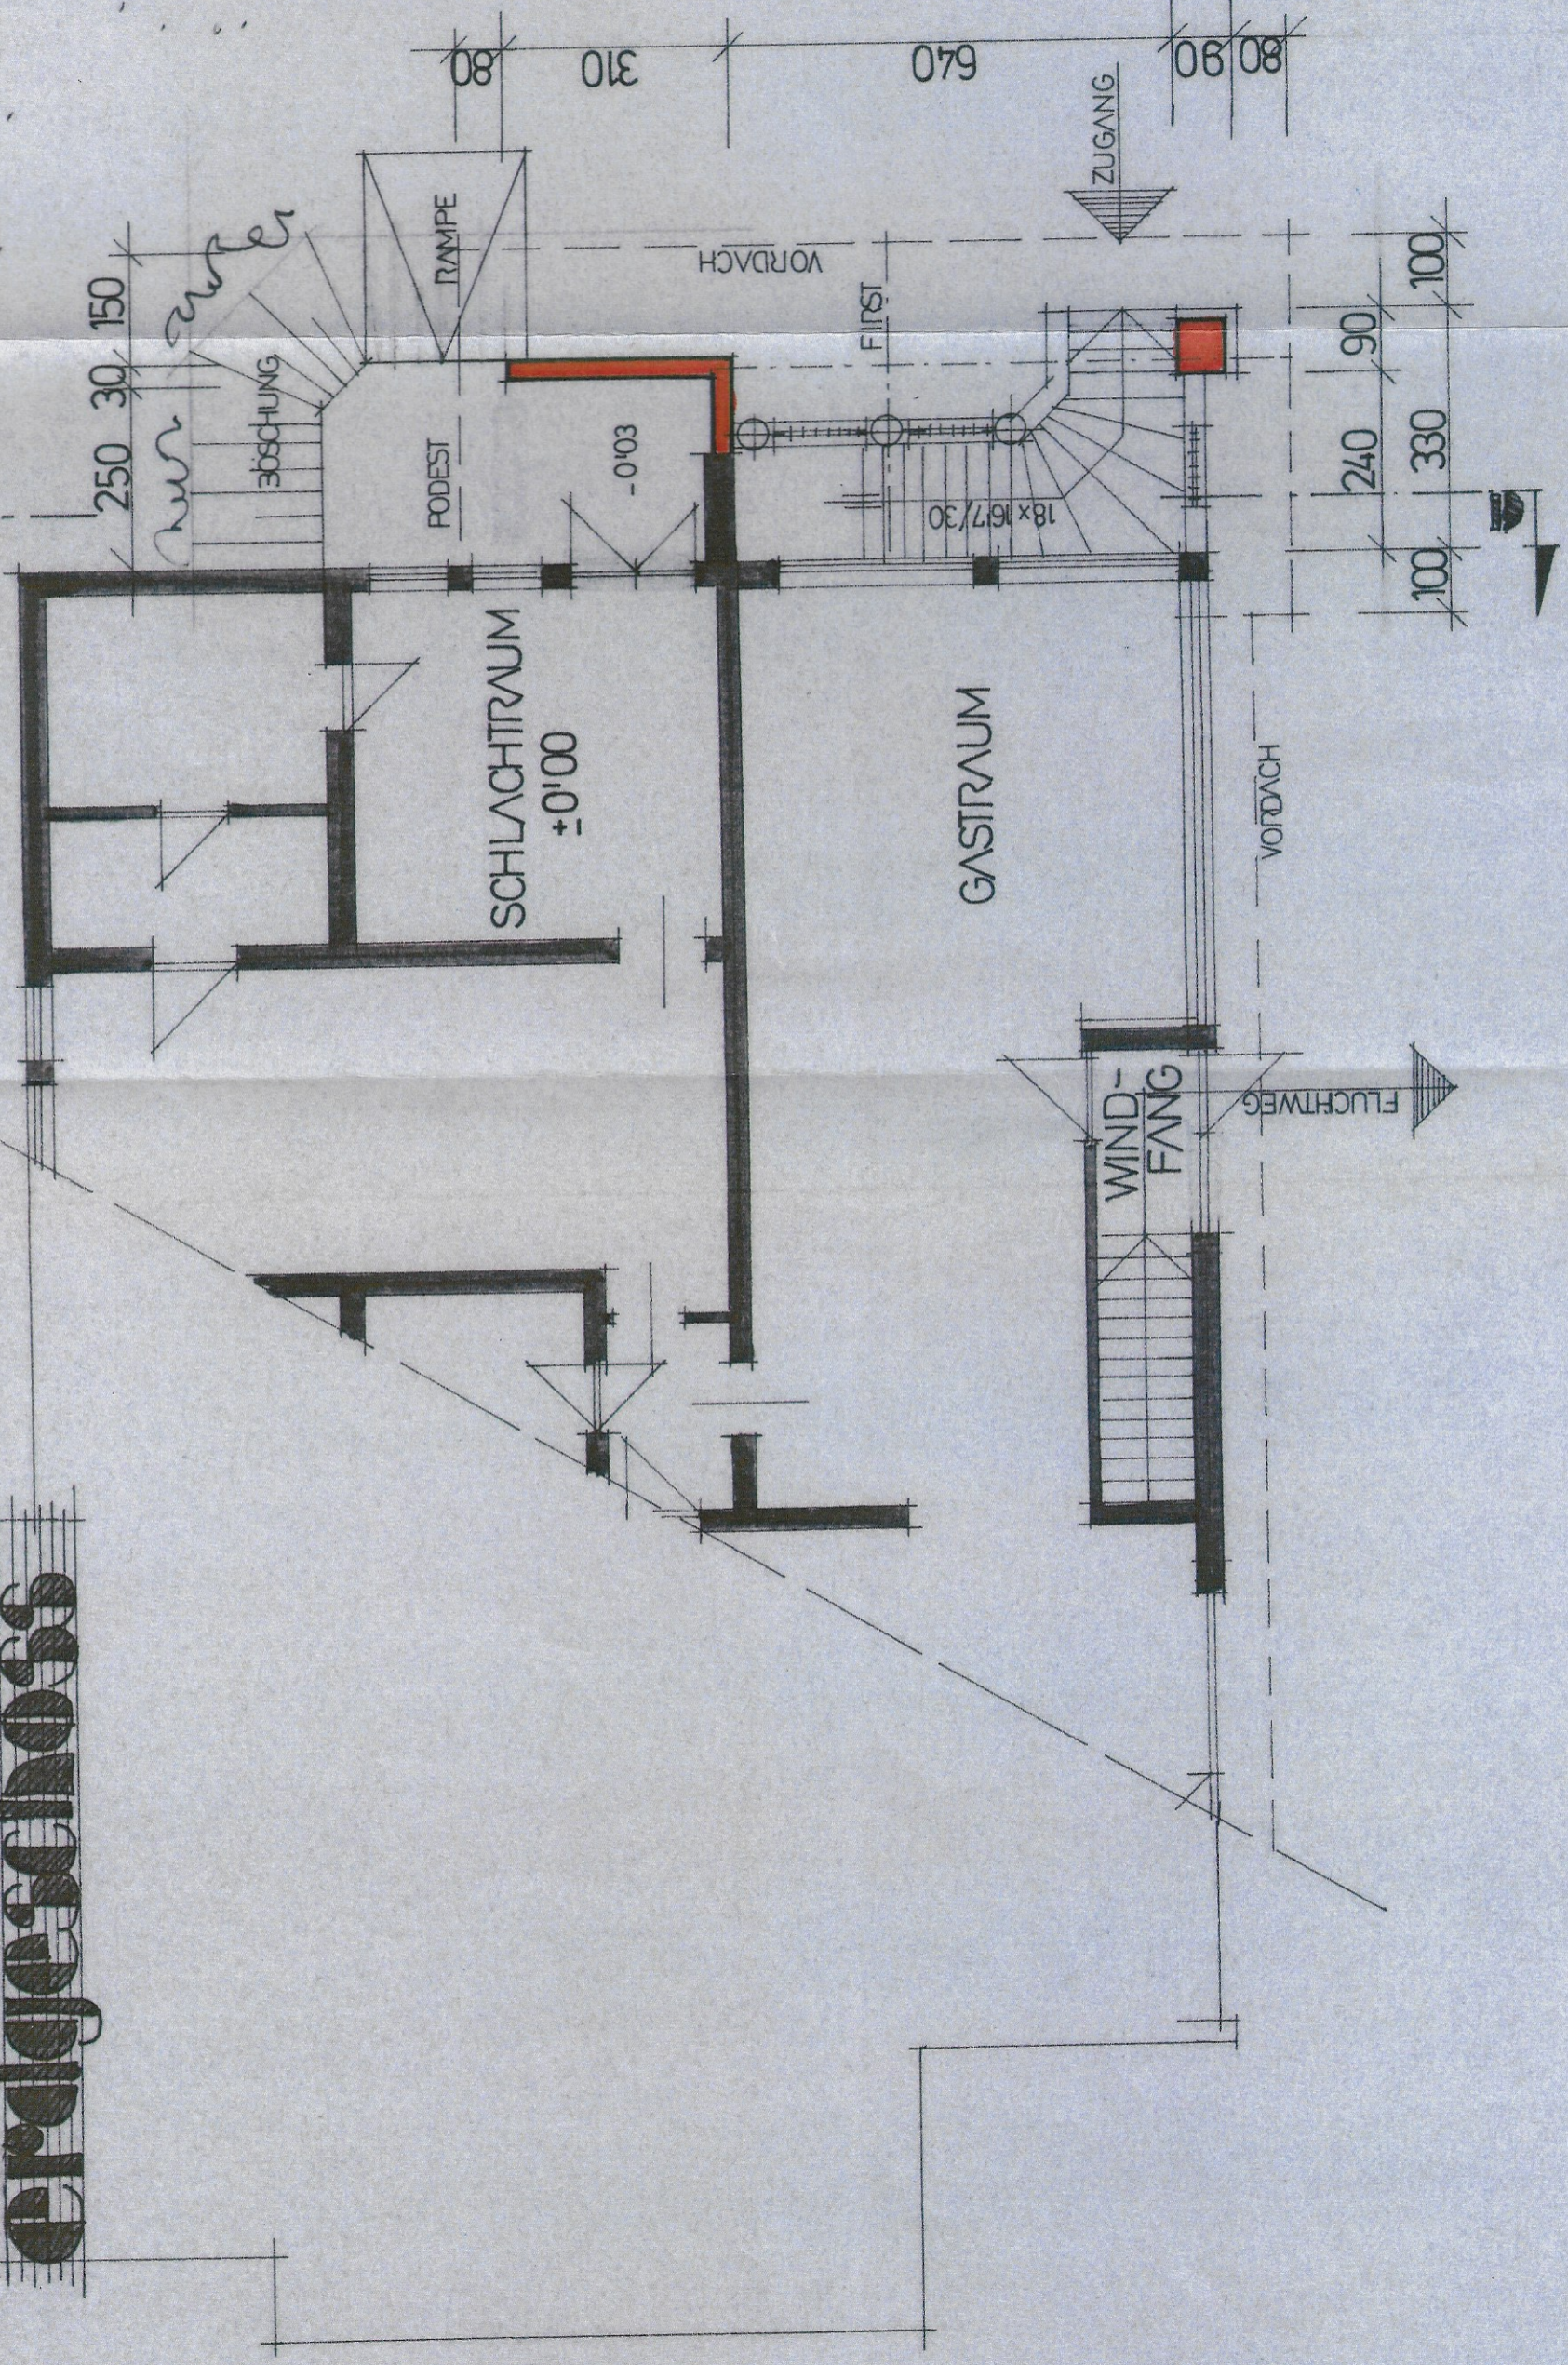

BESTA	BESTA	BESTA
ABBR	ABBR	ABBR
NEUB	NEUB	NEUB

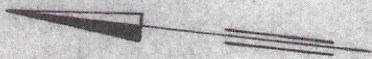


TROJERALMBACH
1682

Baupol. geprüft, beichtigt
und anerkannt

24.9.70

Der Sachverständige

$\frac{596}{3}$

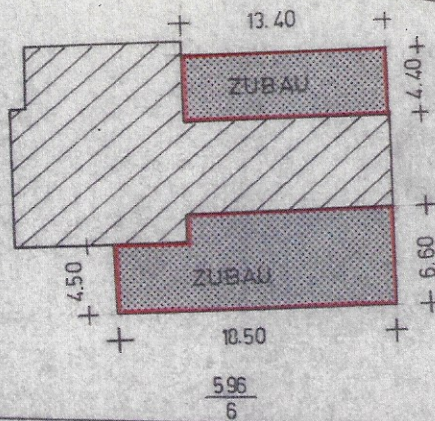

NACH LIENZ

LANDESSTRASSE
1636

NACH ST. JAKOB

339

ALFRED KRANABETTER ST. JAKOB I.D ZUBAU EINER IMBISSTUBE	ARCHITEKT 	130/4
LAGEPLAN		M: 1/500 5.70