


U e b e r Marburgerstrasse 75 8435 Wagna Baufäche 562/12 Hg Wag


1:

Nord-Ansicht:

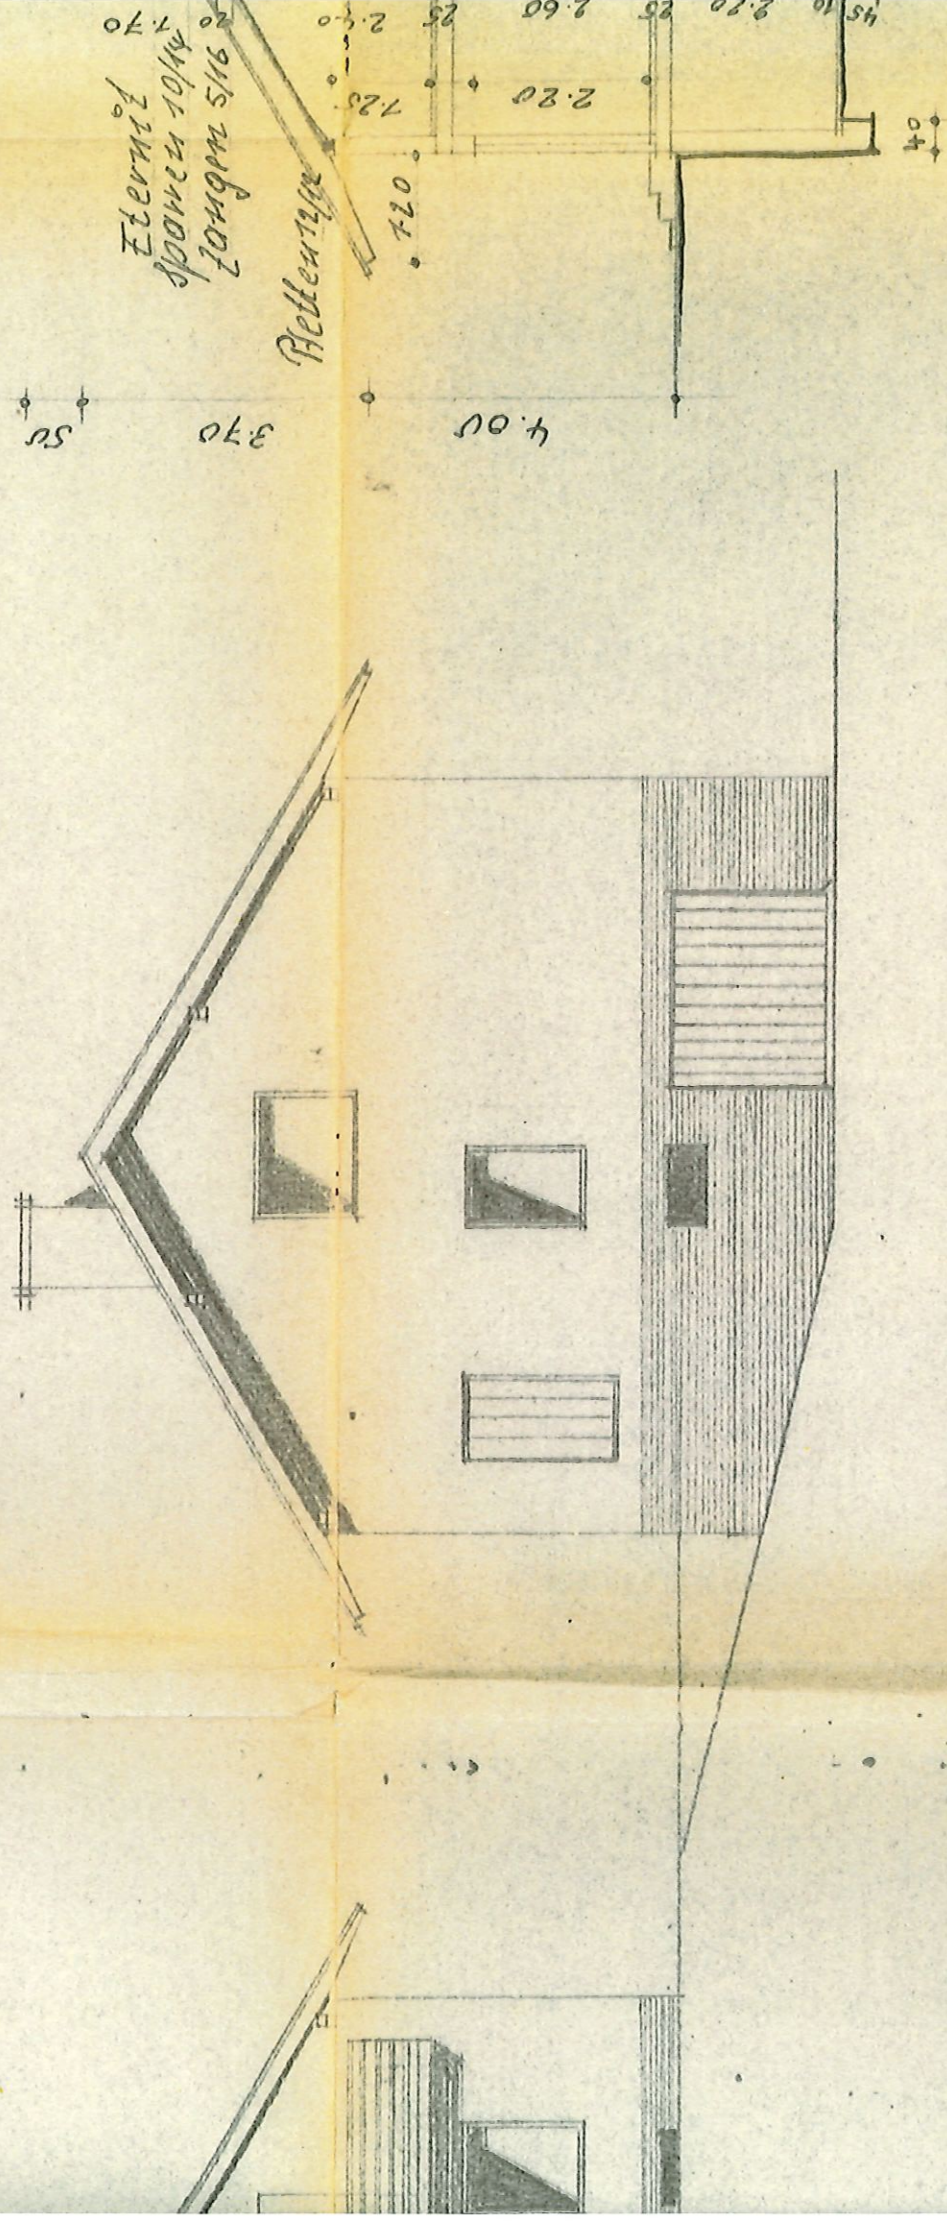


1011:

Dach-Geschoss:

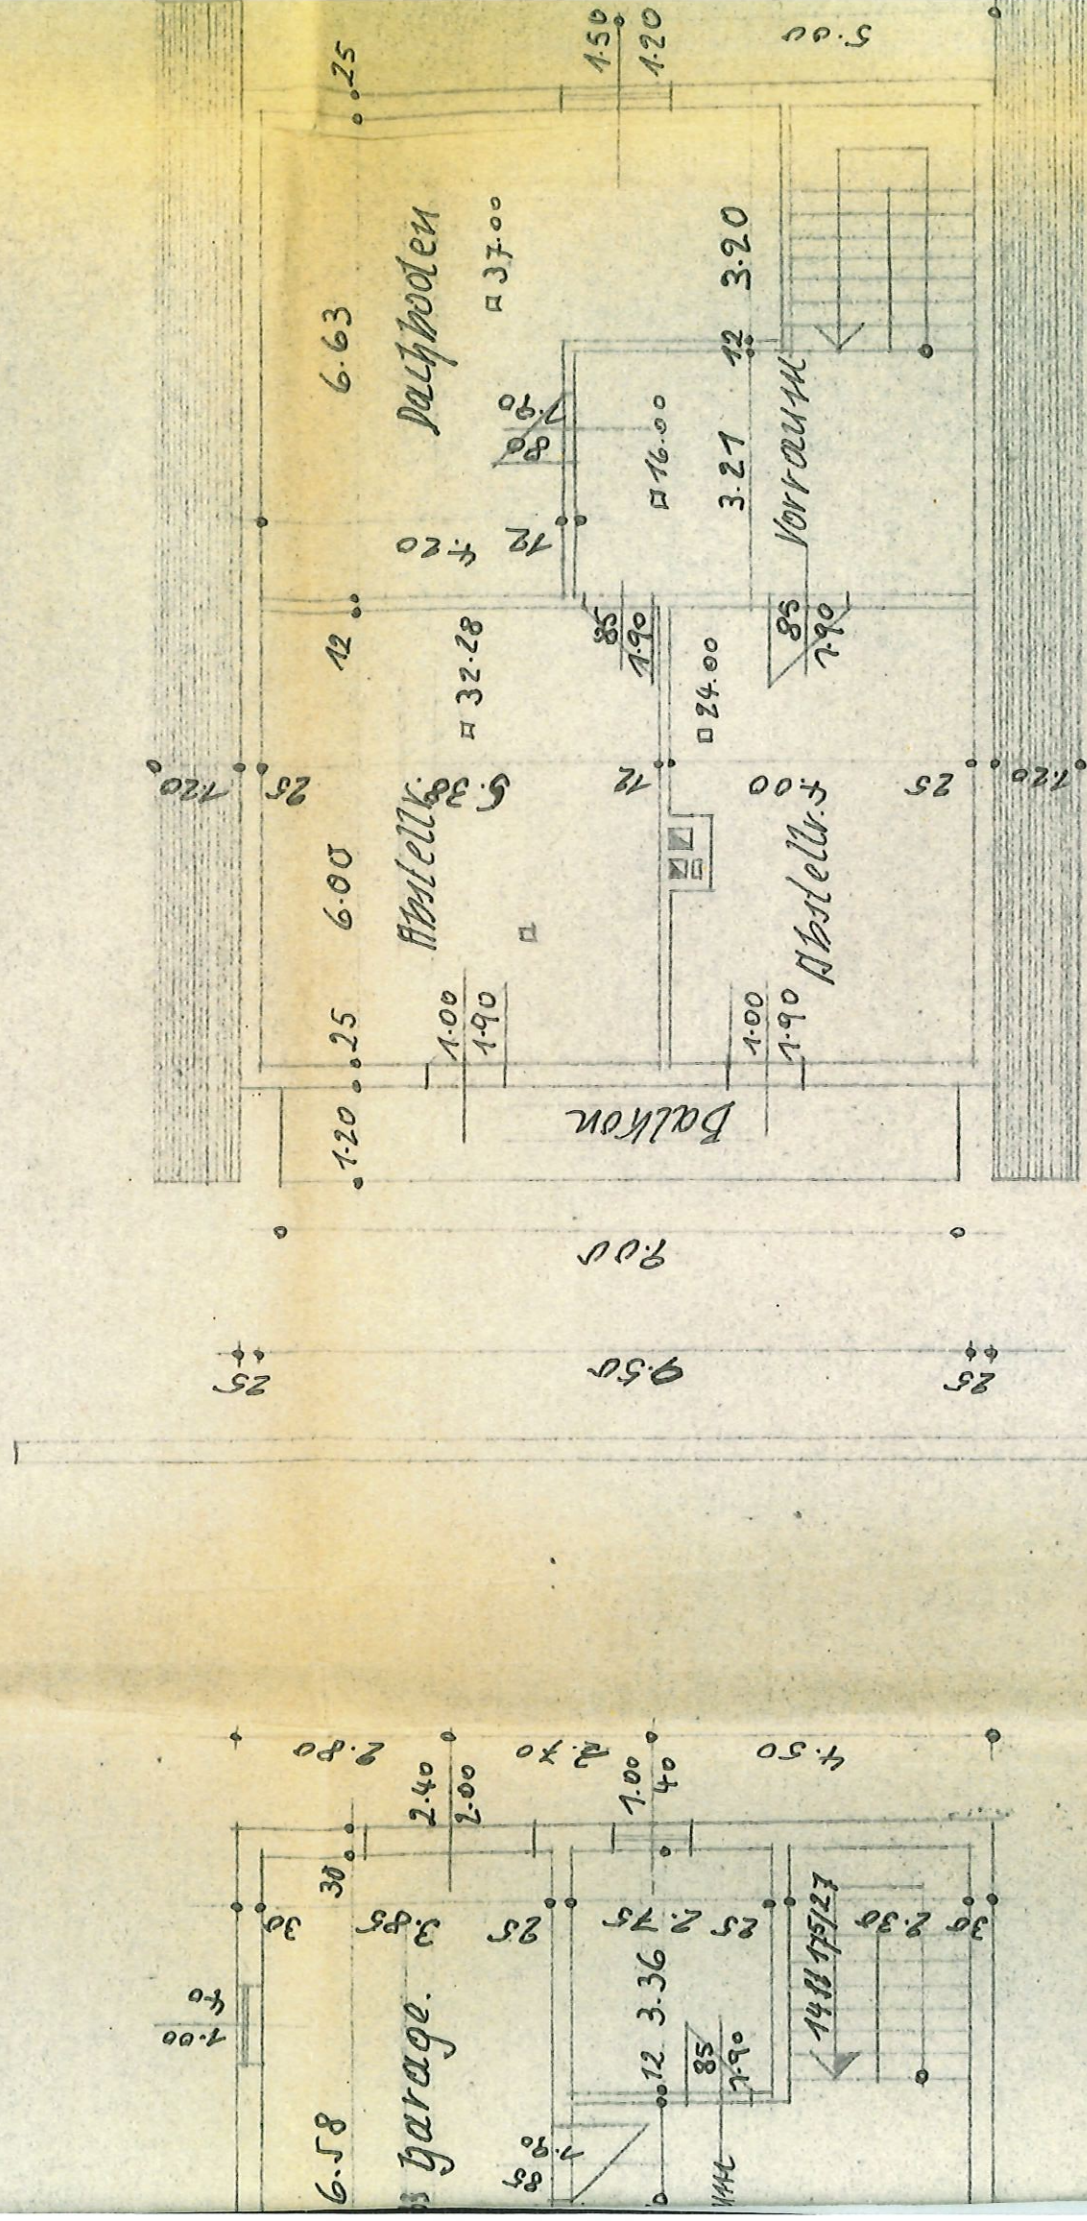


Wagna Baufläche 562/12 Hg Wagna.

Schnitt 1:100

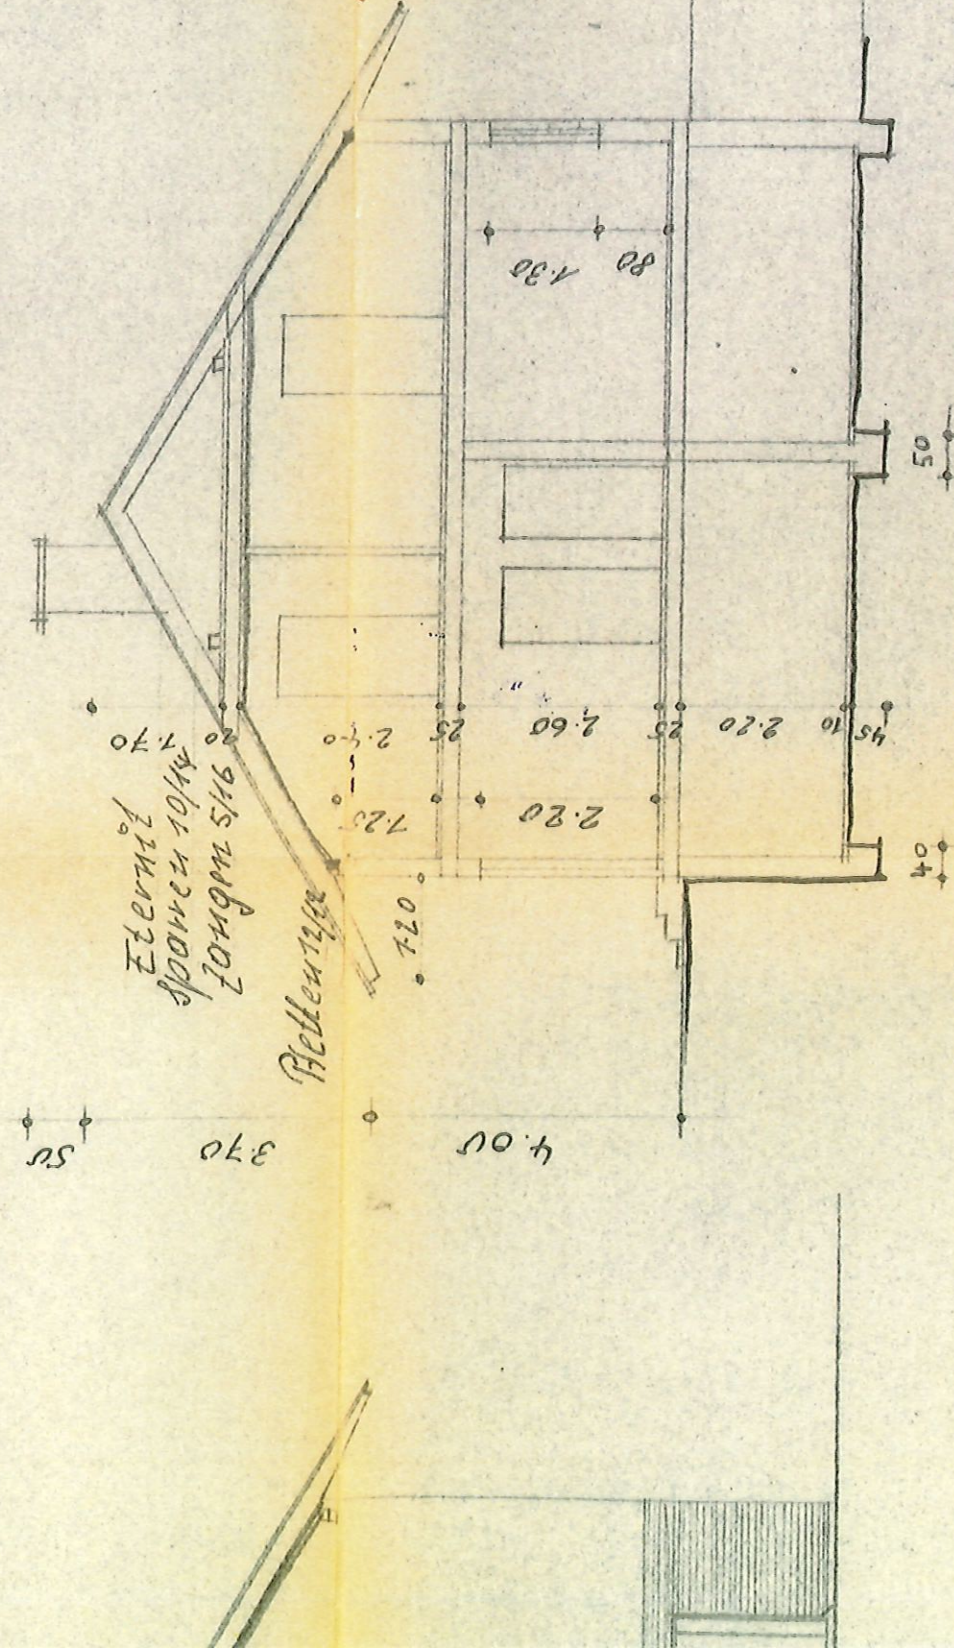

ach - Genpost:

Lageplan 1:1000.

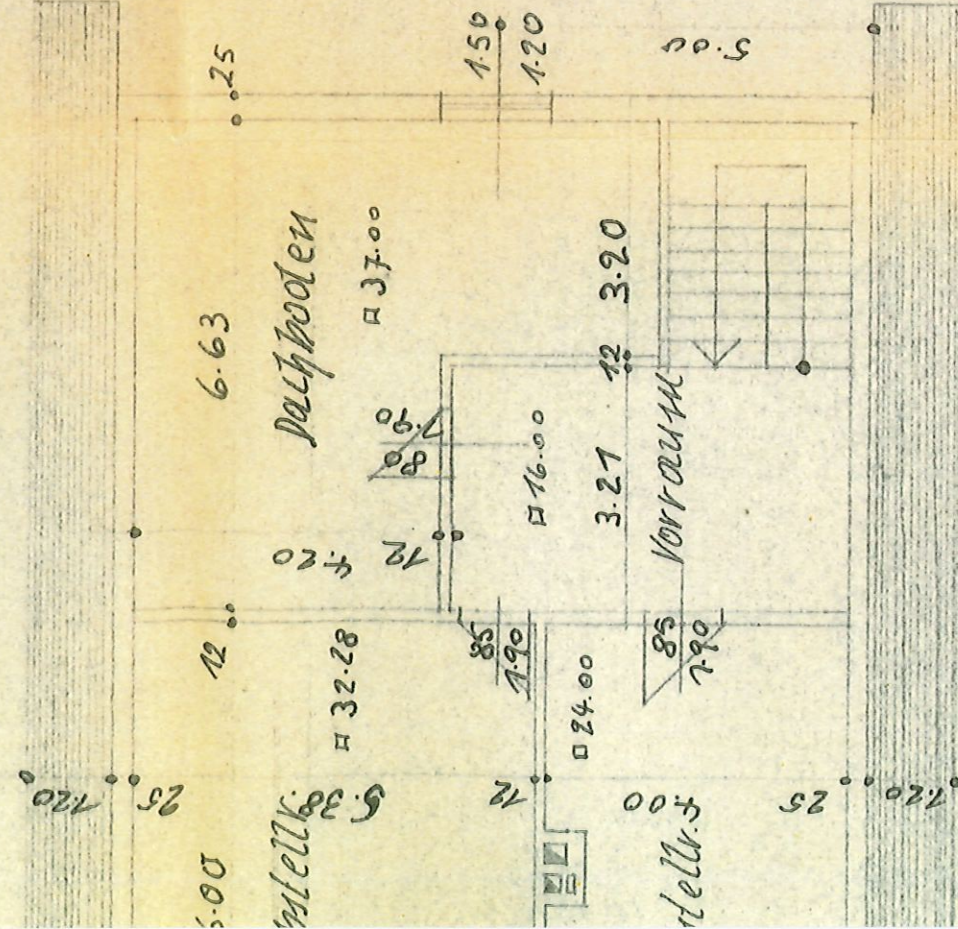

562/1

562/10

562/5

562/9

562/4



Anton Maruschko
Bauingenieur
Betonbau-GenieSSung
D. Betonbau-GenieSSung
8435 Wagna, Wagnburgerstr. 84

10. II 70 Wagna.

GEMEINDE WAGNA

8435 Bez. Leibnitz

Baubewilligung / ~~Benützungsbewilligung~~
heute erteilt.

Wagna, am 19. Juni 1970

Der Bürgermeister:



[Handwritten signature]