

Plandokumentation:

Legende

 Bestand	 Ziegel	 Regenwasser
 Abbruch	 Beton	 Schmutzwasser
 Neubau	 Dämmung	 Wasser
	 Holz (allgemein)	
	 Gipskartonplatte	

29. Juni 2021

Grundstück

GSTK.: 1094/1	KG: 15028	EZ: 5827
Saturnring 22, 2130 Mistelbach		

Bauwerber
Sapen Drei GmbH
Rothhofstr. 14, 3132 Eichgraben

[Signature]

Grundeigentümer
Sapen Drei GmbH
Rothhofstr. 14, 3132 Eichgraben

[Signature]

Feste Gebühr wurde vorgeschrieben
STADTGEMEINDE MISTELBACH
 Hierauf bezieht sich der Bescheid
 vom 25.08.2021, Zl. B-2021-1180-00152
 Mistelbach, am 25.08.2021
 Der Bürgermeister: *[Signature]* Subenvoll

STADTGEMEINDE MISTELBACH
 Für diesen Plan ist die Baufertigstellung am
 17.05.2026 gemeldet worden. Hierauf bezieht
 sich die Kenntr. vom 16.05.2023,
 Zl. B-2021-1180-00152, Mistelbach, am 23.05.2023
 Der Bürgermeister: *[Signature]* Subenvoll

Projekt

Errichtung von zwei Einfamilienhäuser

Planer

EM Projektmanagement GmbH
 Sebersdorf 189, 8272 Bad Waltersdorf
 Tel.: 0664/5190707 / Fax: 03333/41455
 office@em-projektmanagement.at
 ATU69172334

Planart

EINREICHPLAN


Planinhalt	Grundrisse Ansichten Schnitte Lageplan	Lageplan Anrainerverzeichnis BGF-Berechnung Aufbauten	Maßstab 1:100 1:500
Gezeichnet	Name	Datum	Format u. Fläche
Geprüft			

Alleplan 2021

Errichtung 2 Einfamilienhäuser


Grundriss EG

M 1:100

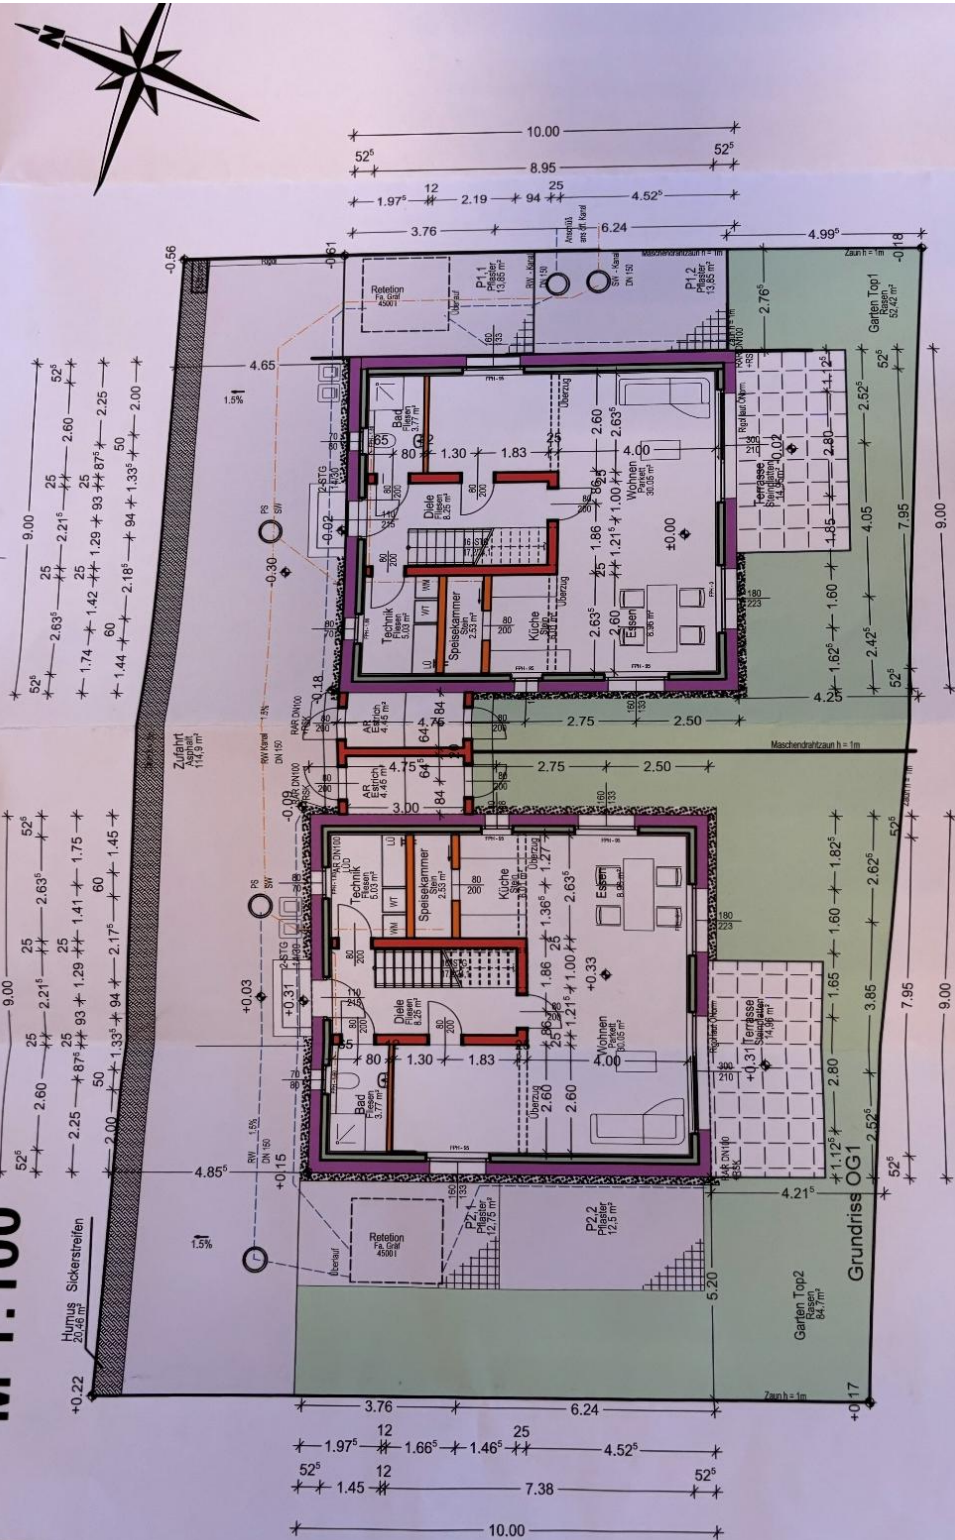


Grundriss 1.OG


M 1:100

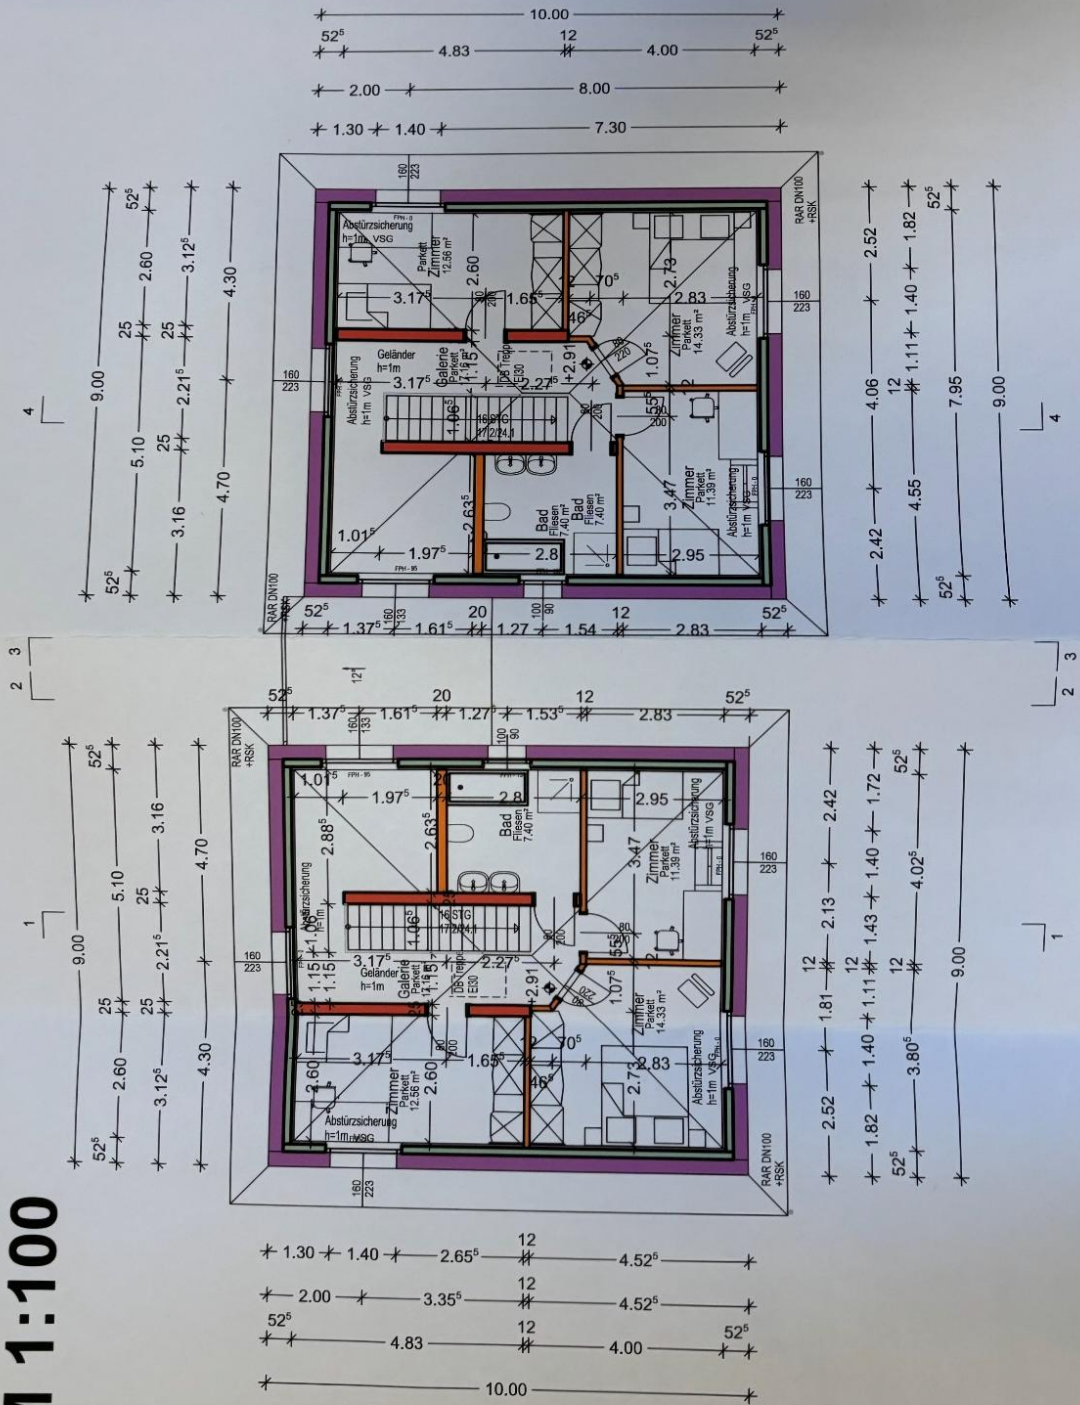

Schnitt 1-1

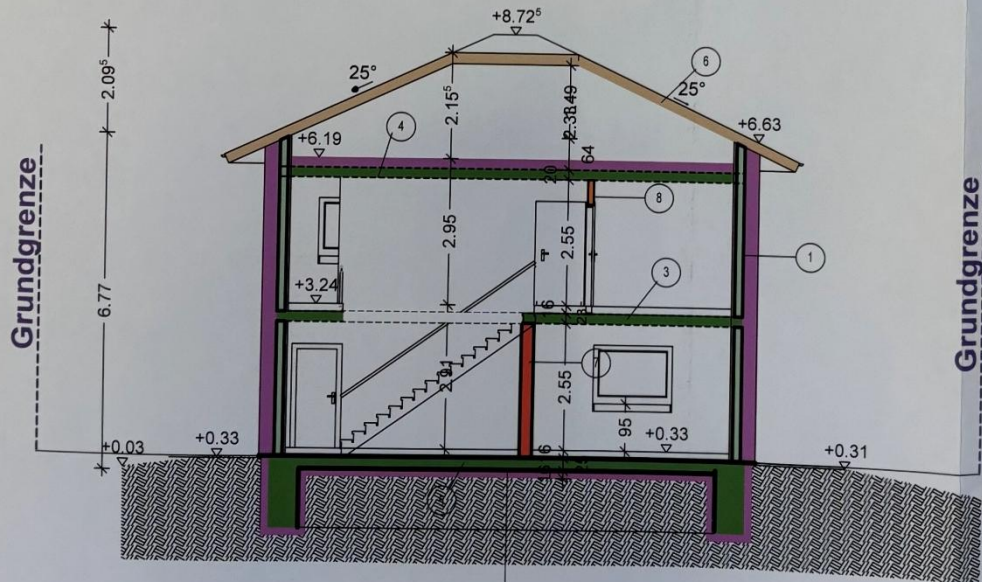

Schnitt 3-3

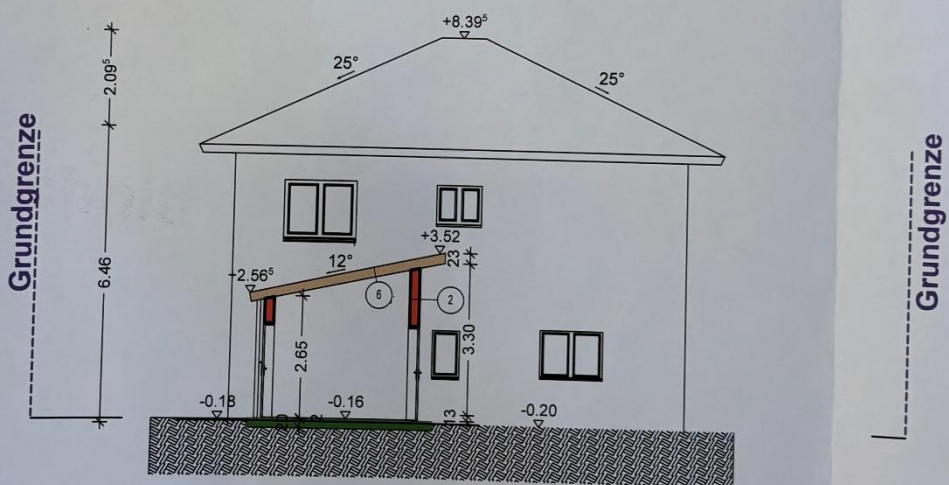

Lageplan

M 1:500

