


ÄCHENFENSTER (DFF) 78x118

OSTANSICHT

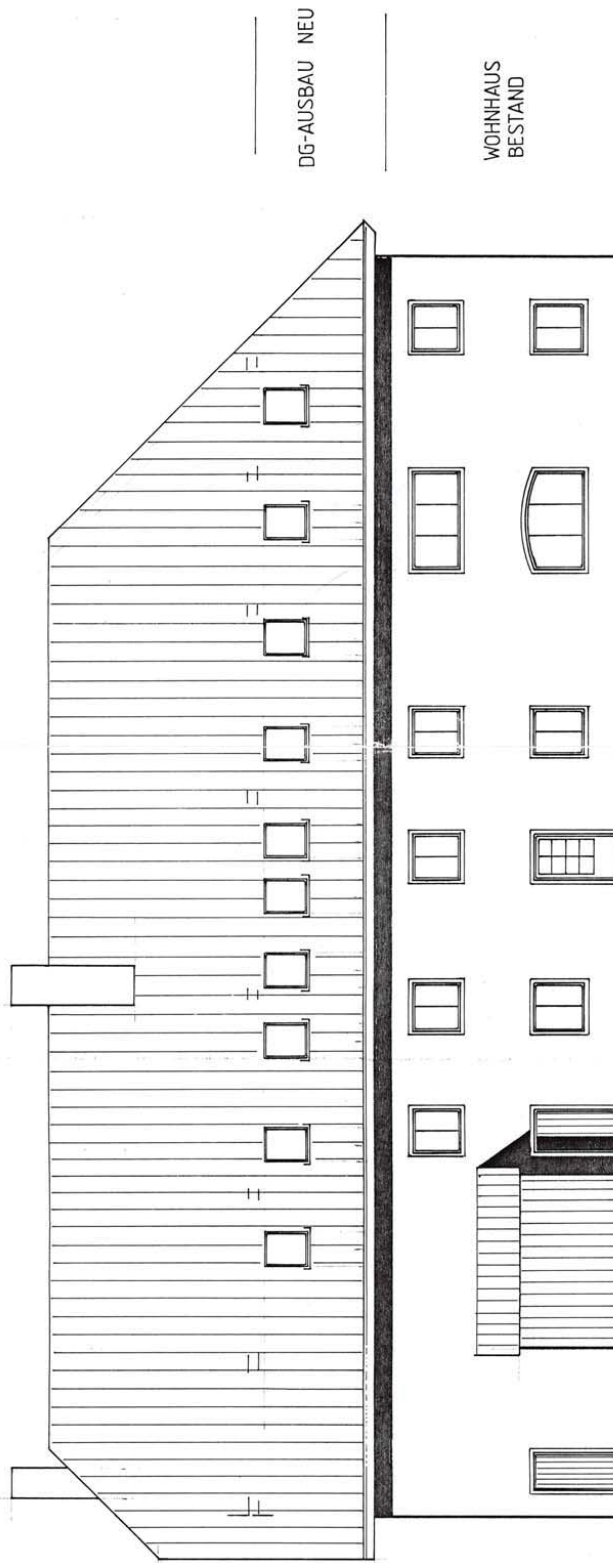

DG-AUSBAU NEU

WOHNHAUS
BESTAND

Gemeindeamt Schlußberg

Az.: Baur. **42**/19. **96**

Dieser Plan ist bei der Bauverhandlung
am **23 April 1996** vorgelegen.

Der Bürgermeister:

Otto Weinberger
Gemeinde Schlußberg
Pol. Bez. Grieskirchen
(LAbg. Bgm. Otto Weinberger)

Gemeindeamt Schlußberg

Dieser PLAN ist


seit **29. Mai 1996** rechtskräftig.


Schlußberg, am **29. Mai 1996**

Der Bürgermeister:

Otto Weinberger
Gemeinde Schlußberg
Pol. Bez. Grieskirchen
(LAbg. Bgm. Otto Weinberger)

LAGEPLAN M 1:1000

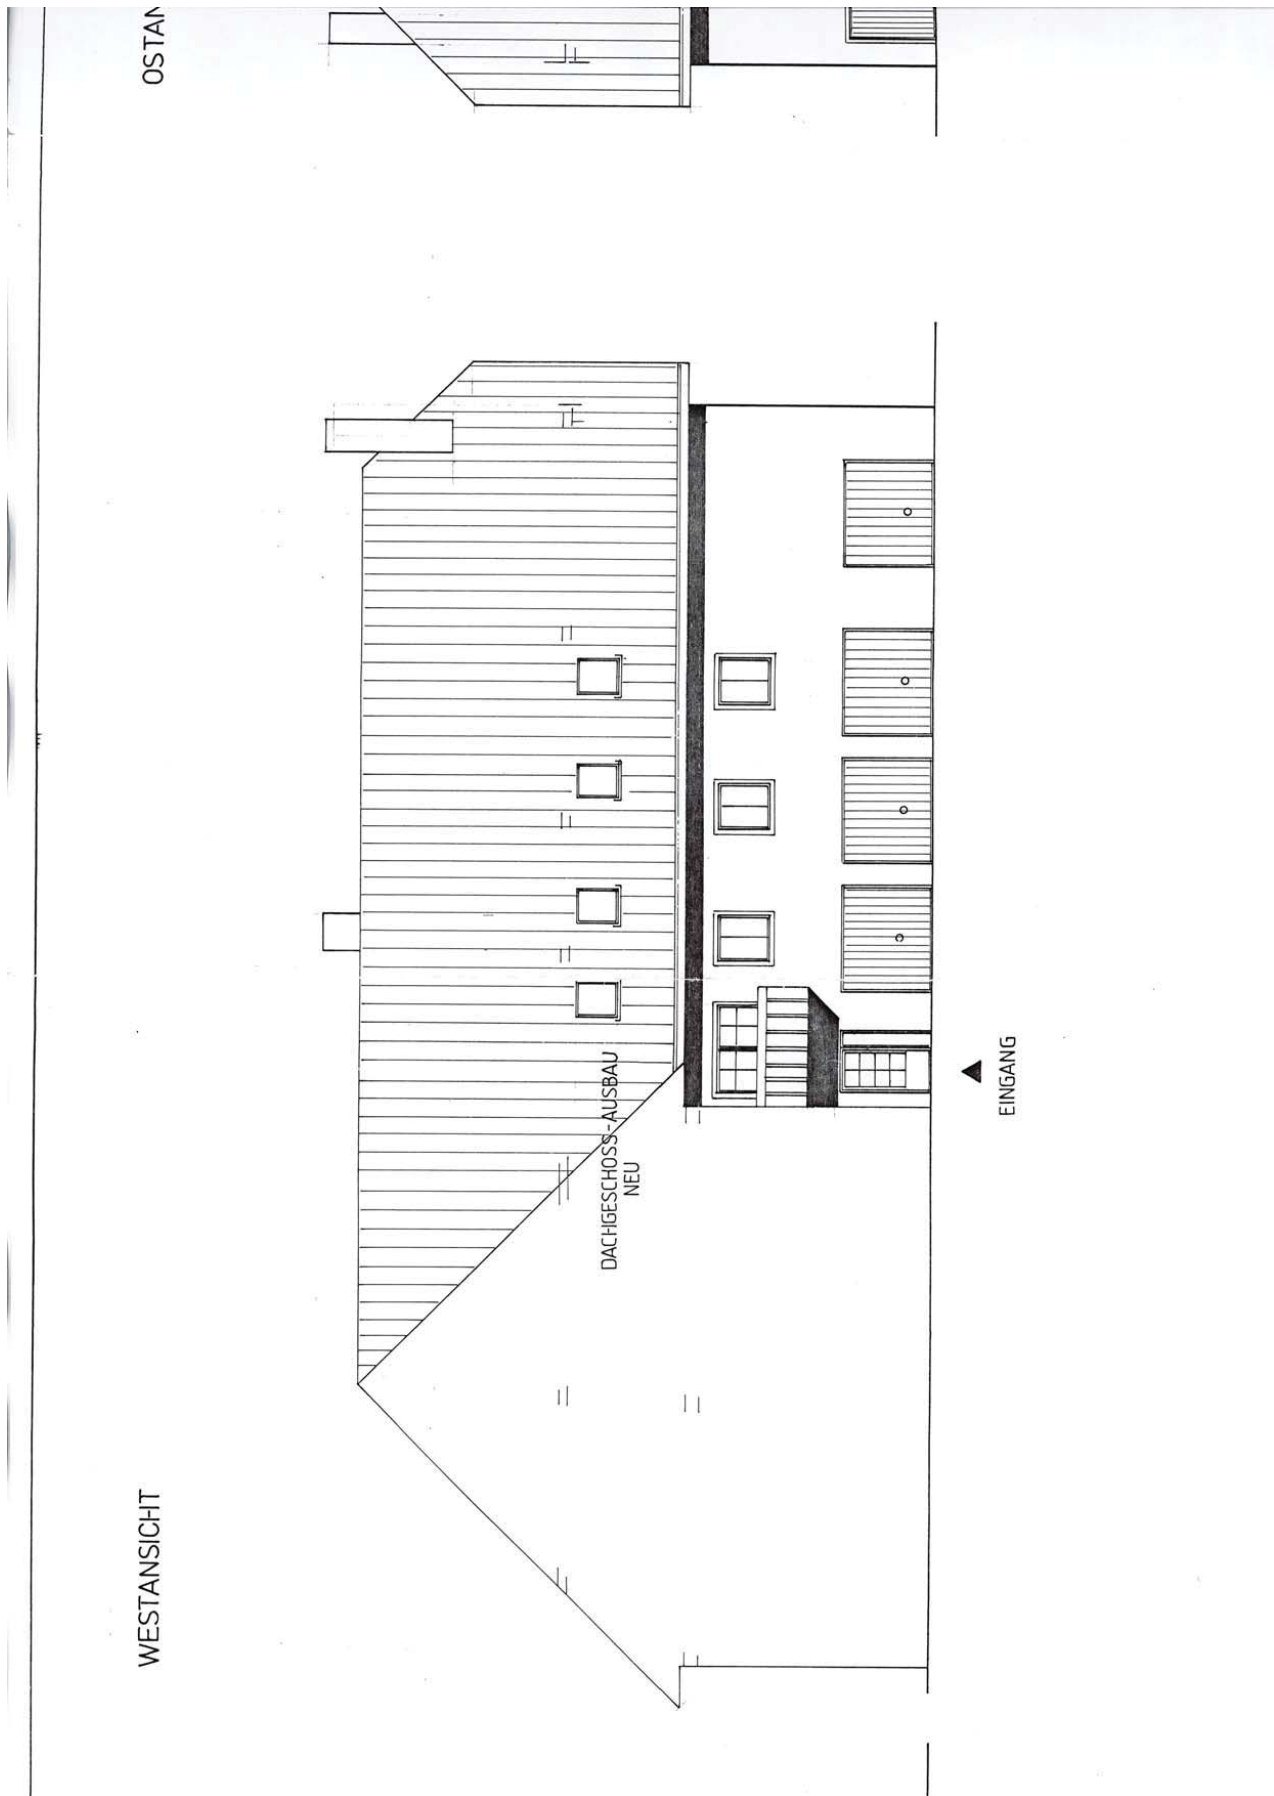

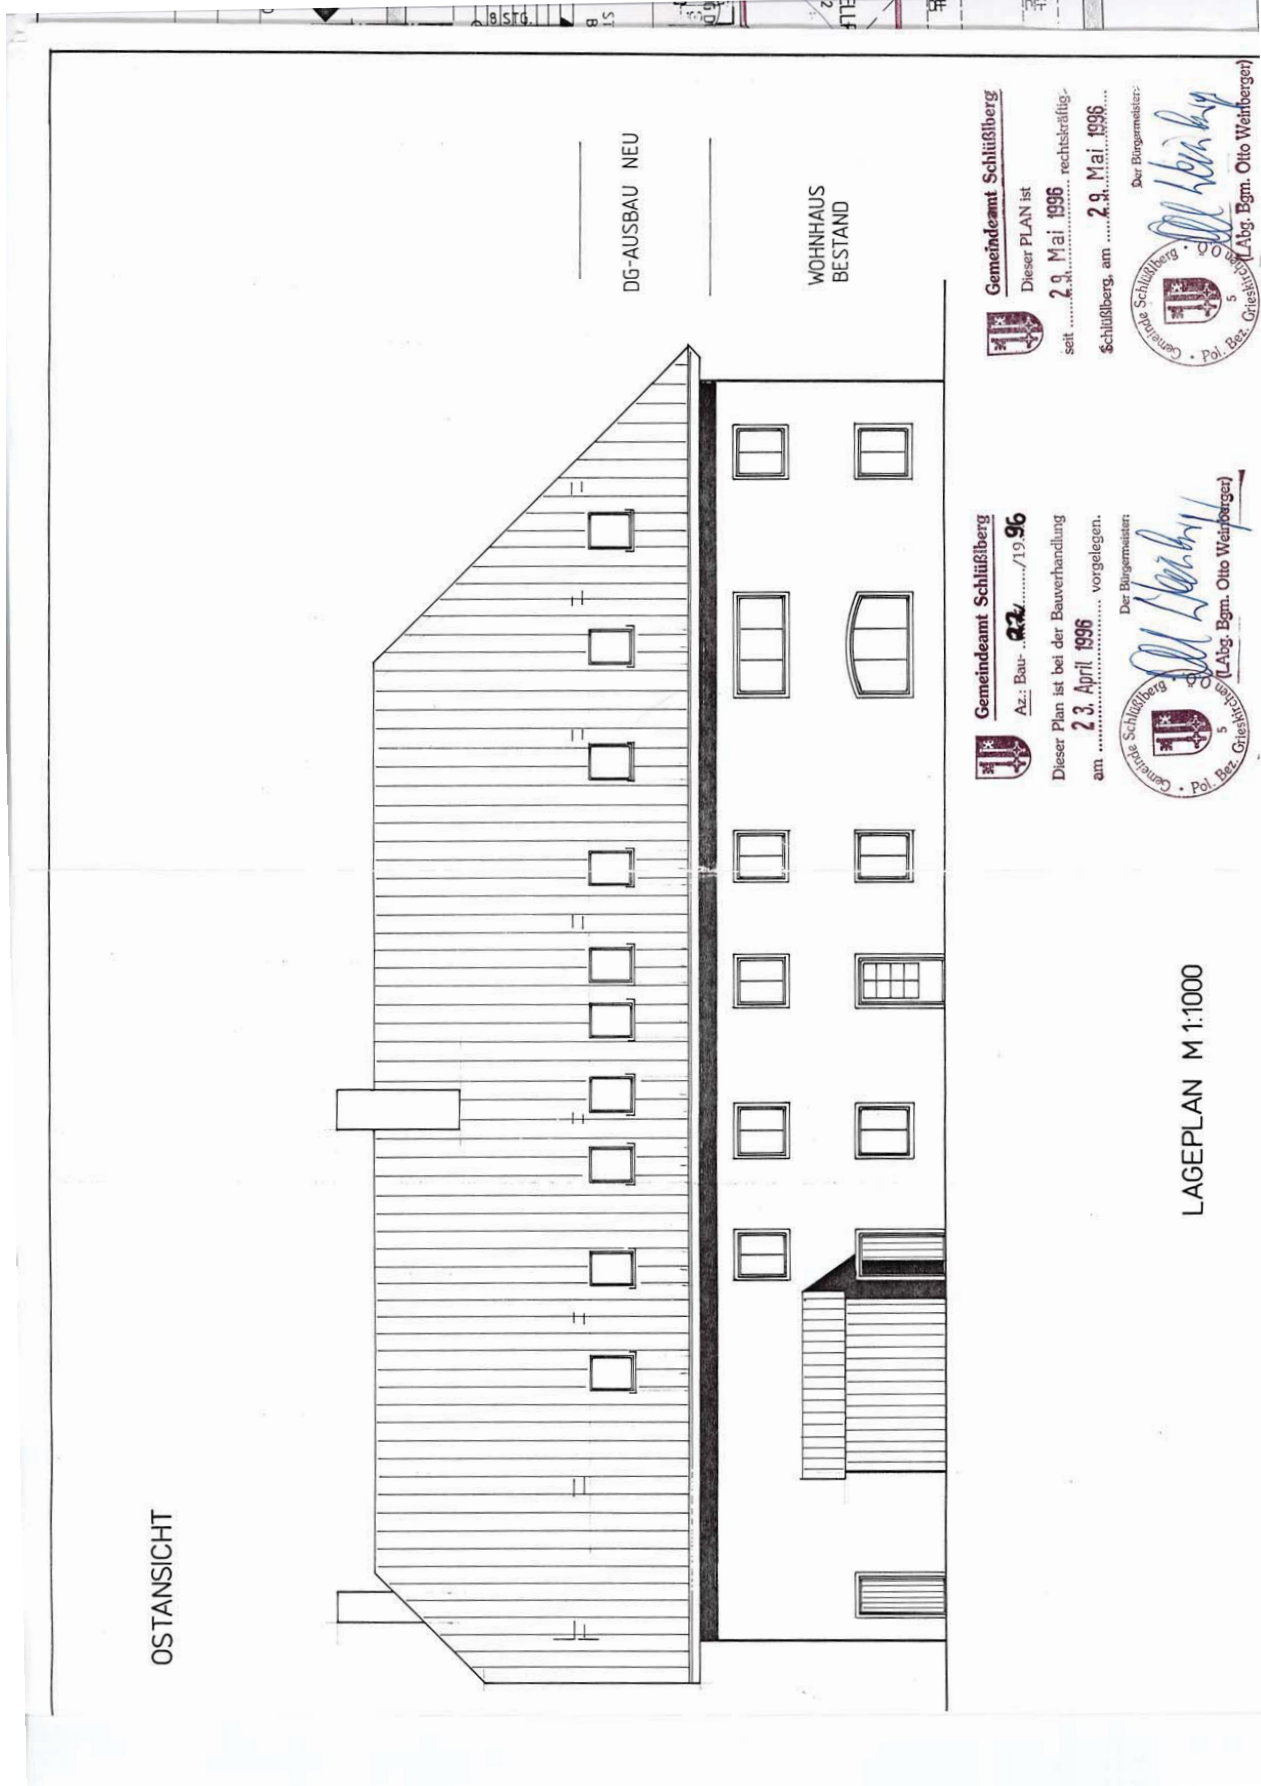

OSTANSICHT

DG-AUSBAU NEU

WOHNHAUS BESTAND

Gemeindeamt Schlüsßberg

Az.: Bau. **22**/19**96**

Dieser Plan ist bei der Bauverhandlung

am **23. April 1996** vorgelegen.

Der Bürgermeister:

Otto Weinberger
Gemeinde Schlüsßberg
Pol. Bez. Grieskirchen
(LAbg. Bgm. Otto Weinberger)

Gemeindeamt Schlüsßberg

Dieser PLAN ist

seit **29. Mai 1996** rechtskräftig-

schlüsßberg, am **29. Mai 1996**.....

Der Bürgermeister:

Otto Weinberger
Gemeinde Schlüsßberg
Pol. Bez. Grieskirchen
(LAbg. Bgm. Otto Weinberger)

LAGEPLAN M 1:1000