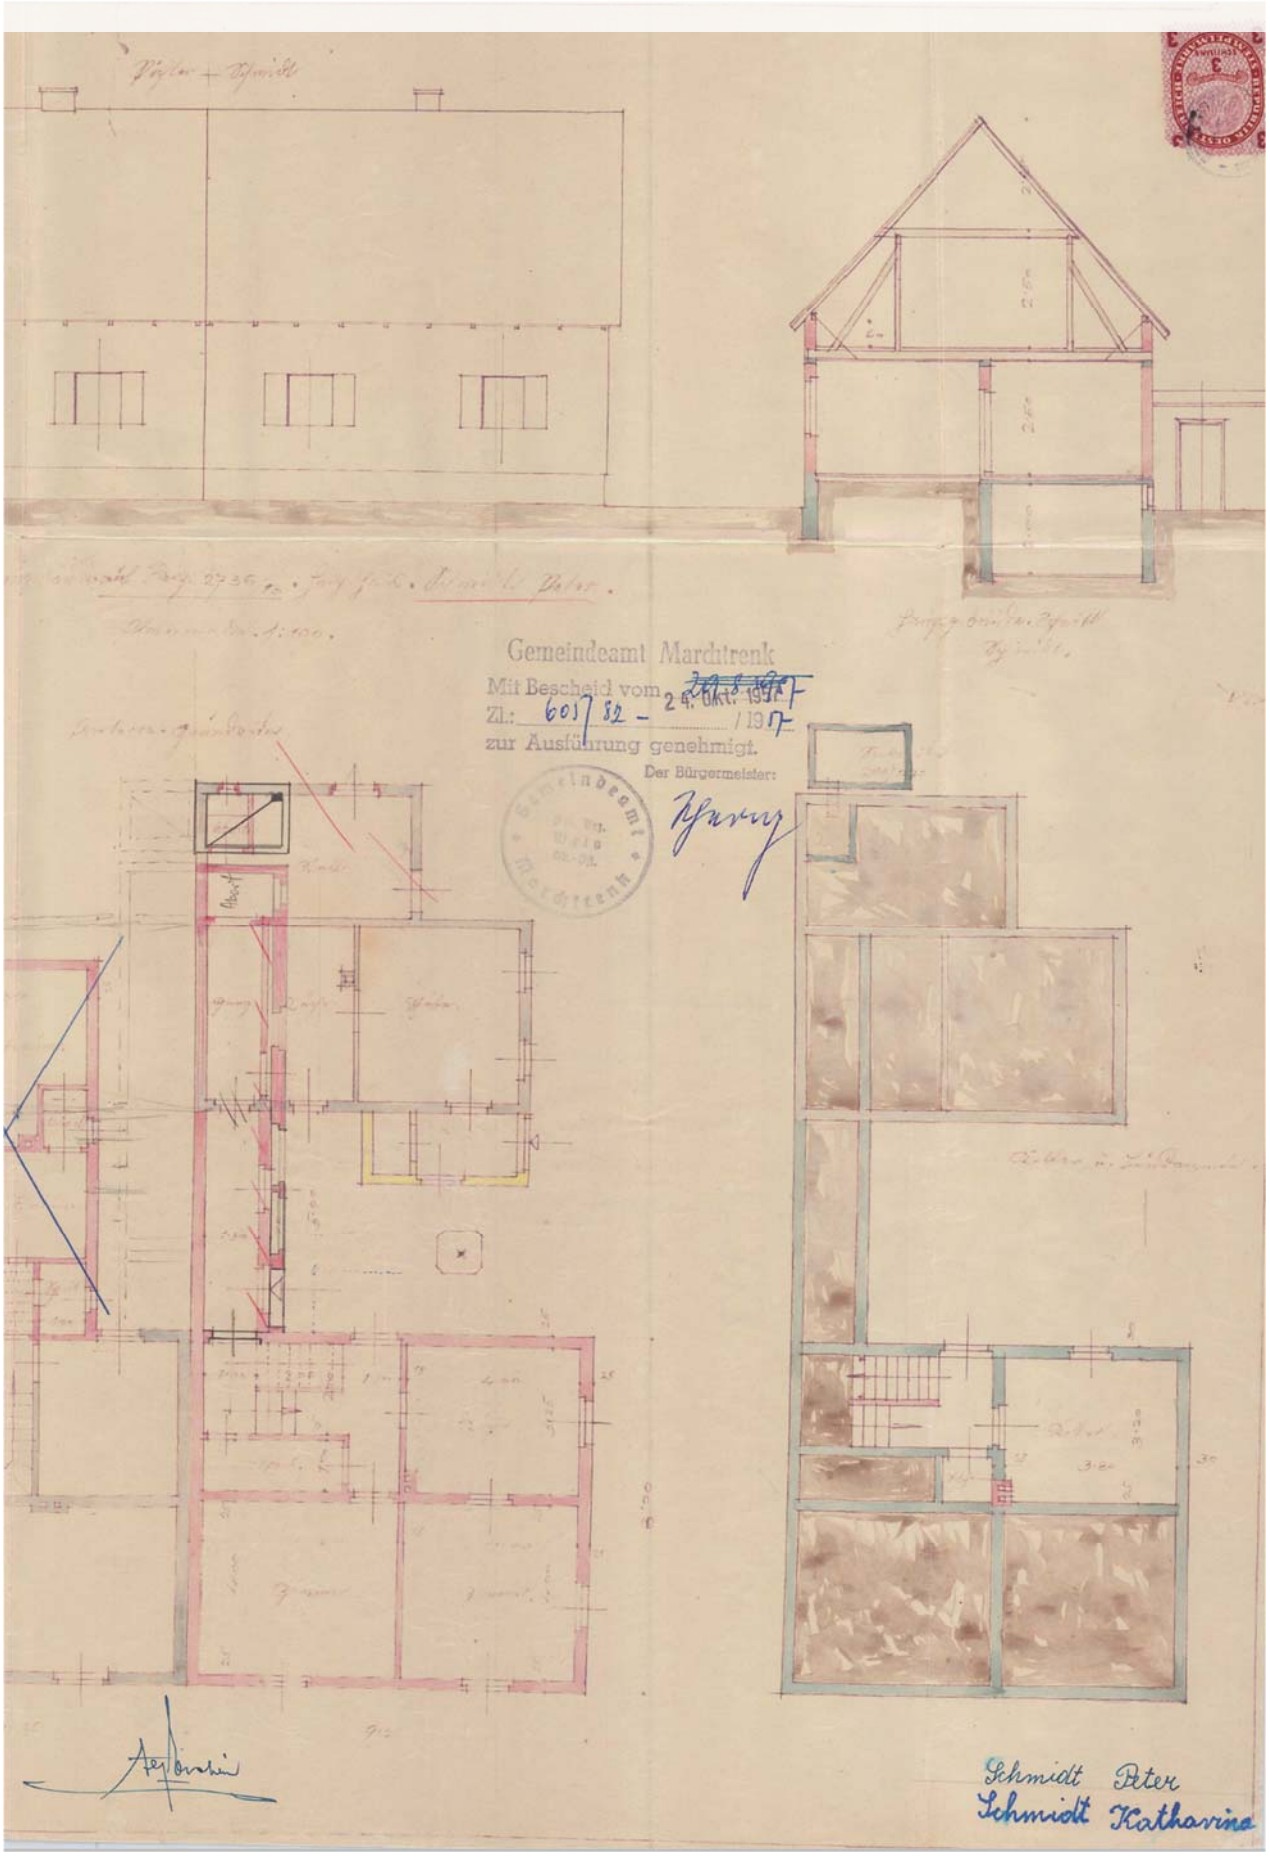
Gemeindeamt Marchtrenk
Mit Bescheid vom 24. Okt. 1957
Zl.: 6017/52 - / 1957
zur Ausführung genehmigt.
Der Bürgermeister:
Schmidt Peter
Schmidt Katharina

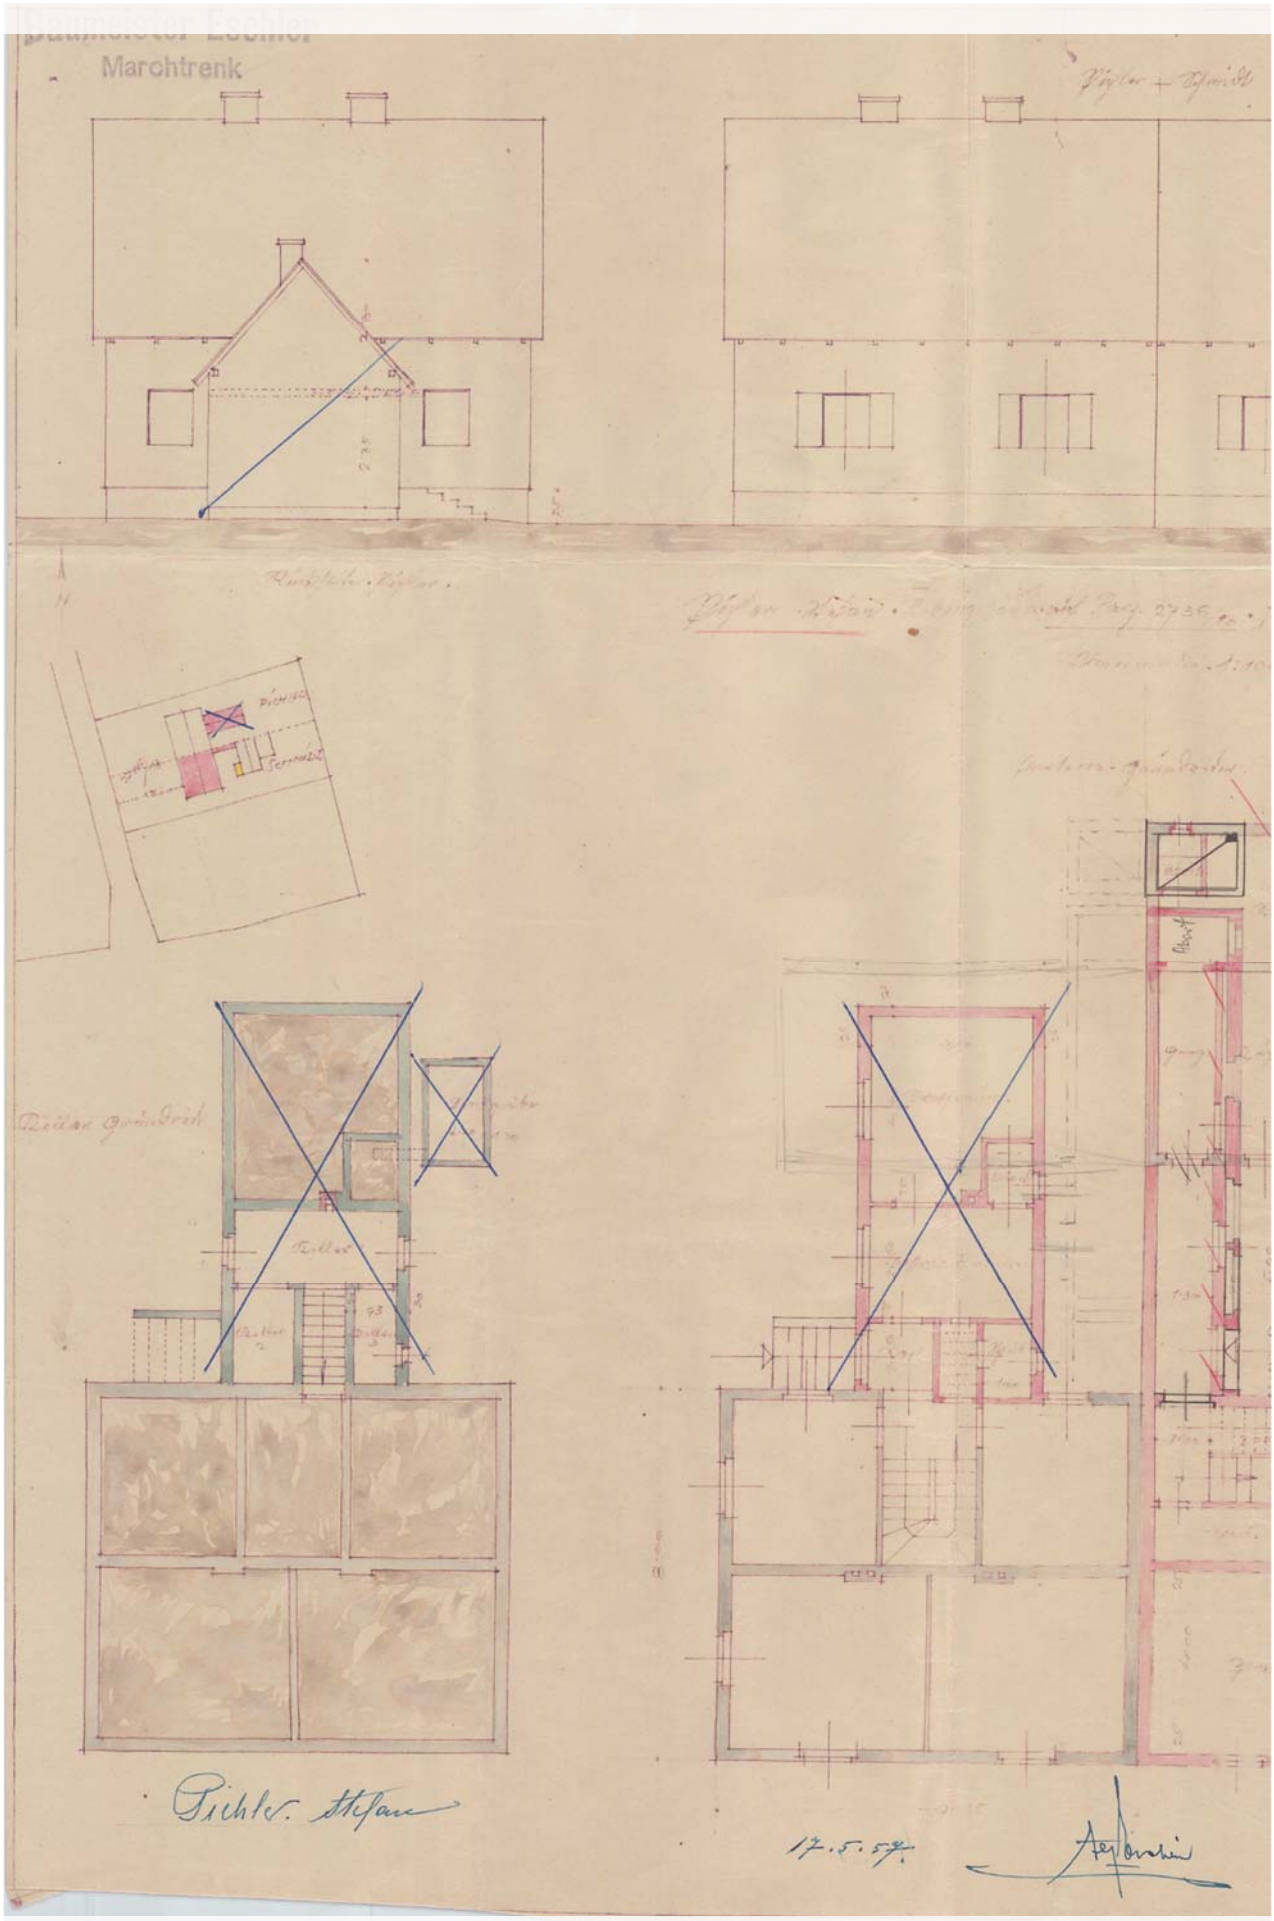
Baumeister Eschler
Marchtrenk
17.5.57