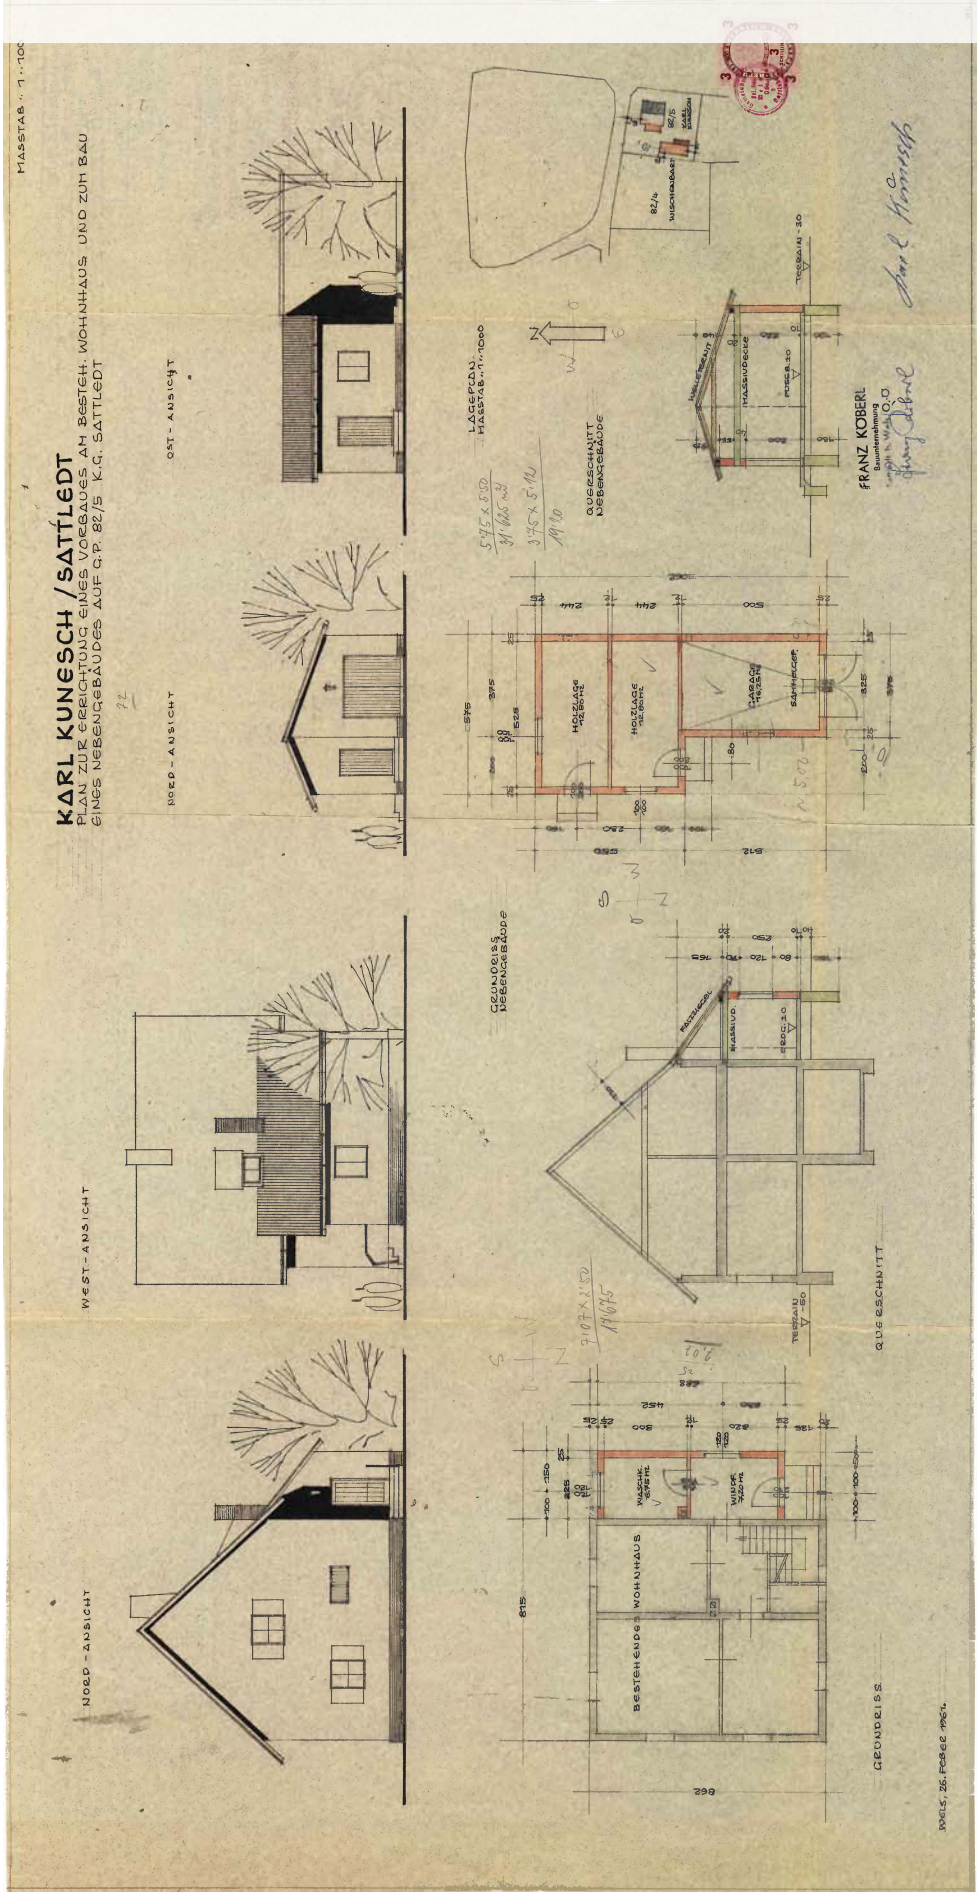
KARL KUNESCH / SATTLEDT
PLAN ZUR ERRICHTUNG EINES VORBAUES AM BESTEH. WOHNHAUS UND ZUM BAU EINES NEBENGEBÄUDES AUF G.P. 82/5 K.G. SATTLEDT
MASSTAB 1:100
NORD-ANSICHT
OST-ANSICHT
WEST-ANSICHT
NORD-ANSICHT
GRUNDRISS NEBENGEBÄUDE
LAGEPLAN MASSTAB 1:1000
QUERSCHNITT NEBENGEBÄUDE
BESTEHENDES WOHNHAUS
WASCH-KÜCHE
WAGE-RAUM
HOLZLAGE
GARAGE
SATTELDACH
MASSIVD.
TERRAIN -30
QUERSCHNITT
GRUNDRISS
FRANZ KOBERL
Bauunternehmung
WELS, 26. FEBR. 1961.

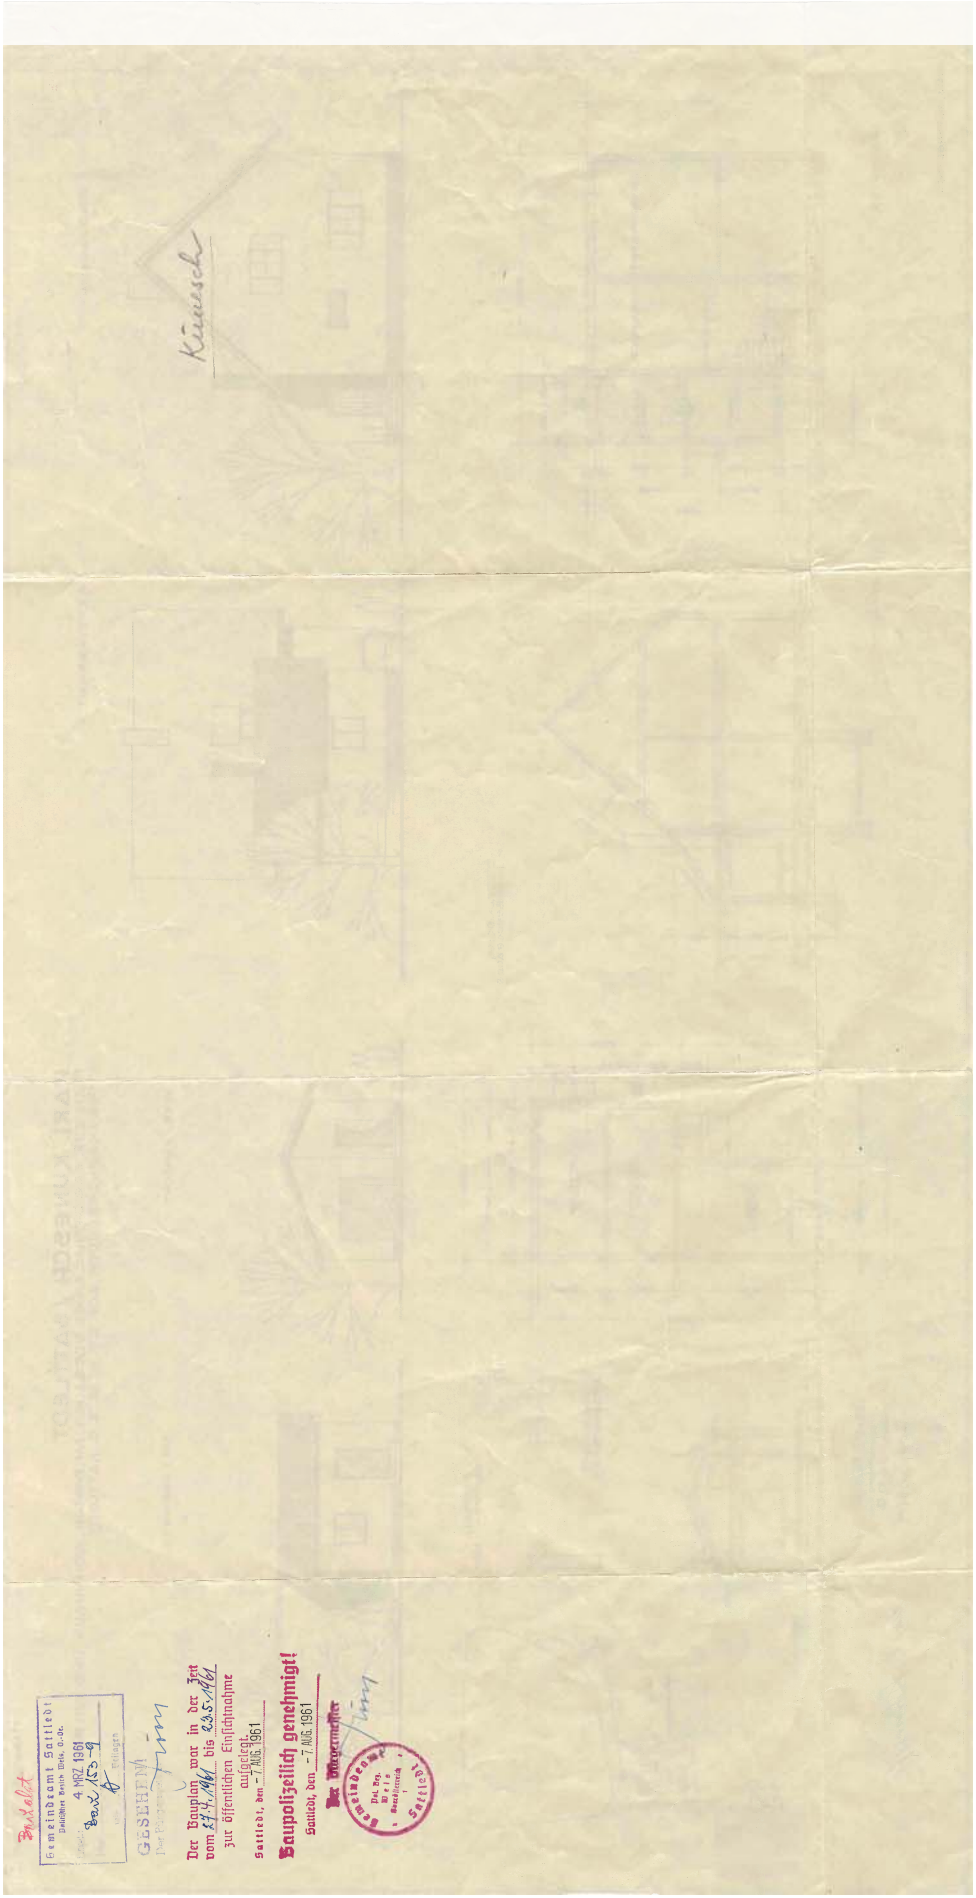
Gemeindeamt Sattledt
4 MRZ 1961
Der Bauplan war in der Zeit
vom 27.4.1961 bis 23.5.1961
zur öffentlichen Einsichtnahme
aufgelegt.
Sattledt, am – 7. Aug. 1961
Baupolizeilich genehmigt!
Sattledt, den – 7. Aug. 1961
Der Bürgermeister