

Asphaltrand



1883/7

alg. Fläche
gesamt 542,30m²

alg. Fläche
GRÜNFLÄCHE

alg. Fläche


alg. Fläche

alg. Fläche

alg. Fläche
GRÜNFLÄCHE

Wohnanlage WIG – Achenkirch
Lageplan mit KFZ-Abstellplätzen

auf dem Gst. 1883/7, M 1:200

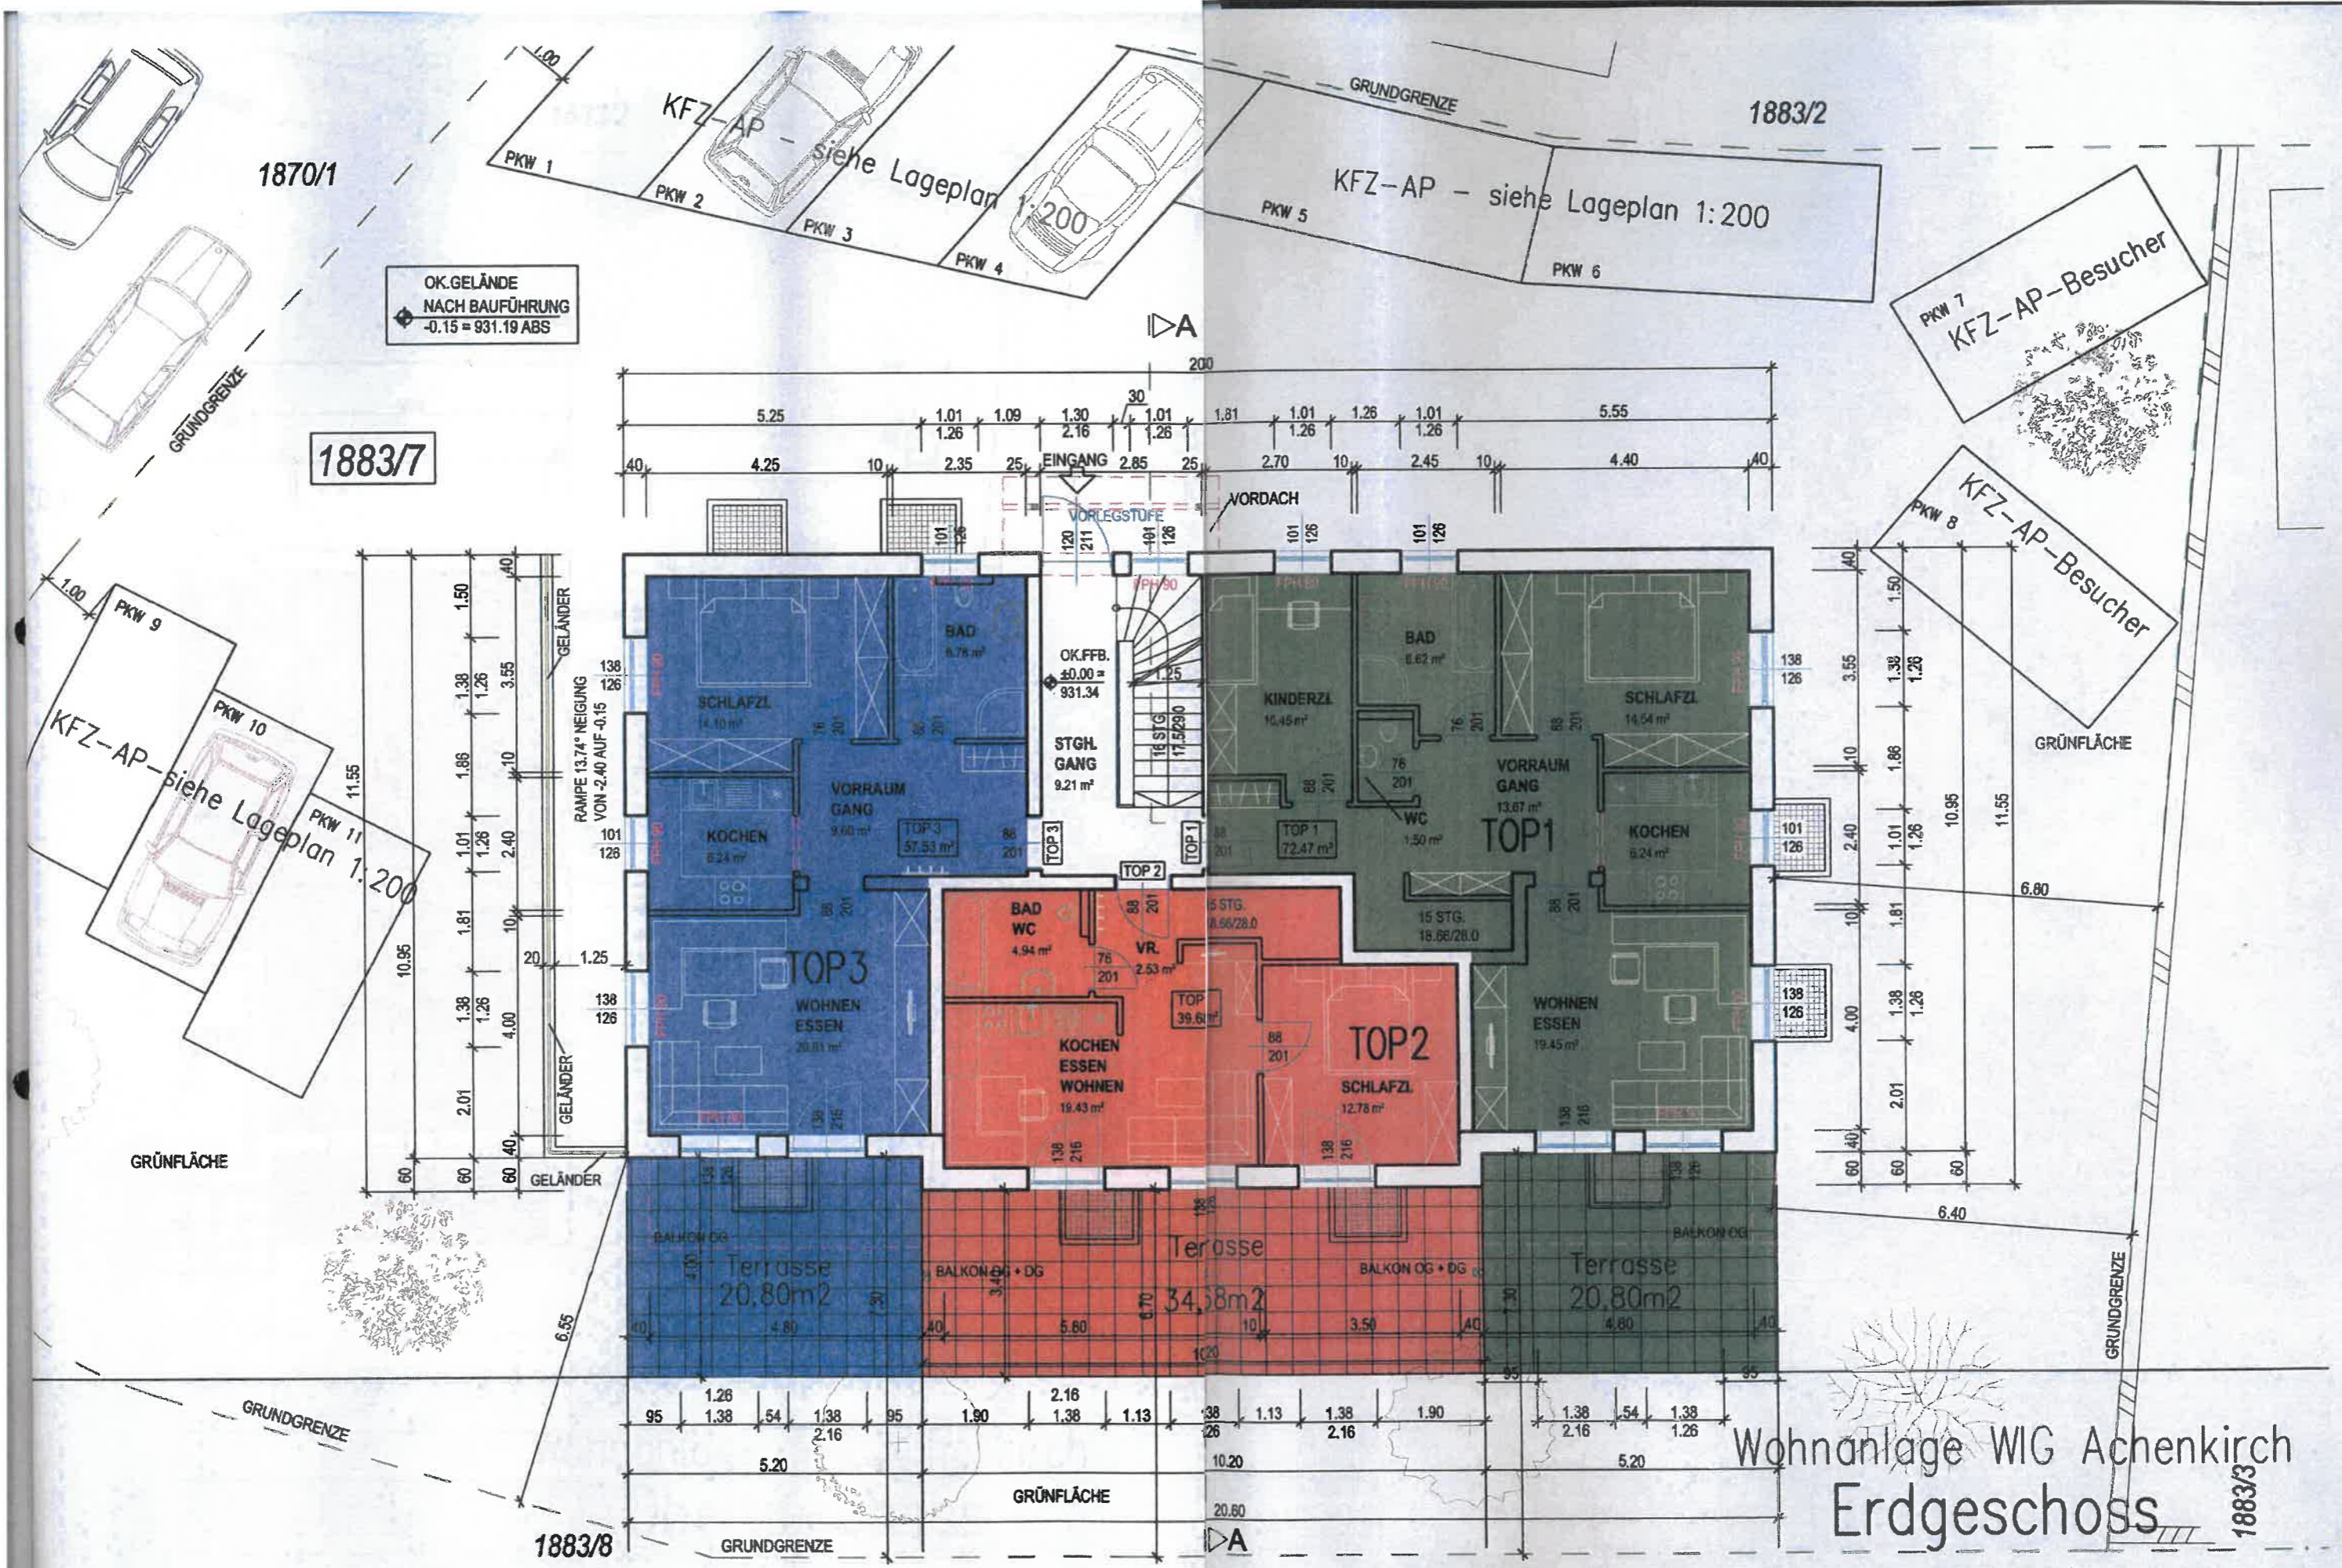

OK.GELÄNDE
NACH BAUFÜHRUNG
-0.15 = 931.19 ABS

1883/7

1883/2

1870/1

Wohnanlage WIG Achenkirch
Erdgeschoss






auf dem Gst 1883/7, M 1:100

1883/8

1883/3

1883/7

1883/2

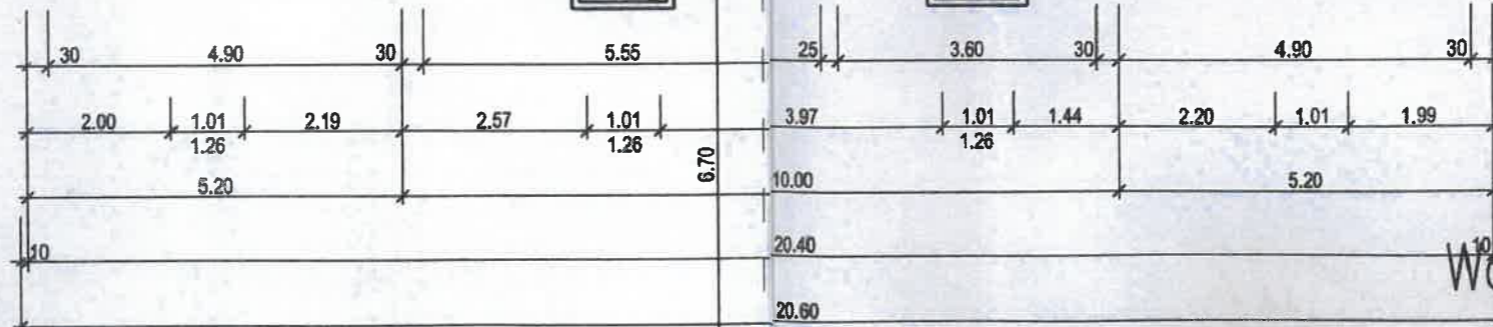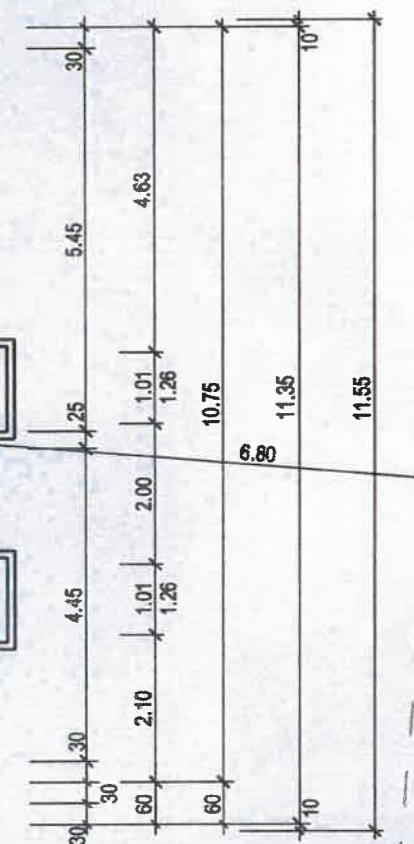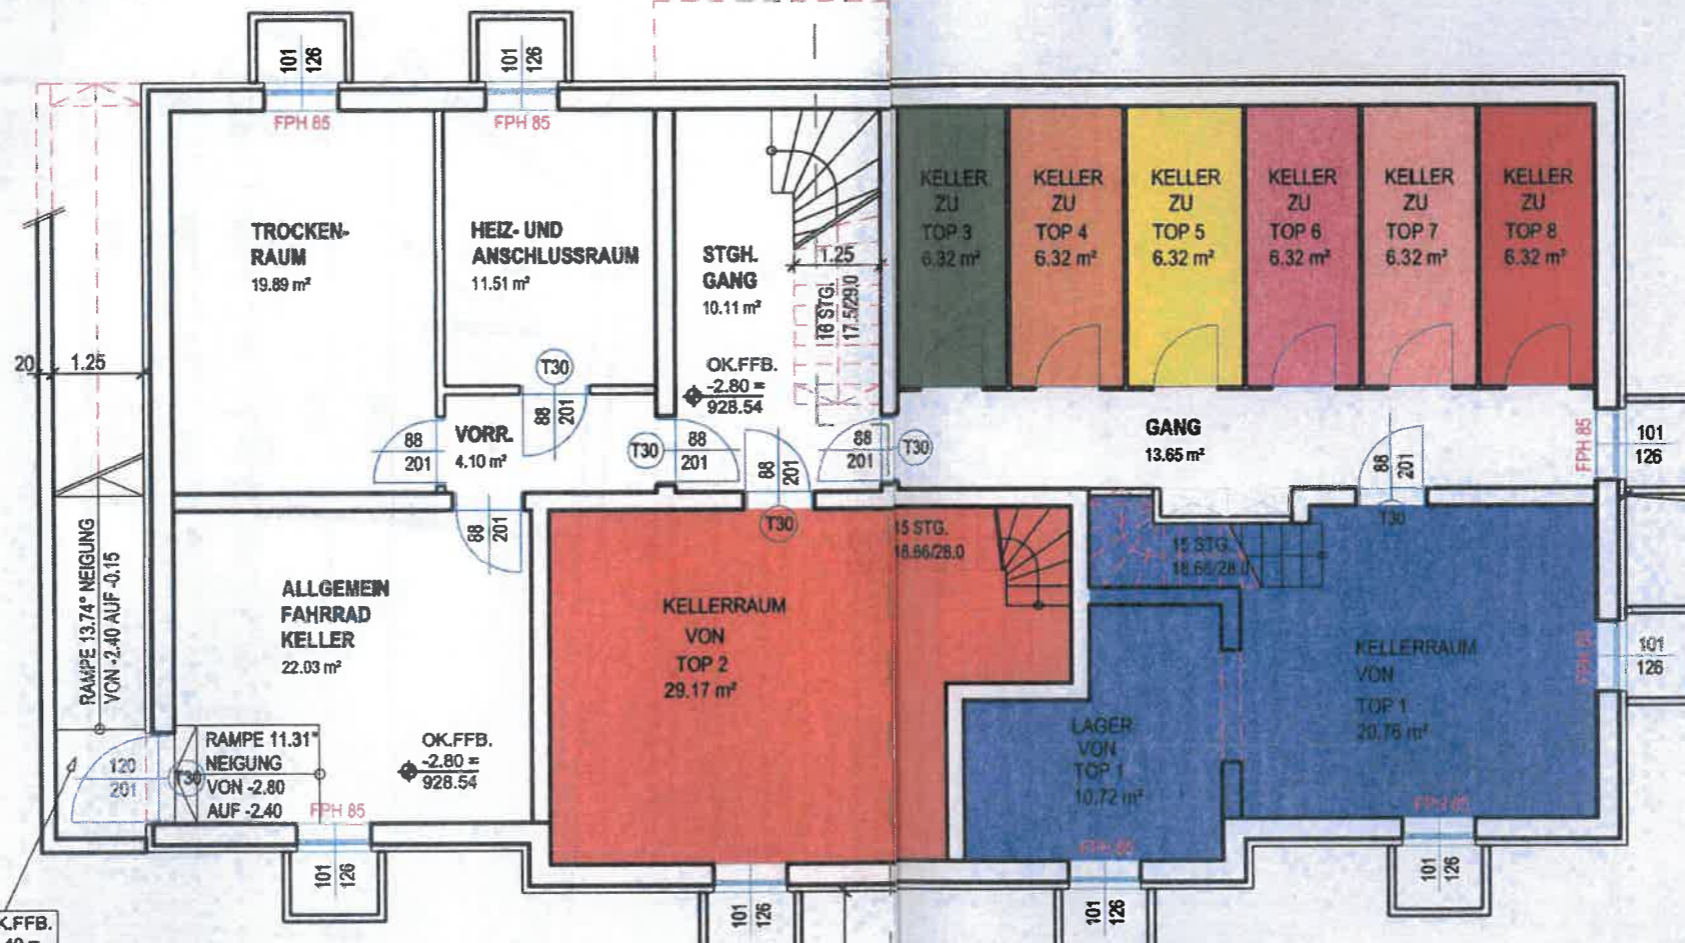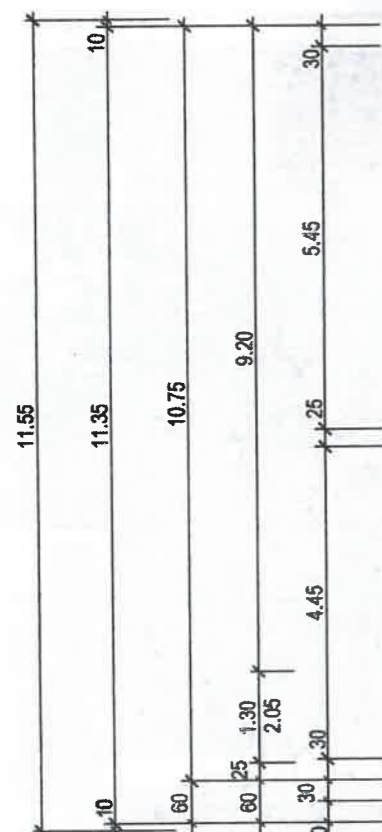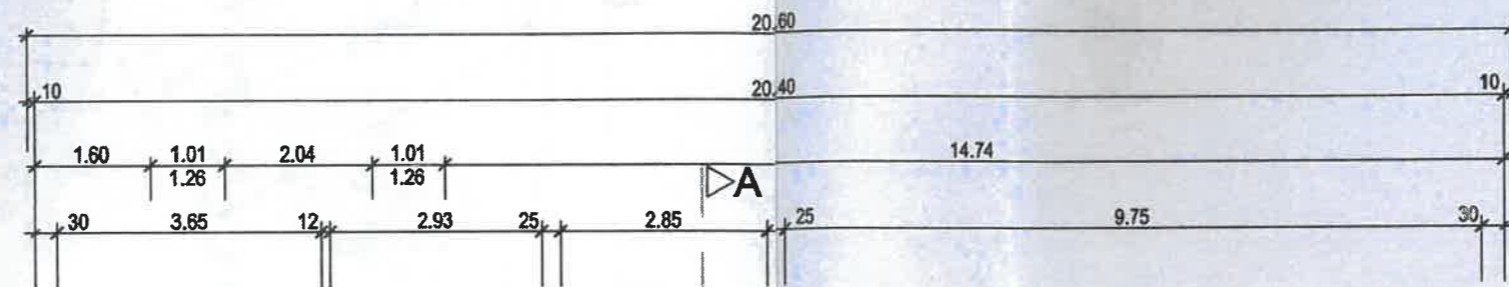

1883/3

Wohnanlage WIG Achenkirch
Kellergeschoss

auf dem Gst 1883/7, M 1:100