

**LIM- UND ZUBAU IM HAUSE
DES HERRN MICHAEL PFEIFER
IN POYSDORF.**

IM MÄRZ 1935

MASSTAB 1:100


RUDOLF KRIEGLER

STADTBAUMEISTER


POYSDORF N. O. St.

Rudolf Kriegler

Michael Pfeifer

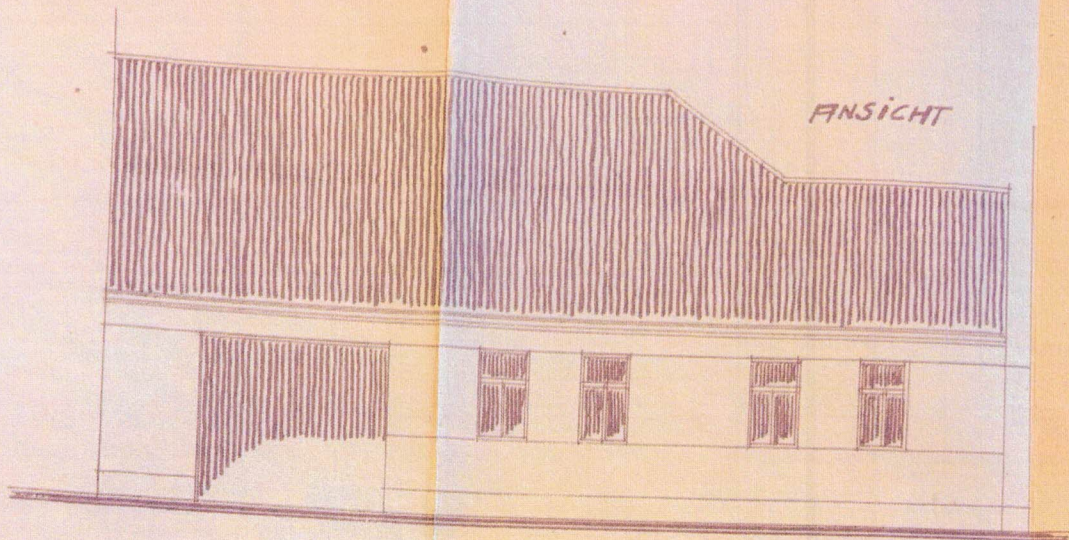

GRUNDRISS

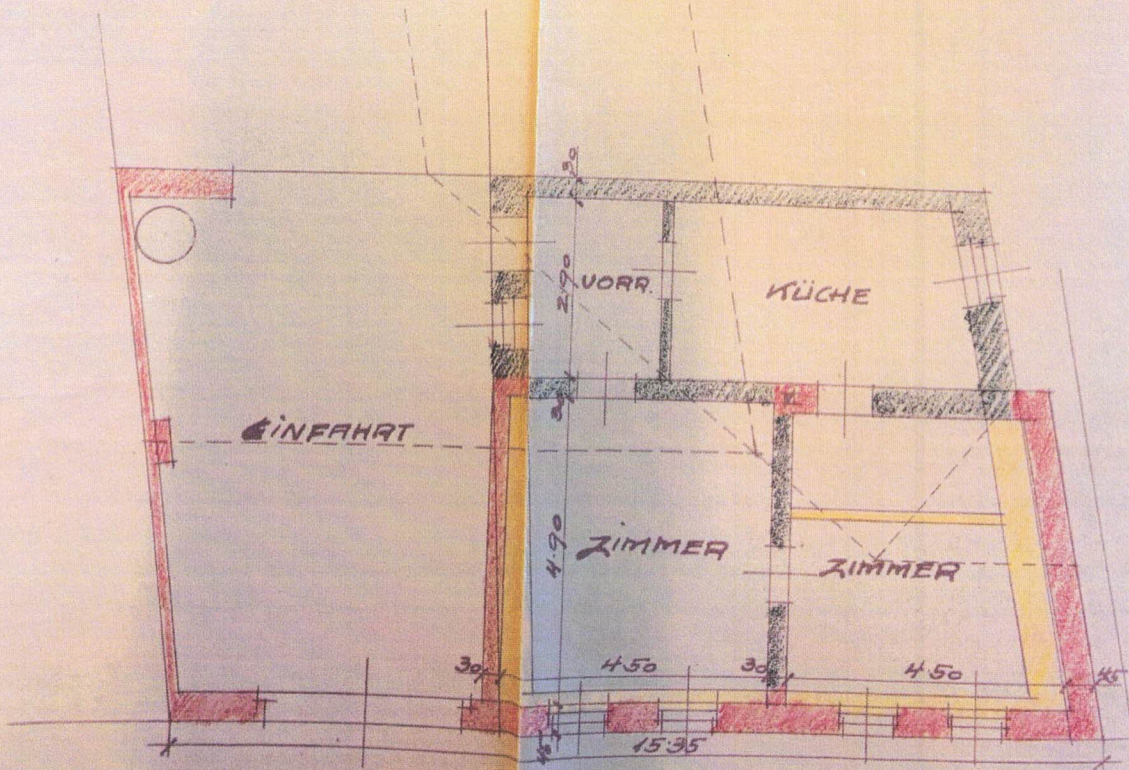

EINREICHPLAN

M 1:100

ZUM ABBRUCH UND NEUBAU EINES WOHN-
HAUSES FÜR HERRN
RUDOLF PFEIFFER
KÖRNERGASSE NR. 20
2170 POYSDORF

AUF DER PARZ. NR. 22 DER
KAT. GEM. POYSDORF

POYSDORF, MÄRZ 1976



BAUBEHÖRDE: Hat der Bauverhandlung am 19. Juli 1976
vorgelegen.

Mit Beziehung auf den hä. Bescheid vom
10. August 1976, AZ.: 153-89/1-1976,
genehmigt.

Poysdorf, am 10. August 1976

Der Bürgermeister:

Robert Mattner


BAUWERBER UND
GRUNDEIGENTÜMER:

Rudolf Pfeiffer

BAULEITER UND
PLANVERFASSER:


HOCH- UND TIEFBAU
ROBERT MATTNER
BAUVERFASSER
Poysdorf, Singergasse 9, Tel. 28, 159

SÜDANSICHT

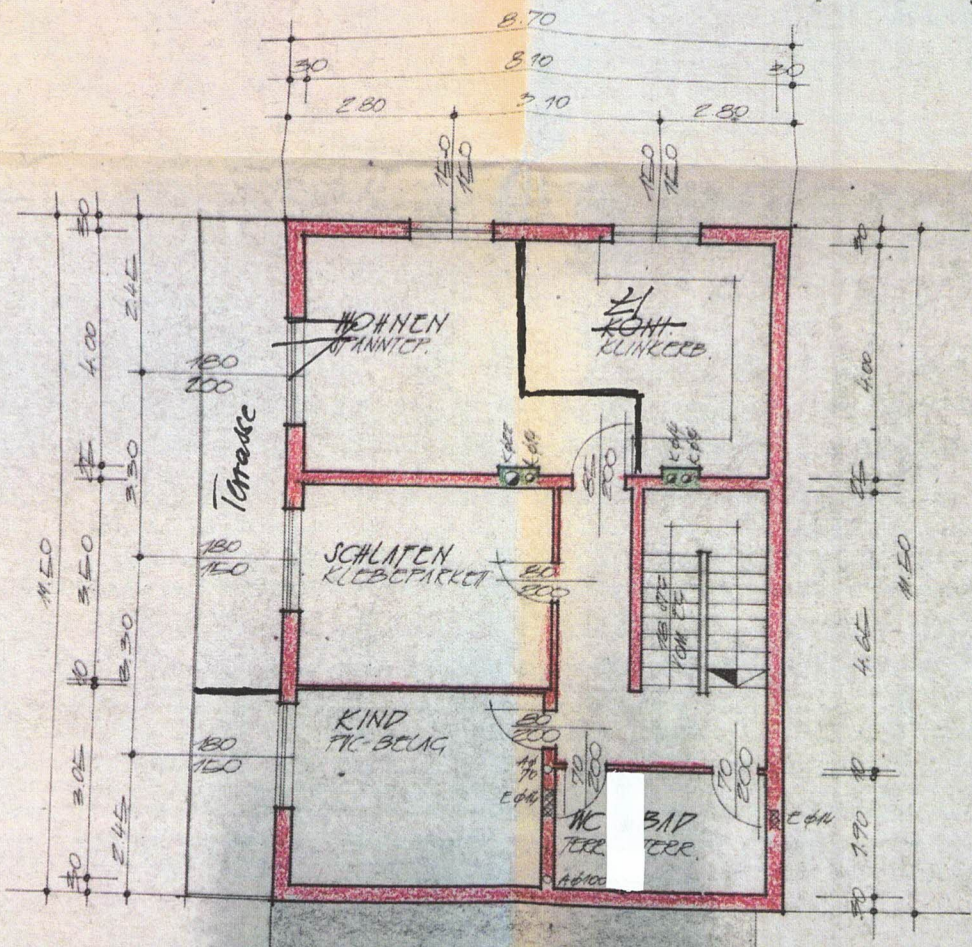

06

ARCHIT. HANS FE
 SALTERGASSE
 2170 POYSDORF

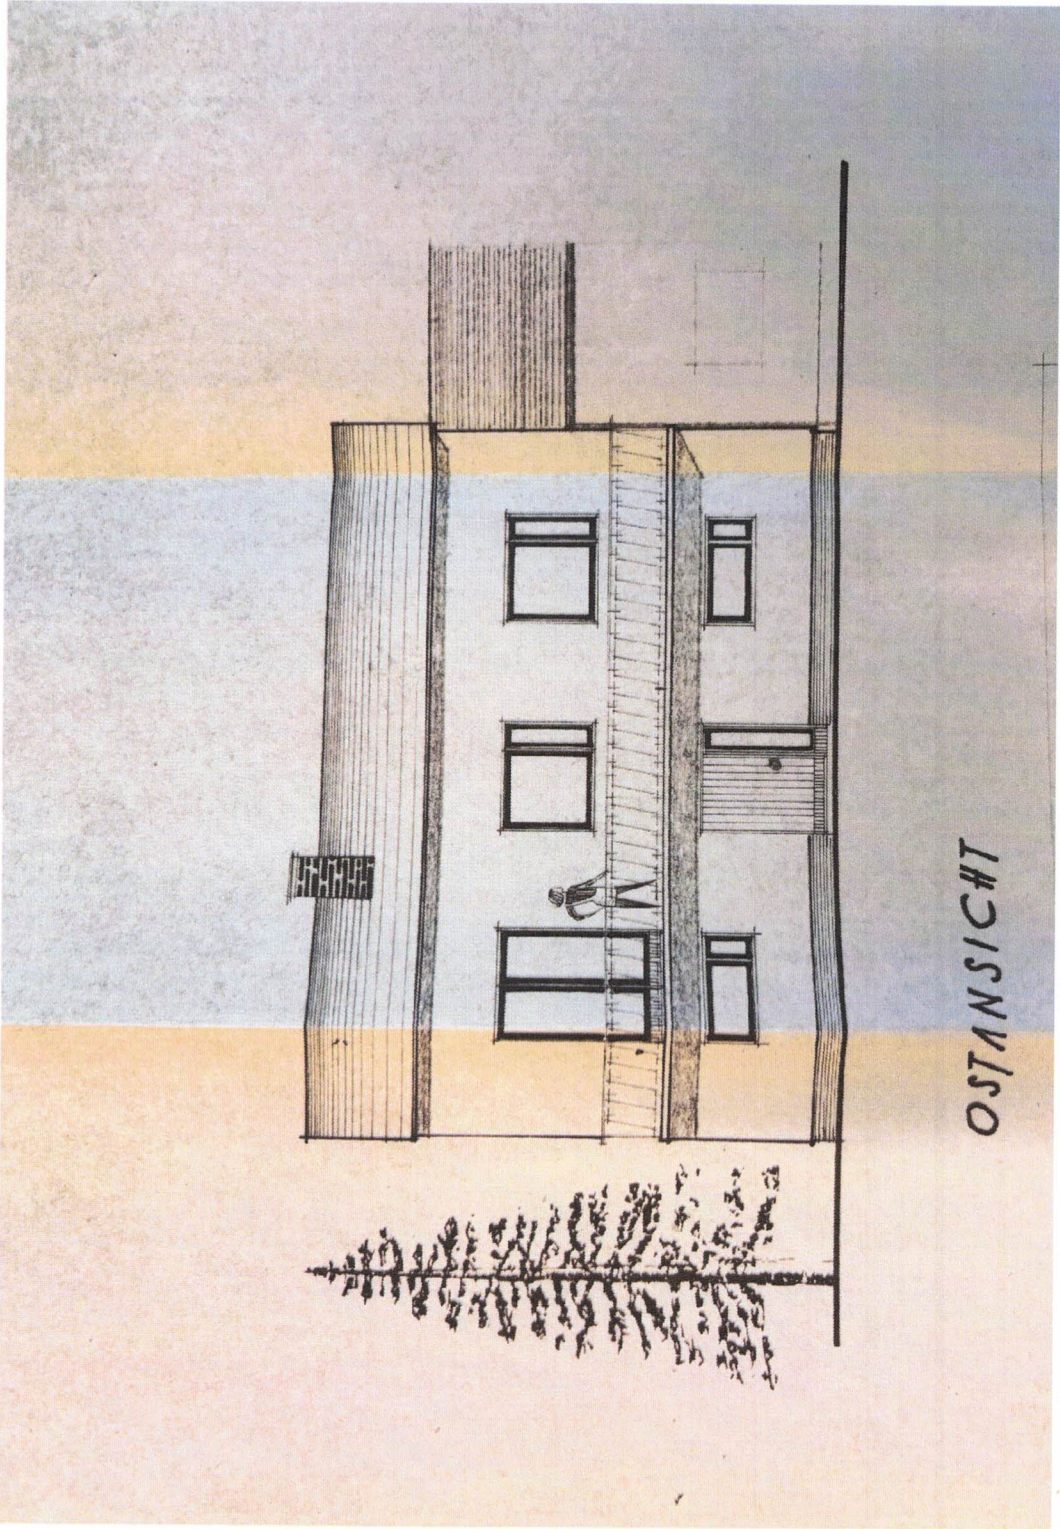

OSTANSICHT