EINREICHPLAN

BAUVORHABEN:

Neubau eines Wohnhauses mit Garagen,
auf den Grundstücken Nr. 413/12, 413/22 und 413/23, Paulusweg 3, 4055 Pucking
KG Pucking I

GRUNDEIGENTÜMER:

Pfarre Pucking
Pfarrplatz 1-3
4055 Pucking

Unterschrift

BAUHERR:

Planprojekt Bauträger GmbH
Hinterschweigerstraße 100
4600 Wels

Unterschrift

PLANVERFASSER:

FS Bau e.U.
Ramwoldner Straße 26
4553 Schlierbach

Unterschrift


BAUFÜHRER:

BEHÖRDLICHE VERMERKE:

Grundrisse	M 1 : 100	Gez.:	Parie:
Schnitt / Ansichten	M 1 : 100	Plan Nr.: 008 2018	
Lageplan	M 1 : 200	Datum: 25.07.2018	



LAGEPLAN M = 1 : 20

ERDGESCHOSS

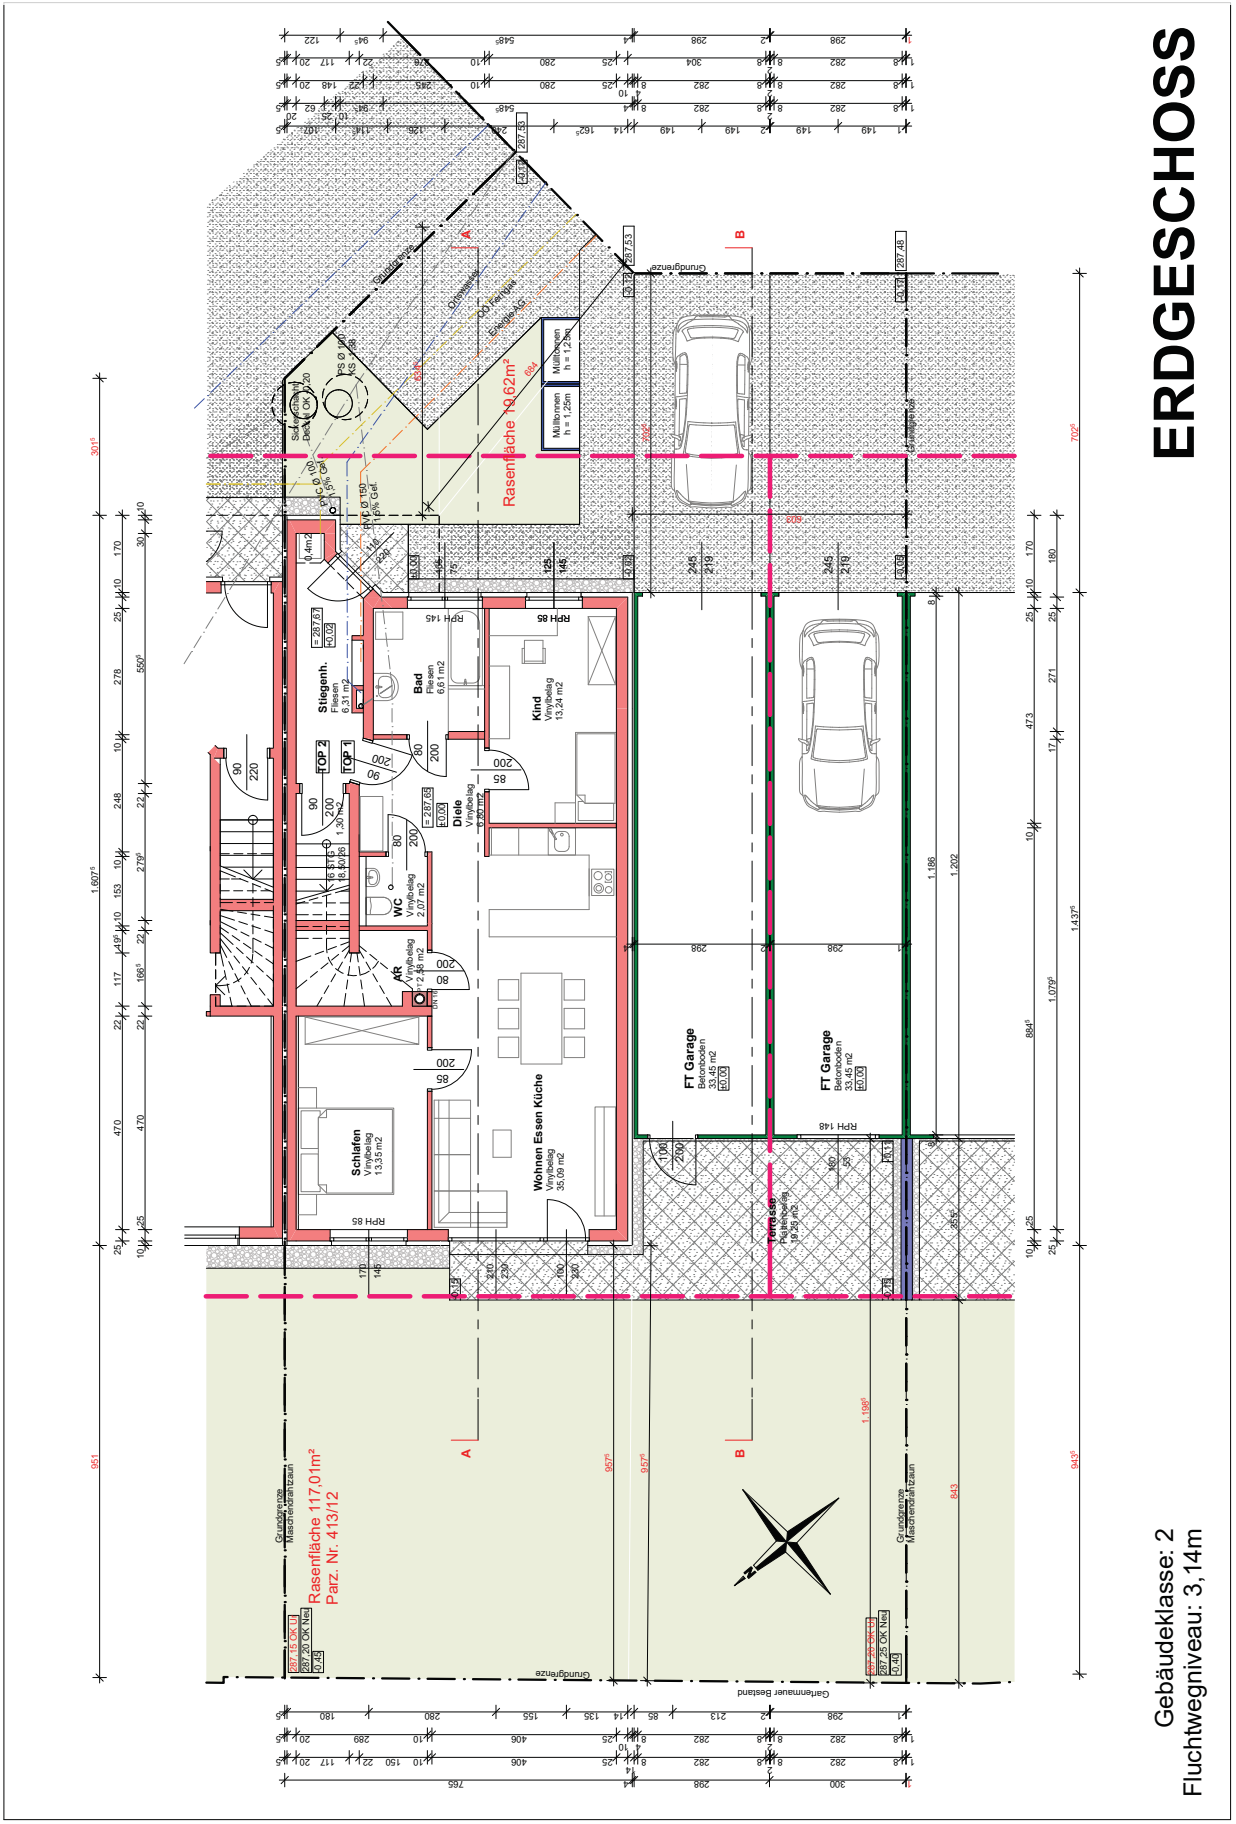


Gebäudeklasse: 2
Fluchtwegniveau: 3,14m


OBERGESCHOSS

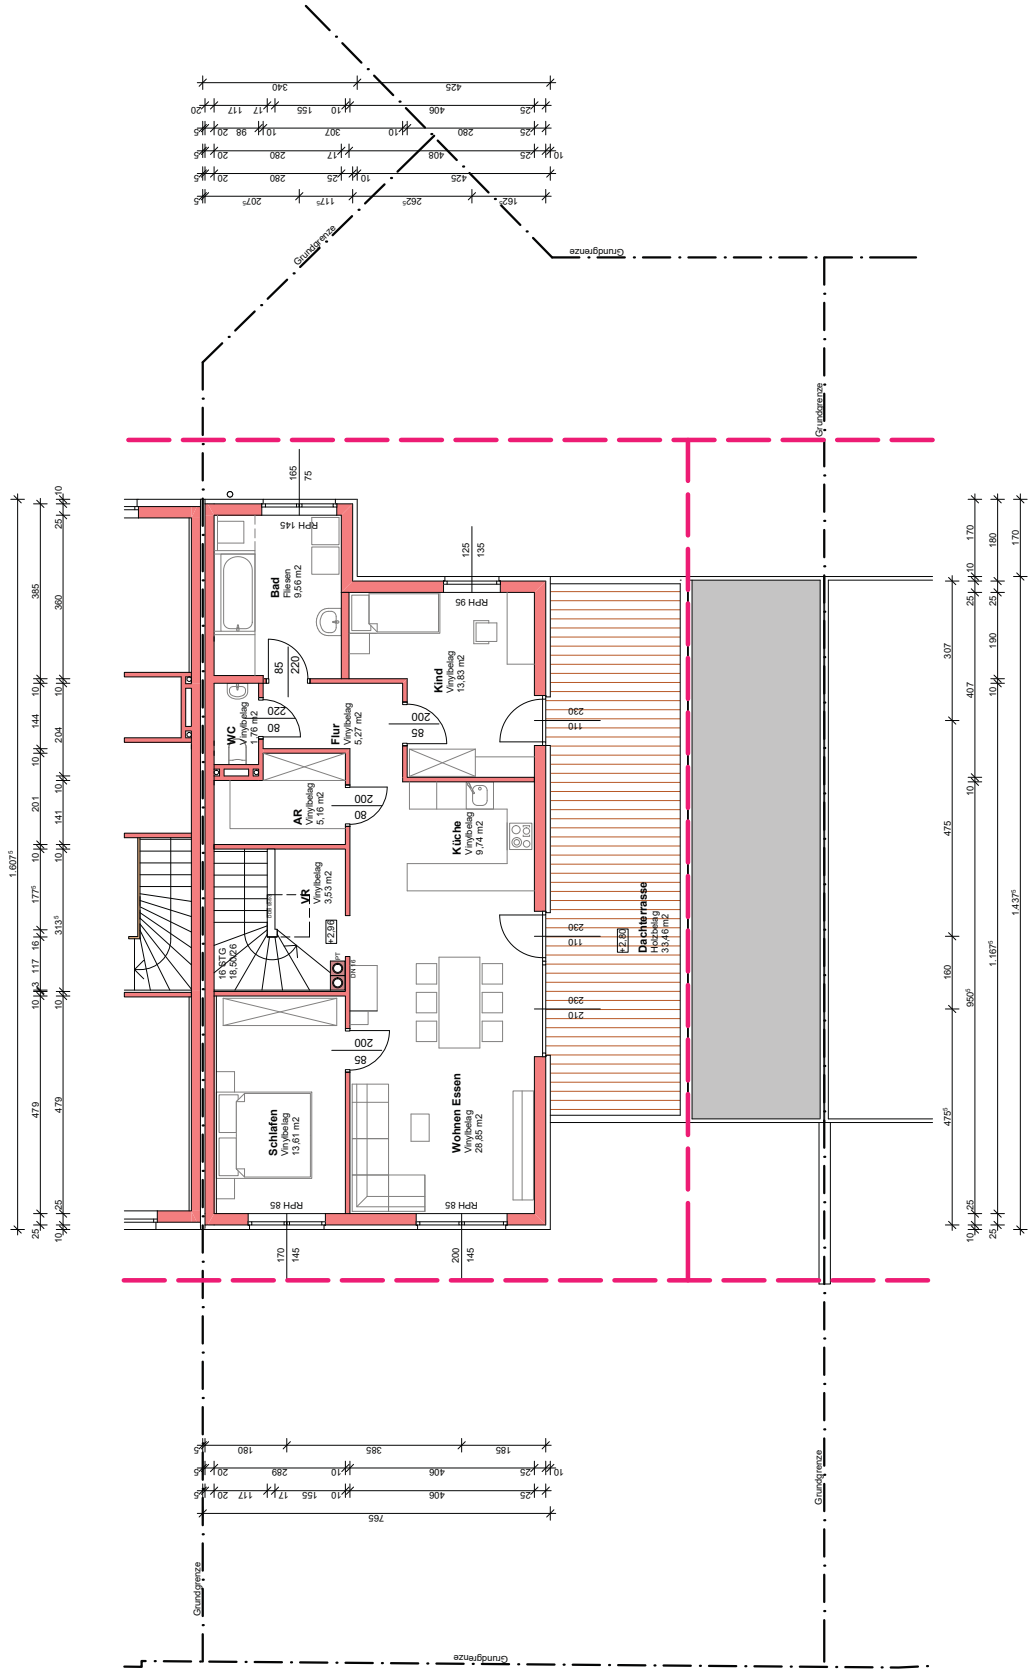


SCHNITTE

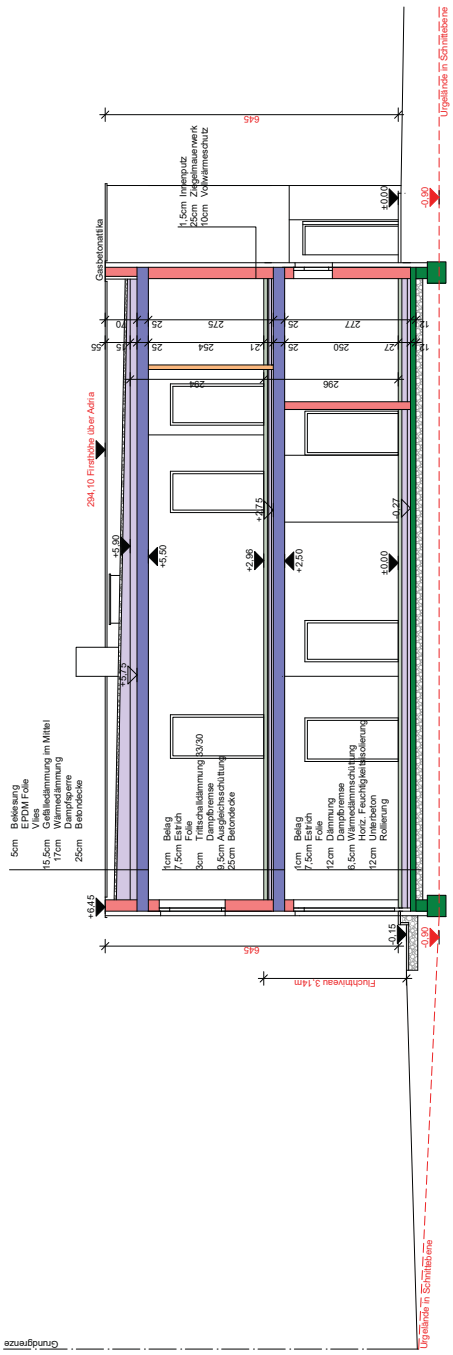

SCHNITT A - A

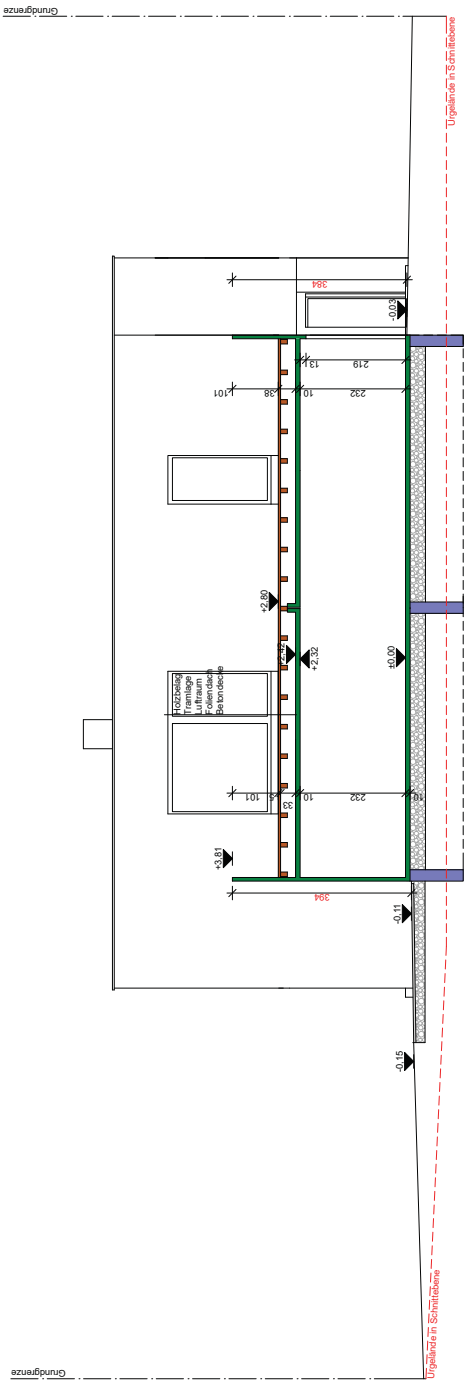


SCHNITT B - B

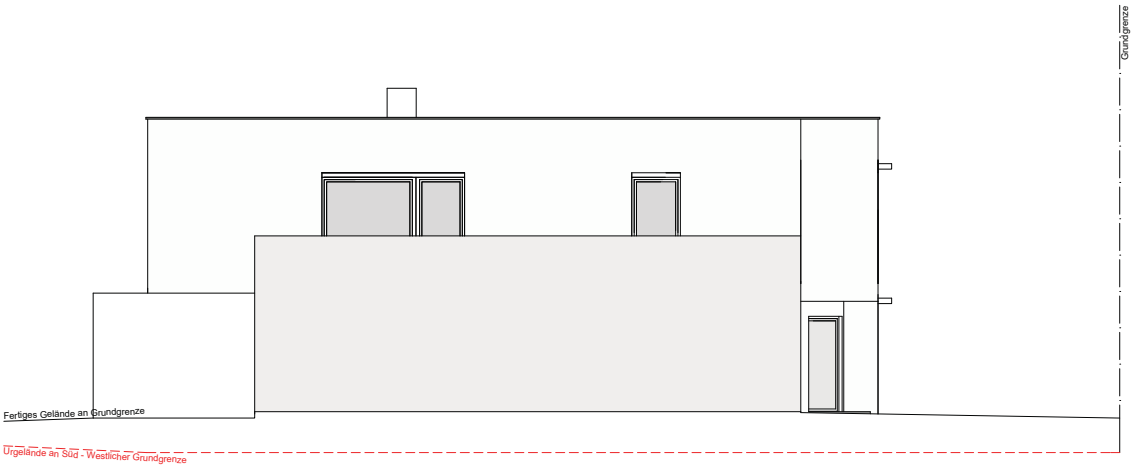

SÜD - WEST ANSICHT



NORD - WEST ANSICHT

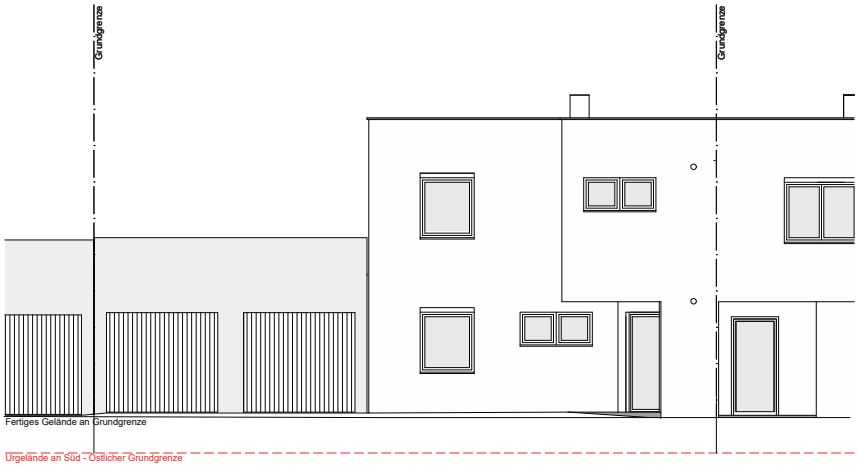

SÜD - OST ANSICHT

ANSICHTEN