

Für die Gemeinde

PARIE:

A

EINREICHPLAN

für die Errichtung eines Carports,
einer Überdachung im Eingangsbereich, einer Gartenhütte
und Austausch des Hauptdaches.

in: 4710 Schlüßlberg, Straßfeld 75

auf den Gst. Nr.: 243
mit der EZ: 103

KG: 44040 Weinberg

Maßstab 1:100

Marktgemeindeamt Schlüßlberg

Bundesgebühren € 780

Verwaltungsabgabe € 135,18

entrichtet. Geb. Verz. Nr. 135/18

am 07.05.19 Unterschrift/Hz.: H. H.

Bauwerber:

Füreder Christian
Straßfeld 75
4710 Schlüßlberg

Grundeigentümer:

Füreder Christian
Straßfeld 75
4710 Schlüßlberg

Bauführer:

Omega - Bau
Baubedarfhandels GmbH
Hölzlstrasse 16
4600 Welsj.wohrlik@omega-bau.at
0664-382 59 05
07242-21 07 05

Planverfasser:

Omega - Bau
Baubedarfhandels GmbH
Hölzlstrasse 16
4600 Welsj.wohrlik@omega-bau.at
0664-382 59 05
07242-21 07 05

Wels, im Februar 2019

Behörde:



Marktgemeindeamt Schlüßlberg

Dieser PLAN ist
seit 29.05.2019 rechtskräftig.

Schlüßlberg, am 31.05.2019



Marktgemeindeamt Schlüßlberg

Die BAUBEWILLIGUNG

wurde mit Bescheid vom 25.04.2019

Zl. Bau-03/2019-018 erteilt.





Der Bürgermeister:
(Klaus Höllerl)



Der Bürgermeister:
(Klaus Höllerl)


Dieser Plan ist geistiges Eigentum der Firma OMEGA-BAU
Baubedarfhandels GmbH. und darf ohne unsere Ausdrückliche
Genehmigung keinesfalls vervielfältigt oder geändert, noch an
Dritte (außer Behörden) weitergegeben werden

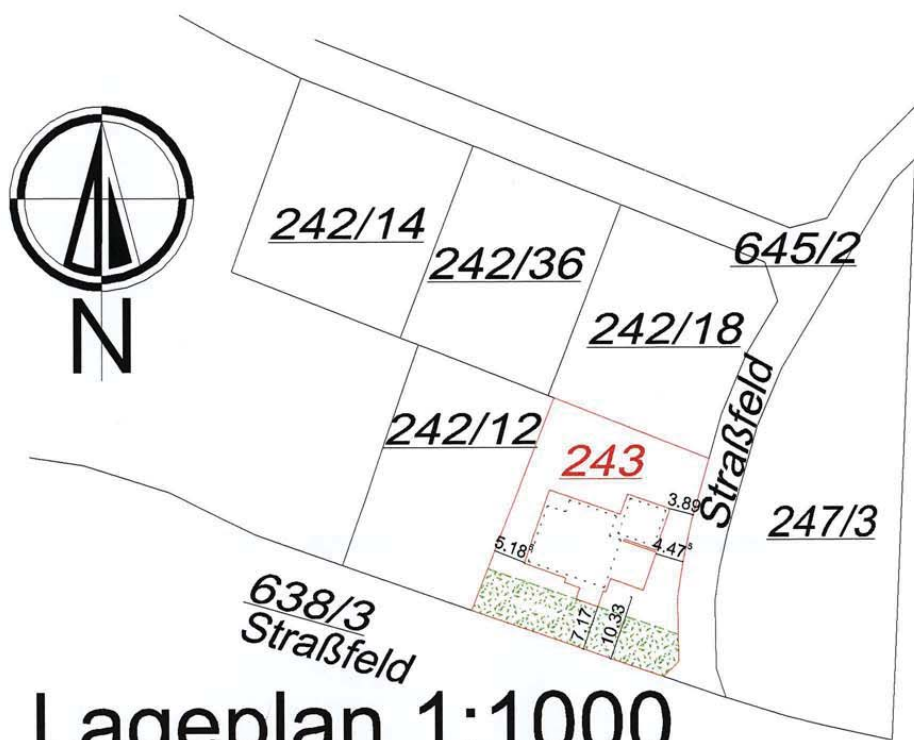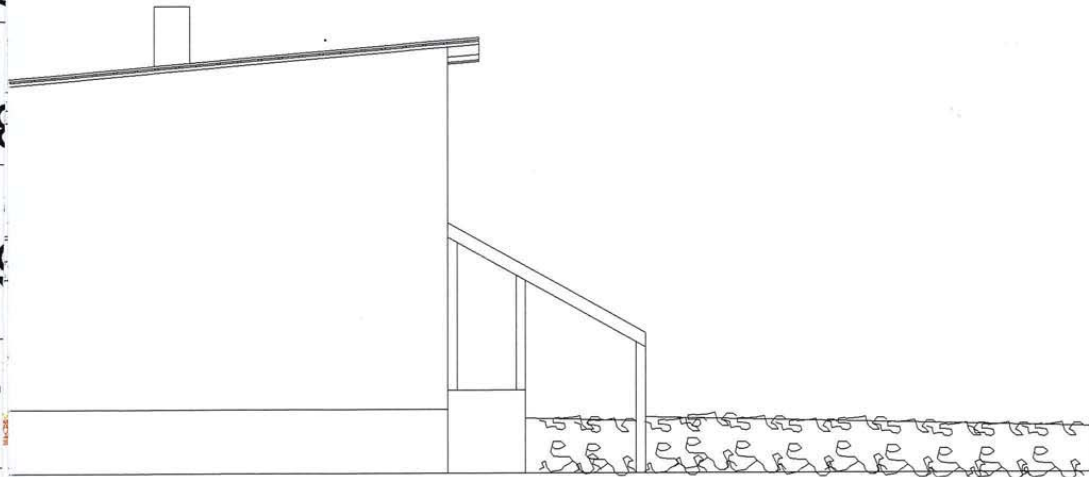

Lageplan 1:1000

- Lattung 5x8 cm
- Konterlattung 5x8 cm
- erhöht regensichere Dachschalungsbahn
- Holzschalung 2,5 cm
- Sparren 8x16 cm
- B - Aussenmauer Dachgeschoß
- Aussenputz 3 cm
- Ziegel 25 cm
- Innenputz 2 cm
- C - Carportdach
- Trapezblech
- Lattung 5x8 cm
- Konterlattung 5x8 cm
- erhöht regensichere Dachschalungsbahn
- Holzschalung 2,5 cm
- Sparren 8x16 cm
- D - Dach Gartenhütte
- Eternitdach
- Lattung 5x8 cm
- Konterlattung 5x8 cm
- regensichere Dachschalungsbahn
- Holzschalung 2,5 cm
- Sparren 8x16 cm
- E - Aussenwand Gartenhütte
- Holzschalung 2,5 cm
- Unterkonstruktion aus Holz 15x15 cm
- Holzschalung 2,5 cm
- F - Vordach

Dachboden

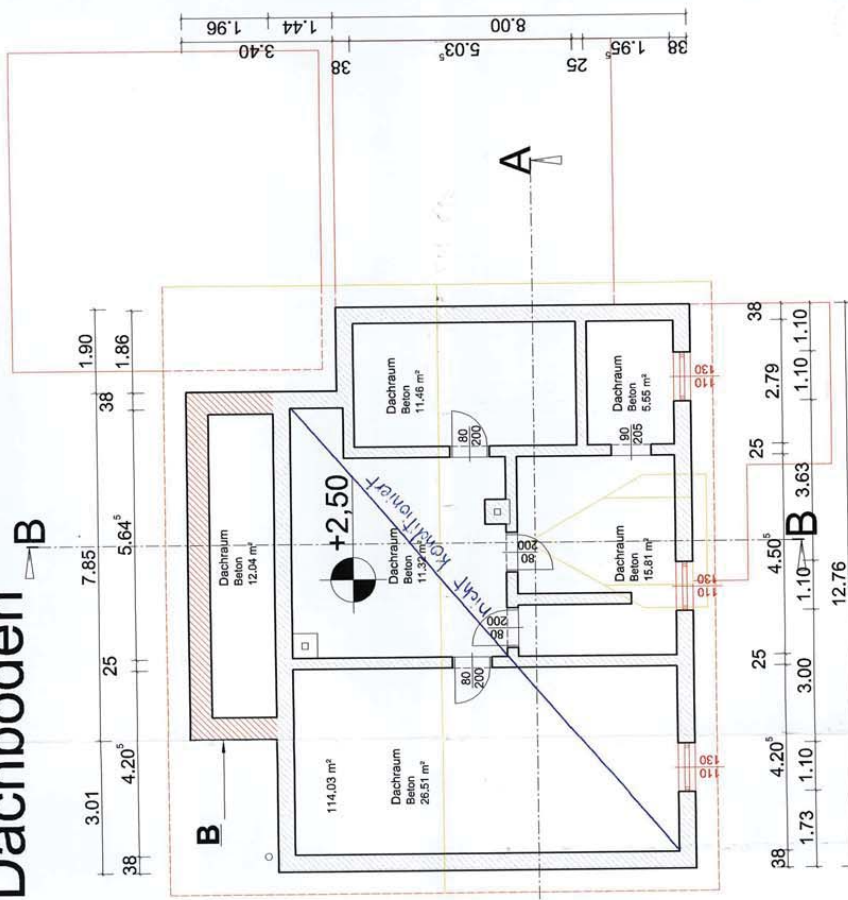

Verglasungen werden gemäß OIB-Richtlinie 4 PKT 501 ausgeführt
Rauchwarnmelder werden gemäß OIB-Richtlinie 2 PKT 3.11 ausgeführt
Geländer (Absturzsicherungen) werden gemäß OIB-Richtlinie 4 PKT 4.1 ausgeführt


Sämtliche Fenster wurden im Laufe der Zeit auf Kunststofffenster ausgetauscht.
Keine genauen Kennzahlen vorhanden

BESTAND
ABBRUCH
NEU
BETON
STAHLBETON
VORSATZSCHALE
HOLZ
GIPS-KARTONWÄNDE
VOLLWÄRMESCHÜTZ


Anrainerver
(mit der I Interschrift werden de




Schnitt B-B

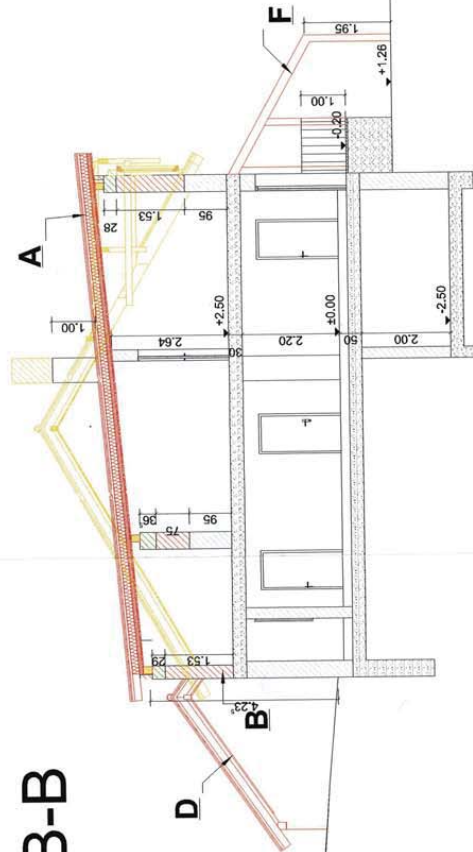

Ansicht Süden

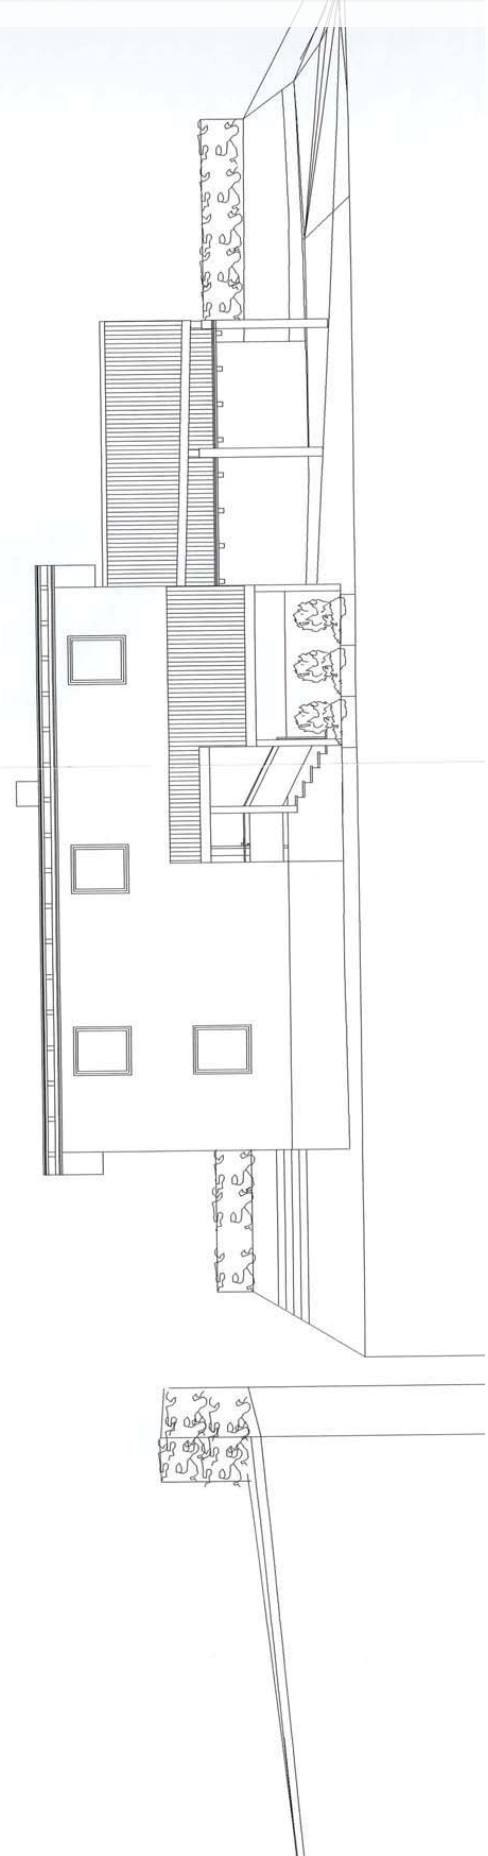

Schnitt A-A

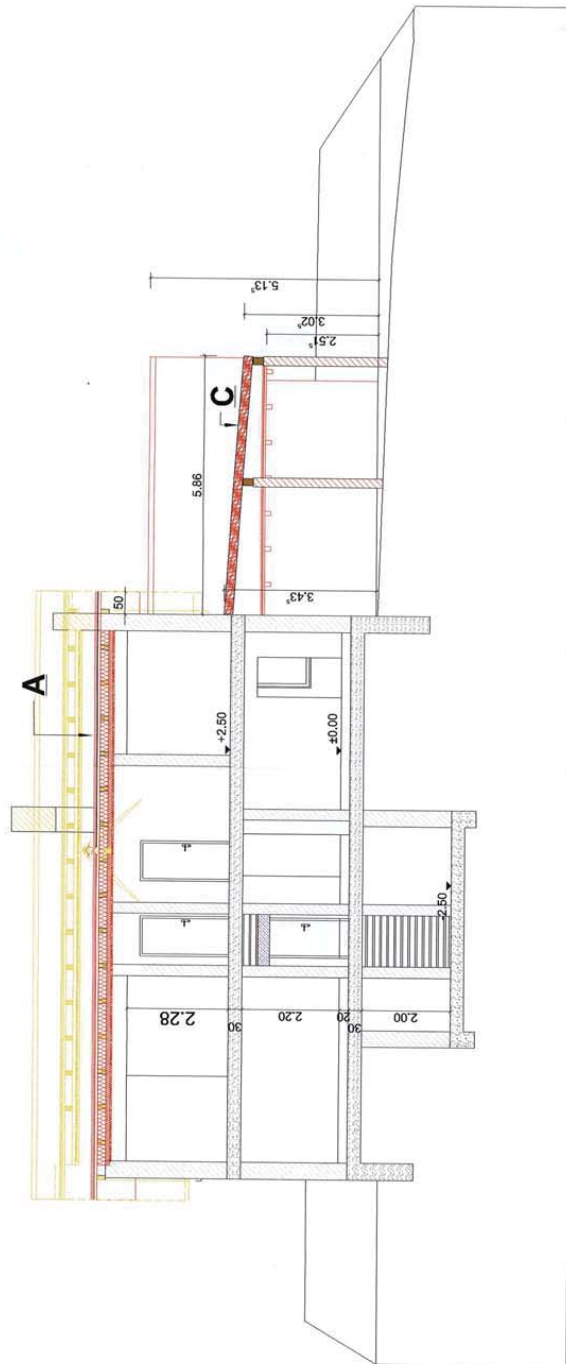

Ansicht Osten

