




OBERGESCHOSS
1:100

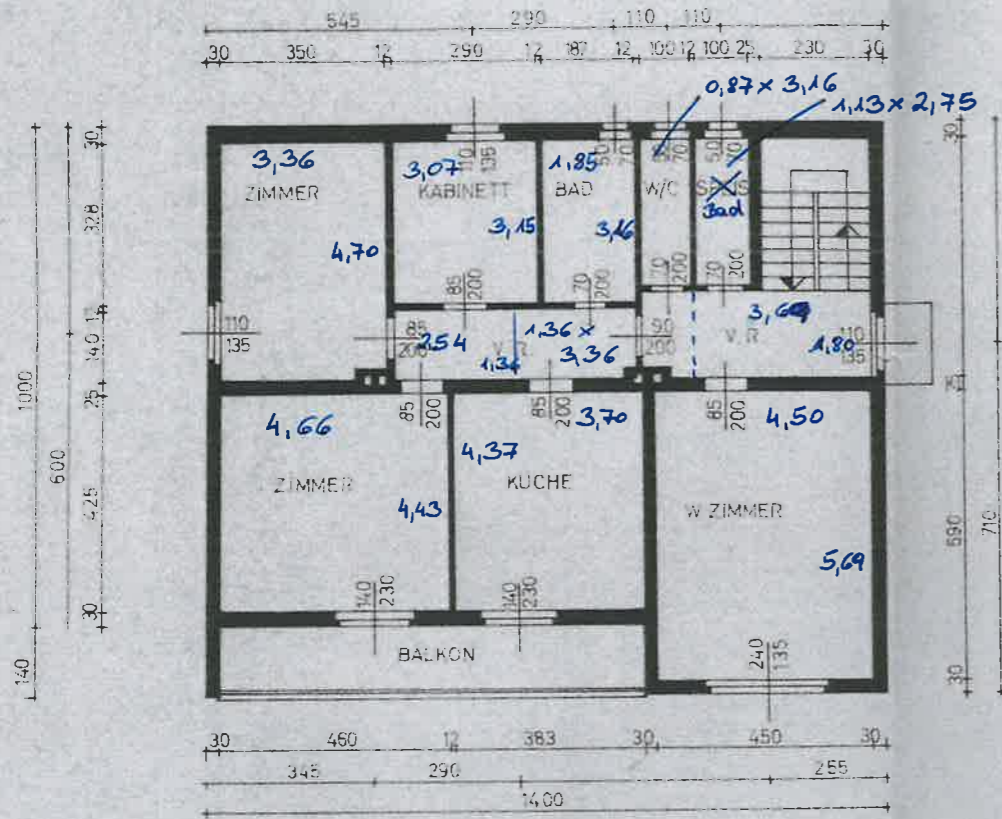


SNITT
1:50

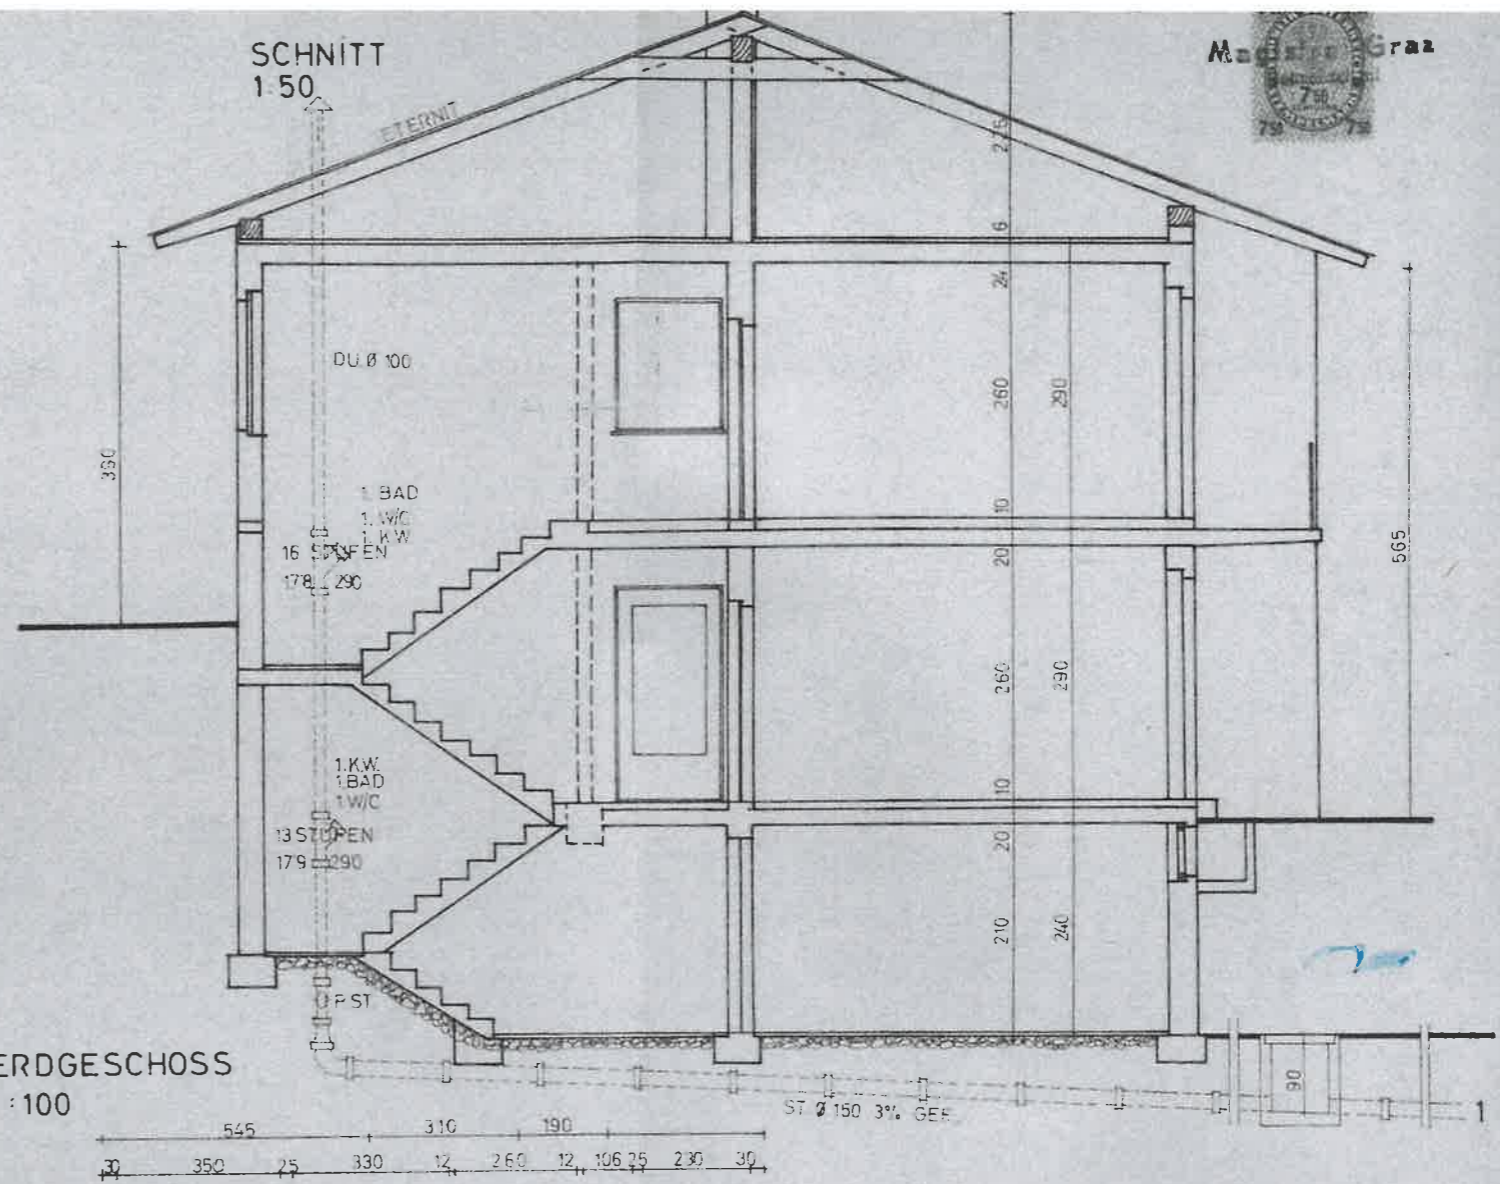


ERDGESCHOSS
1:100

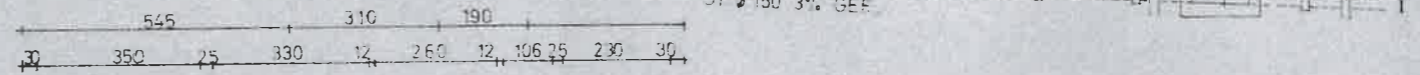

KELLER
1:100

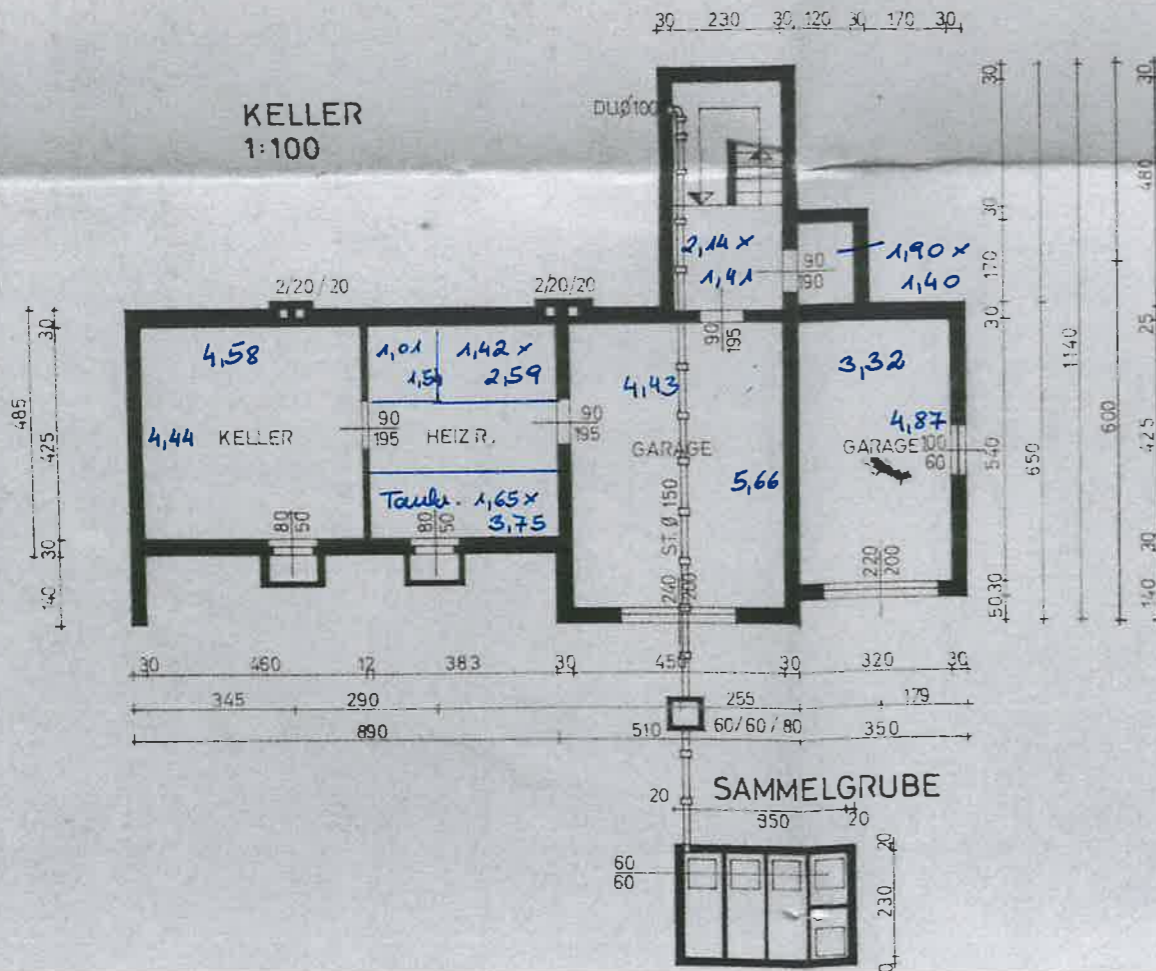

LAGEPLAN
1:1000

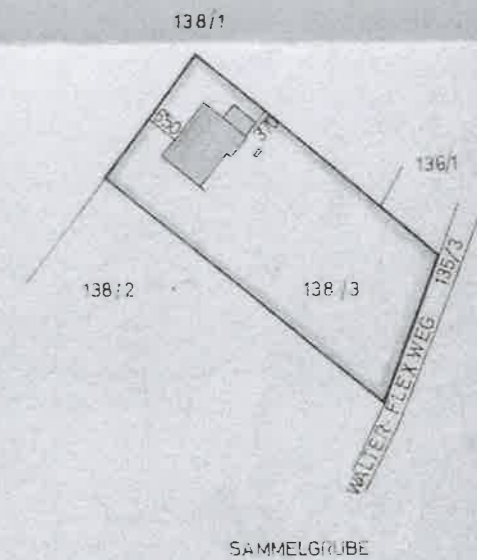

AUSFÜHRUNGSPLAN FÜR DAS WOHNHAUS IN GRAZ STIFTUNG
AUF PARZ. 138/3

FAM. W O L F

BAUUNTERNEHMUNG
Anton Hubmann

Wolf Ernst u. Christine