

E I N R E I C H P L A N

FÜR DEN NEBAU EINES EINFAMILIENHAUSES
AUF DER PARZ. NR. 2919/9, KG. GAWEINSTAL,
FÜR HERRN UND FRAU ALBERT U. SILVIA
N A K E, WOHNHAFT IN 2191 GAWEINSTAL
BISCHOFSCHEIDERSTR. 1

GRUNDBESITZER:

BAUHERR:

Siegfried Obke

BAUFÜHRER:

Ing. Siegfried u. Otto
Seltenhammer O.H.G.
Bau- u. Zimmermeister, Sägewerk
2223 Hohenruppersdorf 271
Tel. 02574-322-375

PLANVERFASSER:

Ing. Siegfried u. Otto
Seltenhammer O.H.G.
Bau- u. Zimmermeister, Sägewerk
2223 Hohenruppersdorf 271
Tel. 02574-322-375


BAUBEHÖRDE:


Der Bürgermeister:


Hubert Schüller



08.12.78

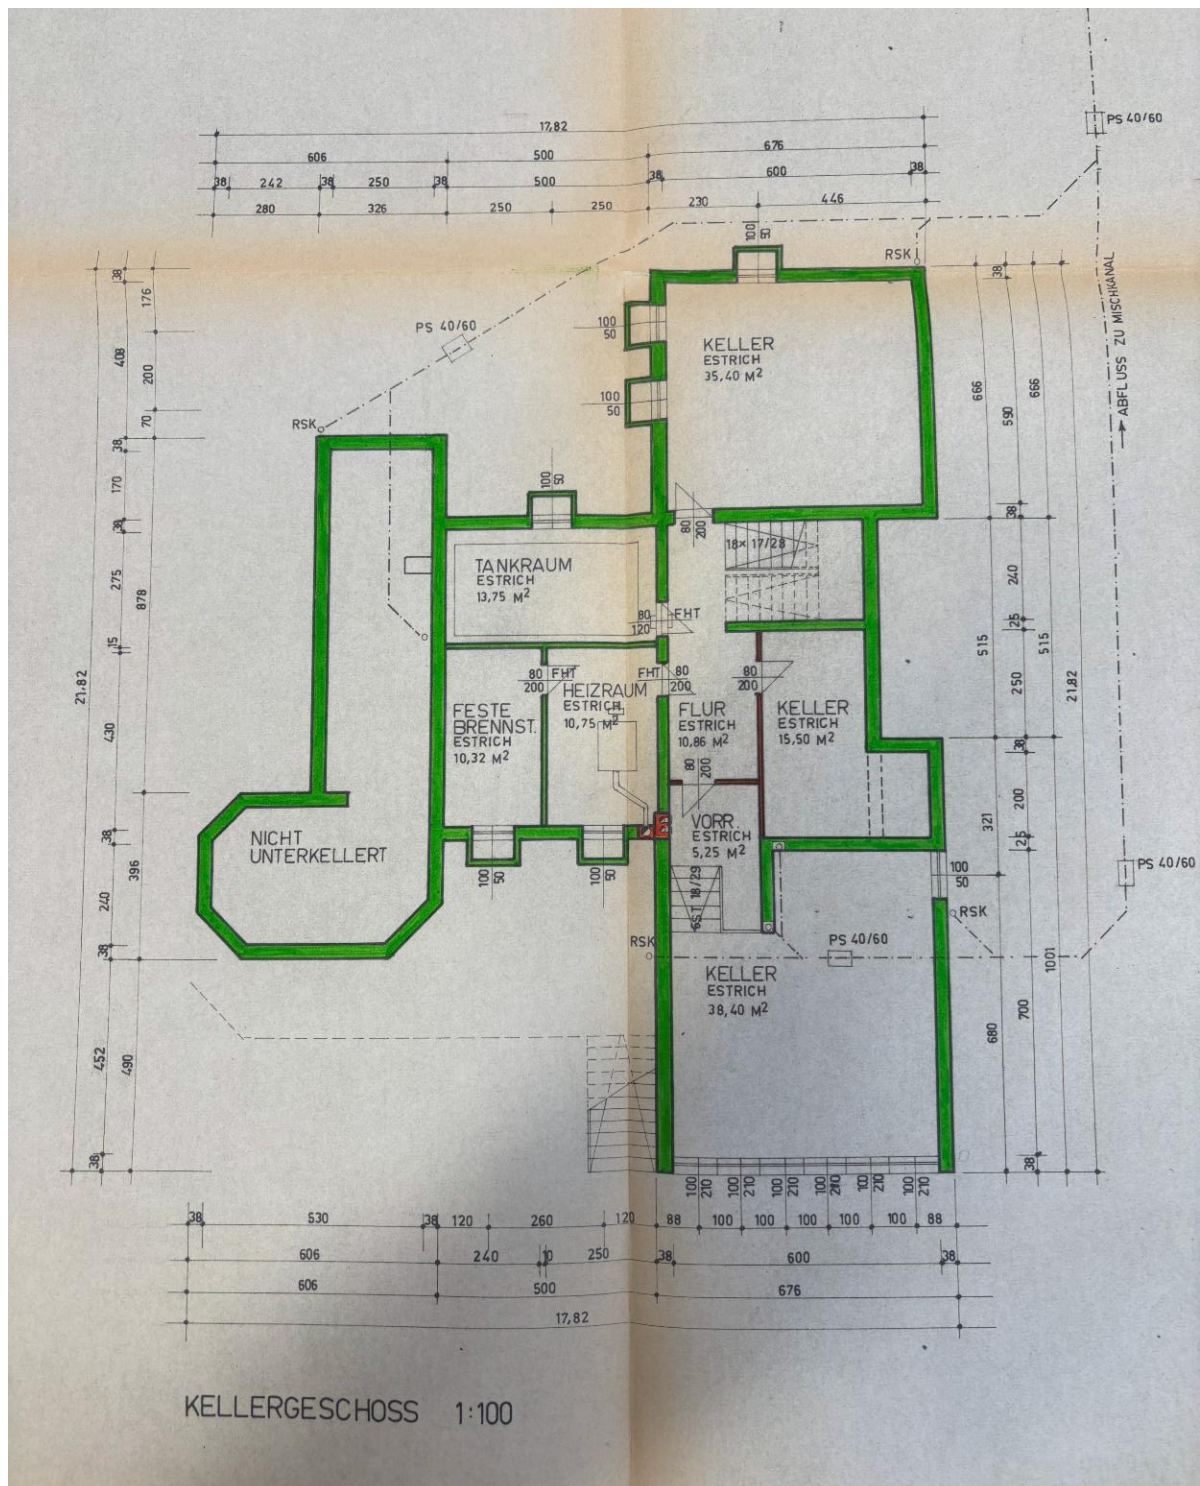

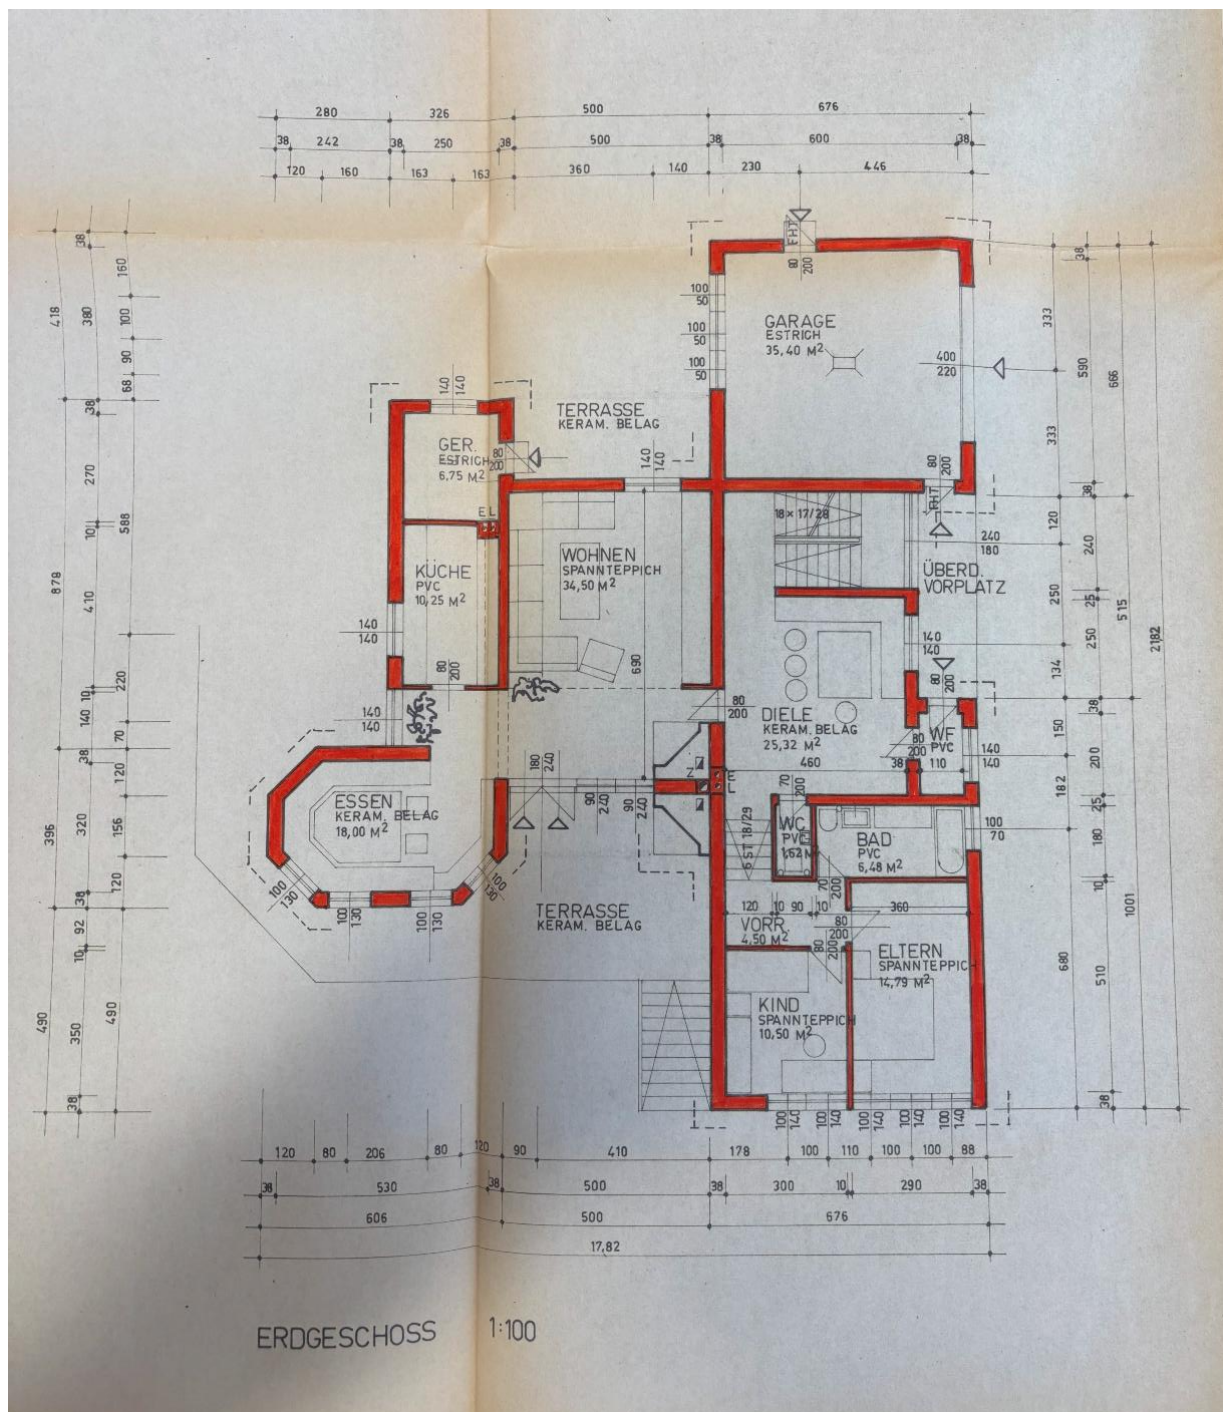

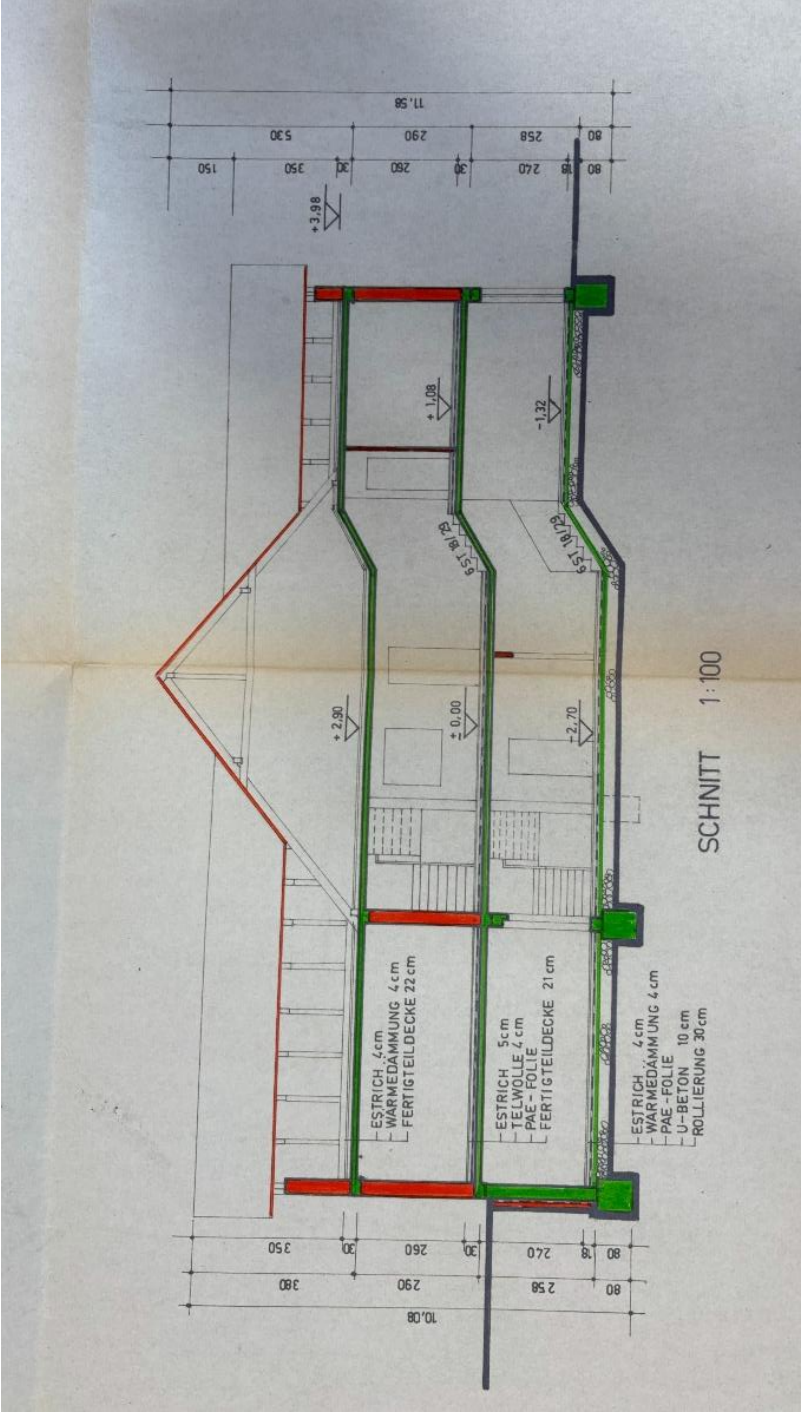

einreichplan

ZUR NACHTRÄGLICHEN BAUBEHÖRDLICHEN BEWILLIGUNG

BAUVORHABEN: DACHGESCHOSSAUSBAU BEIM
BESTEH. WOHNHAUS AUF DEM BAU-
PLATZ IN 2191 GAWEINSTAL
d. BAUMGARTNER-STR. 71

IN DER
KG.:

15013 GAWEINSTAL

PARZ. NR.:

2919/9

EZ.: 2482

BAUWERBER:

UND

GRUNDEIGENTÜMER:

MICHAEL NAKE

MATTHIAS NAKE

ERUNWEG 6/1/7
2191 GAWEINSTAL

BISCHOF SCHNEIDER STR. 70/72/8
2191 GAWEINSTAL

PLANVERFASSER:

Ing. Siegfried Seltenhammer
2223 Hohenrappersdorf
Stadlweg 12
Tel. 0664/800 78004
Fax 0237/430 81
siegfried.seltenhammer@gmx.at

BAUFÜHRER:

BAUKÖRPER Marktgemeinde GAWEINSTAL

Hierauf bezieht sich der ha. Bescheid
vom 21.8.2014, Zi. BA-26204
Gaweinstal am 21.8.2014



Der (Für den) Bürgermeister:

MASZSTAB
1:100

PLANINNHALT

DATUM

GRUNDRISS, SCHNITT

12.06.14

U-WERT-BERECHNUNG

PLAN NR.

BAUBESCHREIBUNG

14-014

1:500

LAGEPLAN

NATURMASSE NEHMEN! KOTEN ÜBERPRÜFEN!


GEZ.

MASZE UND ABMESSUNGEN DIENEN NICHT ALS STANDSICHERHEITSNACHWEIS!

N 6 BT 1997

§ 43 AUSNAHMEN - WERDEN BEANTRAGT

- ABSCHNITT 3: § 25 Abs. 4 u. § 24 Abs. 2
- ABSCHNITT 4: § 28 Abs. 4
- ABSCHNITT 7: § 39 Abs. 5 u. 6

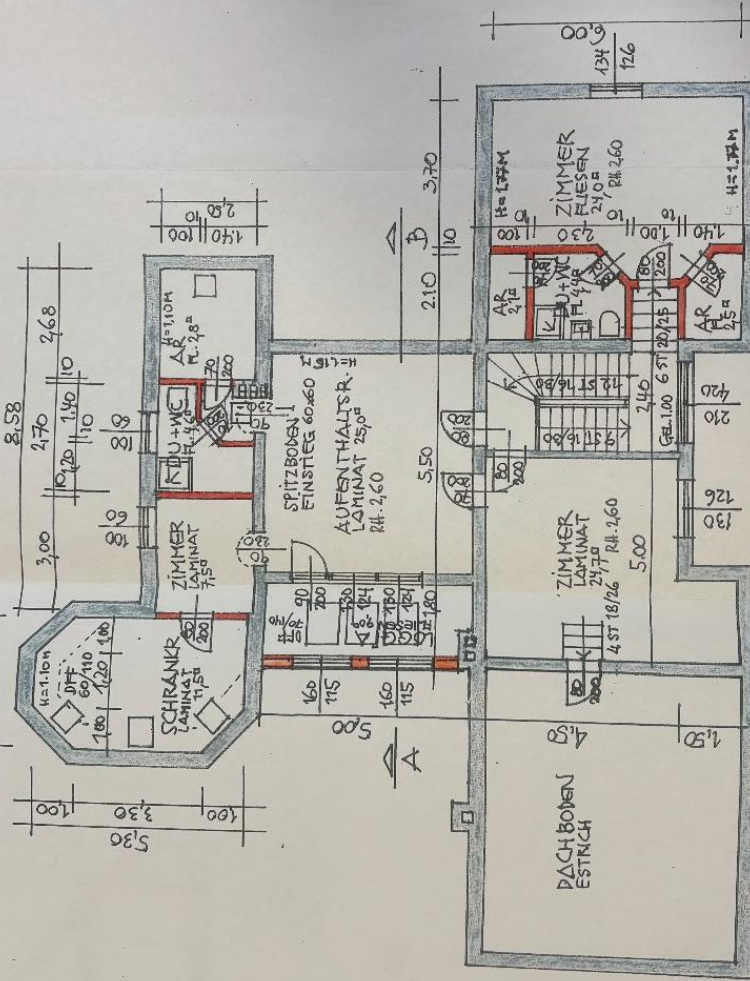

WOHNFLÄCHE = 120 M²


GRUNDRISS - bG

M 1:100

AUSSENWÄNDE
A-WUNS-FASSADE 50
HOHLBLOCKMUR 380
INNENWÄNDE 12,5

BLECHDACH
 PAPPE
 RAUHE DACHSCHALUNG 1"
 SPARREN 8/16 - DAZW. DÄMMUNG
 DAMPFBREMSE
 SPARSCHALUNG 3/4"
 GEH. SCHALUNG 3/4"

DACHZIEGEL
 LATUNG 3/5
 KONTERLATUNG 5/5
 DACHBAHN DIFF-ÖFFEN
 RAUHE DACHSCHALUNG 1"
 SPARREN 8/16 - DAZW.
 DAMPFBREMSE DÄMMUNG
 SPARSCHALUNG 3/4"
 GTPSKARTONPL. 15mm = REI 30
 BZW. GEH. SCHALUNG 3/4"
 MIT FLAMMSCHUTZ-
 ANSTRICH = REI 30

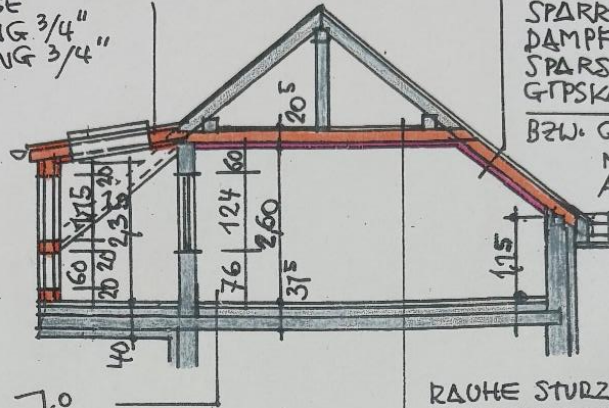

LAMINAT 7.0
 ESTRICH 5.0
 PE-FOLIE
 DÄMMUNG 4.0
 ZIEGELDECKE 20.0
 DECKENPUTZ 7.5

RAUHE STURZSCHALUNG 1"
 ZANGENDECKE 16.0
 DAMPFBREMSE
 SPARSCHALUNG 3/4"
 GIPSKARTON PL. 15mm = REI 30

SCHNITT AB
 N. 11100