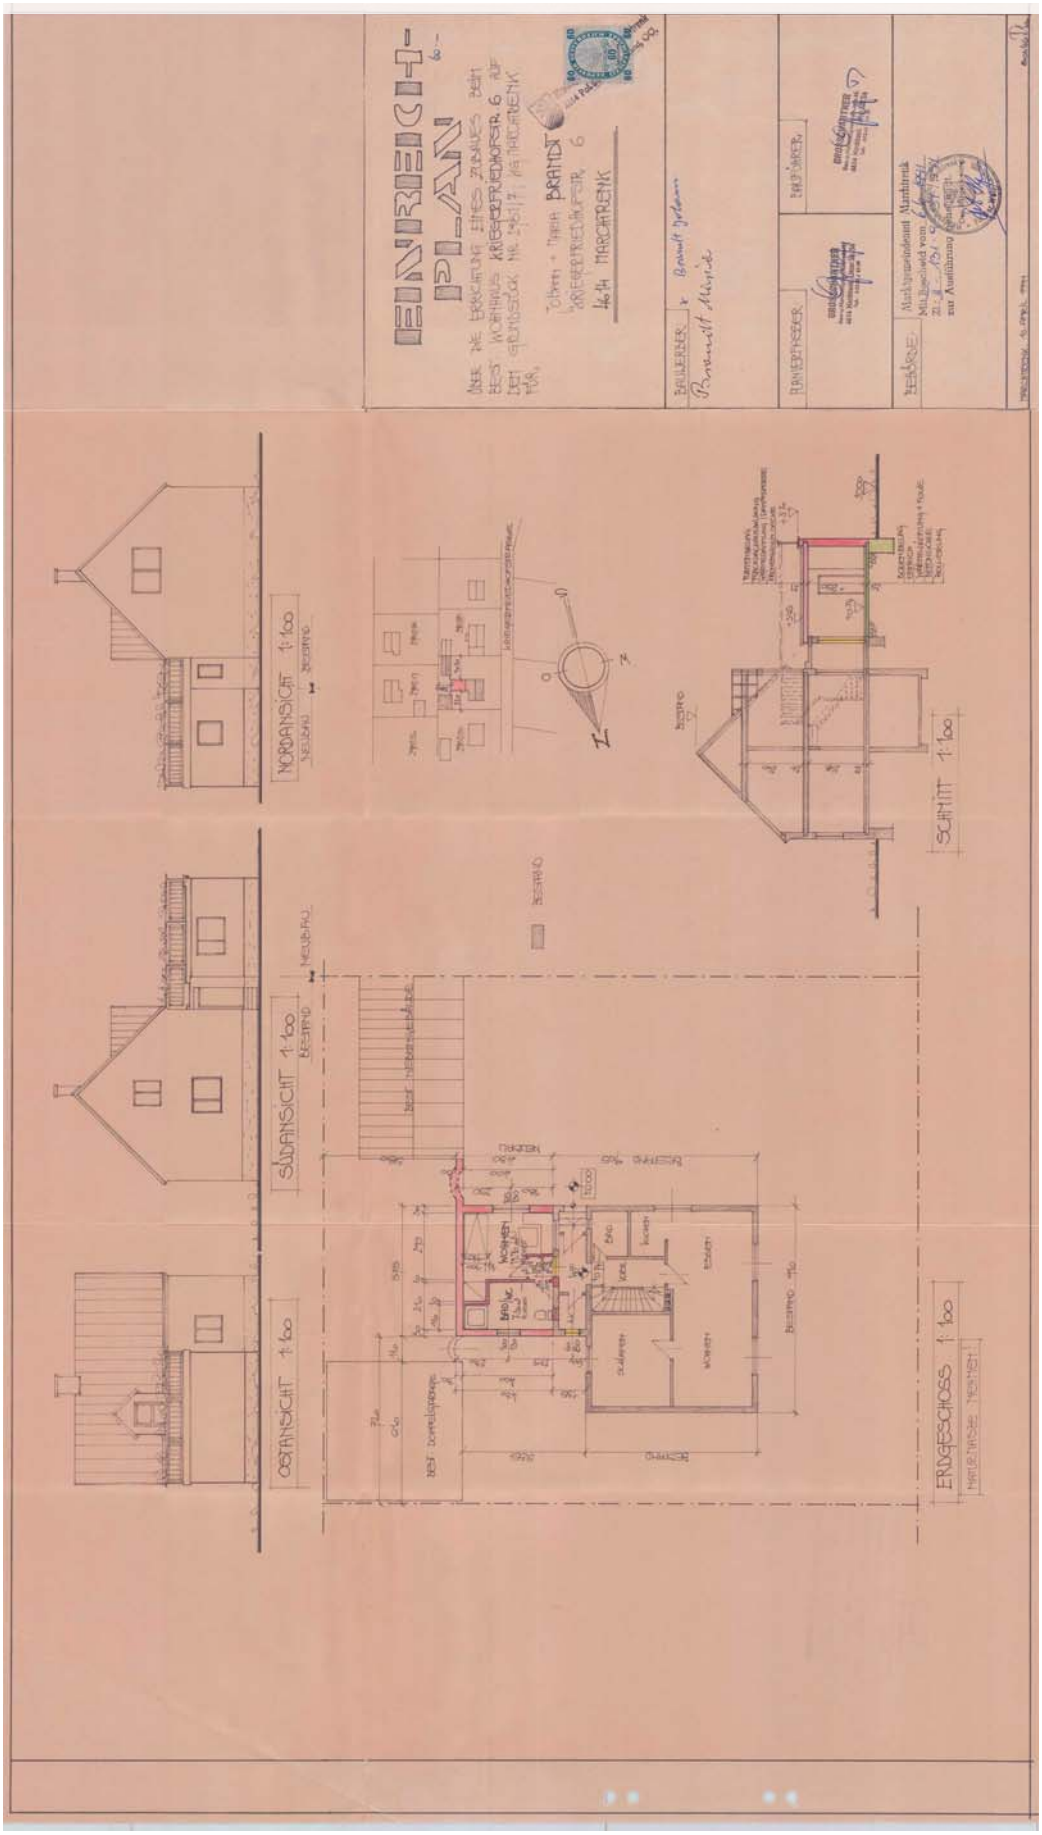
EINREICH-
PLAN
NORDANSICHT 1:100
SÜDANSICHT 1:100
OSTANSICHT 1:100
SCHNITT 1:100
ERDGESCHOSS 1:100