


Geoinformationssystem

Marktgemeinde Thal
 Am Kirchberg 2
 8051 Thal



Plotdatum: 16.07.2019
 Erstellt durch: Thal
 Maßstab (im Original): 1:1.000

Copyrights: GIS-Steiermark, BEV, Basemap.at, Leitungsträger
 HINWEIS: Rechtsanspruch aus dieser Darstellung nicht ableitbar!

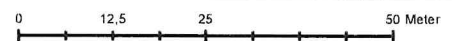

Maße: cm

Ausführung: Holz

Dach: flach

Schindeln

Grundriß

Fritsch Bernd Dr.

500

300

280

650

Nordansicht

Kirn ↑

Bodenhölzchen

350


260

600

Ostansicht

Kirn ↑

Grundriß
Straße

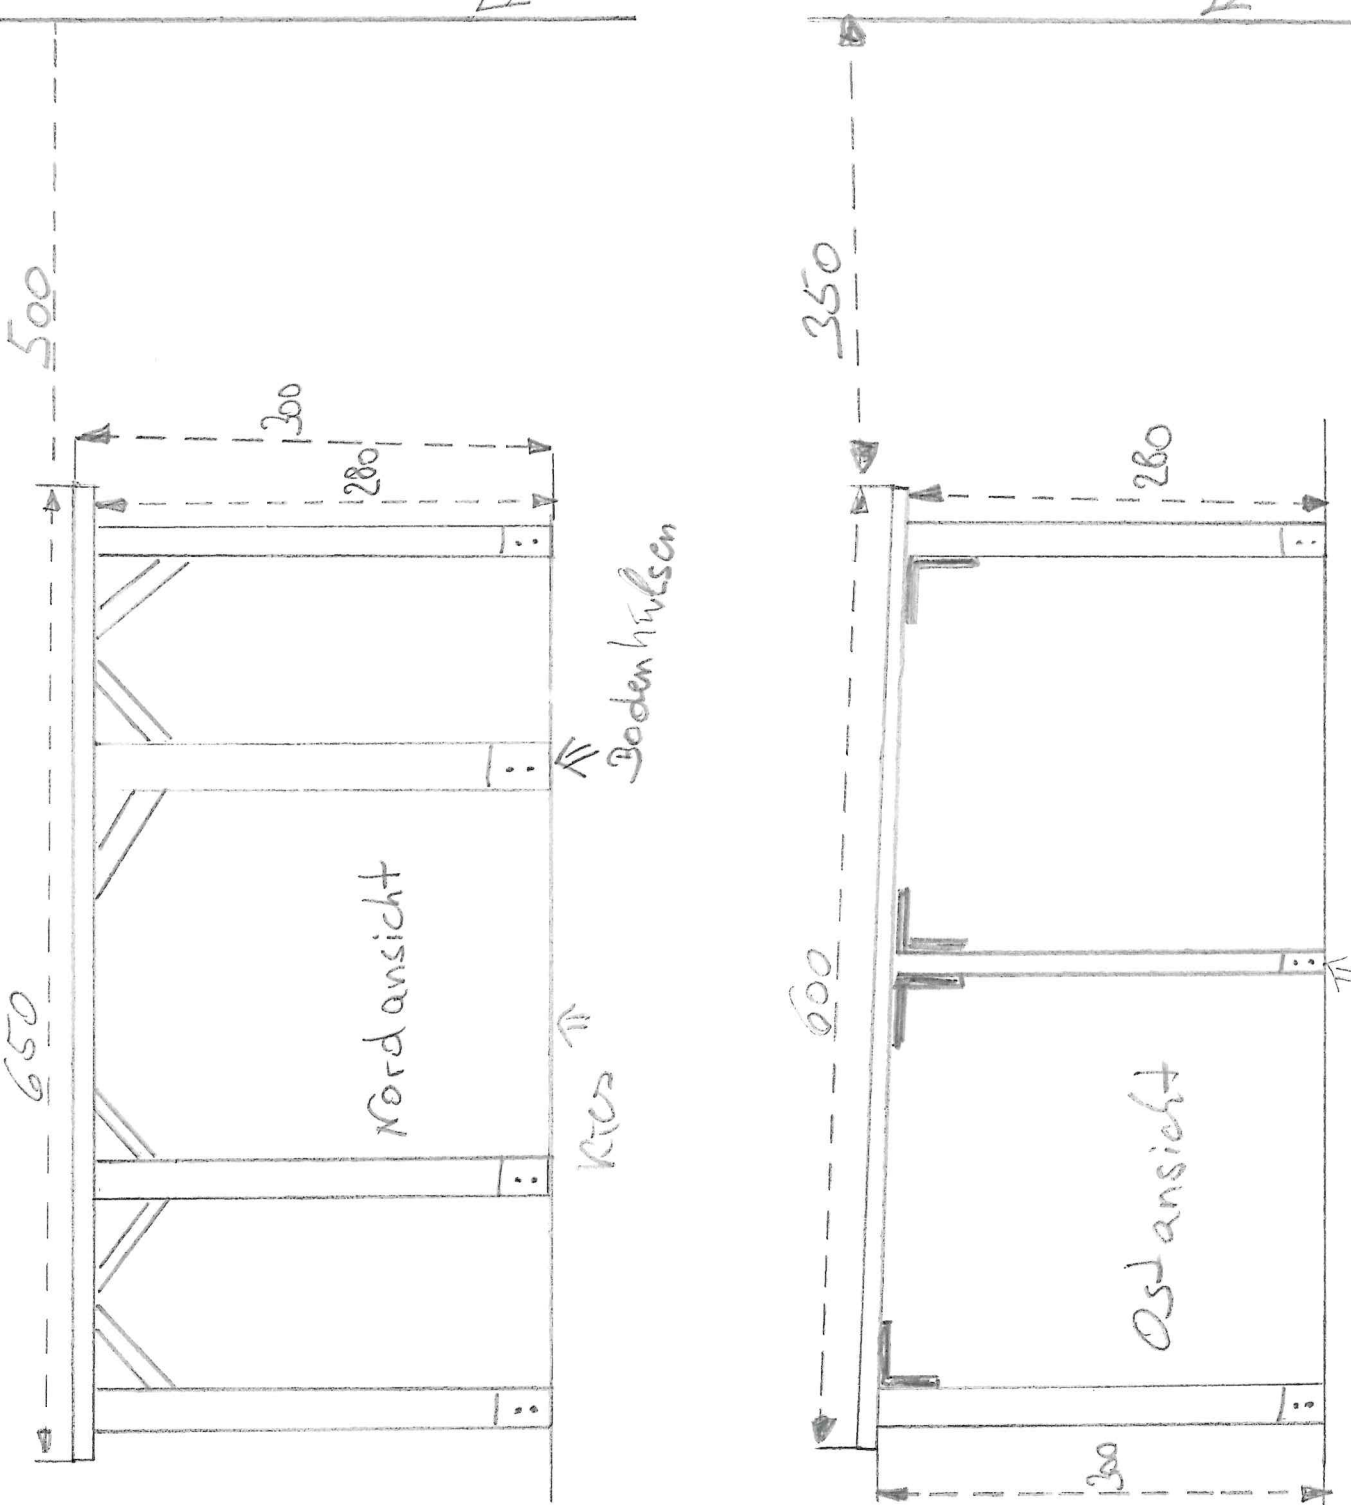

AV: BRUS Thomas, Grst.Nr. 1193/2, KG Thal
Baubewilligungsfreie Mitteilung vom 16.07.2019

Lt. Durchsicht der baubewilligungsfreien Mitteilung betreffend die Errichtung eines Flugdaches vom 16.07.2019 durch BauSV Ing. Zimmermann am 21.08.2019 kann diese als baubewilligungsfrei im Sinne des § 21 Stmk BauG zur Kenntnis genommen werden.

Dies wurde Herrn Brus telefonisch mitgeteilt, lt. Herrn Brus ist kein gesondertes E-Mail erforderlich.

21.08.2019; Wo