



DI HARALD SCHUMANN

Staatl. bef. und beeideter Ingenieurkonsulent
für Vermessungswesen - Zivilgeometer
Kaiser-Josef-Platz 52 A-4600 WELS
Tel.: 07242/47078-0 Fax -22
office@vermessungen.at
Bef. m. Bescheid d. BM. f. W. u. A. 91.514/655-1/3/02


PARIFIKAT - GZ 13408/24

Ger. - Bez. WELS

Kat. - Gem. WIMSBACH


Kat. - Gem. - Nr. 51129

Naturaufnahme 1 : 100

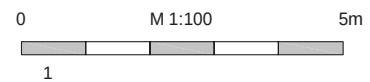

TOP1

Erdgeschoss

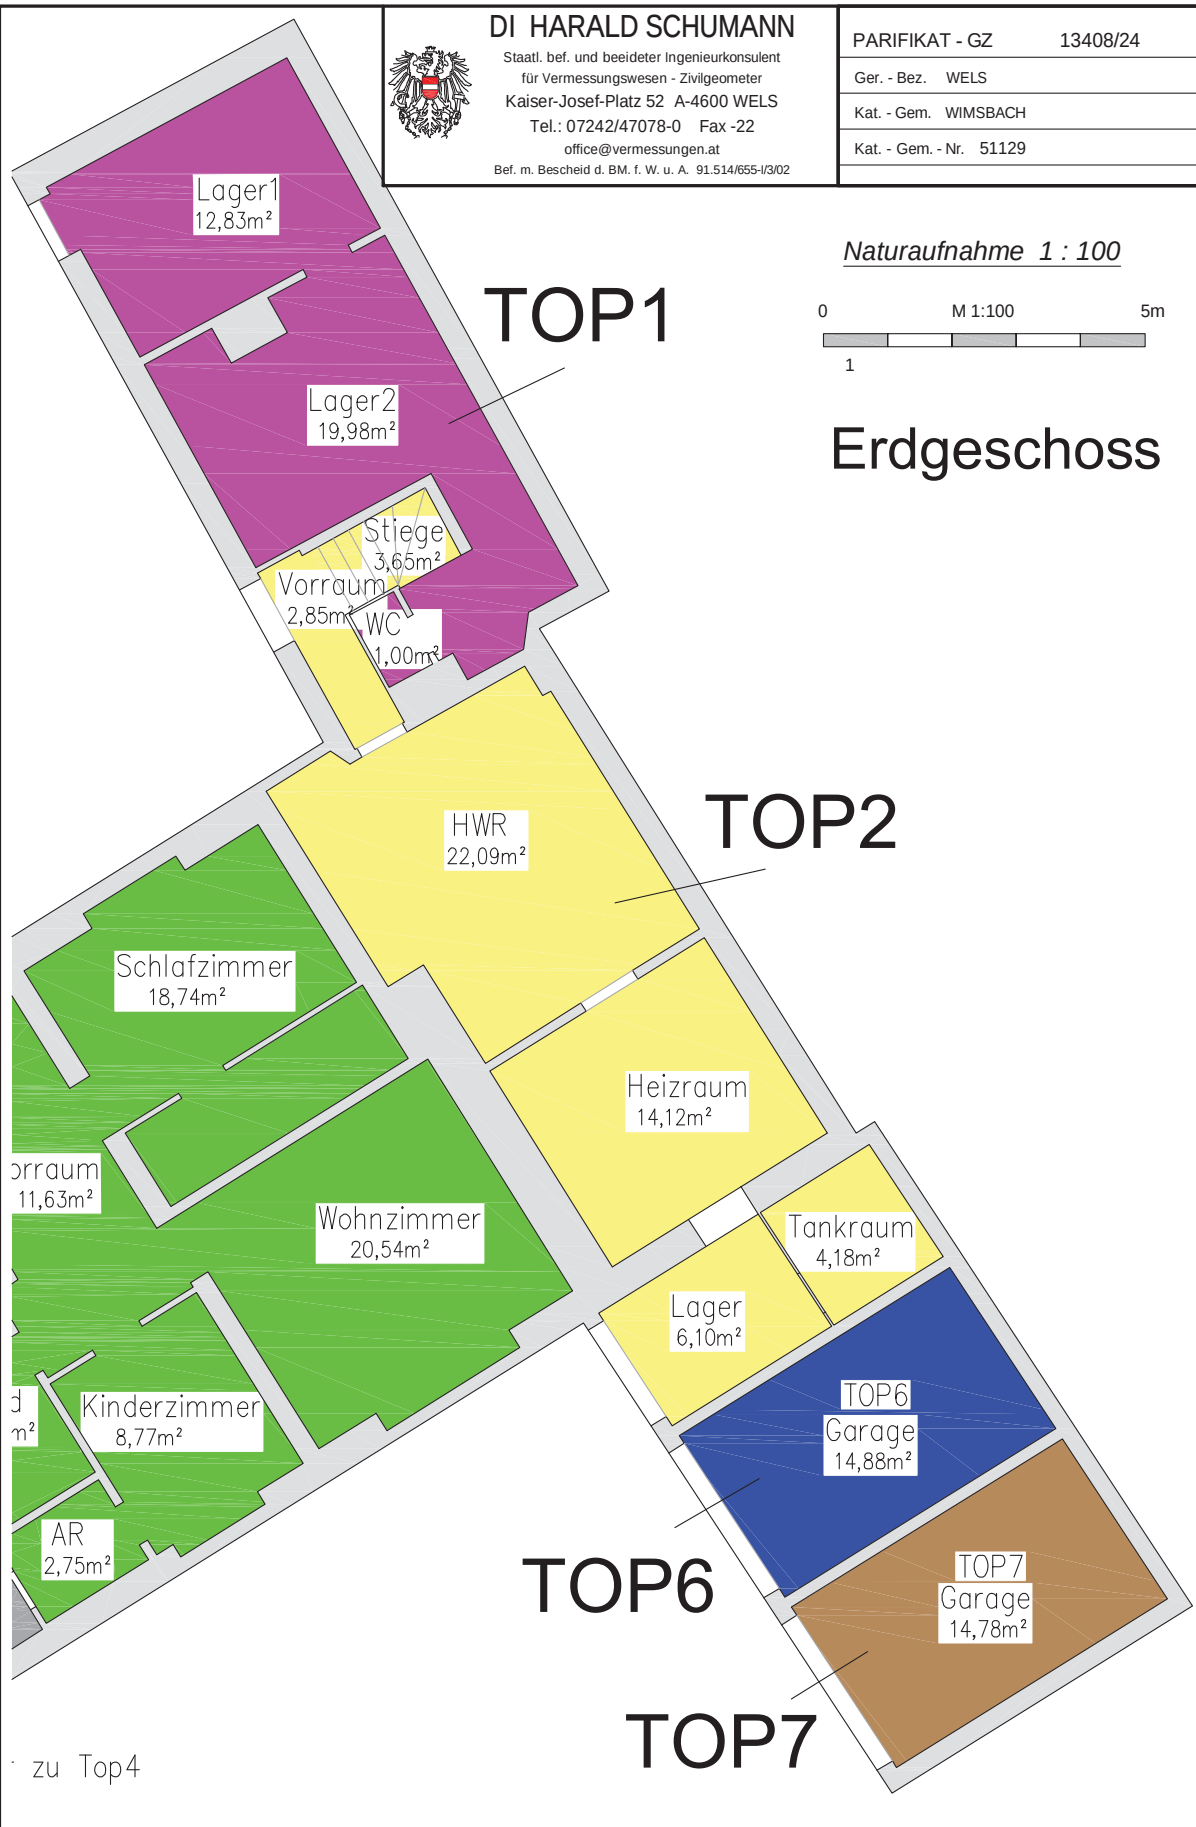

zu Top4



DI HARALD SCHUMANN

Staatl. bef. und beideter Ingenieurkonsulent
für Vermessungswesen - Zivilgeometer
Kaiser-Josef-Platz 52 A-4600 WELS
Tel.: 07242/47078-0 Fax -22
office@vermessungen.at
Bef. m. Bescheid d. BM. f. W. u. A. 91.514/655-1/3/02


PARIFIKAT - GZ 13408/24

Ger. - Bez. WELS

Kat. - Gem. WIMSBACH


Kat. - Gem. - Nr. 51129

Naturaufnahme 1 : 100

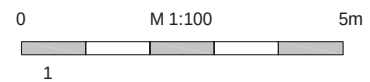

Obergeschoss

TOP2

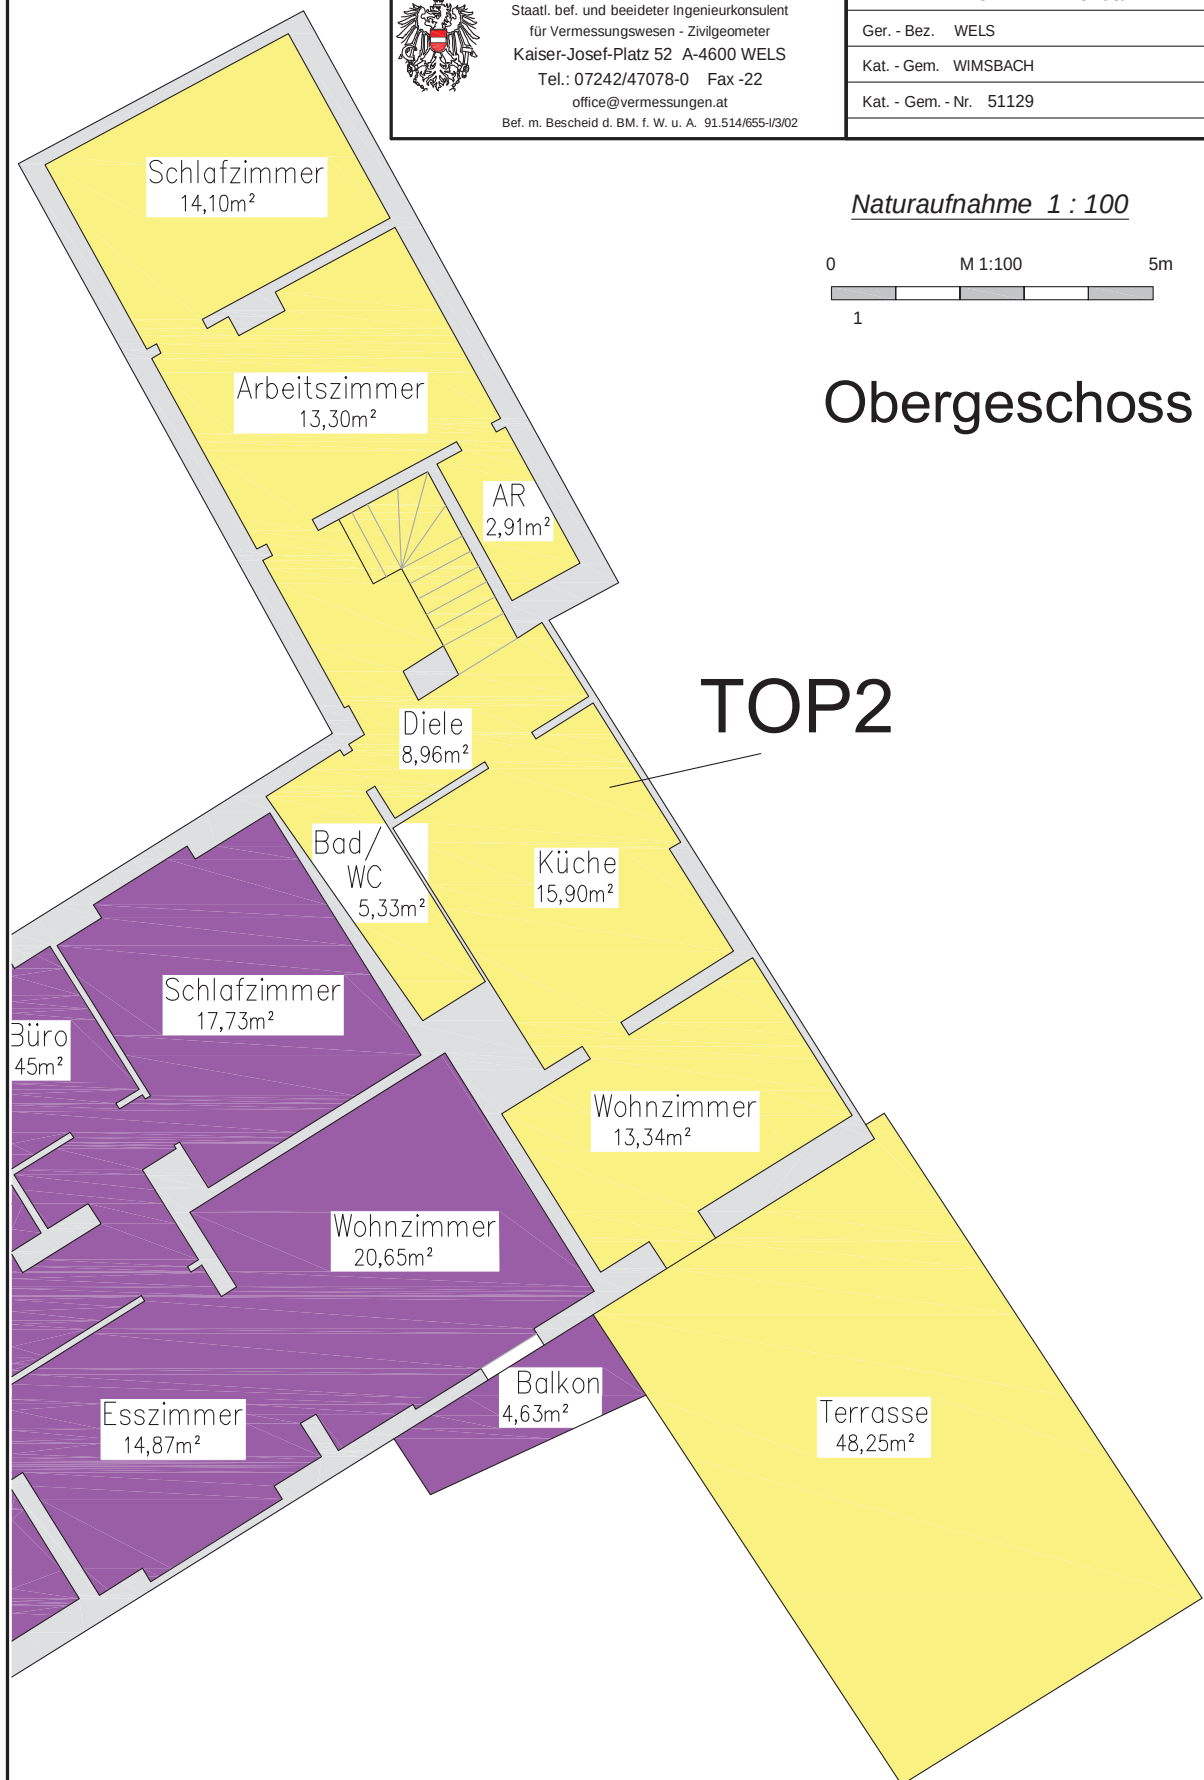




U1 PARTALL SCHUMANN
Staatl. bef. und beiderl. Ingenieurkonsulent
für Vermessungswesen - Zivilgenietier
Kaiser-Josef-Platz 52 A-4600 WELS
Tel.: 07242/47078-0 Fax - 22
office@vermessungen.at
Bef. m. Bescheid d. BM. 1. W. u. A. 91.514/655/130/2

PARIFIKAT - GZ	13408/24
Ger. - Bez.	WELS
Kat. - Gem.	WIMSBACH
Kat. - Gem. - Nr.	51129

Erdgeschoss


Naturaufnahme 1 : 100

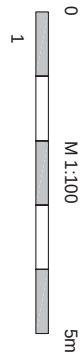

TOP4



TOP3

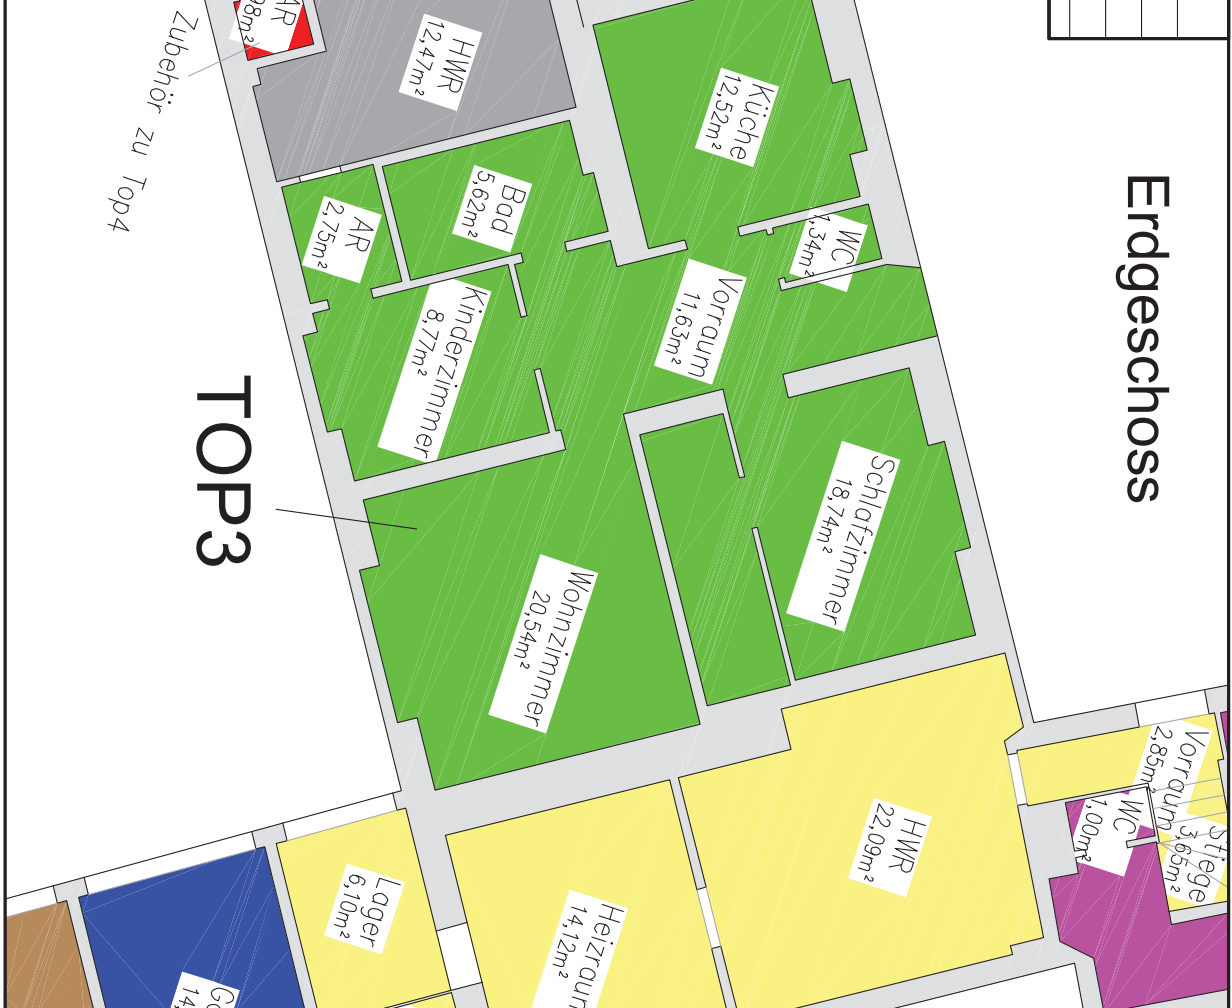



U1 PARTALL SCHUMANN

Staatl. bef. und beiderl. Ingenieurkonsulent

für Vermessungswesen - Zivilingenieur

Kaiser-Josef-Platz 52 A-4600 WELS

Teil.: 0724247078-0 Fax - 22

office@vermessungen.at

Bef. m. Bescheid d. BM. 1. W. u. A. 91.514/655/1302

PARIFIKAT - GZ 13408/24



Ger. - Bez. WELS

Kat. - Gem. WIMSBACH

Kat. - Gem. - Nr. 51129

Obergeschoss

Naturaufnahme 1 : 100

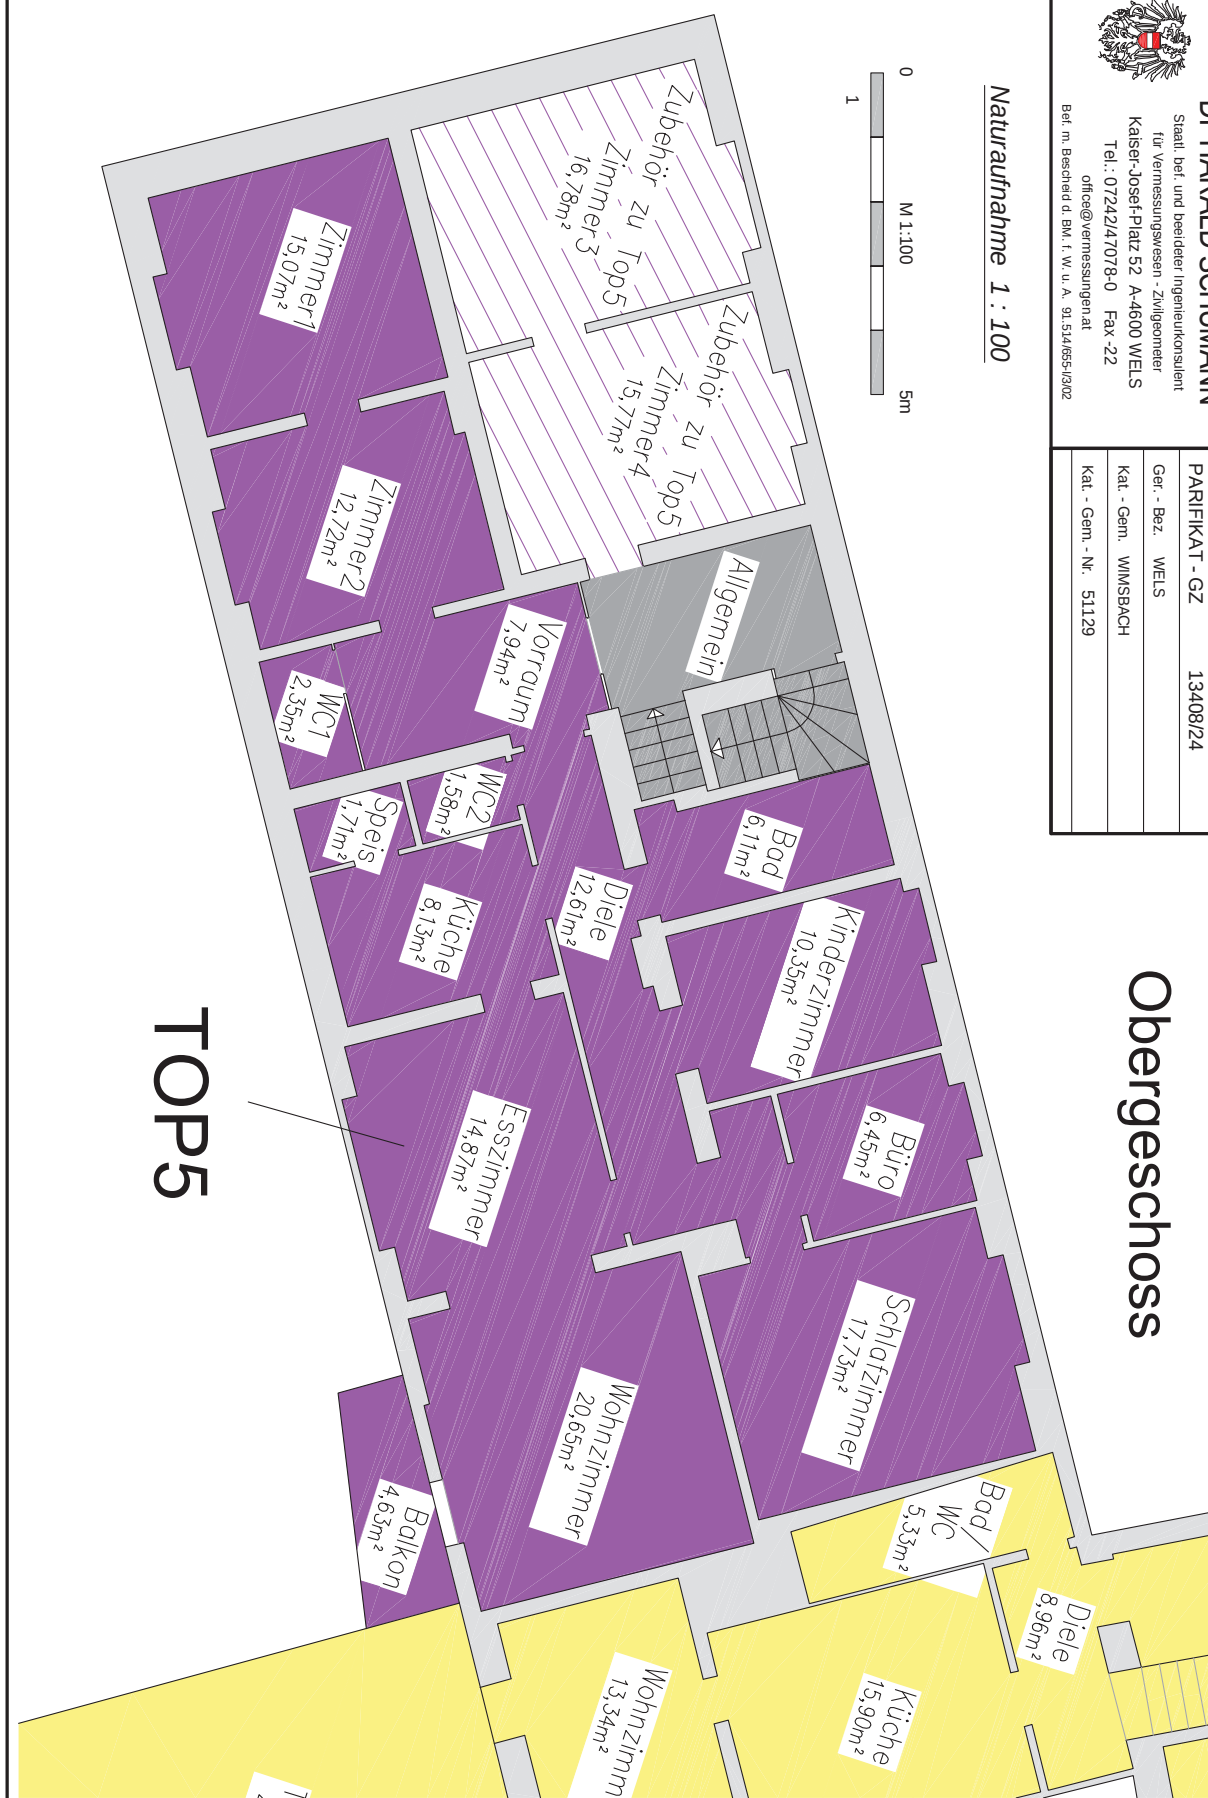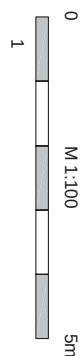



DI HARALD SCHUMANN

Staatl. bef. und beeideter Ingenieurkonsulent
für Vermessungswesen - Zivilgeometer

Kaiser-Josef-Platz 52 A-4600 WELS

Tel.: 07242/47078-0 Fax -22

office@vermessungen.at

Bef. m. Bescheid d. BM. f. W. u. A. 91.514/655-I/3/02

PARIFIKAT - GZ 13408/24

Ger. - Bez. WELS

Kat. - Gem. WIMSBACH


Kat. - Gem. - Nr. 51129

Wels am 18.03.2024

Keller

0 M 1:100 5m
1

Naturaufnahme 1 : 100

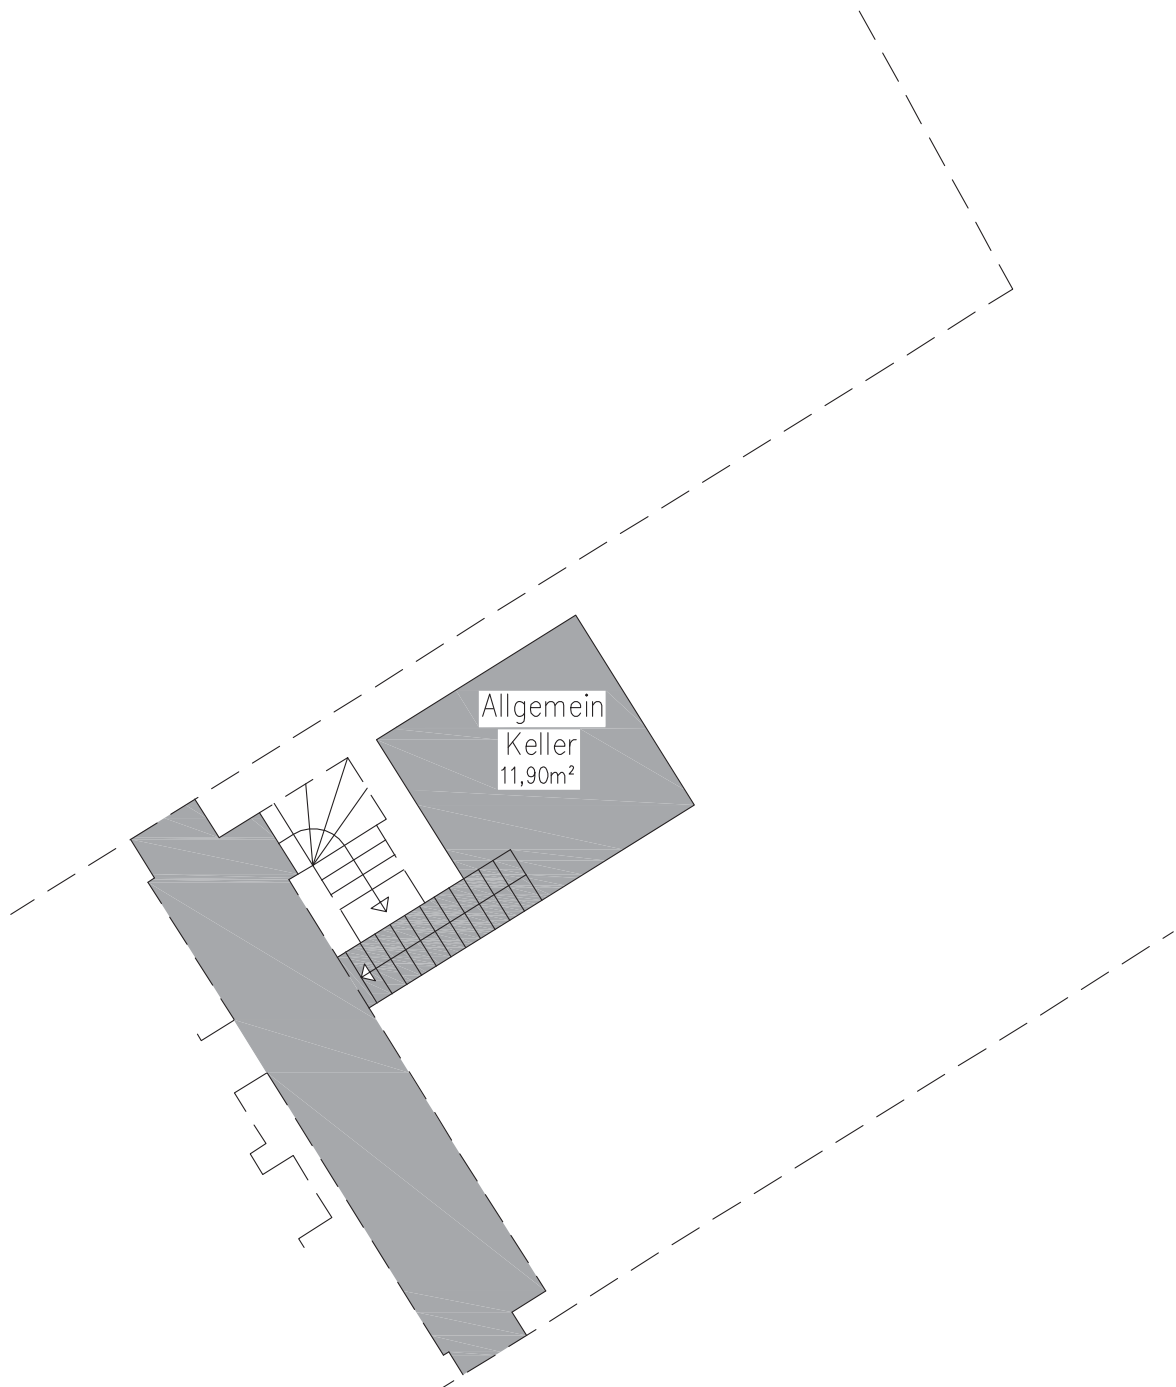

**DI HARALD SCHUMANN**

Staatl. bef. und beeideter Ingenieurkonsulent

für Vermessungswesen - Zivilgeometer

Kaiser-Josef-Platz 52 A-4600 WELS

Tel.: 07242/47078-0 Fax -22

office@vermessungen.at

Bef. m. Bescheid d. BM. f. W. u. A. 91.514/655-I/3/02


PARIFIKAT - GZ 13408/24

Ger. - Bez. WELS

Kat. - Gem. WIMSBACH

Kat. - Gem. - Nr. 51129

Wels am 18.03.2024

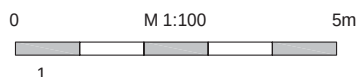ErdgeschossNaturaufnahme 1 : 100