

EINREICHPLAN

Agrarbezirksbehörde Graz
8011 Opernring 7, Postfach 558

Marktgemeinde
8141 Unterpremstätten

Bezirk Graz-Umgebung
Tel. 03136/52405
Fax 03136/5240520

FÜR DEN UMBAU EINES STALLGEBÄUDES
IN EIN WOHNHAUS FÜR

HERRN JOHANN KRENN

MARKTGEMEINDE: UNTERPREMSTÄTTEN

GRUNDSTÜCKNUMMER: 70 / 2

KATASTRALGEMEINDE: HAUTZENDORF

Bei der örtlichen Verhandlung
am 23. Juni 1993 vorgelegen

Plan wurde im Rahmen der Begutachtung
vom örtlichen Raumplaner geprüft.
Allfällige Änderungen sind im Bescheid
vorzuschreiben.

Gutachten Nr. 2463

Graz, am 21.06.1993



Arch. Dipl.-Ing. Bruno Haas
Staatl. bel. u. techn. Ziviltechniker
8010 Graz, Körösstraße 17/III
Telefon 0 316 / 68 14-40-0

VERFASSER

Baubewilligung
erteilt am 17. Aug. 1993
Der Bürgermeister



BAUFÜHRER

Substitut Architekt Dipl. Ing. Heinz Malek
gemäß Bescheid LBD Ia 22 Ha 10-90 v. 29.03.93

Arch.-u. Bauunternehmen
mthierbau Matthias THIER
Ges. m. b. H.
8141 Unterpremstätten
Präbach - Eggersdorf
Tel. 03136/2402 u. 2463

BAUWERBER

Krenn Johann


GRUNDEIGENTÜMER

Krenn Johann

15.6.1992


ERDGESCHOSS

1 : 100

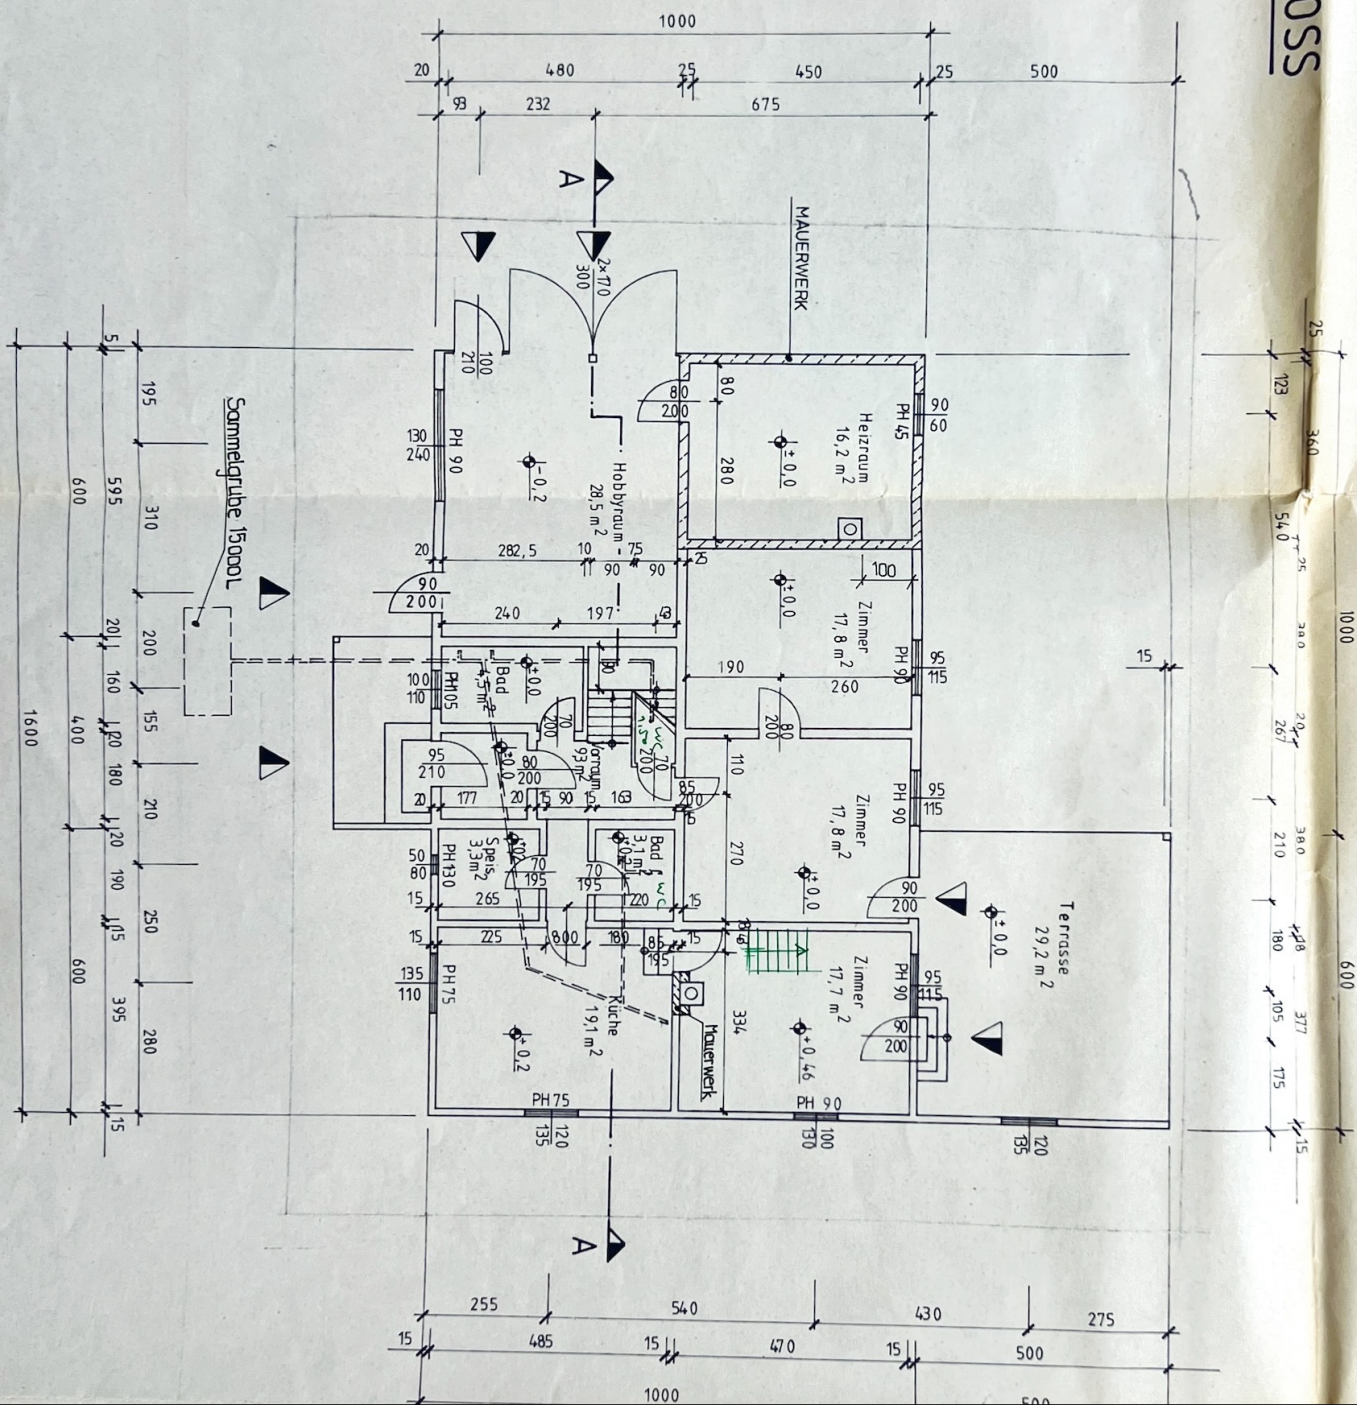


OBERGESCHOSS

1 : 100

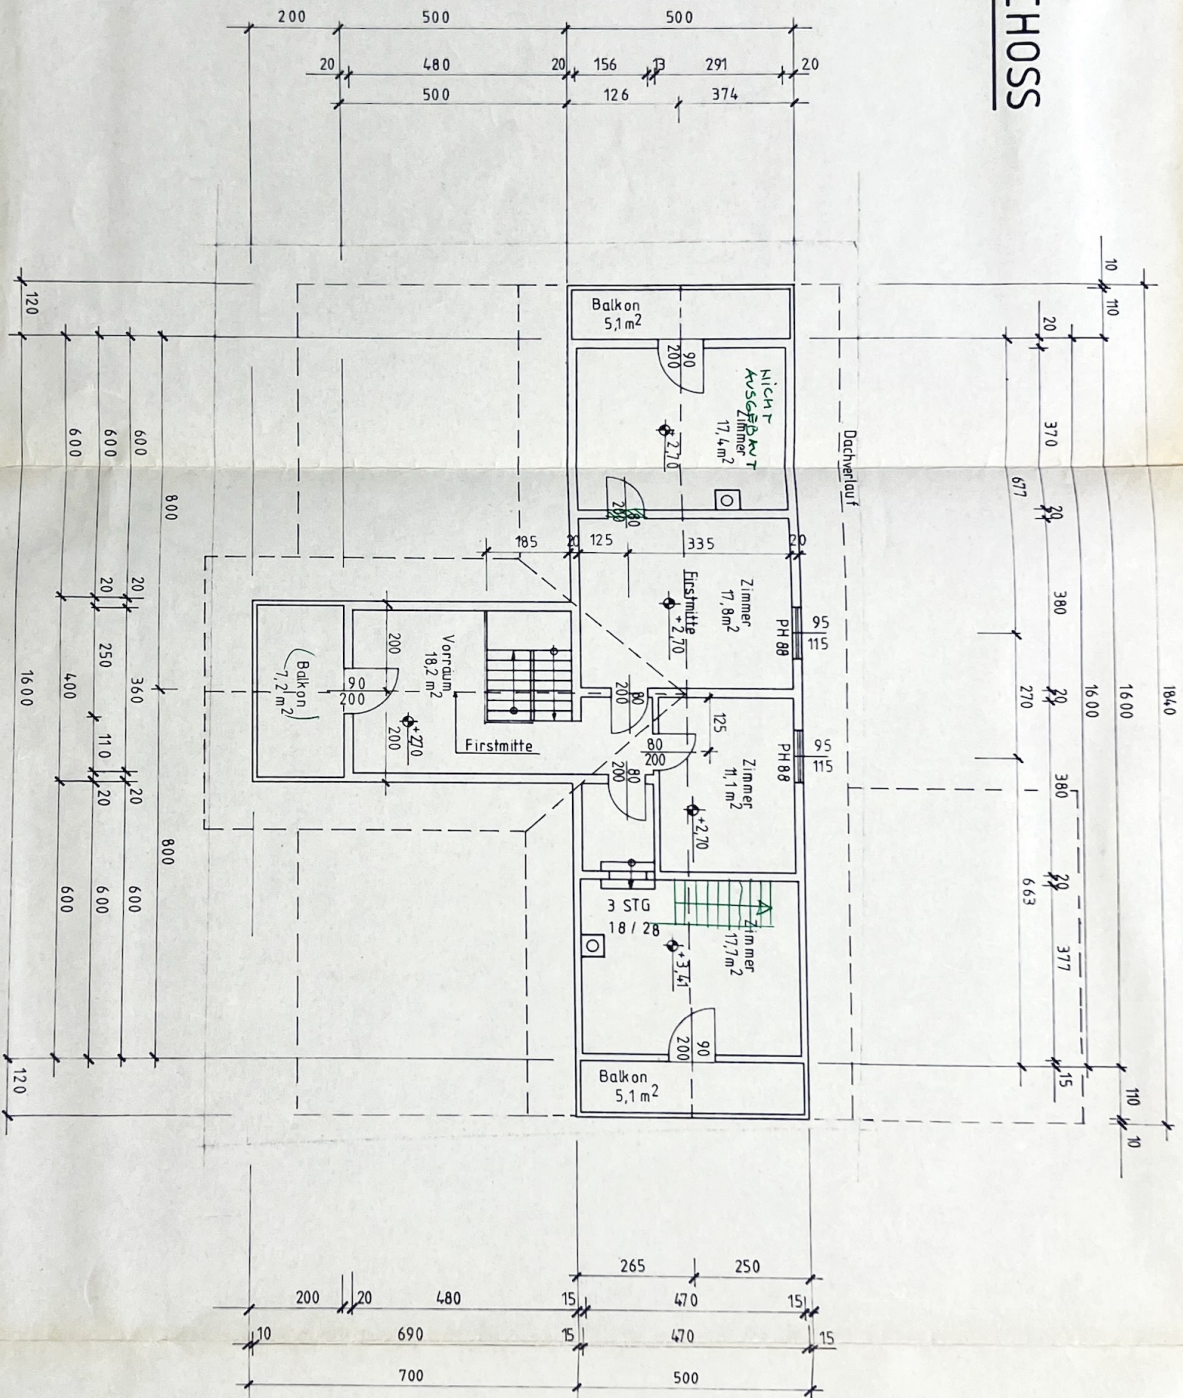

SNITT A-A

1:100

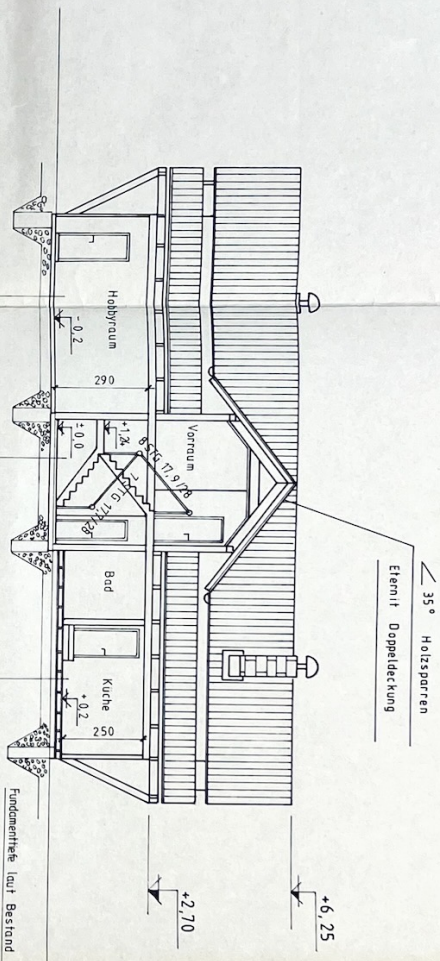


Interboden 12 cm
Schüttung 30 cm

Fliesen	1,5 cm
Estrich	5 cm
Unterboden	12 cm
Rolleitung	30 cm

Stabparkett	2,2
Schiffboden	2,2
Balken 8/10 dazwischen Dämmung	
Holzträger	10/16
Luftraum	


OBERGESCHOSS

1:100

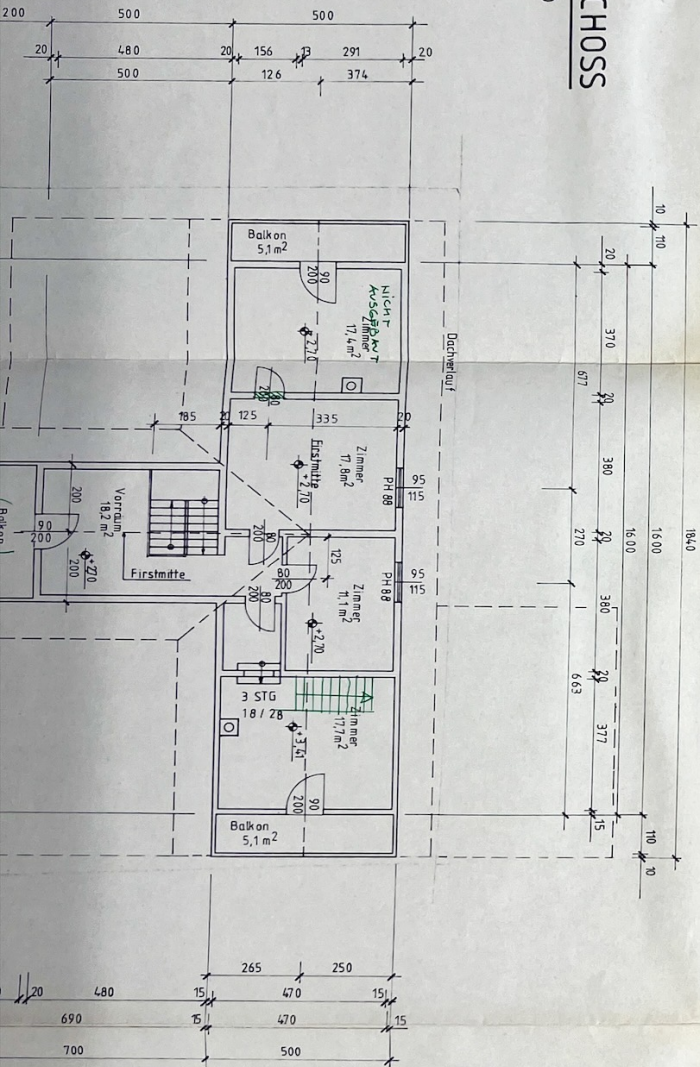



ANSICHT NORD

1 : 100

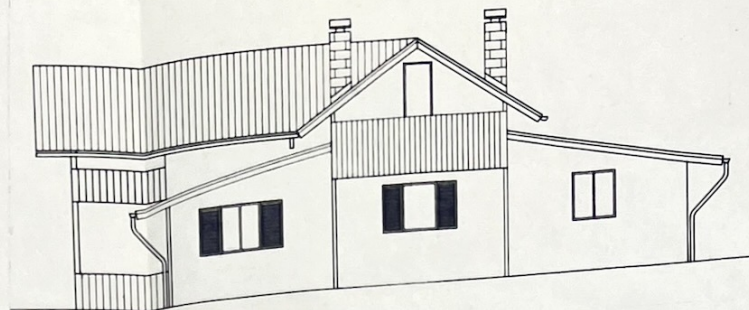


ANSICHT WEST

1 : 100

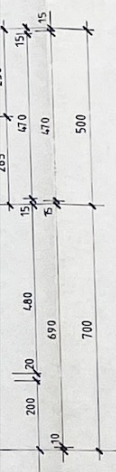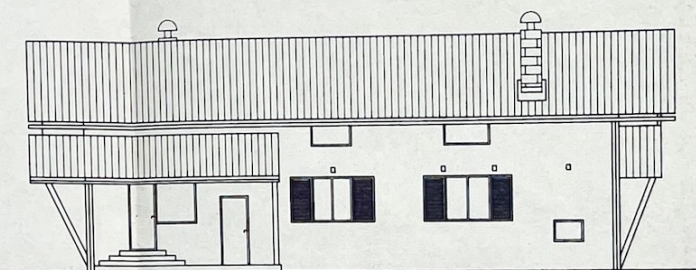


ANSICHT SÜD


1:100

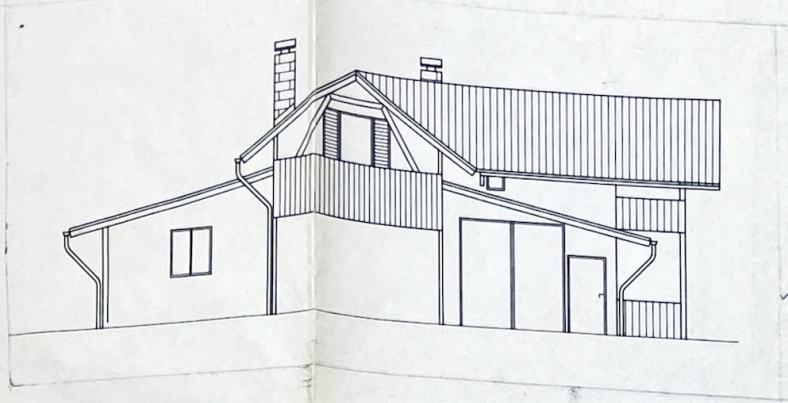

LAGEPLAN


1:1000

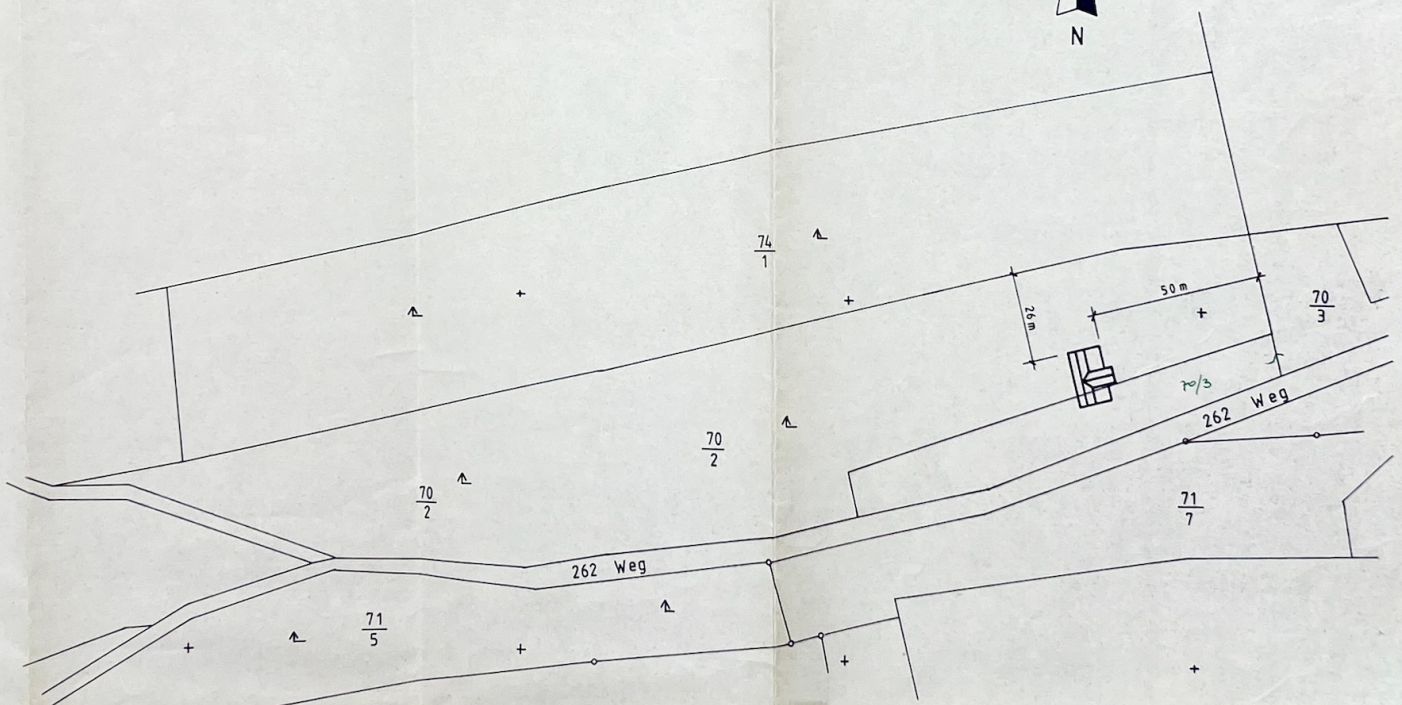

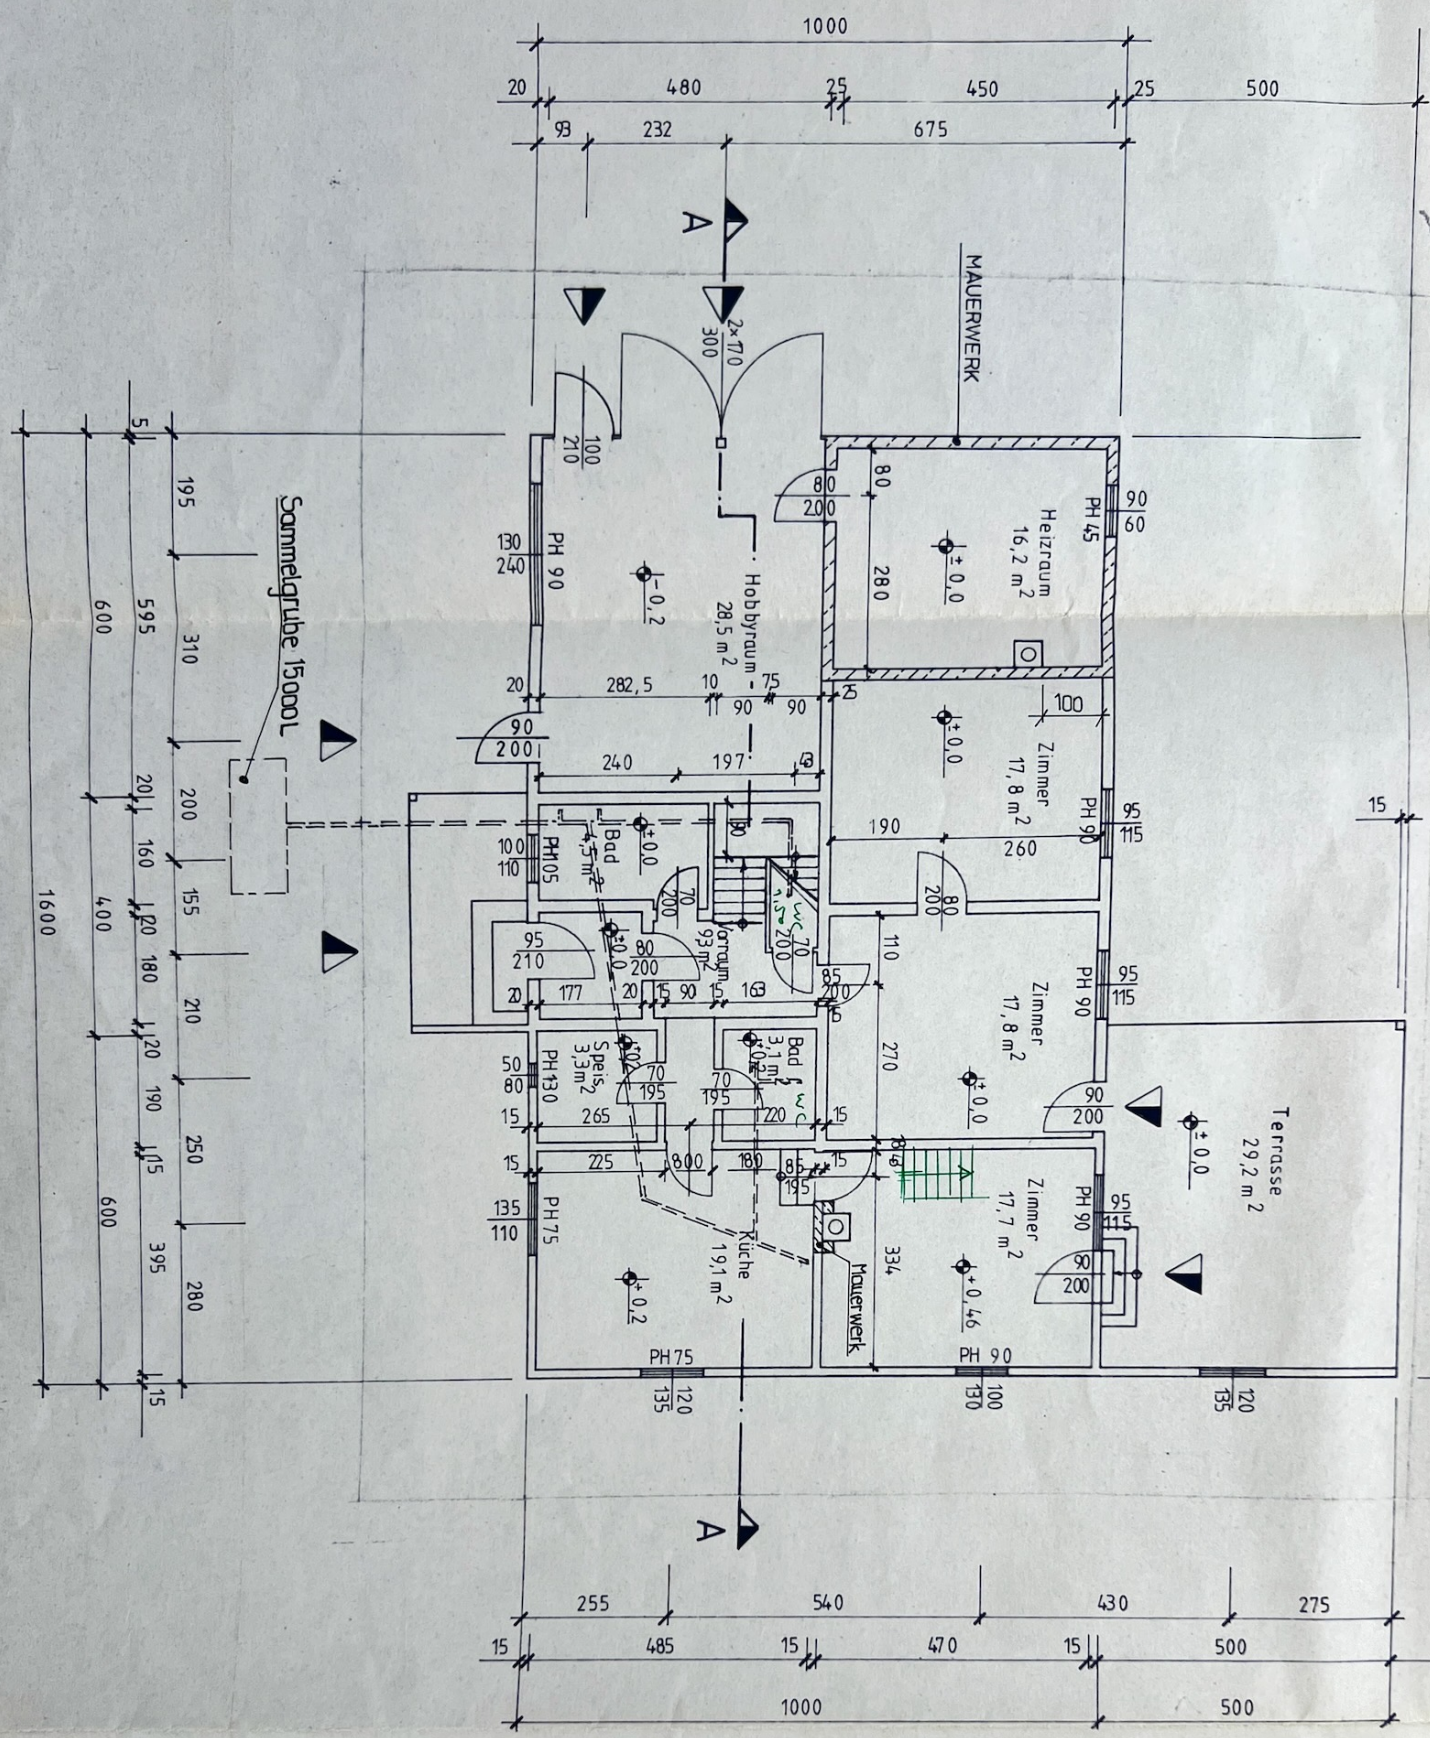


OBERGESCHOSS

1 : 100

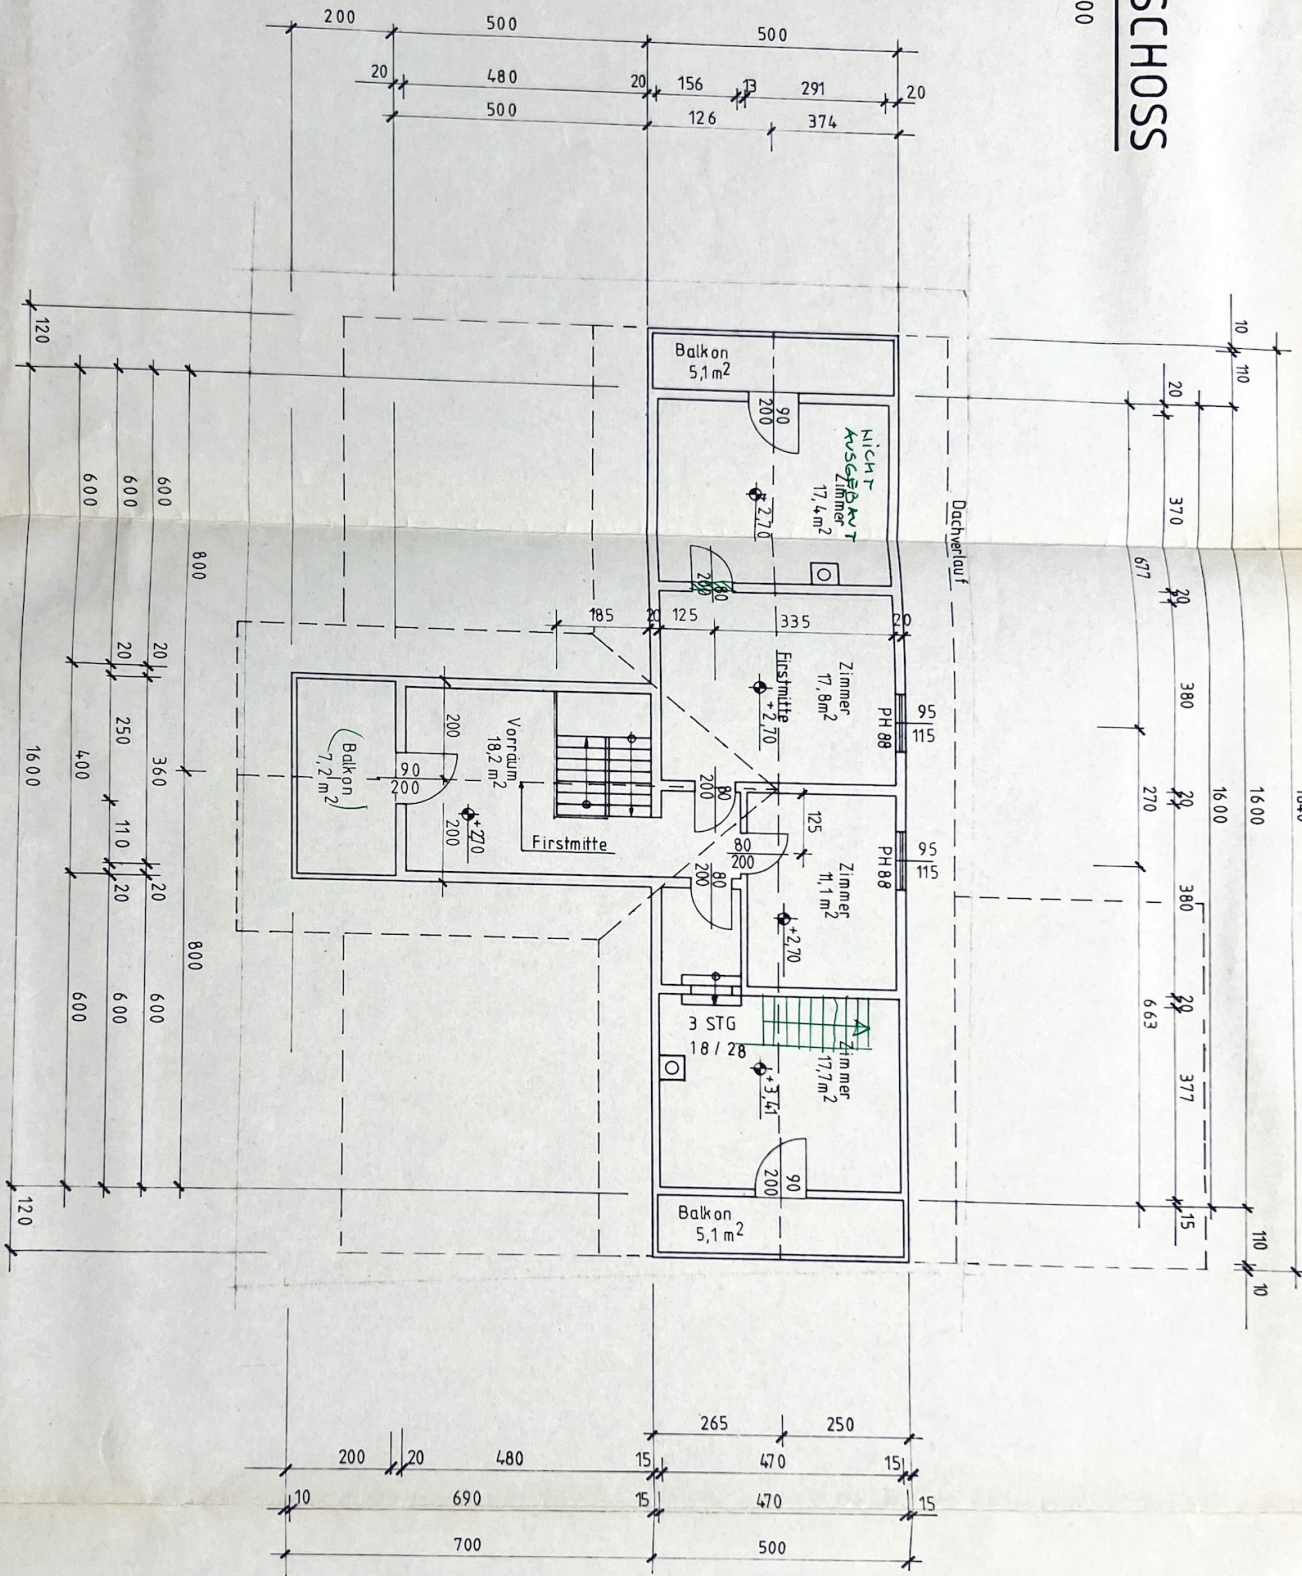

SCHNITT A-A

1:100

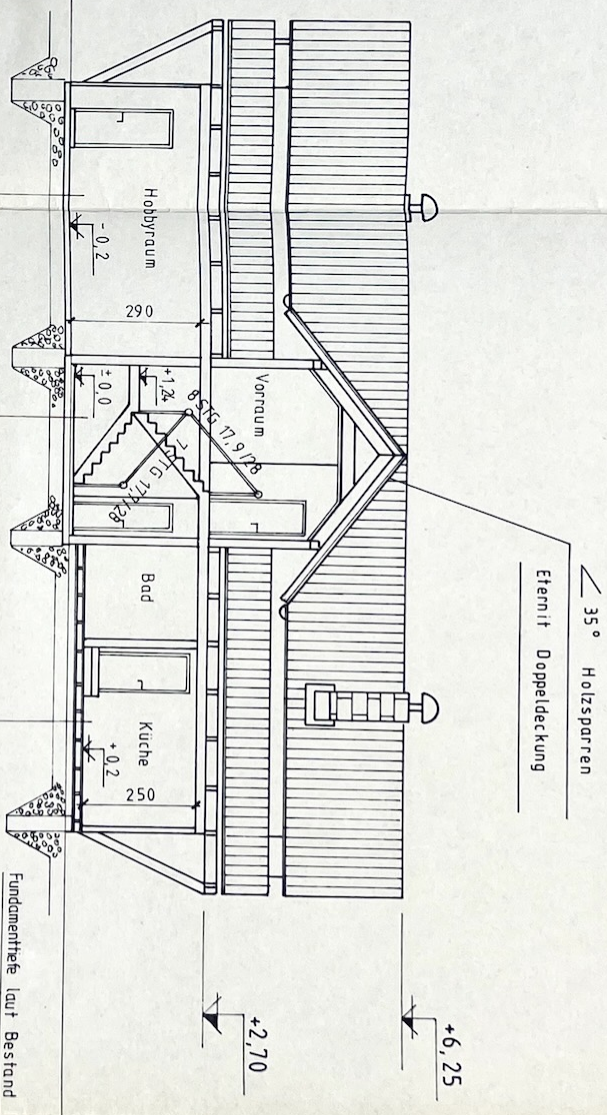

Interbe ton 12 cm
Rollierung 30 cm

Fliesen 1,5 cm
Estrich 5 cm
Unterbe ton 12 cm
Rollierung 30 cm

Straparkett 2,2
Schiffboden 2,2
Balken 8/10 dazwischen Dämmung
Holztäger 10/16
Luftraum

OBERGESSCHOSS

1:100

