



PLAN ZUR ERBAUUNG EINES WOHNHAUSES UND LAGERHALLE IN WIEN 12. MICHAEL BERNHARTO
 E. Z. 11 GRDB. GAUDENS DORF FÜR H. BENOIT VERSCHÜREN ELEKTRO - SCHWEISSEREI W
 MASSTAB 1:100


ERDGESCHOSS

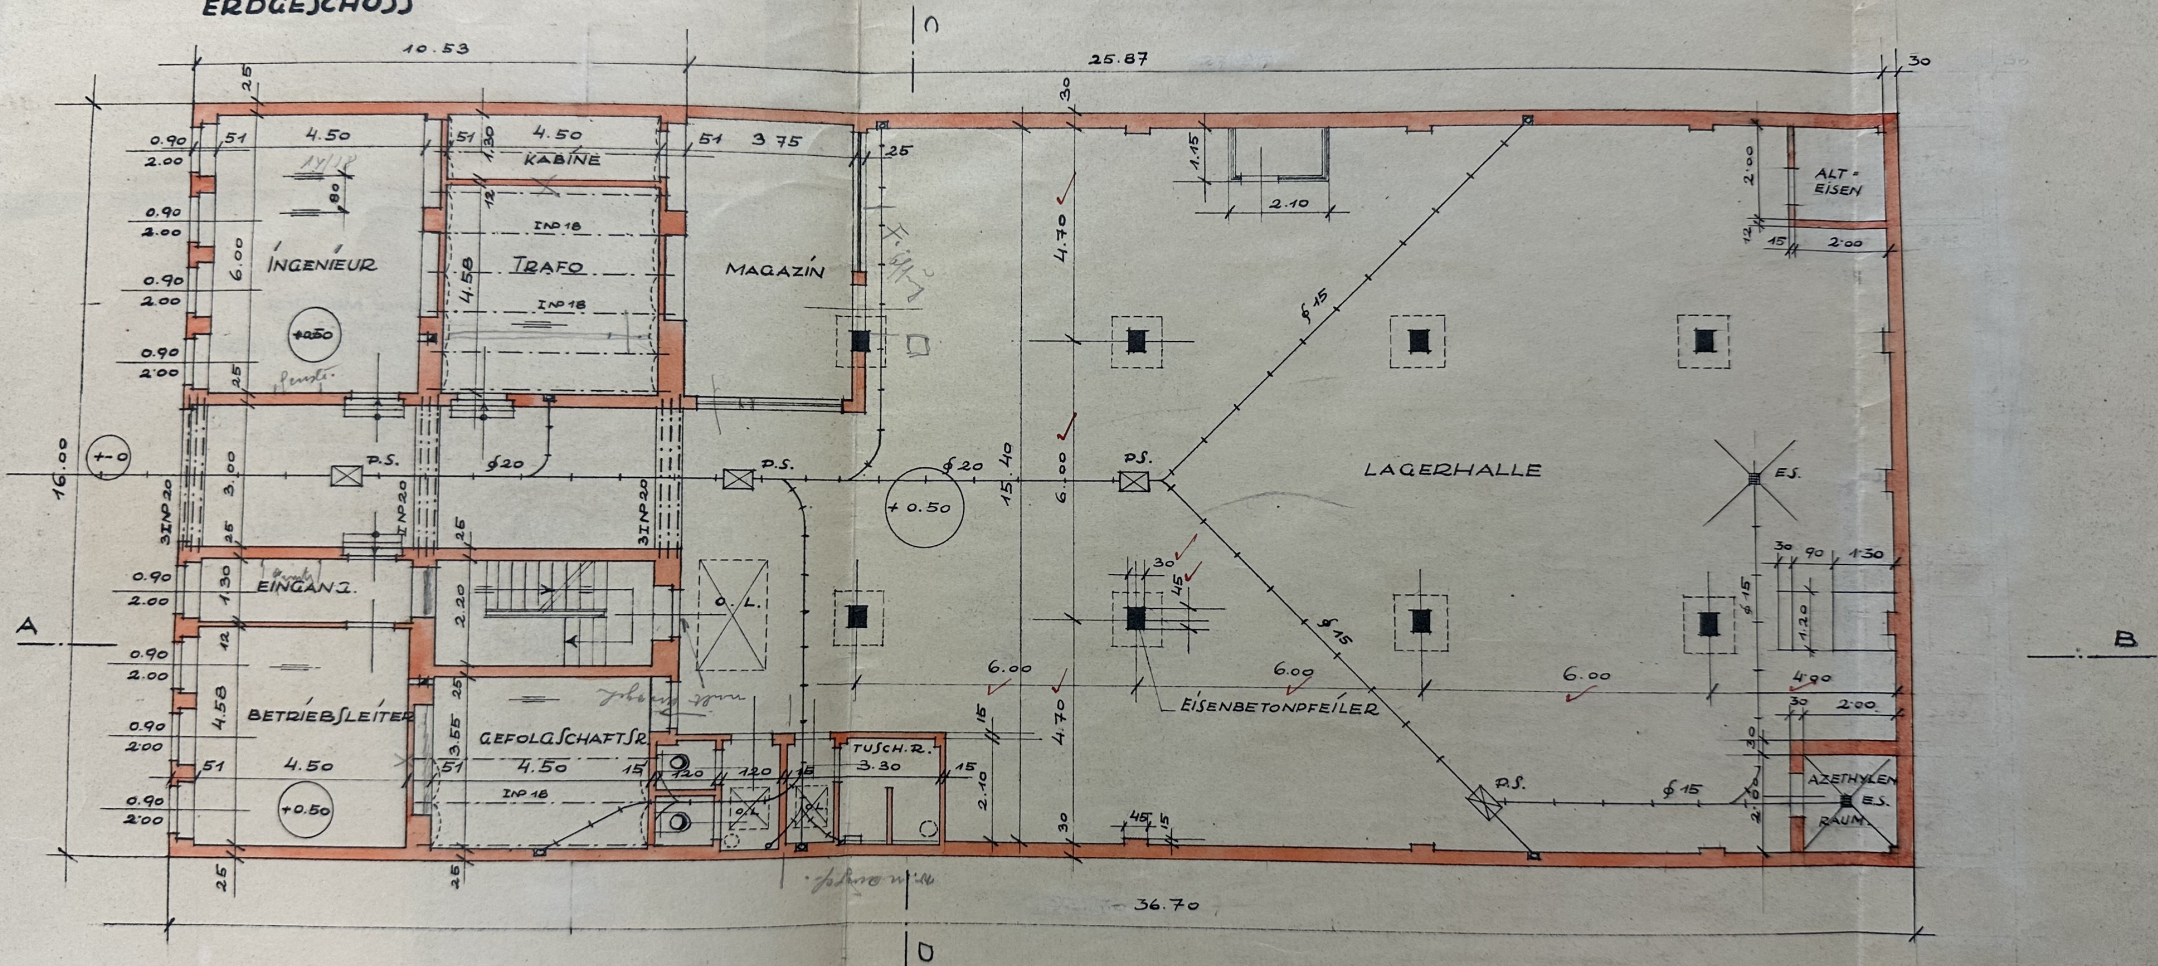


KELLER

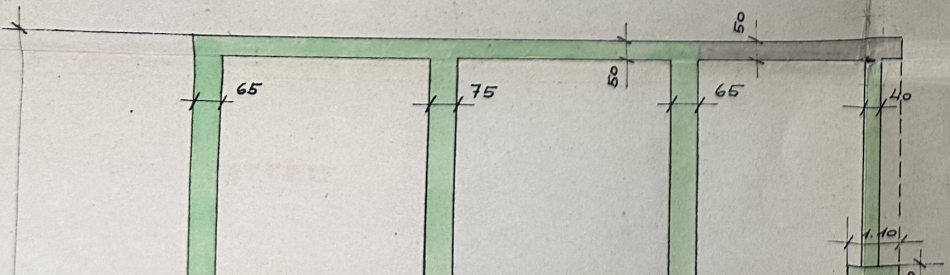

1. 2. UND 3. STOCK.

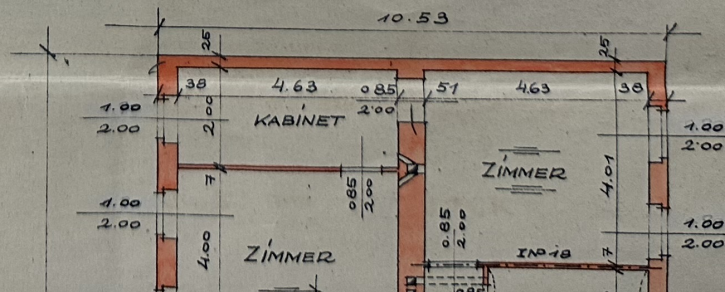

DACHBODEN

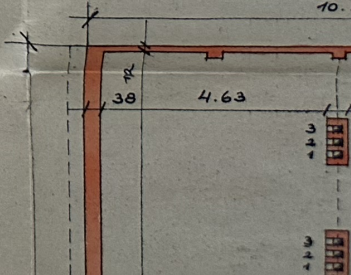



Schnitte, Fassade u. Lageplan

- C - 1

zur Erbauung eines Wohnhauses und Lagerhalle in Wien XII.,
Michael Bernhardsgasse 3, E.Z. 11 Grdb.Gaudenzdorf
für Herrn Benoit Verschüeren, Elektroschweisserei
wohnh. Wien I., Franz Josefskai 39.

Wiener Magistrat

Magistratsabteilung 37

Bau-, Feuer- und Gewerbepolizei

Bez. X-XIX und XXI-XXVI

Genehmigt gemäß § 70 B. O. f. Wien

M. Abt. 37 22 - 294 1939

Wien, am 10. März 1949



Der Abteilungsleiter:




i-v. Kary

KONSENS 39/49


PLAN ZUR ERBAUUNG EINES WOHNHAUSES UND LAGERHALLE IN WIEN 12 MICHAEL BERNHARTG. 3
E.Z. 11 GRDB. GAUDENS DORF FÜR H. BENOIT VERSCHÜREN ELEKTRO-SCHWEISSEREI WOHNH. WIEN I, FRANZ-JOSEFSKAI 39
MASSTAB 1:100

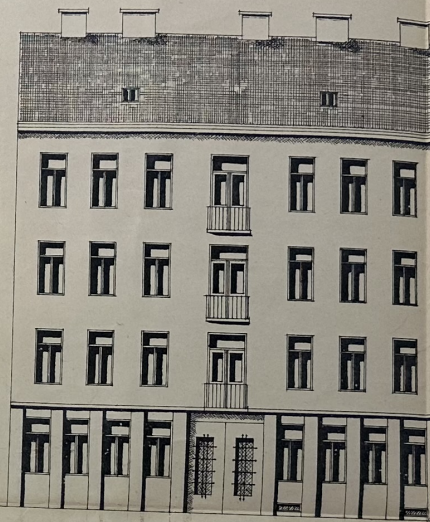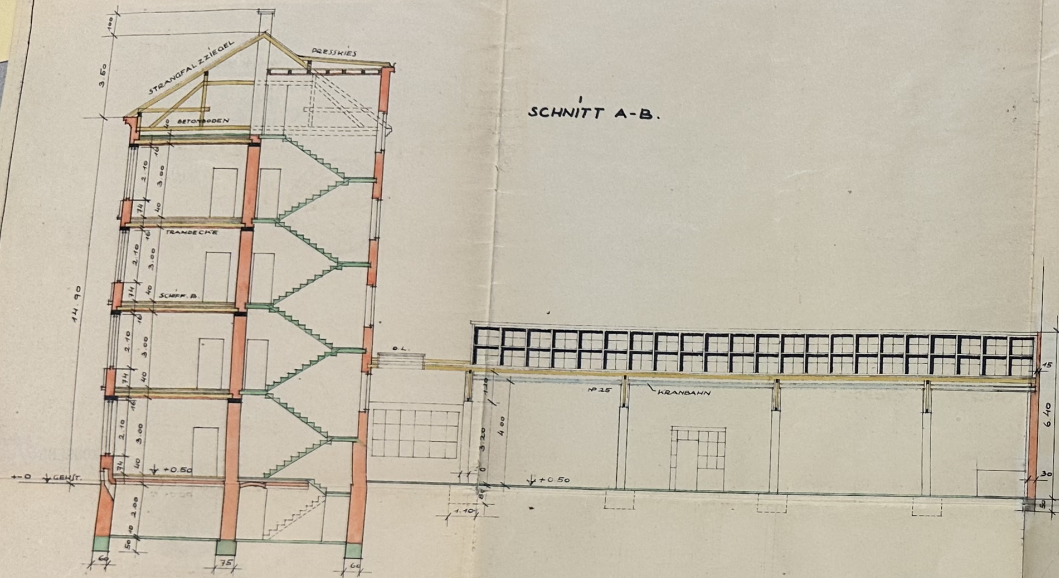

SCHNITT C-D.

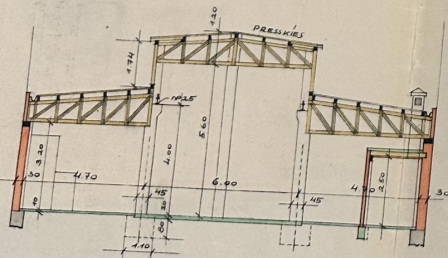

LAGEPLAN 1:500

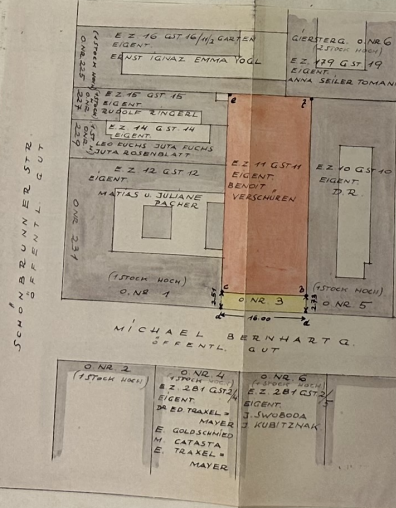

N.E.G. 16.00 x 140 = 2.240.-

DER GRUNDEIGENTÜMER:

DER BAUHERR:


DER BAUFÜHRER:

[Signature]


[Signature]

R. KOTSCHE & A. PARSCH
INGENIEUR-UND ARCHITECTEN
WIEN, K. MARGARETENGASSE 19

WIEN IM NOVEMBER 1948.

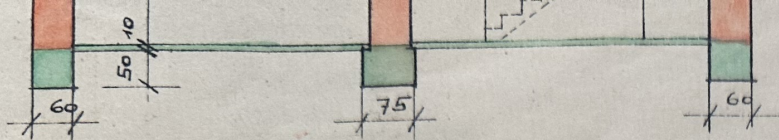

SNITT C-D.

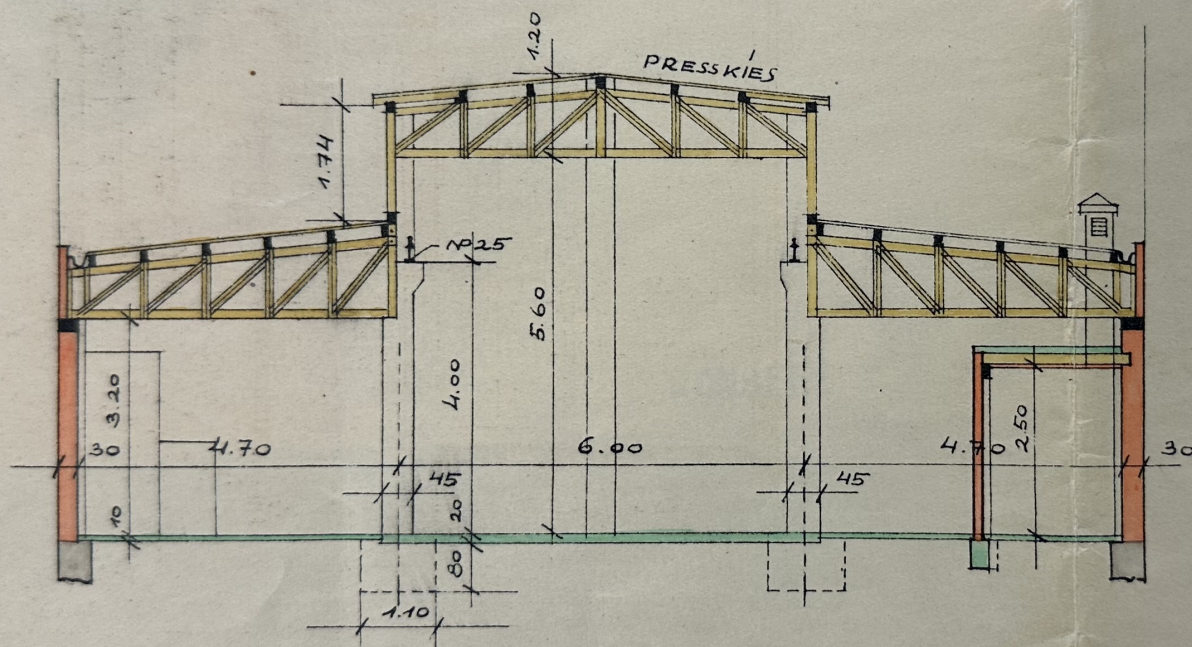

DER GRUNDEIGENTÜMER:

DER BAUHERR:

DER BAUFÜHRER:


[Handwritten signature]

[Handwritten signature]

R. KITSCHKE & A. PAPSCH
HOCH- UND FEUERUNGSBAU
WIEN, K. BERGGASSE 19

LAGEPLAN 1:500

SCHÖNBRUNNER STR.
ÖFFENTL. GUT

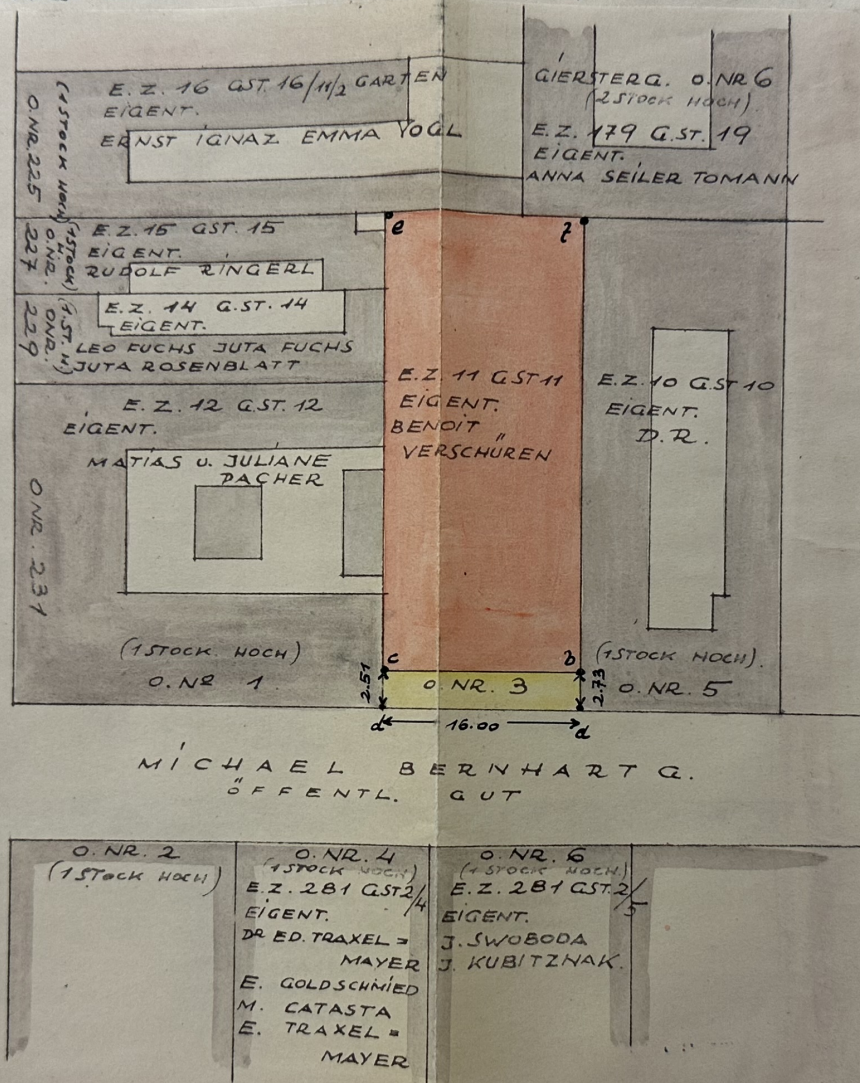

K.E.G: 16'00 x 140 = 2.240


DER BAUFÜHRER:

WIEN IM NOV

R. KOTSCH & A. PAPSCH
HOCH- u. FEUERUNGSBAU
WIEN, U. BERGGASSE 19

geschlössen.

12 MICHAEL BERNHARTG. 3
SCHWEISSEREI WOHNH. WIEN I., FRANZ - JOSEFSKAI 39

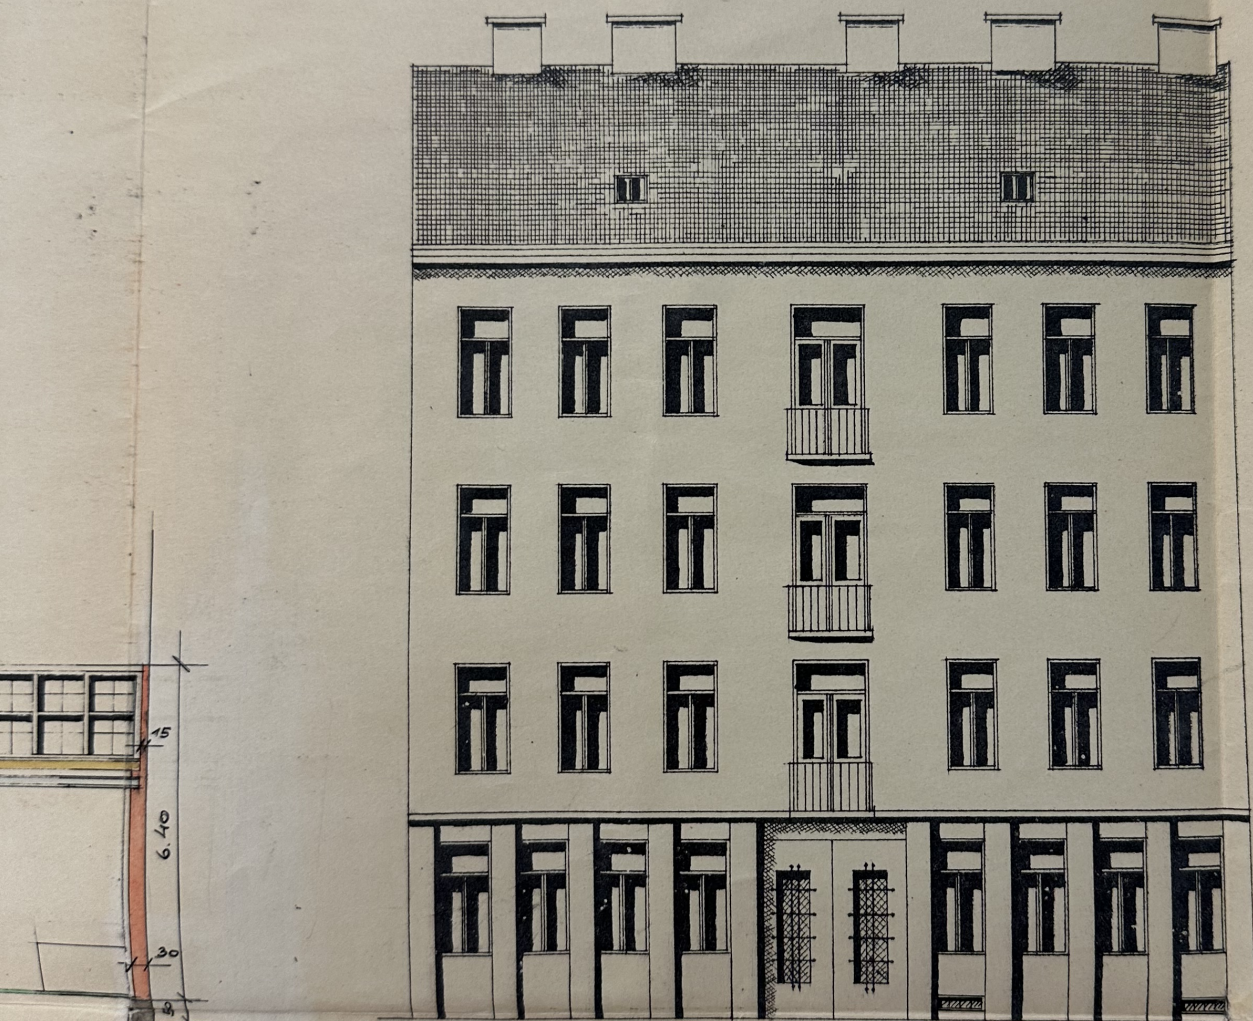


: 500

16/11/2 GARTEN
EMMA YOGEL

GIERSTERG. O. NR 6
(2. STÖCK HOCH)
E.Z. 179 G. ST. 19
EIGENT.
ANNA SEILER TOMANN

PLAN ZUR ERBAUUNG EINES WOHNHAUSES UND LAGERHALLE IN WIEN 12 MICHAEL BE
E.Z. 11 GRDB. GAUDENS DORF FÜR H. BENOIT VERSCHÜREN ELEKTRO-SCHWEISSEREI WO

MASSTAB 1:100

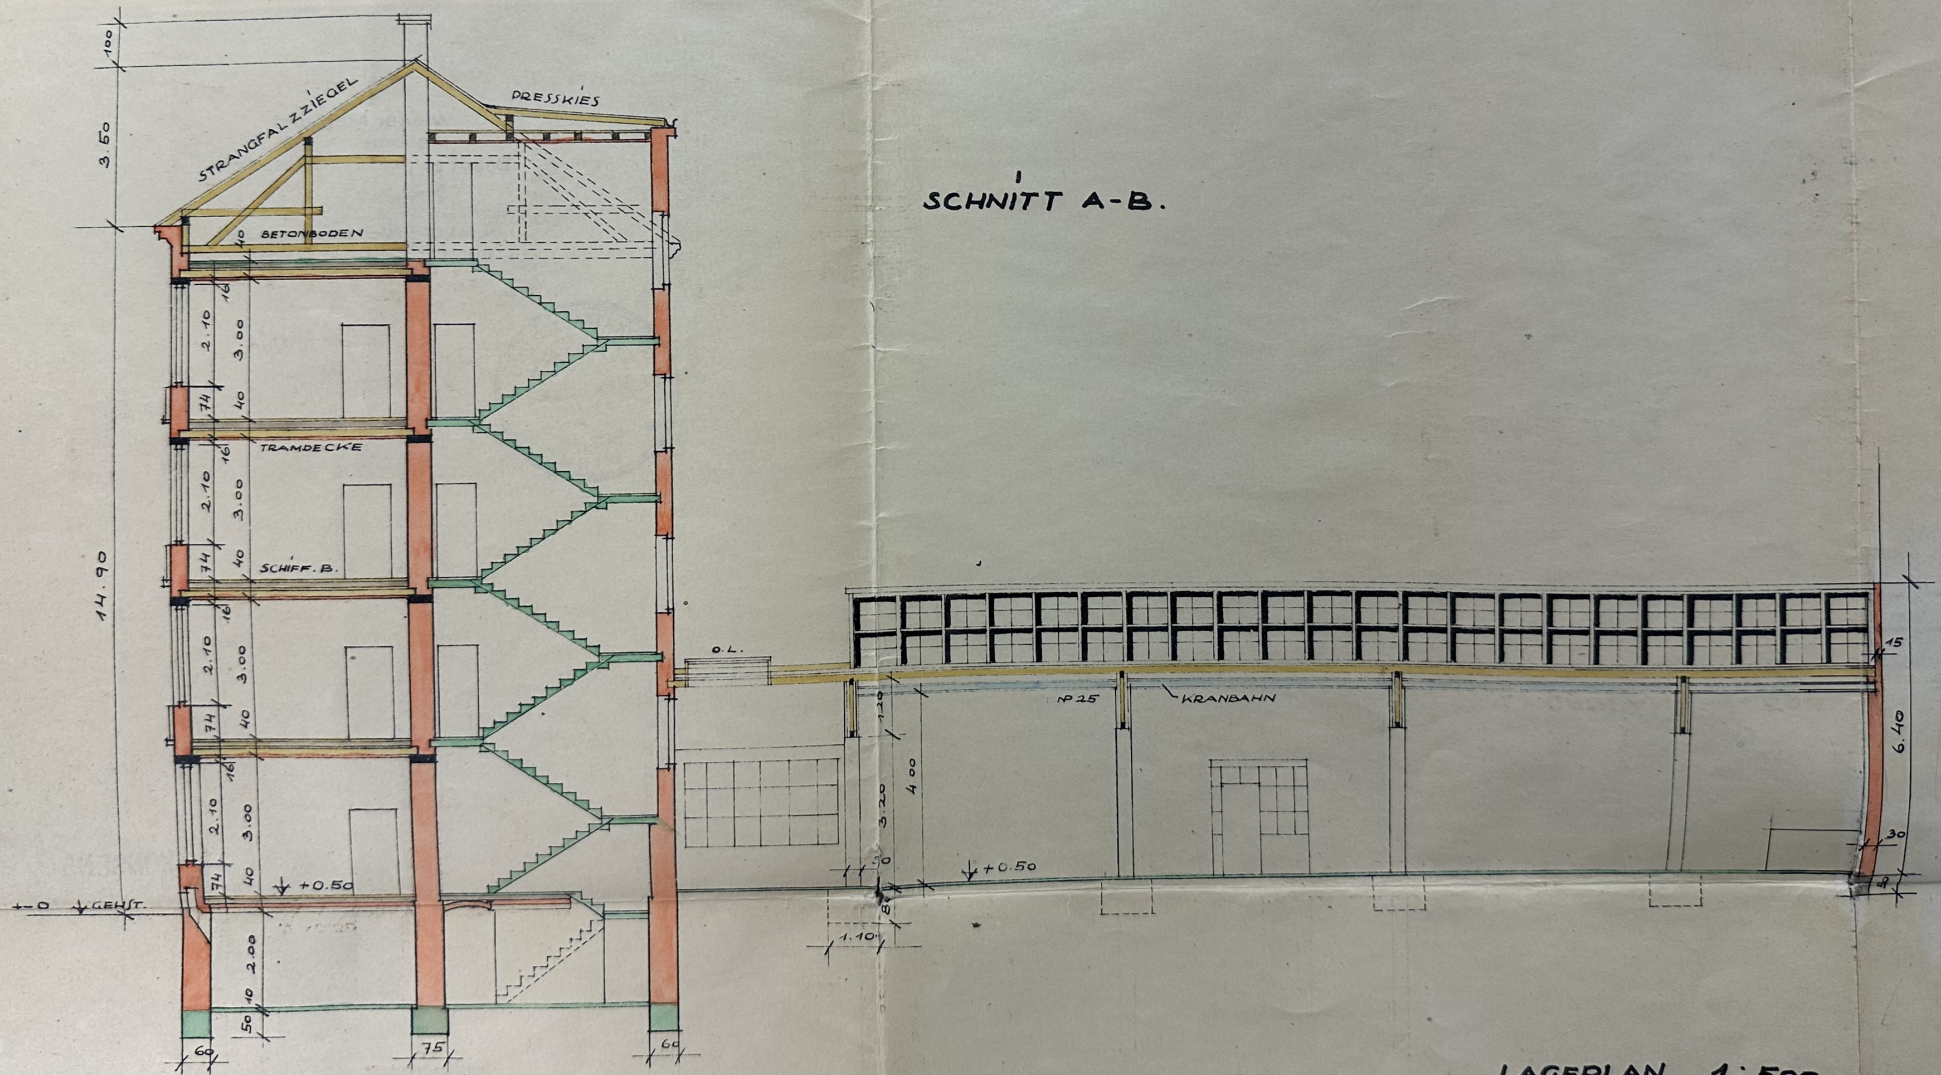

LAGEPLAN 1:500

E.Z. 16 GST 16/11/2 GARTEN
EIGENT.
ERNST IGNAZ SMOLAR

GIERTERG. 0 NR 6
(250000 HOGG)
E.Z. 119 GST 19

Planwechsel

45

C₂

- C -

Auswechslungsplan 1
für ein Wohnhaus und Lagerhalle
in Wien XII., Michael Bernhardgasse 3,
Grdb. Gaudenzdorf, E.Z. II,
für Herrn Benoit Verschueren,
Elektroschweisserei
wohnhaft Wien I., Franz Josefskai 39.



Baubefristung nach
§ 71 der Wr. B. O.

W. v. **37 Magistrat**
Mag. atsabteilung 37
Bau-, Feuer- und Gewerbe Polizei
Bez. X-XIX und XXI-XXVI
Genehmigt gem. § 71 B. O. f. Wien
M. Abt. 37 - 2203 / 19 49
Wien, am 14. März 19 50
Der Abteilungsleiter:




iv. Kauer
OBERSTADTBaurat

KONSENS

39 / 40

ERDGESCHLOSS

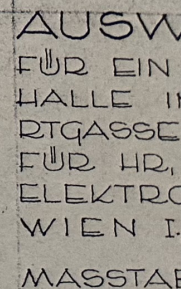



DER GRUN

DER BAU

DER BAUF

LAGE


KELLER

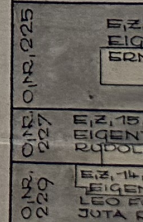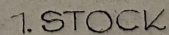


W
U

Plan
Hauptabteil auf
durchgehender Linie
Stiegenbreite
Bauhöhe


ERDGESCHOSS

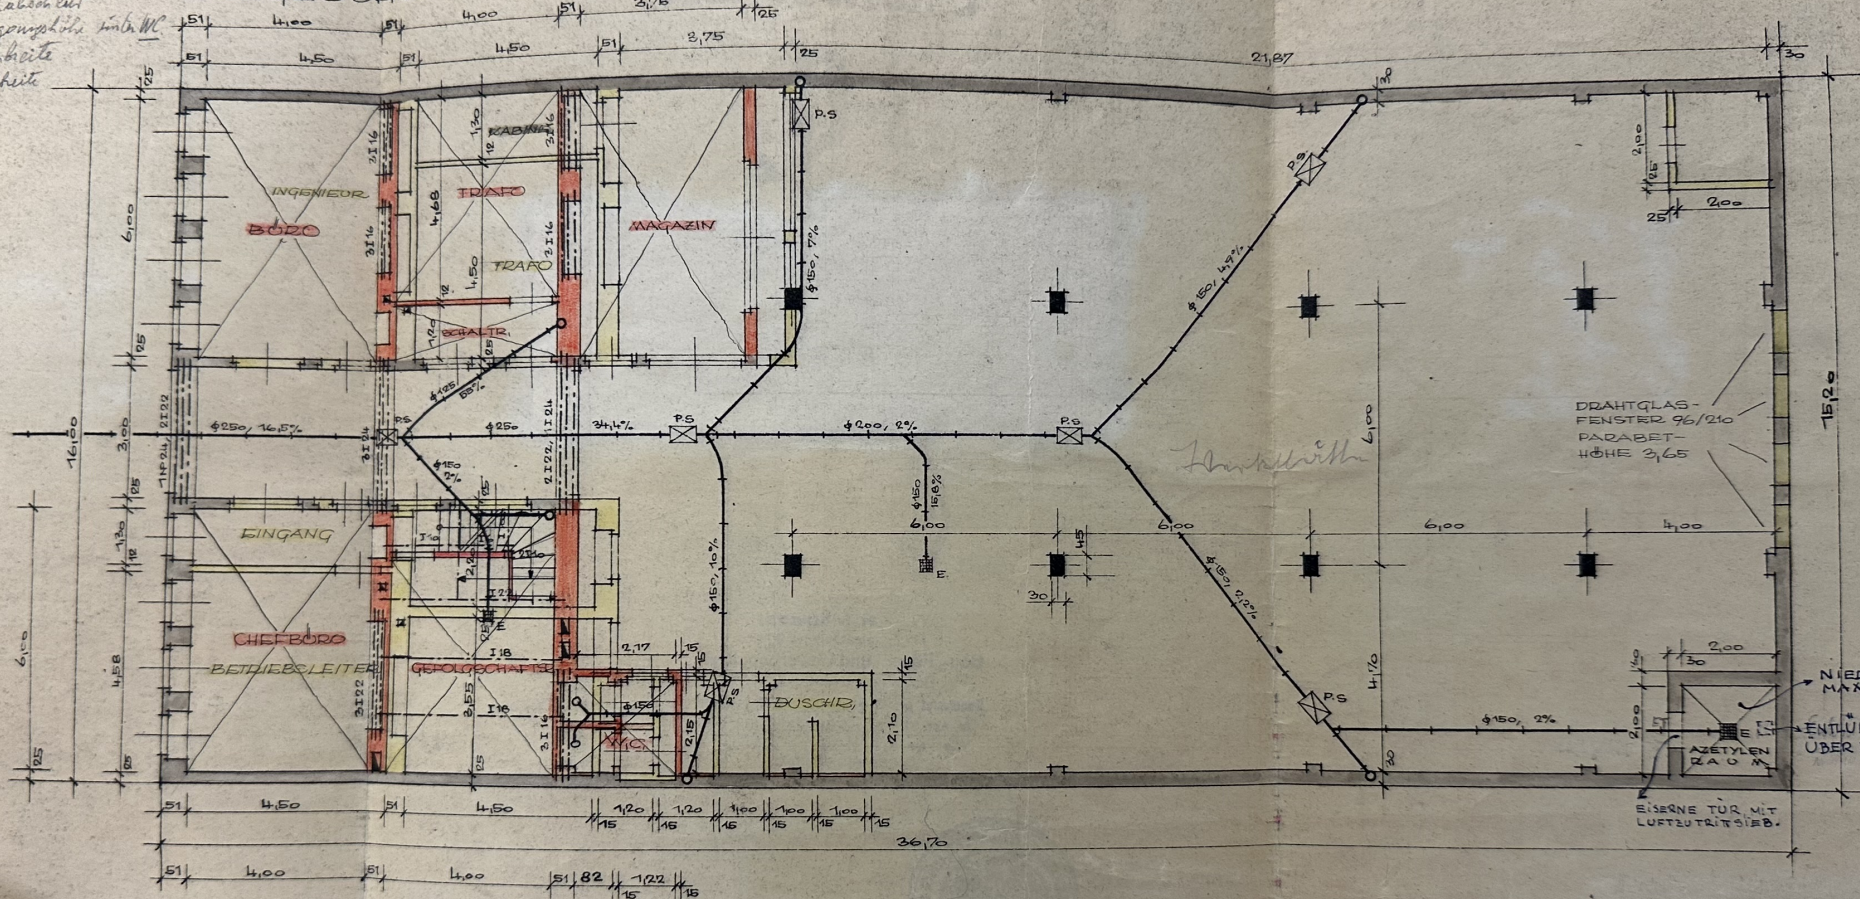

KELLER

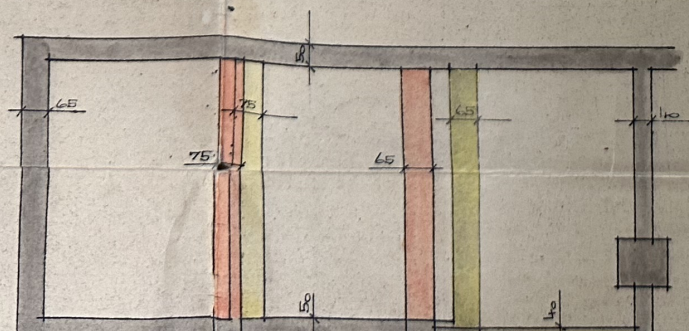

1. STOCK

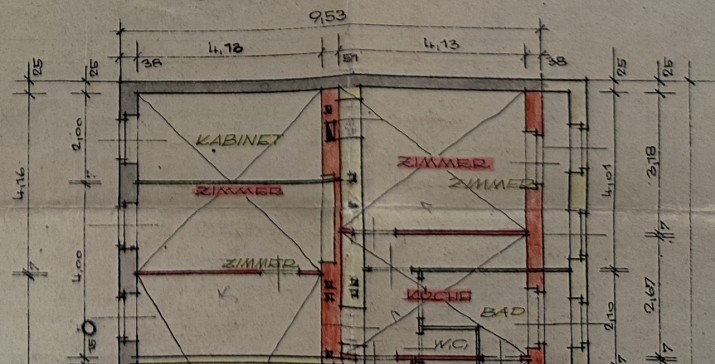

AUS
FÜR D
HALLE
RTGAS
FÜR
ELEK
WIEN
MASS

DER C


DER E

DER E


LAC

ONB, ONB, ONB, 225
227
229


SE

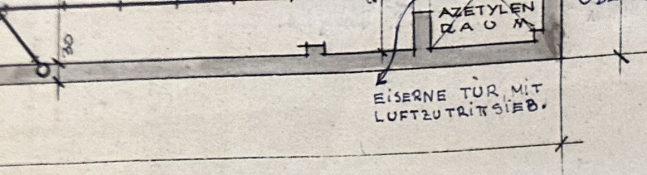

LAGE 1:500

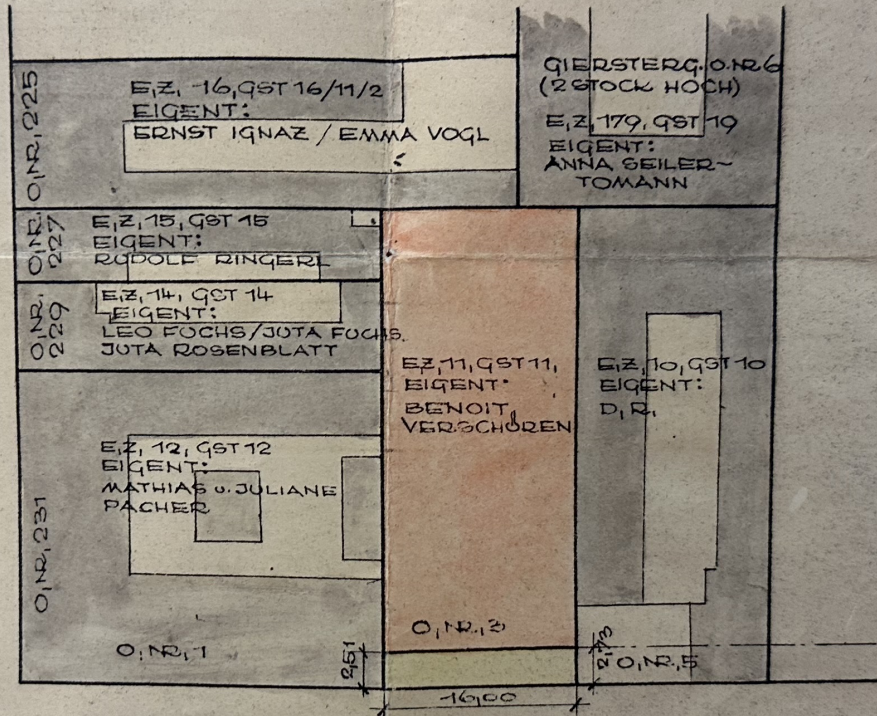

MICHAEL-BERNHARTGASSE

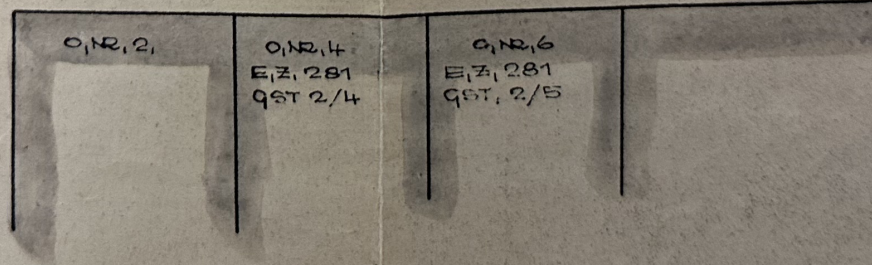


WIEN, AM 3. AUGUST 1949,

Lagerhalle in Wien XII
11 Grdb. Gaudenzdorf
Elektroschweisserei
Josefskai 39.

at
7
repollzel
VI
O. f. Wien
19 19
19

KONSENS 39/49

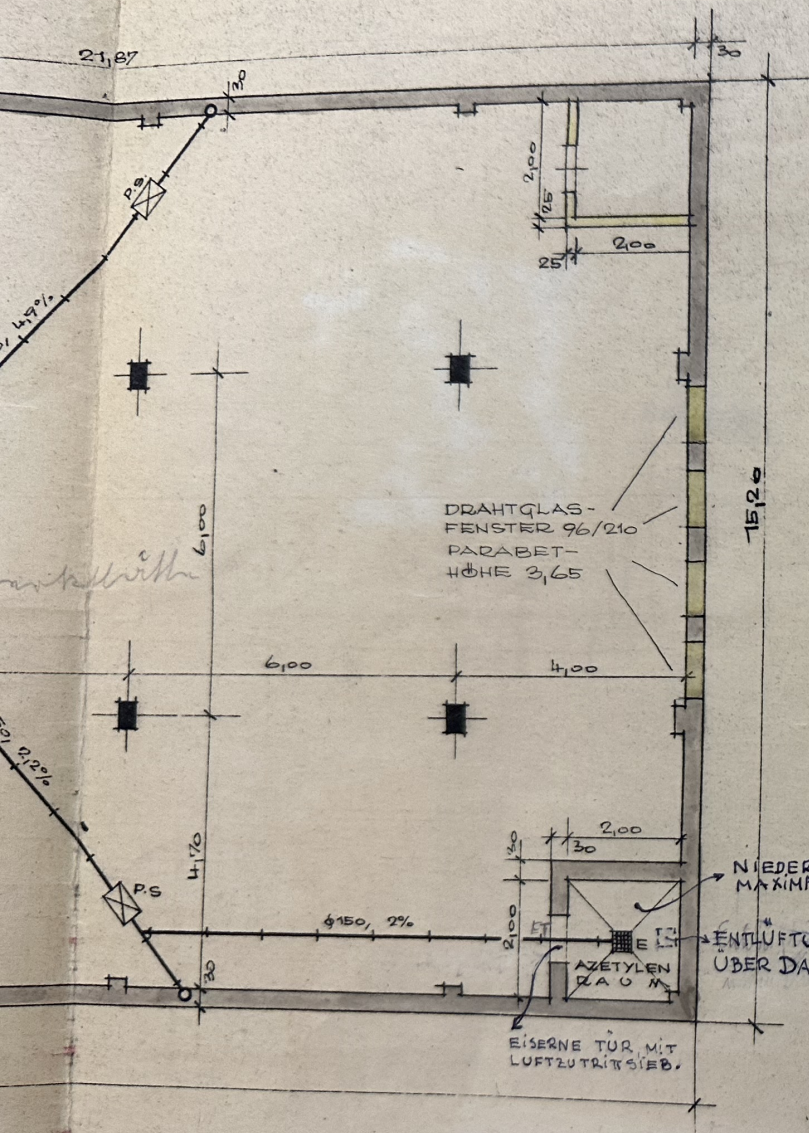

AUSWECHSLUNGSPLAN

FÜR EIN WOHNHAUS UND LAGERHALLE IN WIEN XII., MICHAEL-BERNHARDTGASSE 3, GB, GAUDENSDORF EZ, 11 FÜR HR, BENOIT VERSCHÜREN ELEKTROSCHWEISSEREI // WOHNHAFT: WIEN I, FRANZ-JOSEFSKAI 39.

MASSTAB 1:100

DER GRUNDEIGENTÜMER:

[Signature]

DER BAUWERBER:

[Signature]

DER BAUFÜHRER:

R. KUTSCHE & A. PAPSCH
HOCH- u. FEUERUNGSBAU
WIEN IX. BERGGASSE 7
A 14.5-77 *[Signature]*

LAGE 1:500




Lageplan


Lagerhalle in Wi
11 Grdb. Gaudenz
Elektroschweisse
Josefskai 39.

[Handwritten notes and signatures]
20.10.87

at
7
epollzel
VI
D. I. Wien
19.19
19

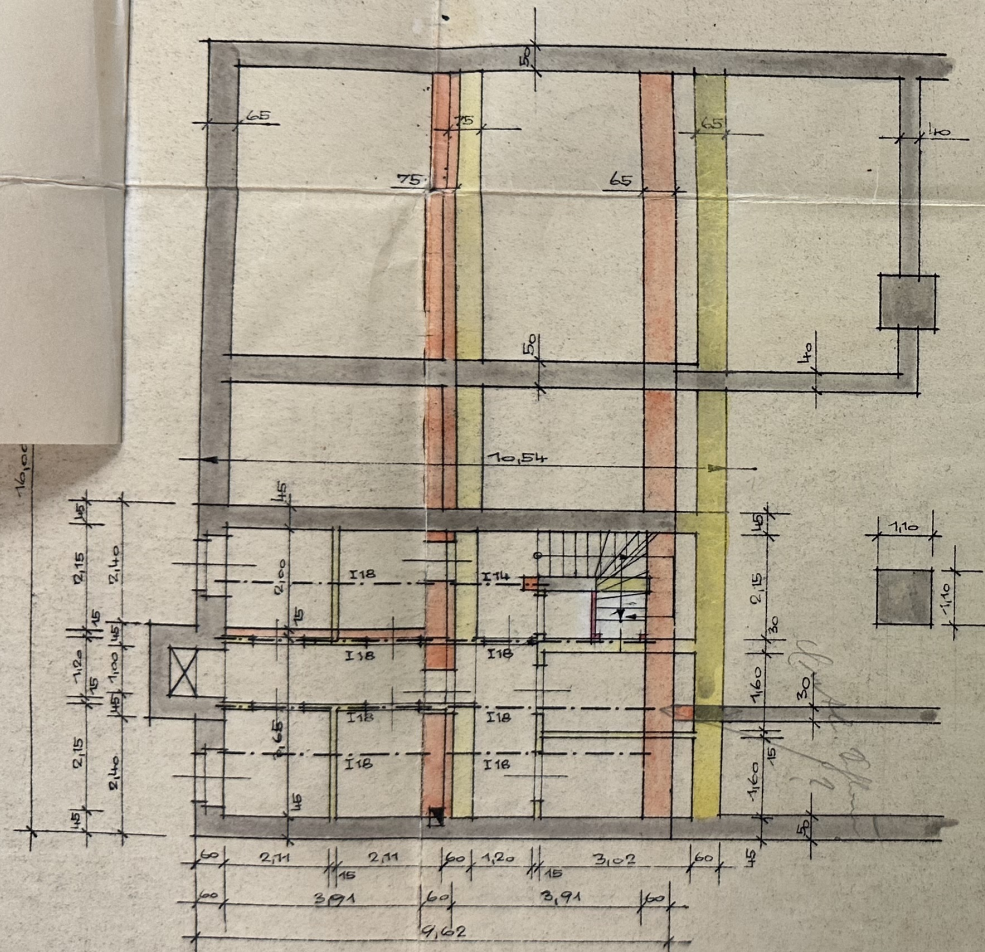[illegible]

Hand-drawn technical drawing of a gas pipeline system. The drawing shows a horizontal pipeline with a vertical branch. The main horizontal line is labeled "AZETYLEN RAUM" (Acetylene Room) and has a diameter of "ø 150, 2%" and a length of "2,000". A vertical branch is labeled "P.S." (Pressure Switch) and has a diameter of "ø 150, 2%". The vertical branch is connected to a horizontal line that is labeled "ENTLÜFTUNGSÜBERLEITUNG" (Ventilation duct). The drawing also shows a "EISERNE TÜR MIT LUFTDICHUNG" (Iron door with air seal) and a "LUFTDICHUNG" (Air seal). The drawing is on a piece of paper with a vertical fold line.

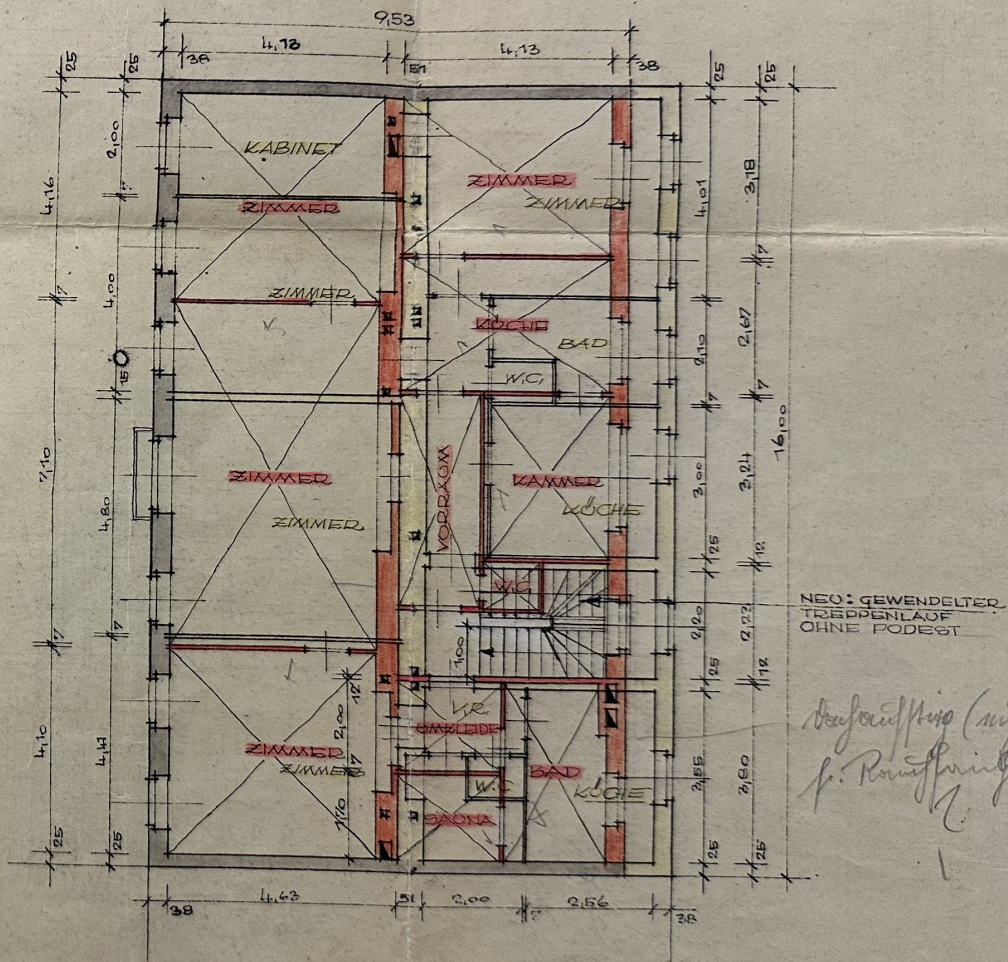

NEU: GEWENDELT
TREPPENLAUF
OHNE PODEST

Beaufortshire (mis. a
p. Beaufortshire)

KELLER

