

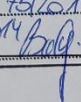


EINREICHPLAN						
A	B	C	D	NEU	ABBRUCH	BESTAND
ÜBER BAULICHE ÄNDERUNGEN IN 2191, HOBERSDORFERSTRASSE 43						
KAT. GEM.: GST.NR.: .334/1 EZ.:				M 1:100	DATUM: 07-03-2014	PLANNR: 07-03-2014
BAUWERBER 				BAUFÜHRER AWMD Bau und Planungs GmbH Springergasse 16/2 1020 Wien Tel.: 0664 325 94 08 Fax: 02246 50 117		
GRUNDEIGENTÜMER 				PLANVERFASSER AWMD Bau und Planungs GmbH Springergasse 16/2 1020 Wien Tel.: 0664 325 94 08 Fax: 02246 50 117		
BEHÖRDE  Marktgemeinde Gaweinstal BUNDESSTEMPEL- GEBÜHR VON 3,99 € ENTRICHTET GIRO/BAR BELEG Nr. 752014 DATUM 21.7.2014 UNTERSCHRIFT 				Marktgemeinde GAWEINSTAL Hierauf bezieht sich der ha. Bescheid vom 21.7.2014, Zl. 340-21/2014 Gaweinstal, am 21.7.2014 (Für den) Bürgermeister: 		

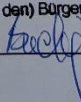

4993/3


4993/4

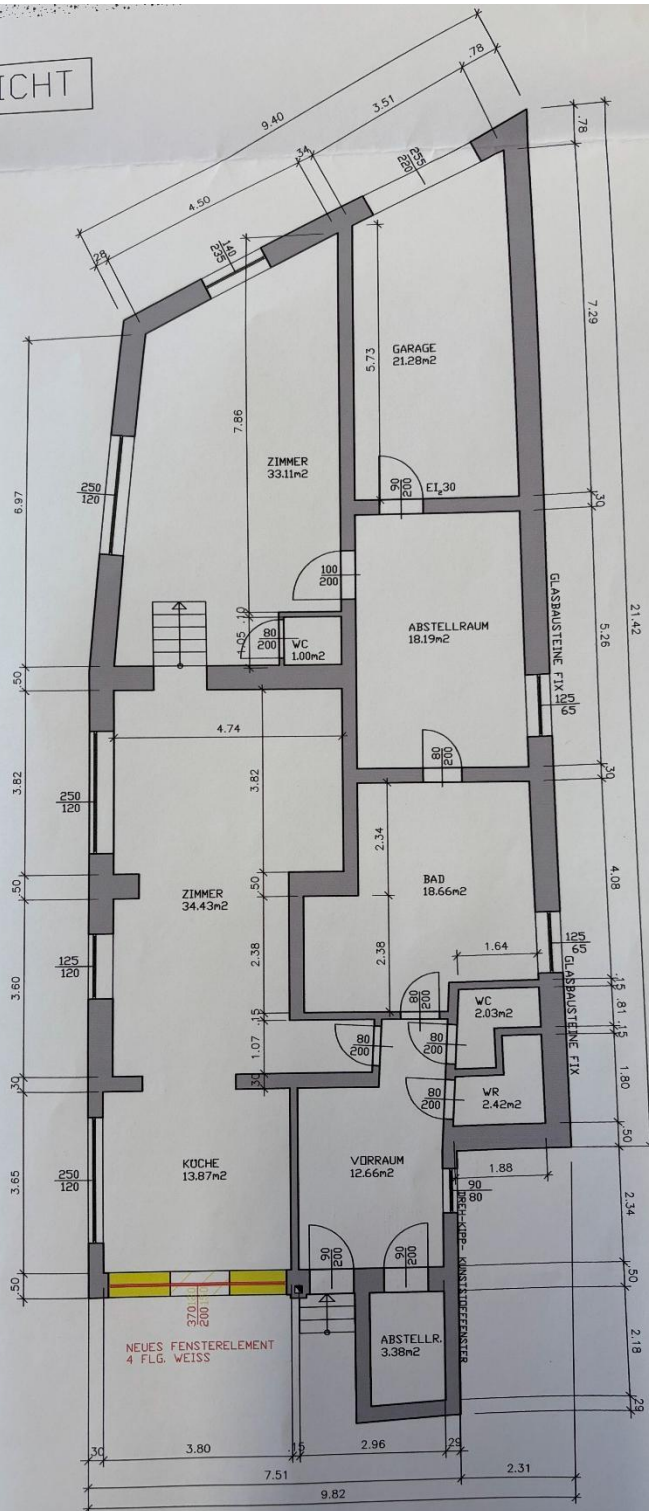

GRUNDRISS



SÜDANSICHT

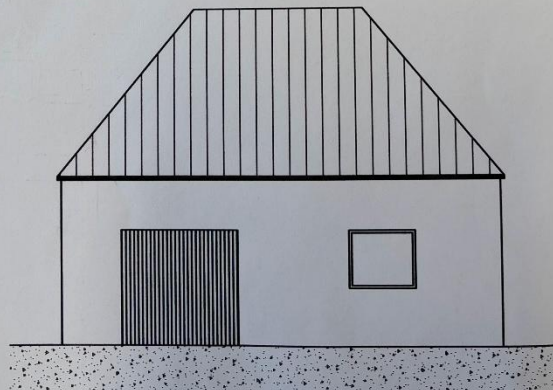

NORDANSICHT

