Einreichplan

ZUR ERRICHTUNG EINES VORBAUES
AN DAS HAUS AUF PARZ.NR: 2736/13

4614

EIGENTÜMER

HERR JOSEF **HOFER**

BAUHERR: x Hutmüller Leopoldine

laut Vollmacht vom 17.3.1971 des Josef Hofer

BAUFÜHRER:

Heinrich Eichenauer
Bau- u. Zimmermeister
Lessingstraße 12
4614 Marchtrenk
Tel. (07243) 325

MARCHTRENK, IM JÄNNER 1971

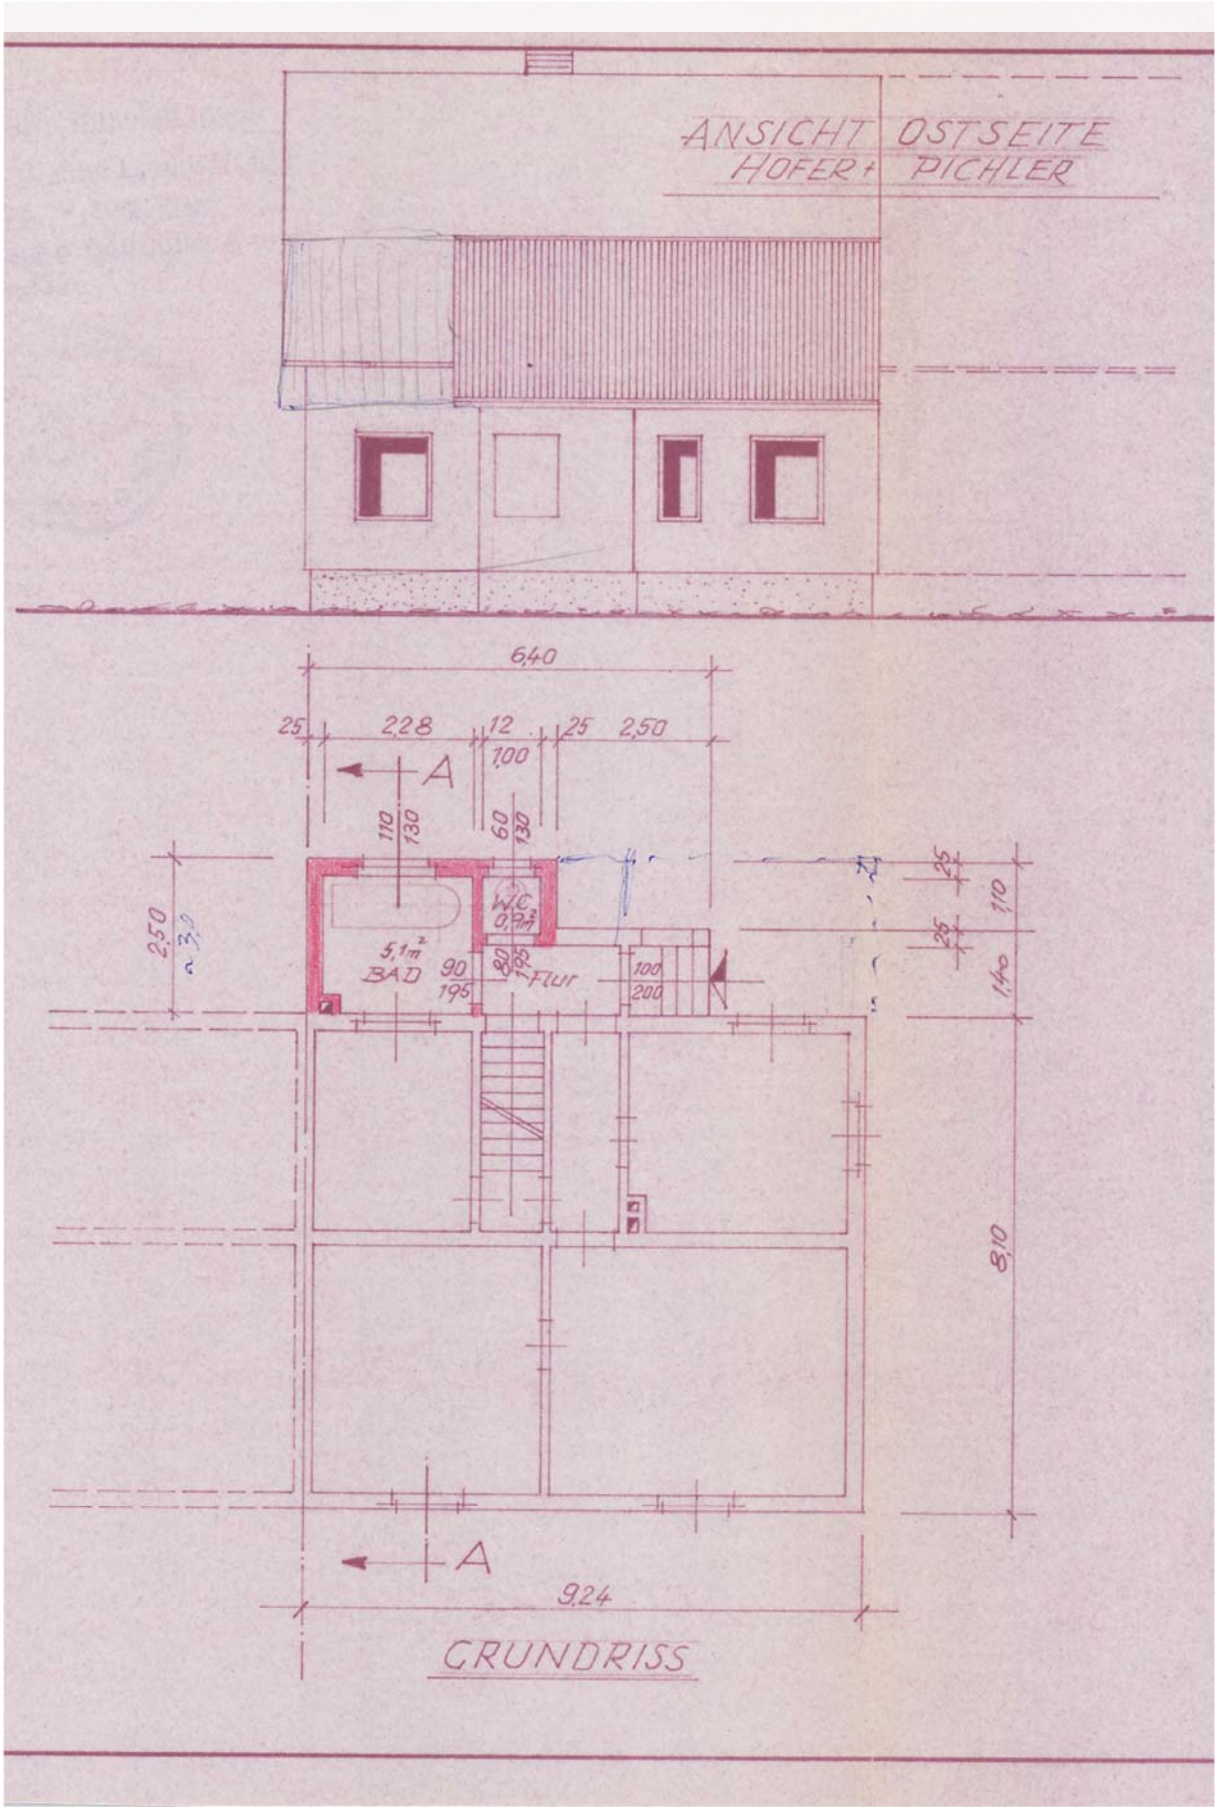
ANSICHT OSTSEITE
HOFER + PICHLER
6,40
25
2,28
12
25
2,50
100
A
110
130
60
130
W.C.
0,94
5,1m²
BAD
90
195
80
195
FLUR
100
200
25
110
25
1,40
2,50
8,10
A
9,24
GRUNDRISS

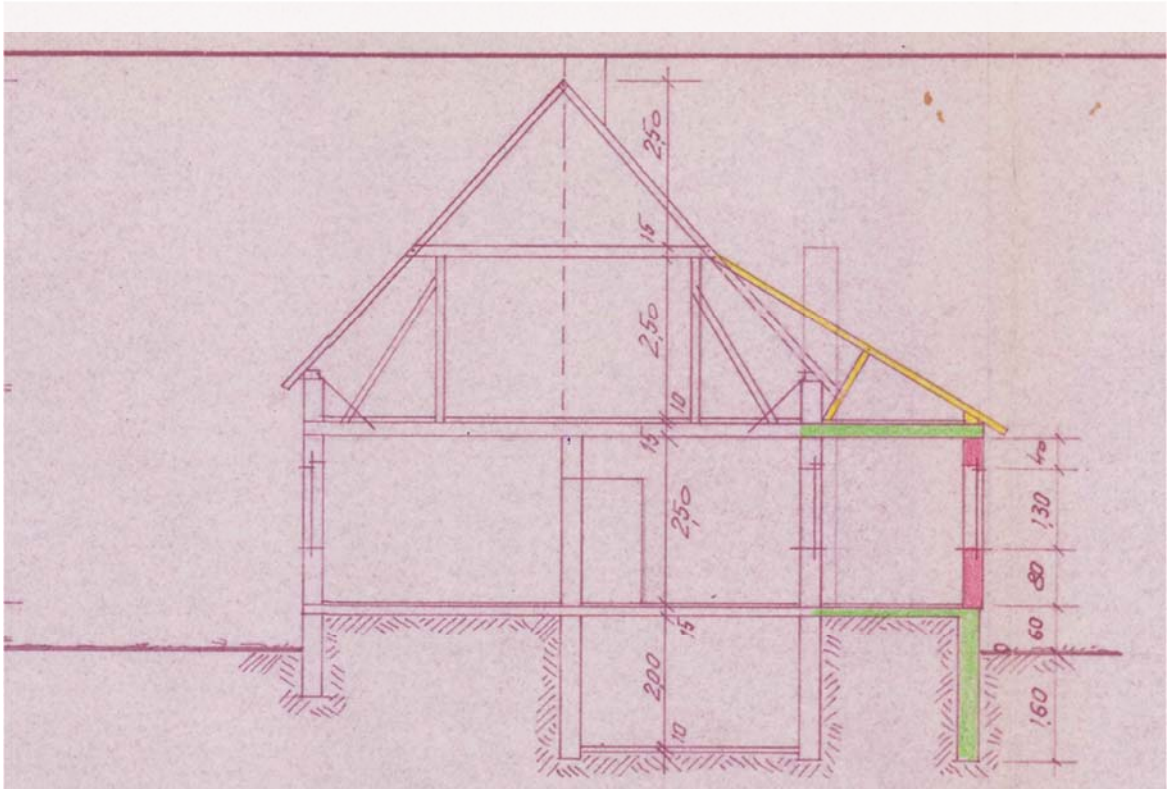

SCHNITT A-A

LAGEPLAN 1:1000