


EG




	1	2	
--	---	---	---	---	---	---	---	---	---	----	----	-----	-----	------	------	


EG

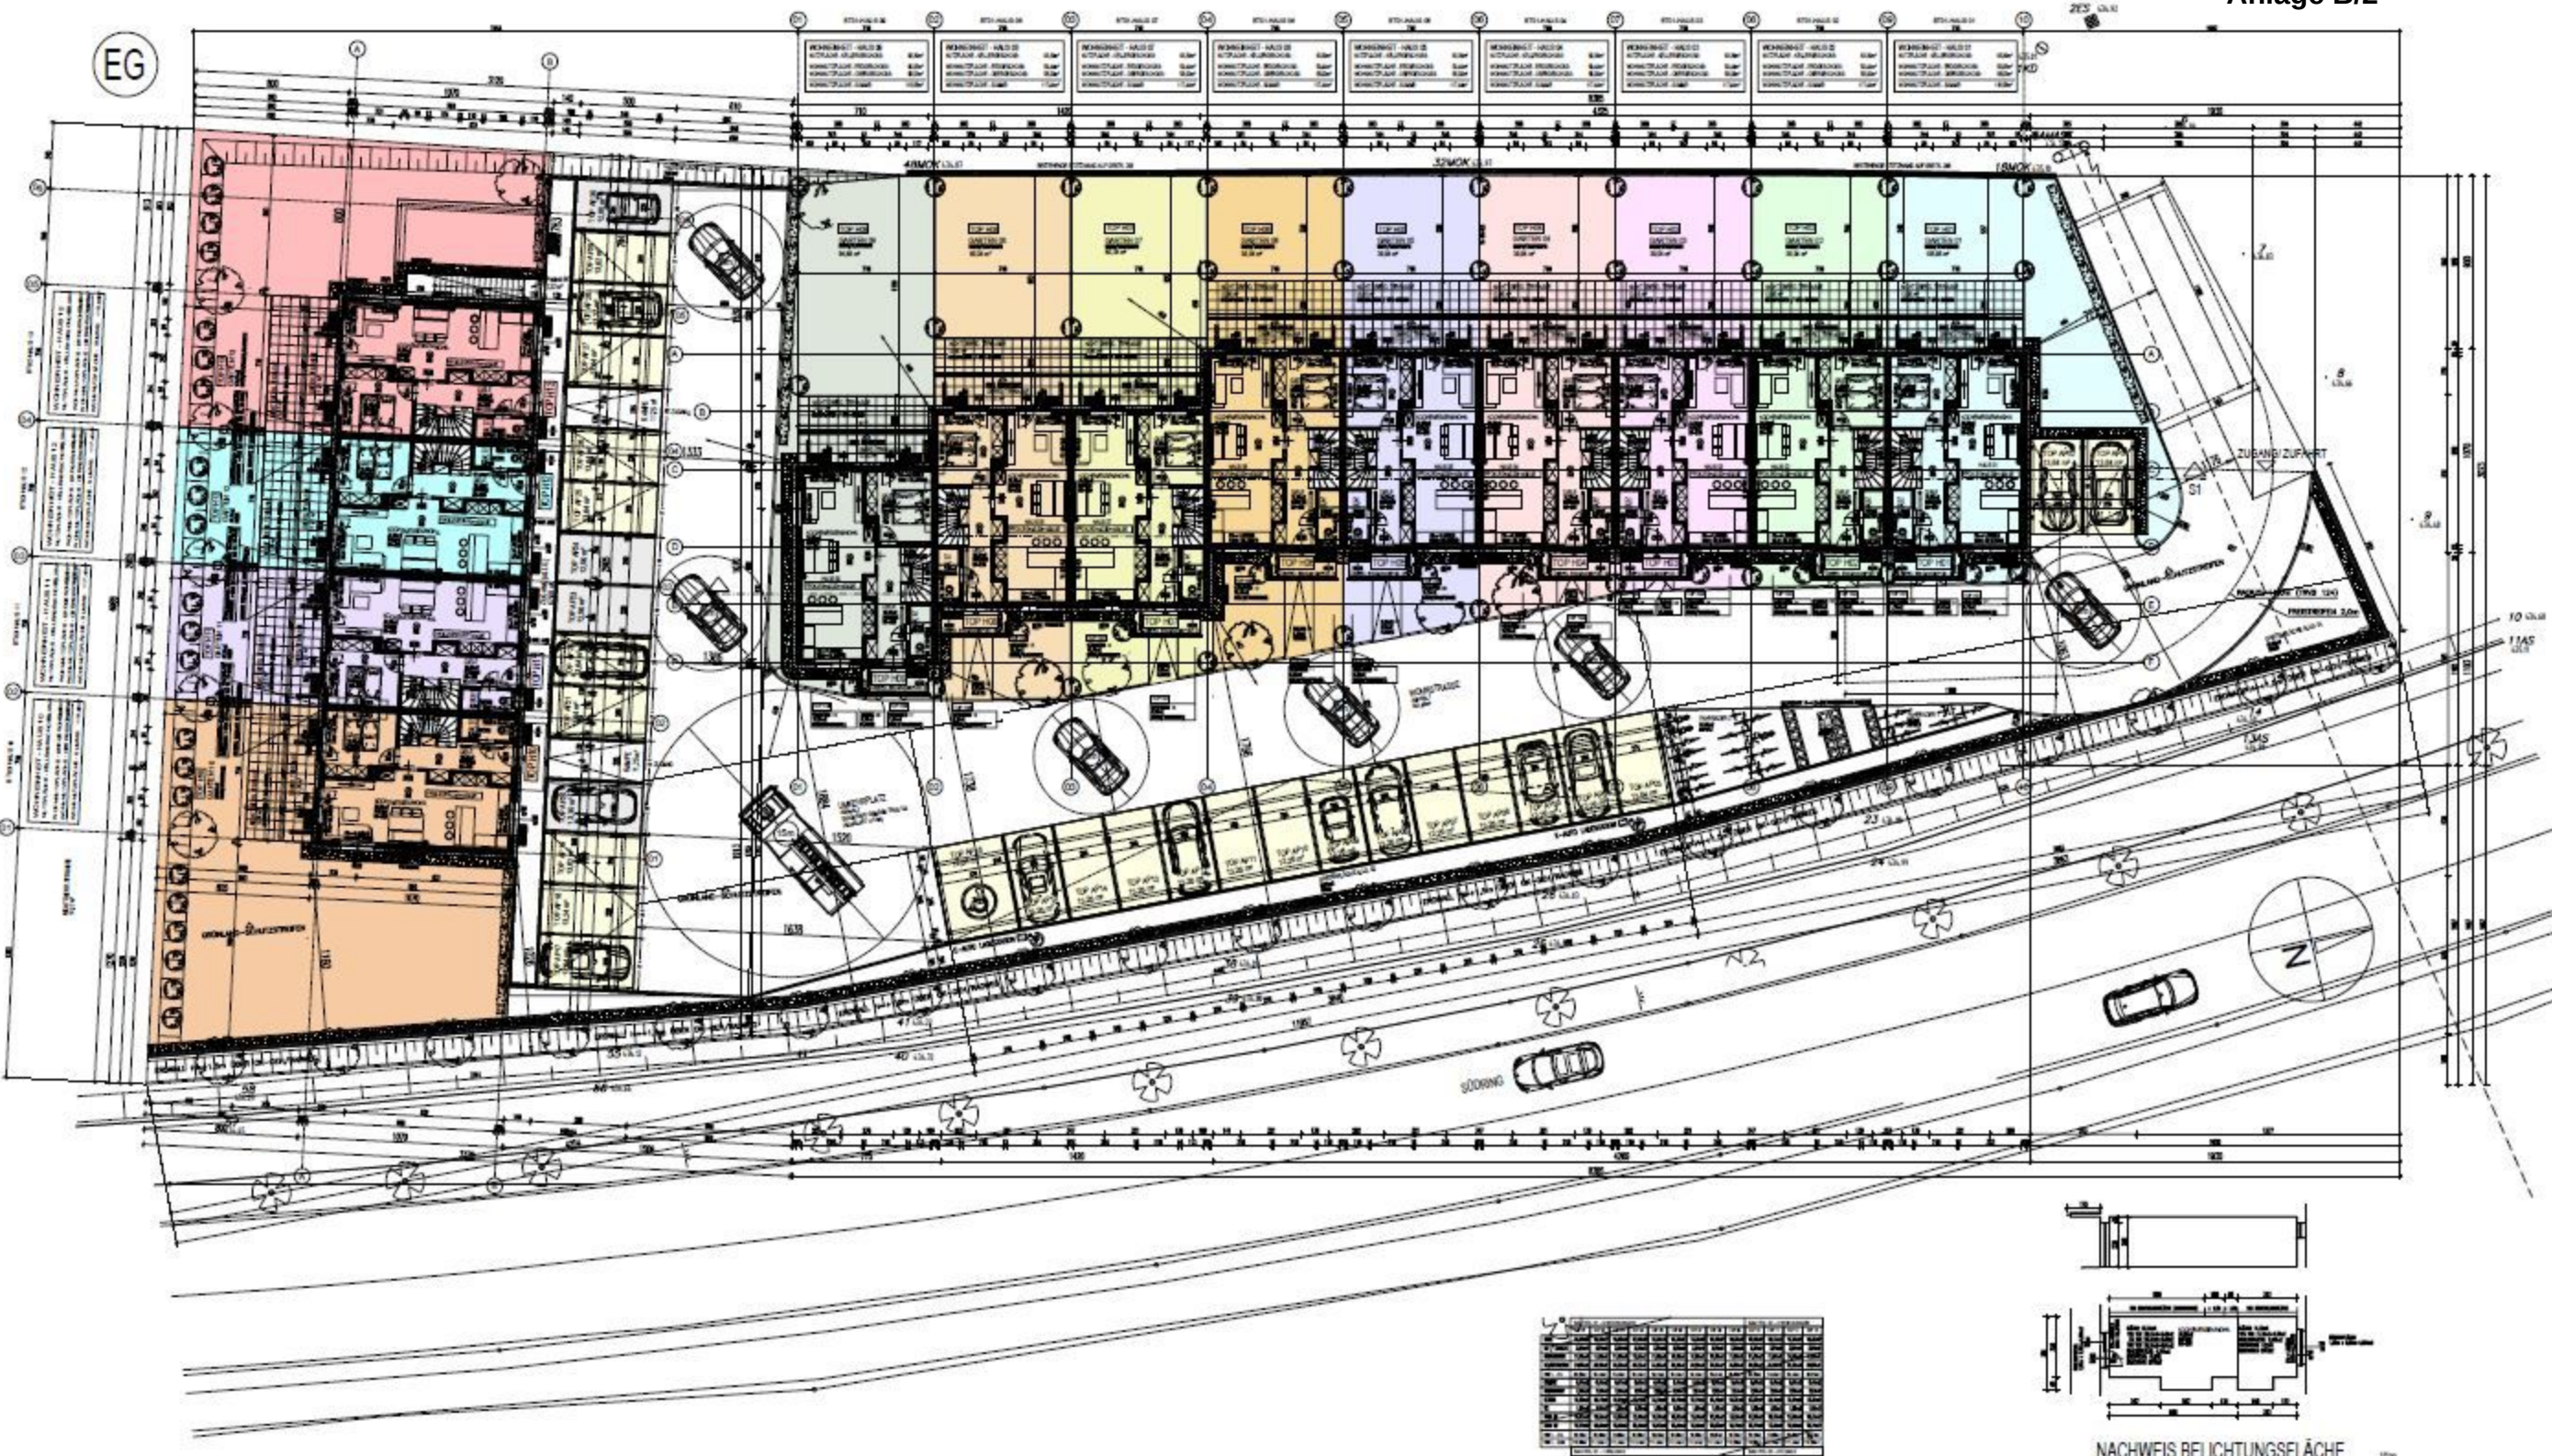

GRUNDRISS ERDGESCHOSS 1:100

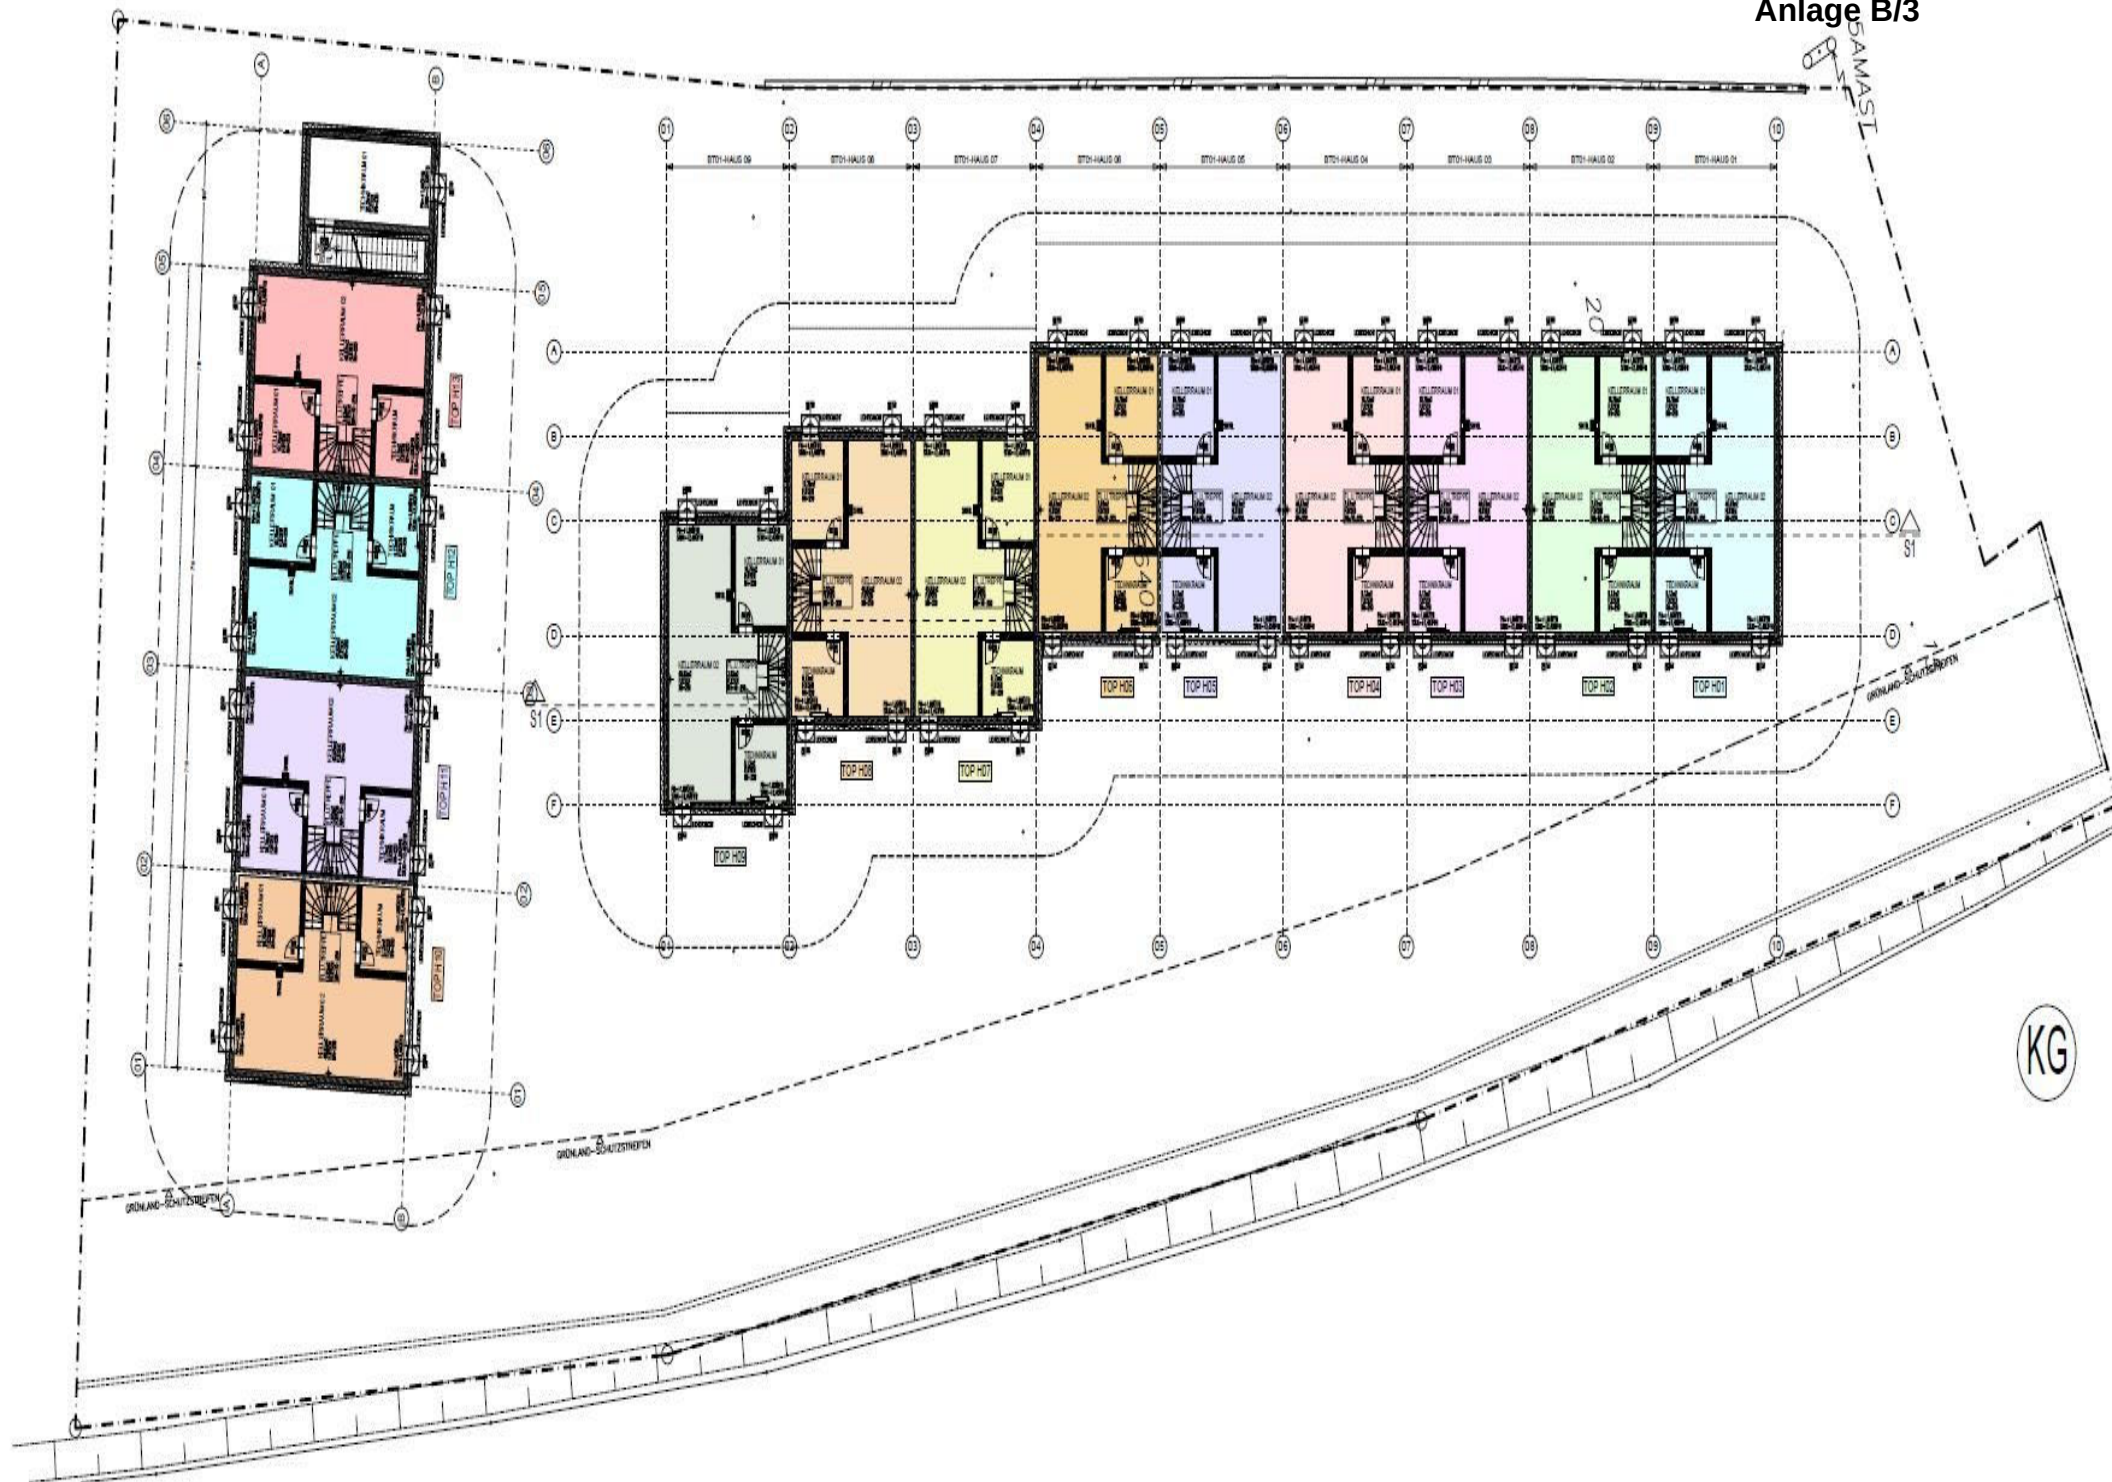



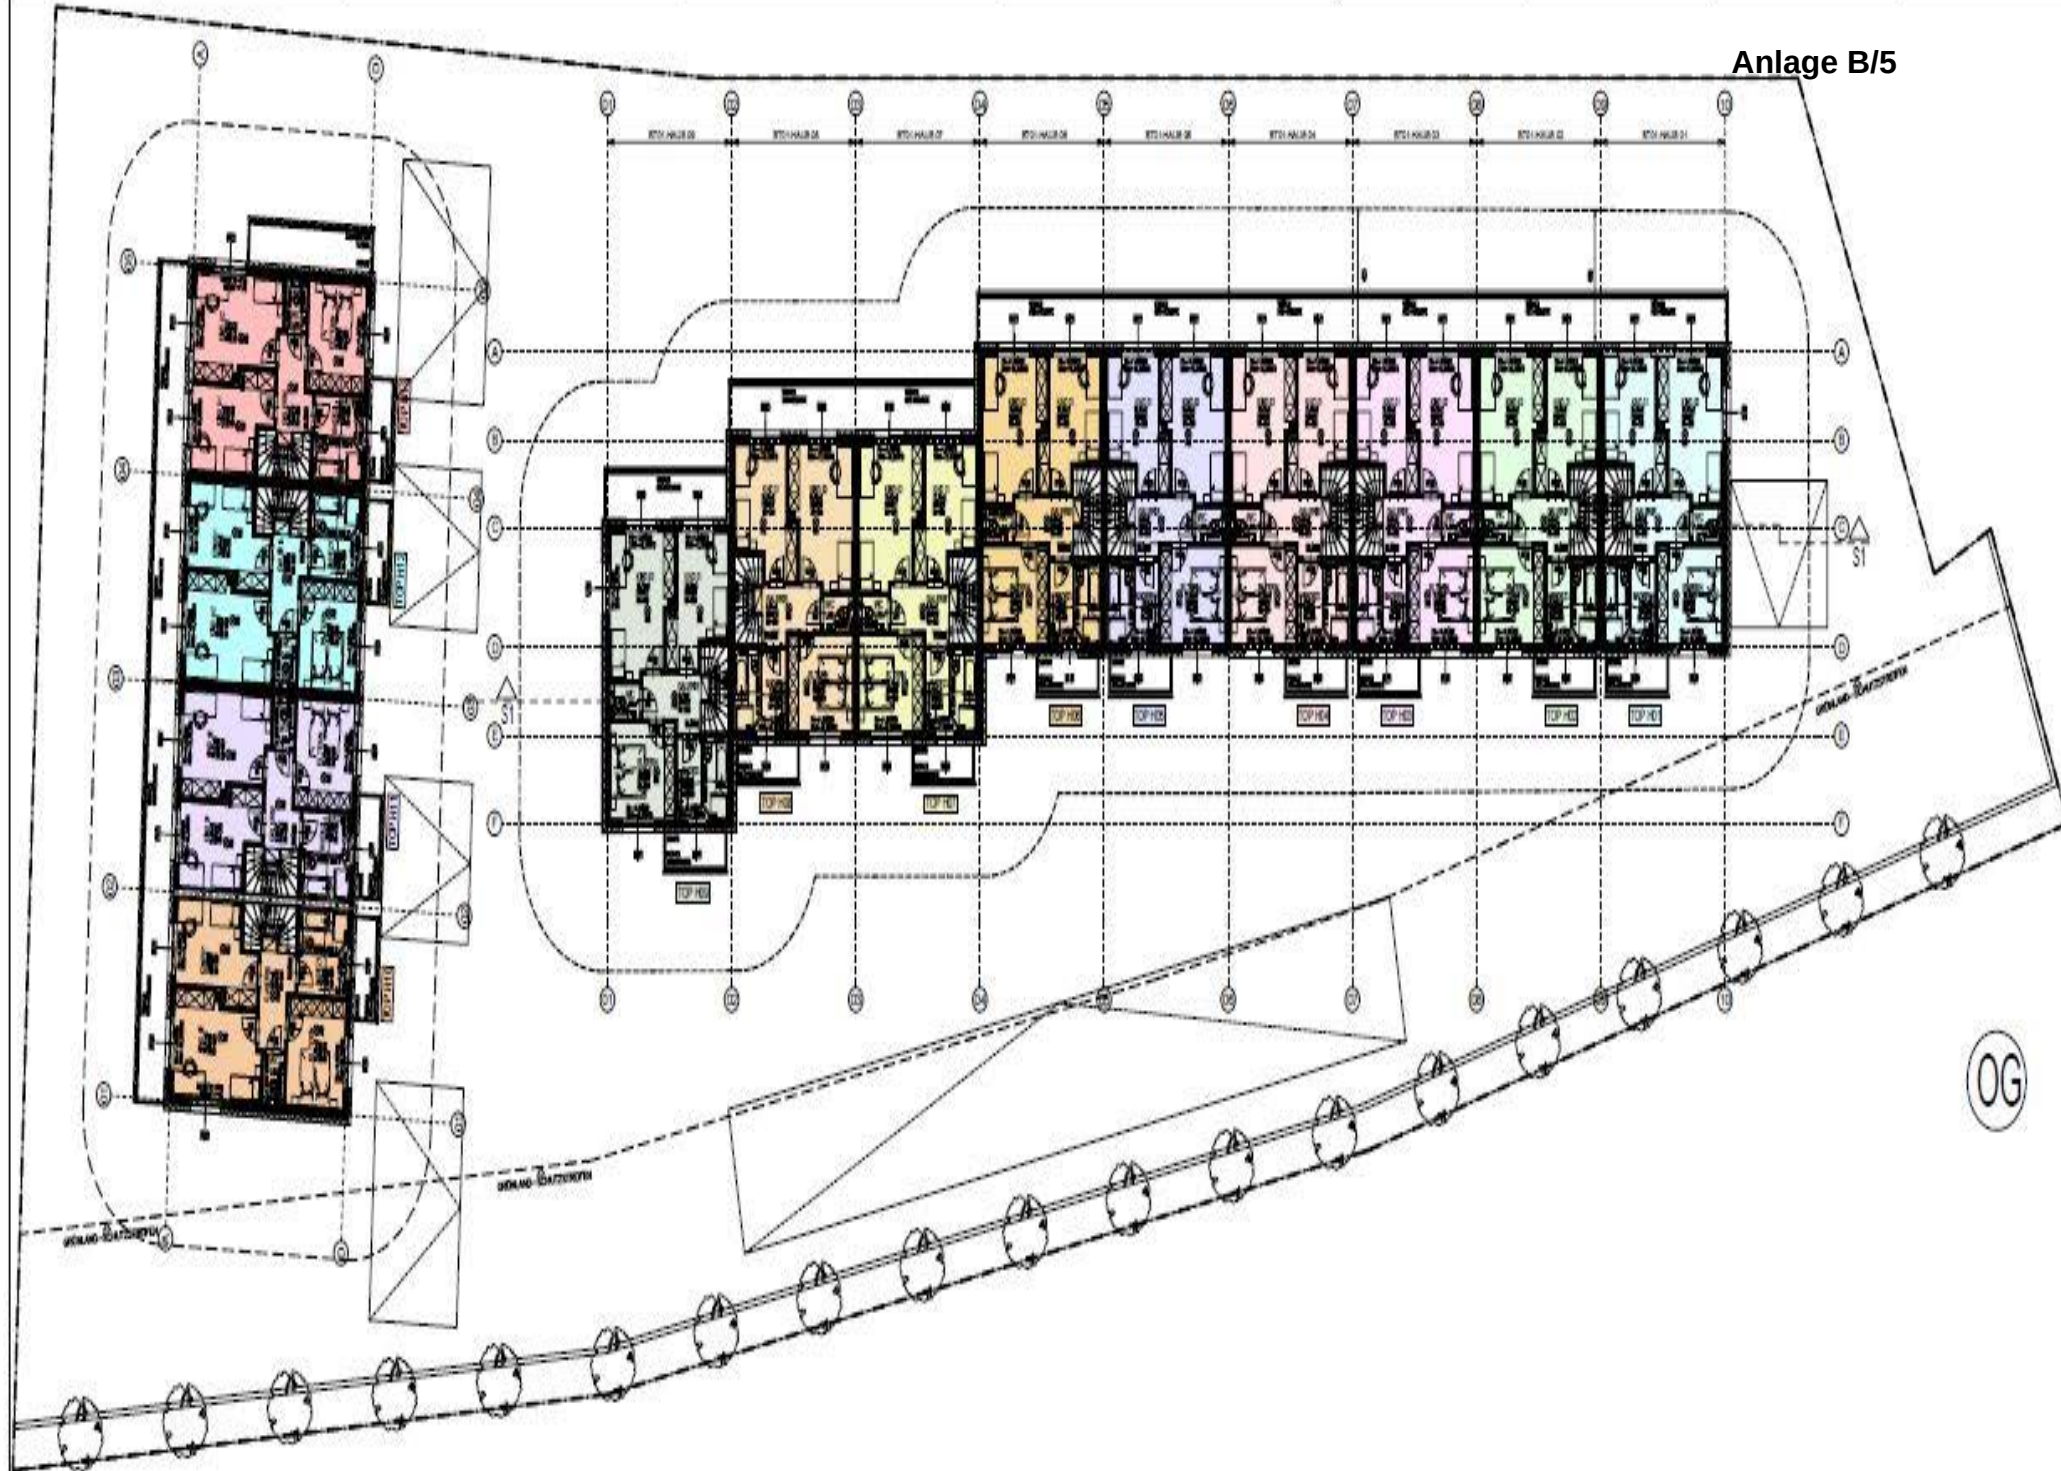

BEILAGE
AUSTAUSCH
NEUBAU EINER
FORM VON REI
BAUTEILEN. BA
WOHNEINHEIT
WOHNEINHEIT
AUS KG, EG U
WOHNANL
BEILAGE

Behörde:

Bauwerber:

Grundigentum
(LT. GRUNDU

SIEHE VOLLM

Planverfasser:

Bauführer:

Kabinettsgemeinde
KG 72172
ST. PETER BE



Planblatt
TEILBEREICH
TEILBEREICH


Blatt B/6

Dieser Plan ist B
als Ausführung
Sämtliche Anwei

TEILBEREICH KELLERGESSCH 11100

TEILBEREICH ERDGESCH 11100

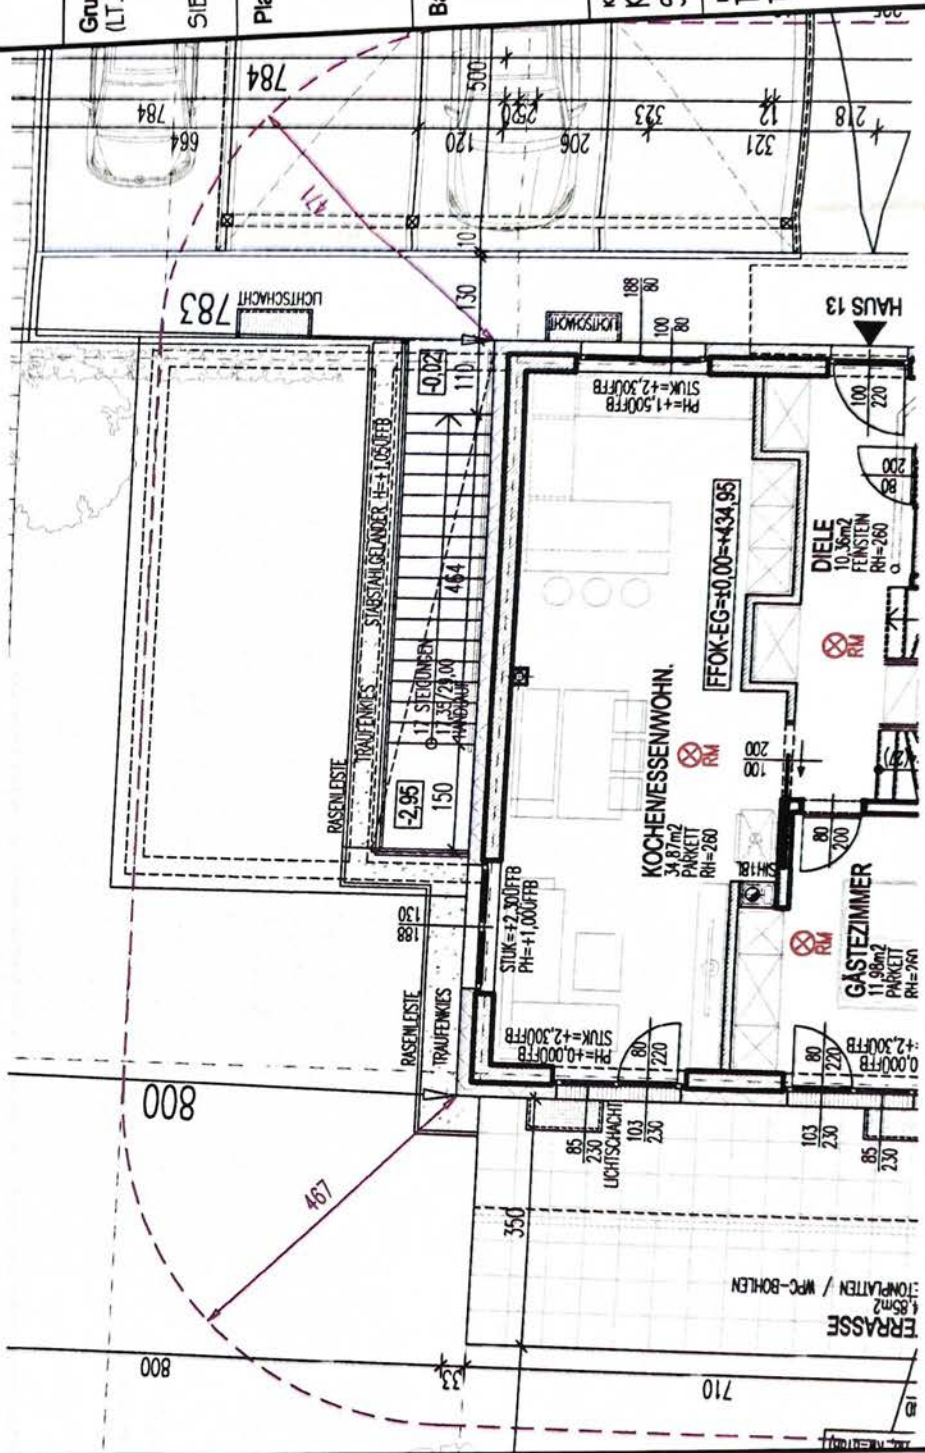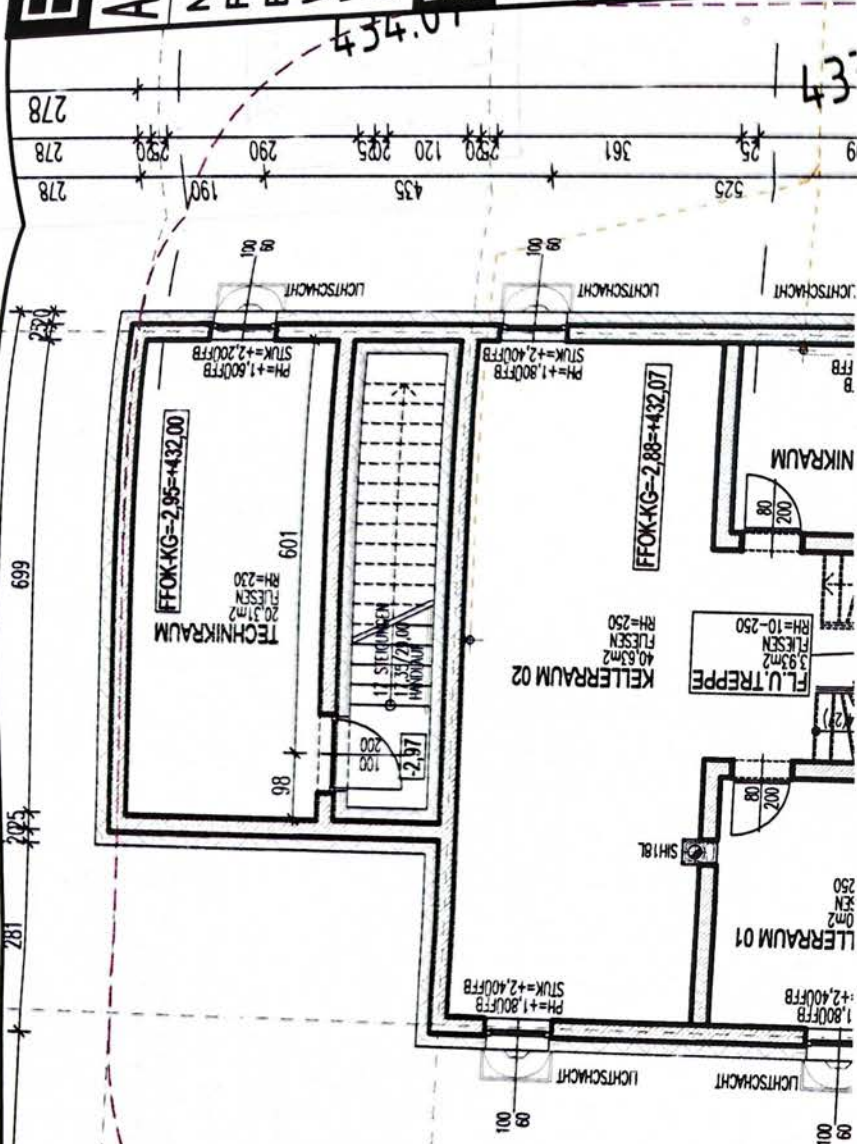

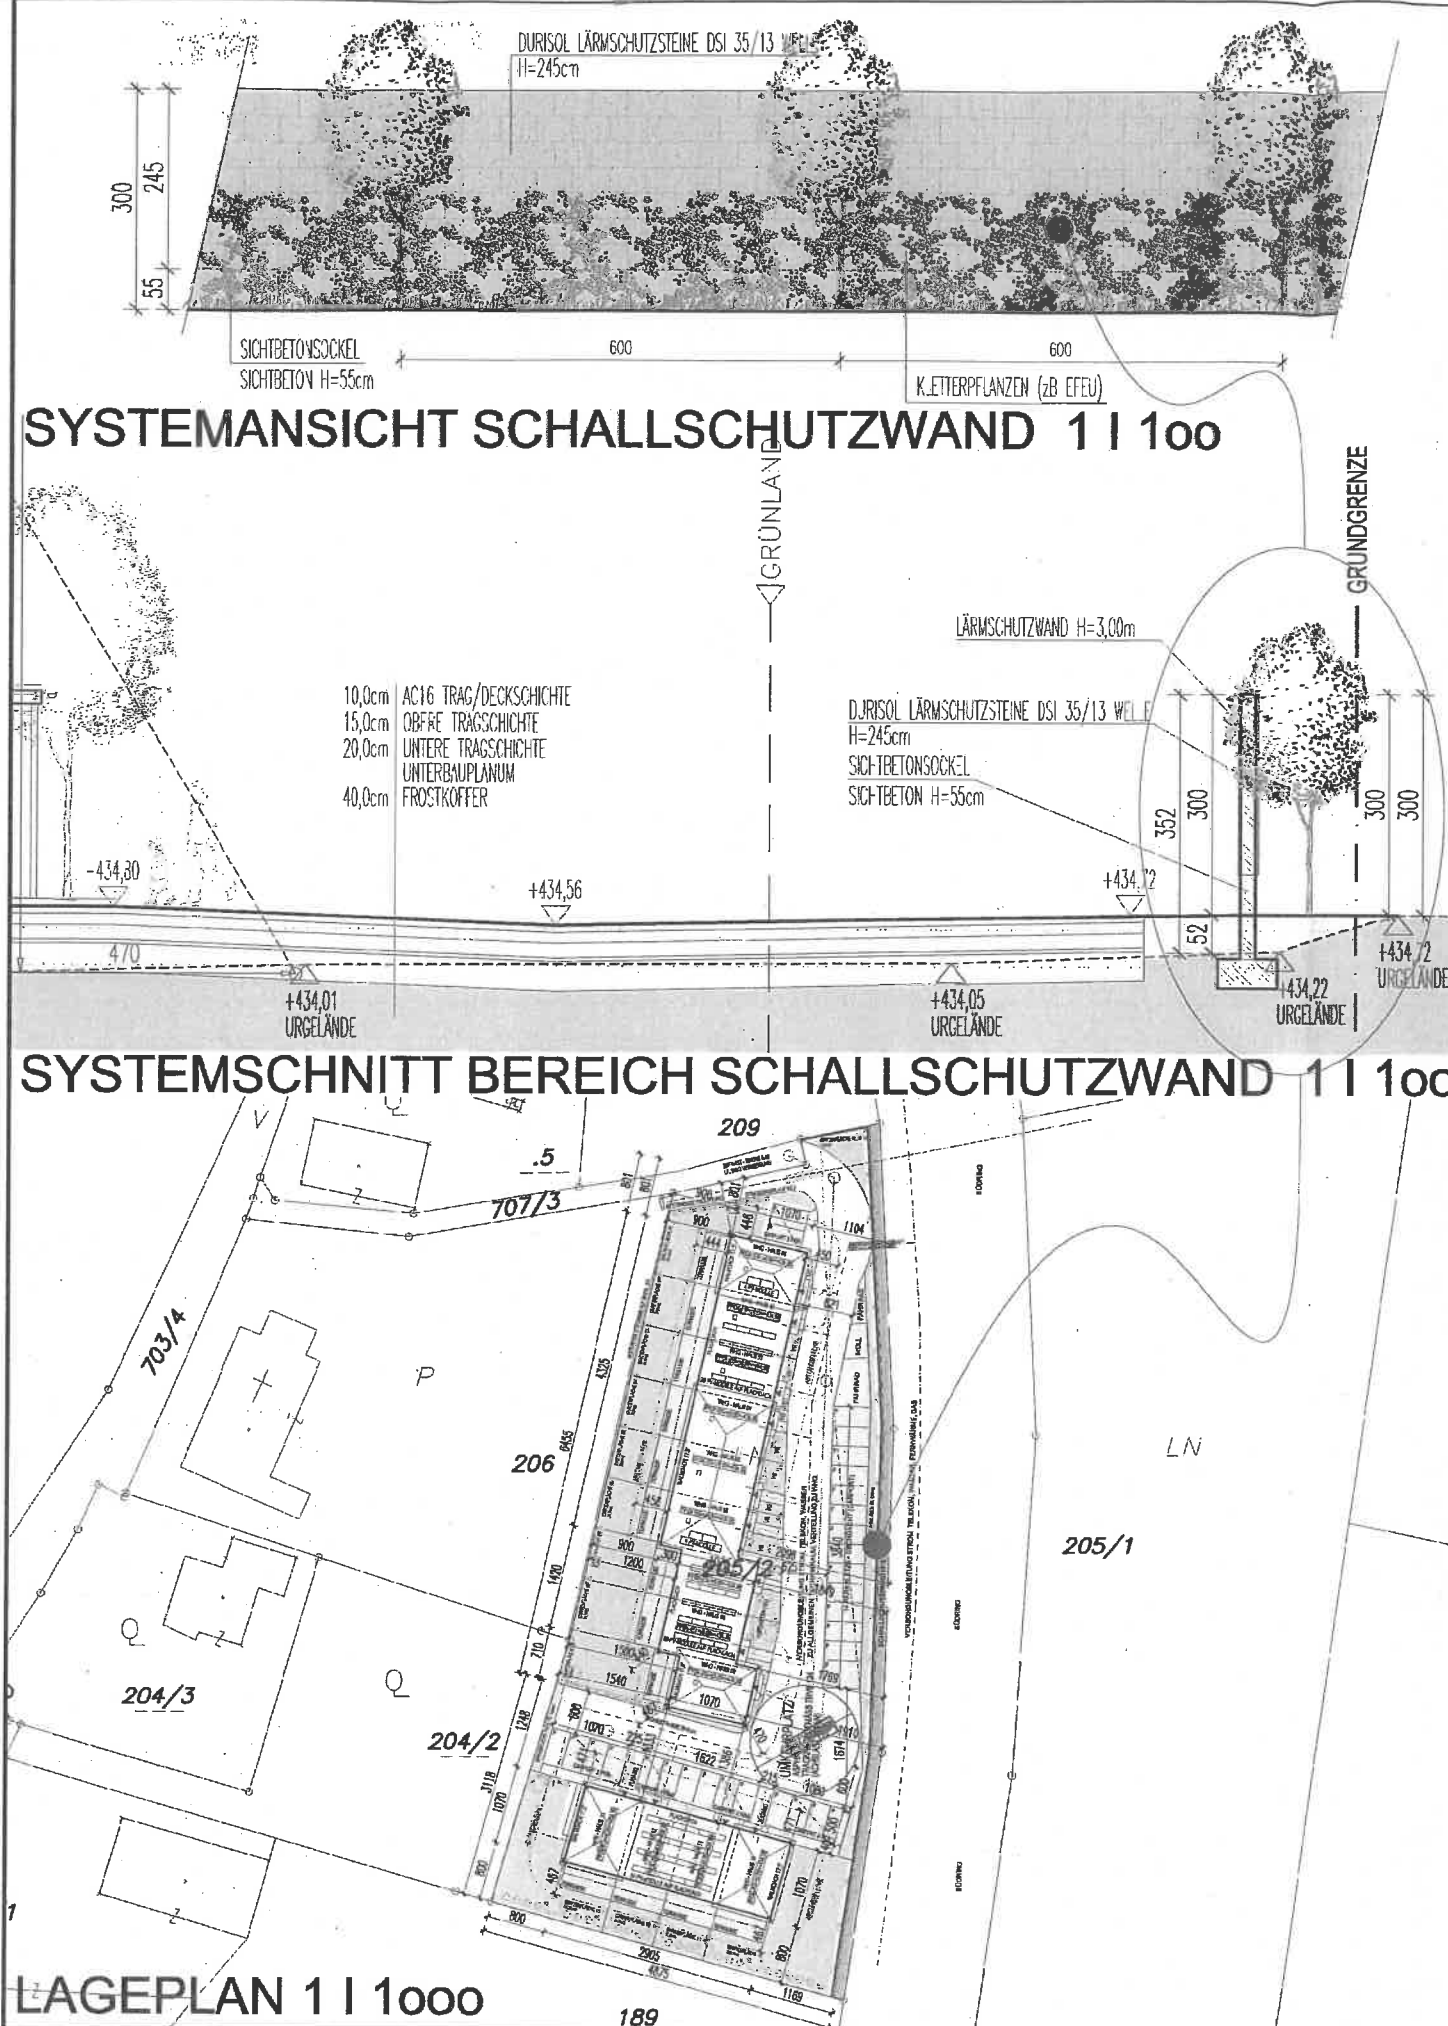

BEILAGE

1 | 100

Index: A_01

AUSTAUSCHPLAN MAG.ZI. BG-BAU 00989/2021/01

Datum: 01 - 2023

NEUBAU EINER WOHNUNGSEIGENTUMSANLAGE IN FORM VON REIHENHÄUSERN BESTEHEND AUS 2 BAUTEILEN. BAUTEIL 01 BESTEHEND AUS 9 WOHN-EINHEITEN UND BAUTEIL 02 BESTEHEND AUS 4 WOHN-EINHEITEN. JEDE WOHN-EINHEIT BESTEHEND AUS KG, EG UND OG. PULVERTURMSTRASSE 30A-M.

Plan: B_03

OIB: 2019

GKlasse: BT01=GK3, BT02=GK2

WOHNANLAGE - 2 BAUTEILE - 13 WE IN REIHENHAUSFORM

BEILAGE - BEPFLANZUNG GRÜNSTREIFEN SCHALLSCHUTZWAND

Behörde:

Unterschriften:
MAGISTRAT KLAGENFURT
am Wörthersee
A- 6. Feb. 2023
ABT. BAURECHT. GEWERBERECHT

Bauwerber:

LUXBERG IMMOBILIENTREUHAND GMBH
KNEIPPASSE 34 / EG
9020 KLAGENFURT AM WÖRTHERRSEE

MEIER
Bauplanung Meier GmbH

Grundeigentümer:
(LT. GRUNDBUCH)

ANTEIL 1/2
HERR BERNHARD KRAINZ
GOETHESTRASSE 1a
9065 EBENTHAL

UNTERSCHRIFT

ANTEIL 1/2
FRAU DORIS KRAINZ
GOETHESTRASSE 1a
9065 EBENTHAL

SIEHE VOLLMACHT

UNTERSCHRIFT

UNTERSCHRIFT

Planverfasser:

Bauplanung Meier GmbH

MEIER
FELDBACH GRAZ
GLEISDORF WIEN
Franz-Josef-Straße 15/1
A - 8930 Feldbach
Telefon: +43 (0) 3152 - 85 775
office@bauplanung-meier.at

BAUMEISTER

BAUMEISTER

BAUMEISTER

Bauführer:

Dieses Projekt bildet einen Teil der Bauplanung
vom 19. APR. 2023
Klagenfurt, 19. APR. 2023
am Wörthersee

Anmerkung:

Katastralgemeinde:
KG 72172
ST. PETER BEI EBENTHAL

Einlagezahl:
50

Grundstücksnummer:
205/2

Größe:
(lt. Grundbuchauszug):
4.359m²

Planinhalt:
TEILBEREICH GRUNDRISS KELLERGEHOSS 1/100
TEILBEREICH GRUNDRISS ERDGESHOSS 1/100

BAUMEISTER
STAATLICH GEPRÜFT
BAUPLANUNG MEIER GMBH

Erstellungsdatum: 04/2022


Ausgabedatum: 01/2023


Projekt-Nr.: 2021-023


Plan-Nr.: 001-10-B3

Index: A_01

Dieser Plan ist Bestandteil von Ansuchen zur Erlangung allfälliger behördlicher Bewilligungen und ist zur Verwendung als Ausführungsplan nicht freigegeben!
Sämtliche konstruktiven Bauteile sind statisch zu bewerten/dimensionieren und freizugeben!

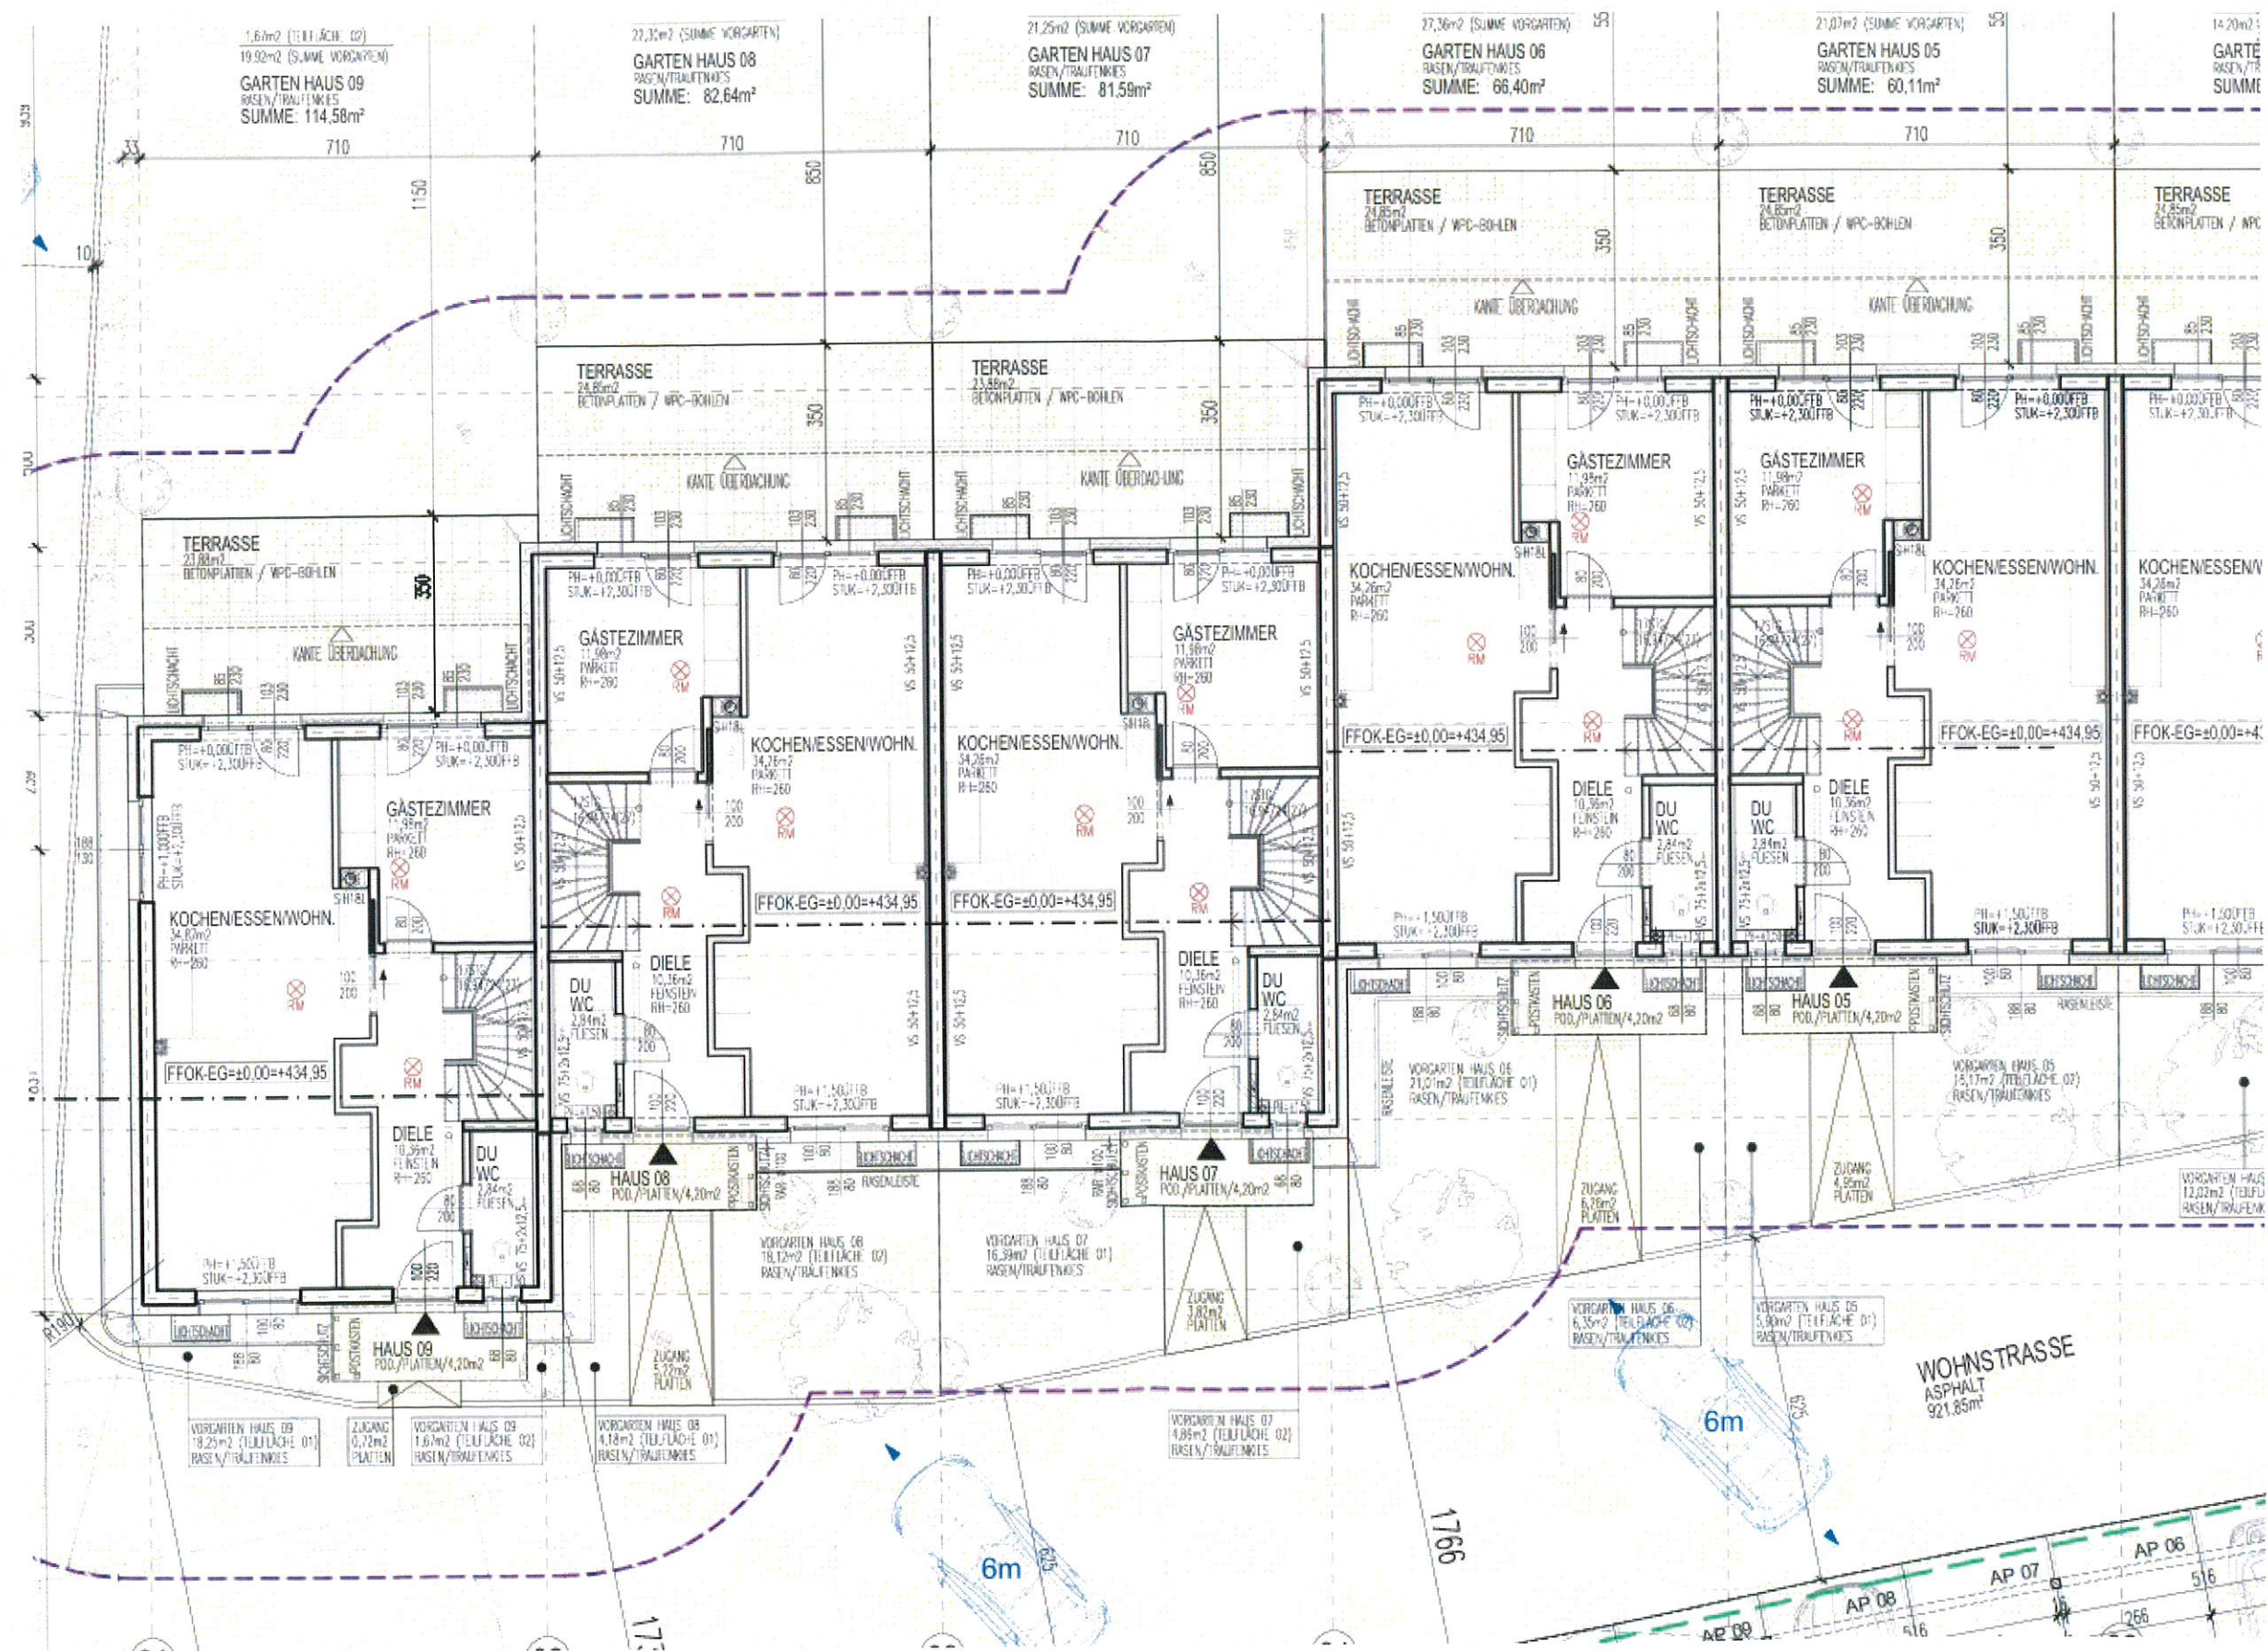

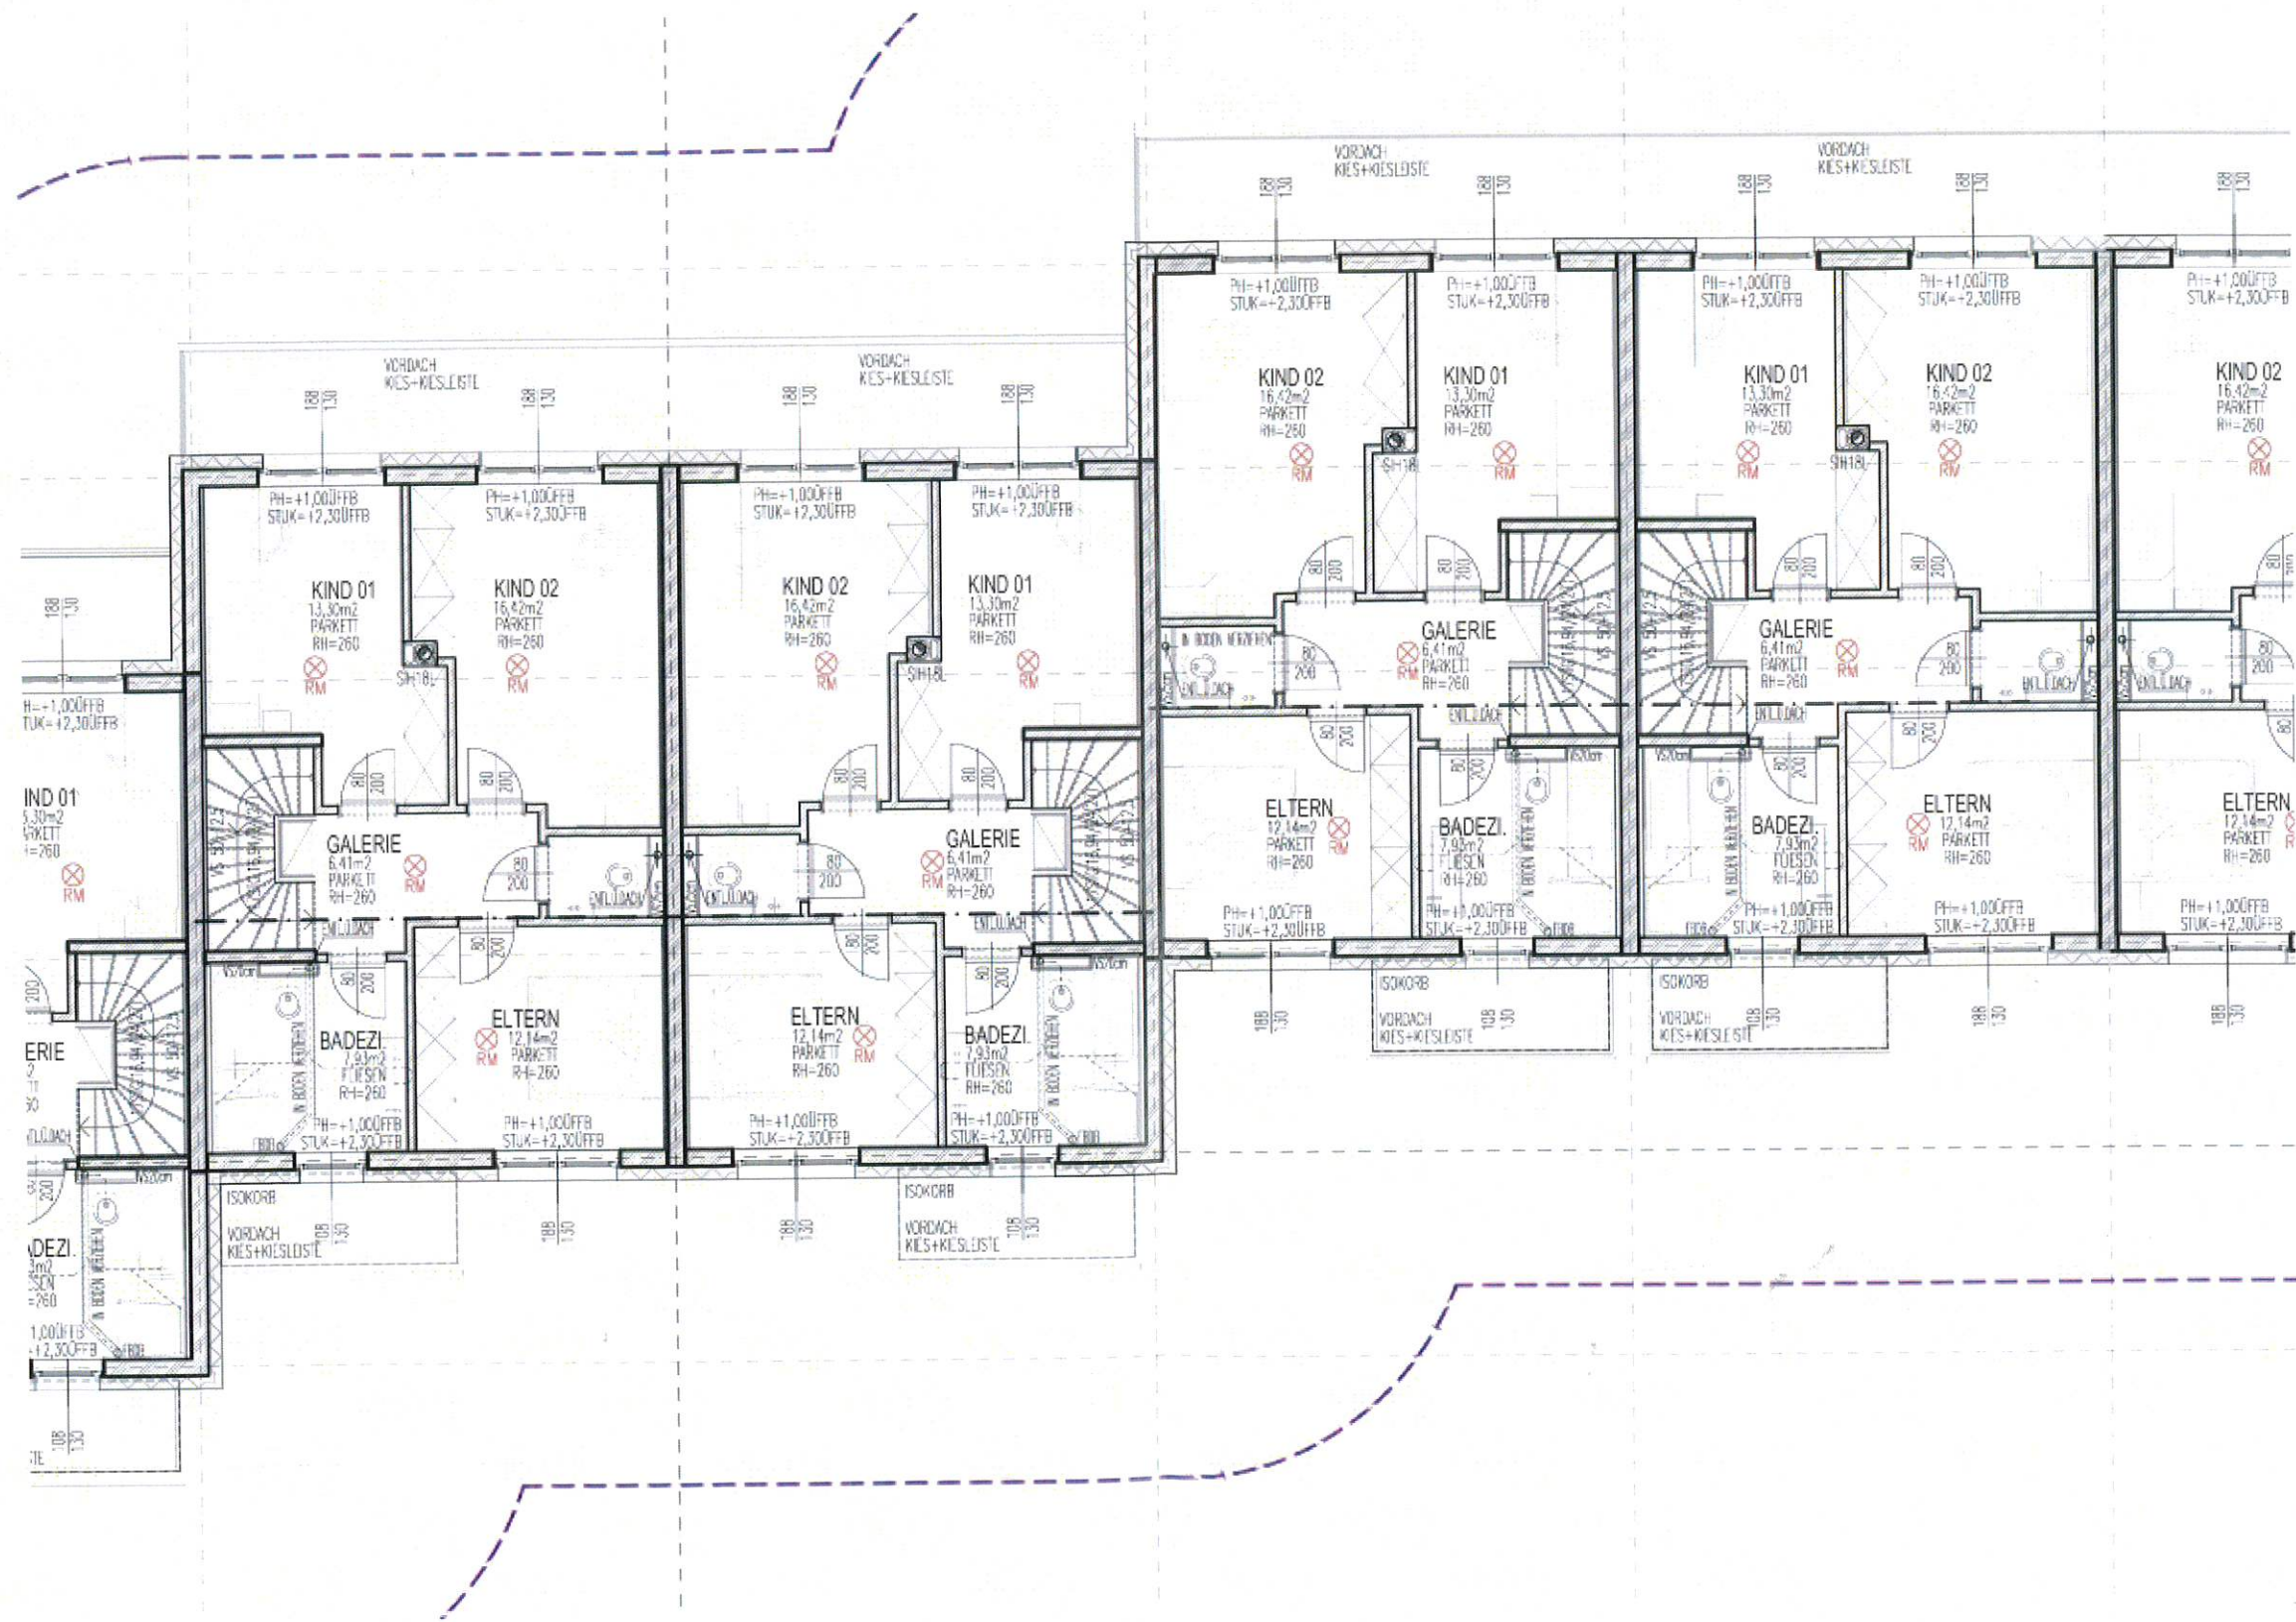


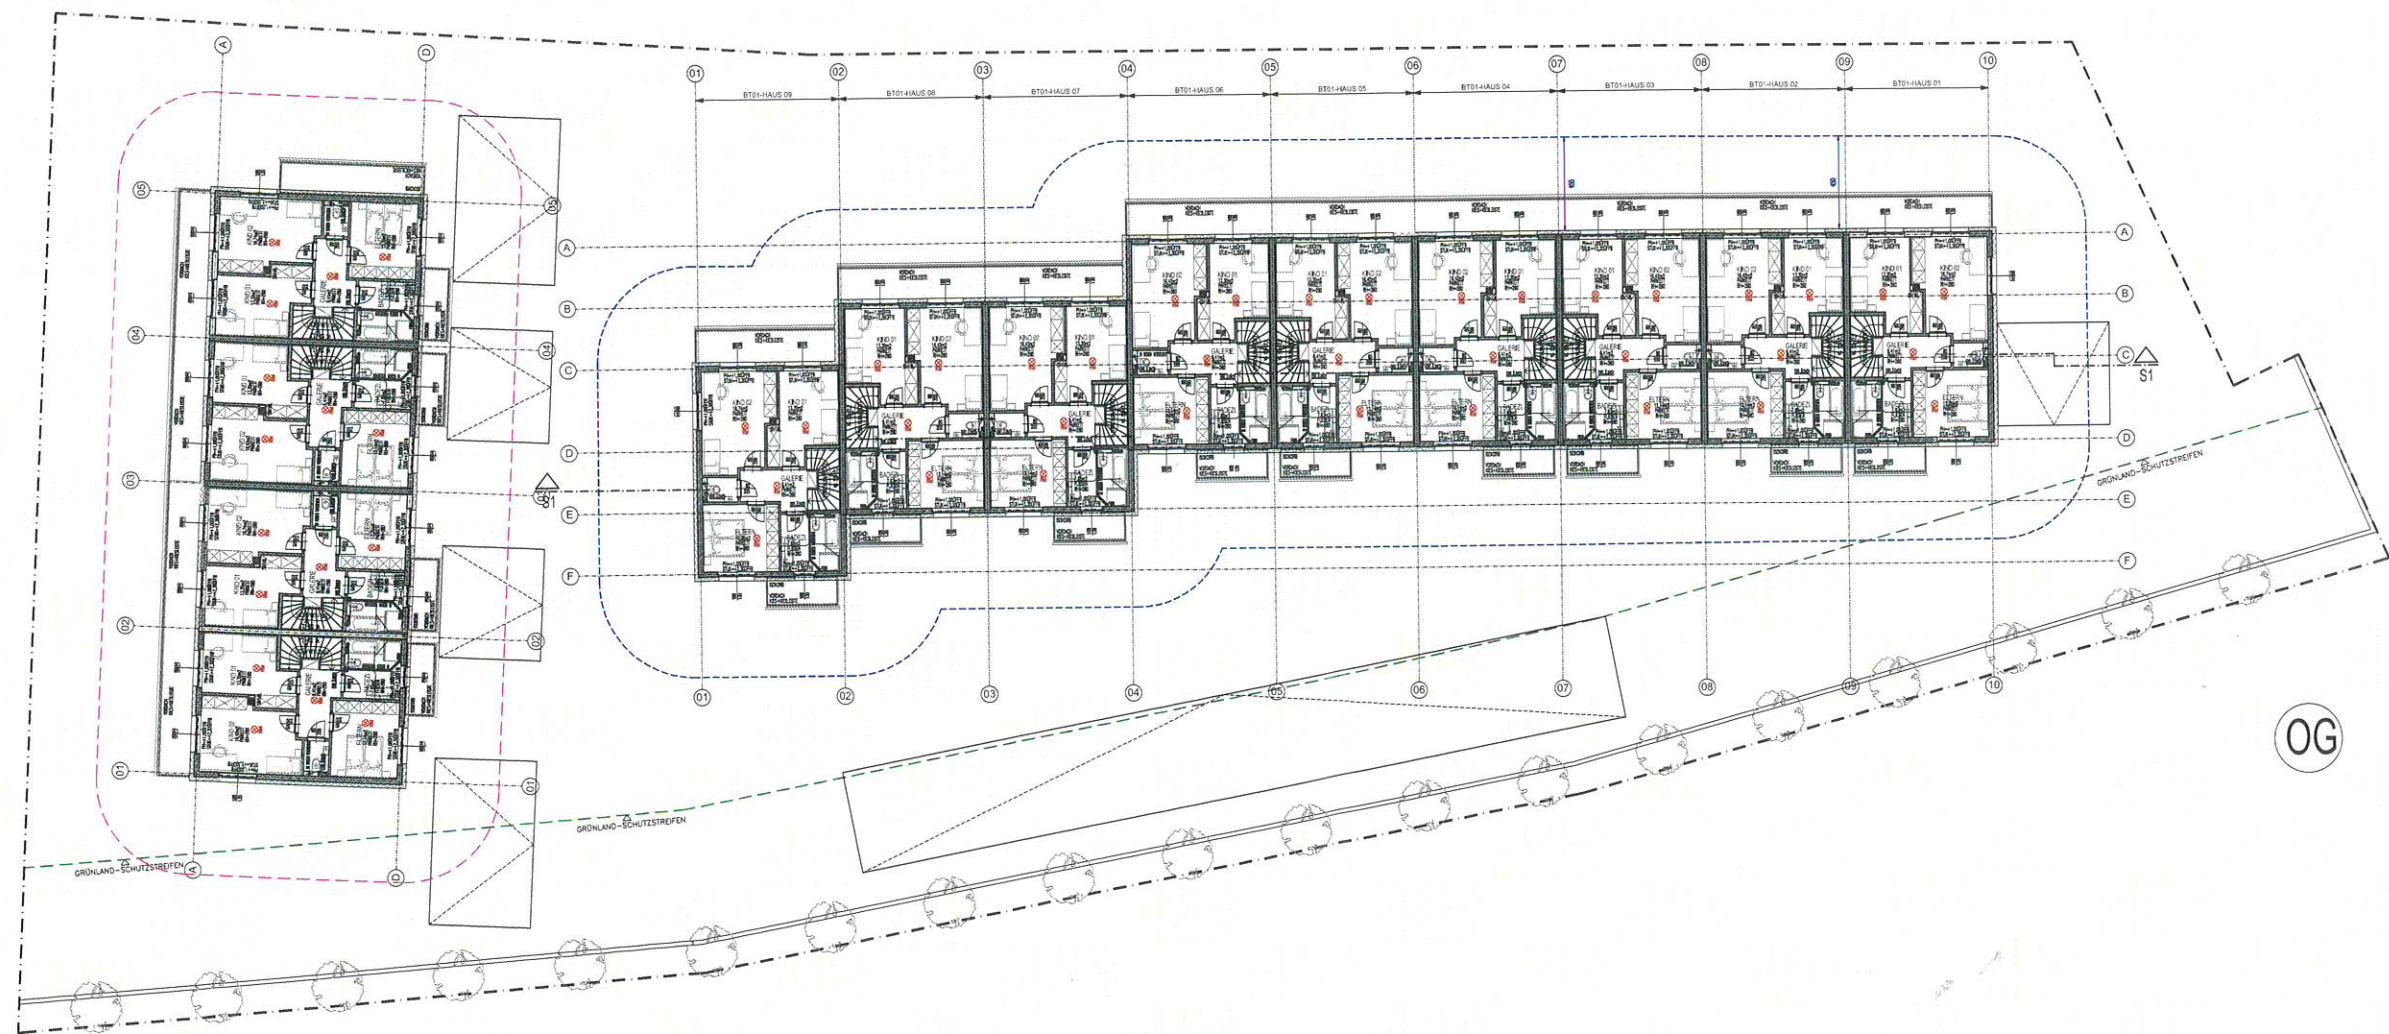


GRUNDRISS OBERGESCHOSS 11100

LAGEPLAN 1:750
EINREICHPLAN 1:1100
 NEUBAU EINER WOHNUNGSEIGENTUMSANLAGE IN
 FORM VON REIHENHÄUSERN BESTEHEND AUS 2
 BAUTEILEN. BAUTEIL 01 BESTEHEND AUS 9
 WOHNHEITEN UND BAUTEIL 02 BESTEHEND AUS 4
 WOHNHEITEN. JEDE WOHNHEIT BESTEHEND
 AUS KG, EG UND OG. PULVERTURMSTRASSE 30A-M.
 WOHNANLAGE - 2 BAUTEILE - 13 WE IN REIHENHAUSFORM

Bestand:	VORABZUG	Unterzeichnet:
Bauherr:		Anmerkung:

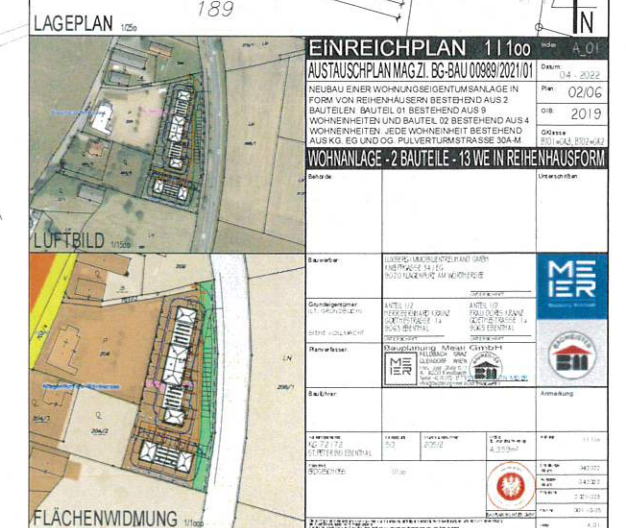

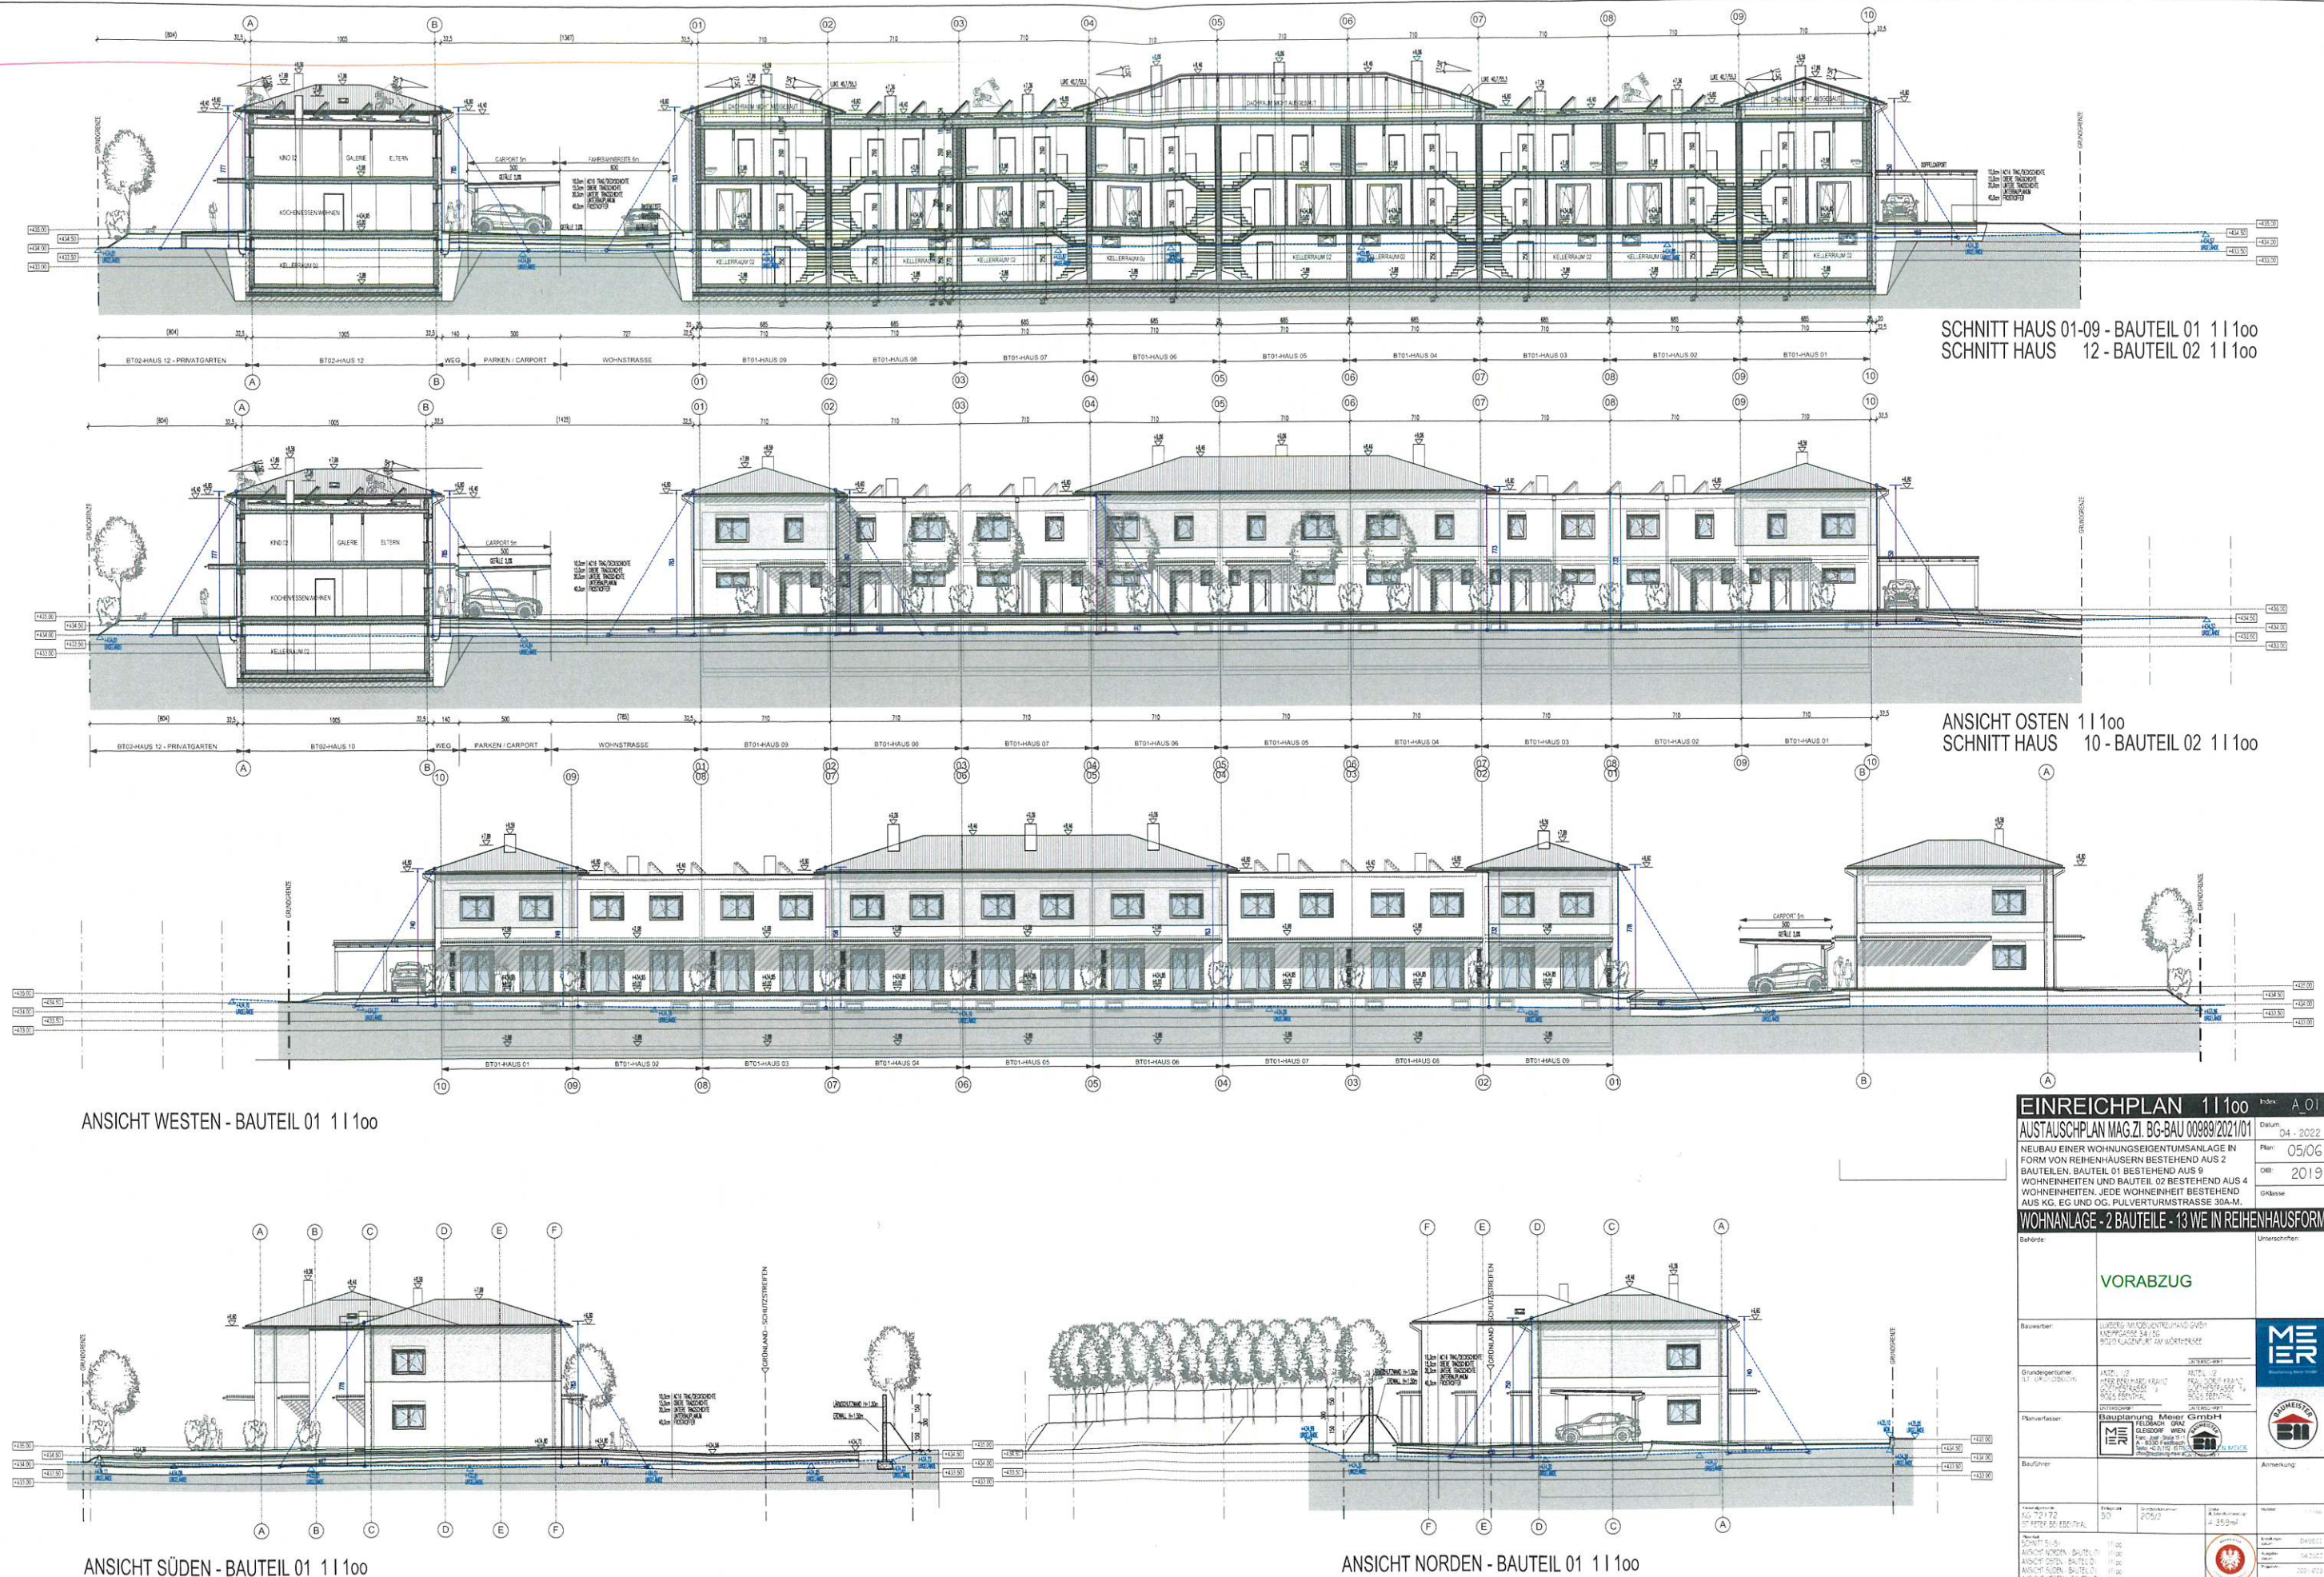

SCHNITT HAUS 01-09 - BAUTEIL 01 1 | 100
 SCHNITT HAUS 12 - BAUTEIL 02 1 | 100

ANSICHT OSTEN 1 | 100
SCHNITT HAUS 10 - BAUTEIL 02 1 | 100

ANSICHT WESTEN - BAUTEIL 01 1 | 100

ANSICHT SÜDEN - BAUTEIL 01 1 | 100

ANSICHT NORDEN - BAUTEIL 01 1 | 100

[illegible]