


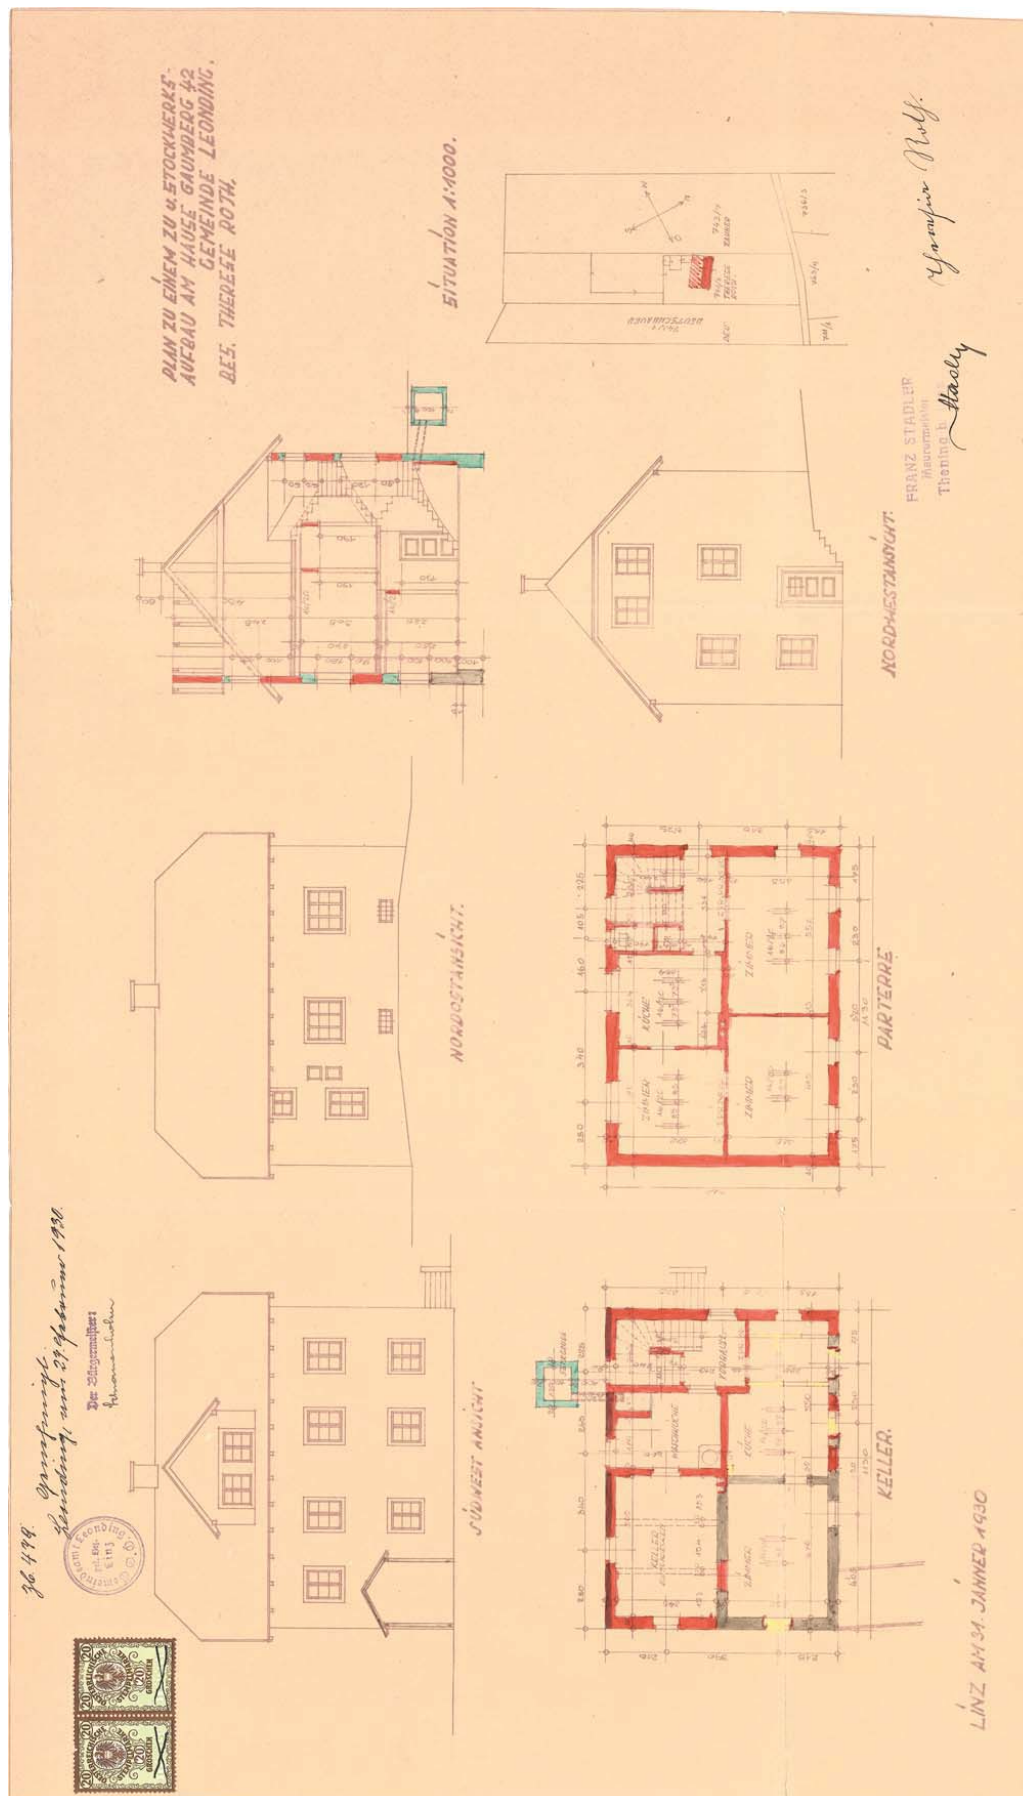

ERGÄNZUNGSPLAN ROTH GAUMBERG 42




*Gemeinsch.
Kanzl., 6.8.1930*




Der Bürgermeister:

Schneiderschneidner

SCHNITT

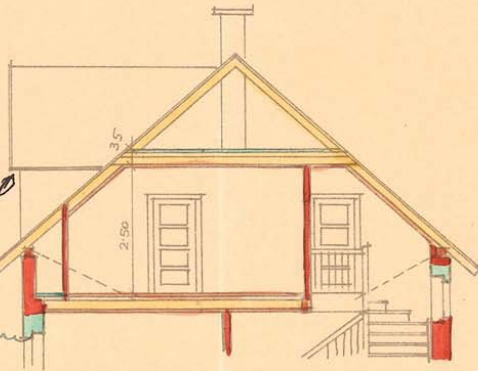

DACHGESCHOSS

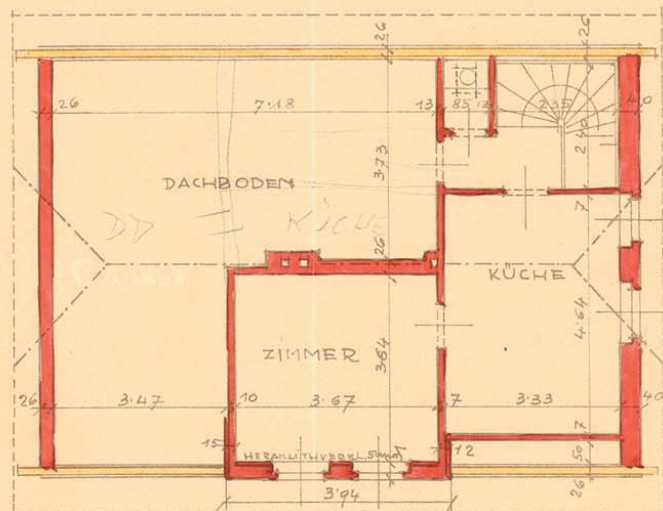

FRANZ STADLER

Maurermeister

Thöning b. Linz

THENING, 4. AUG. 1930.

Stadler