



PLANDOKUMENTATION


Erdgeschoss

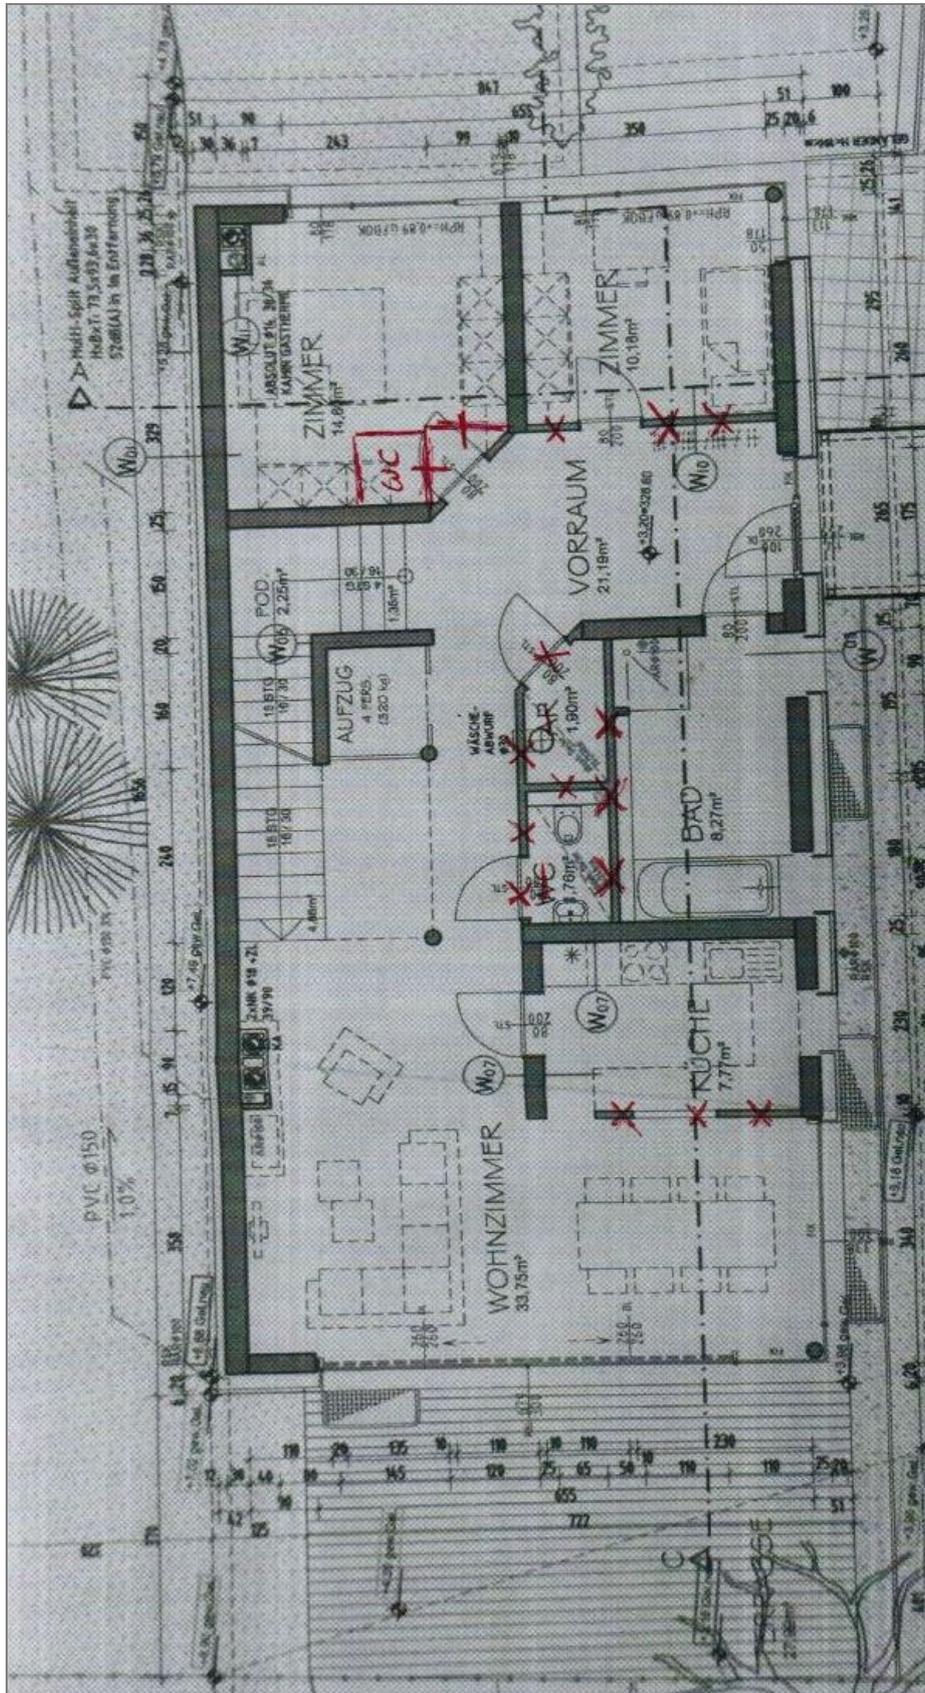


Obergeschoss

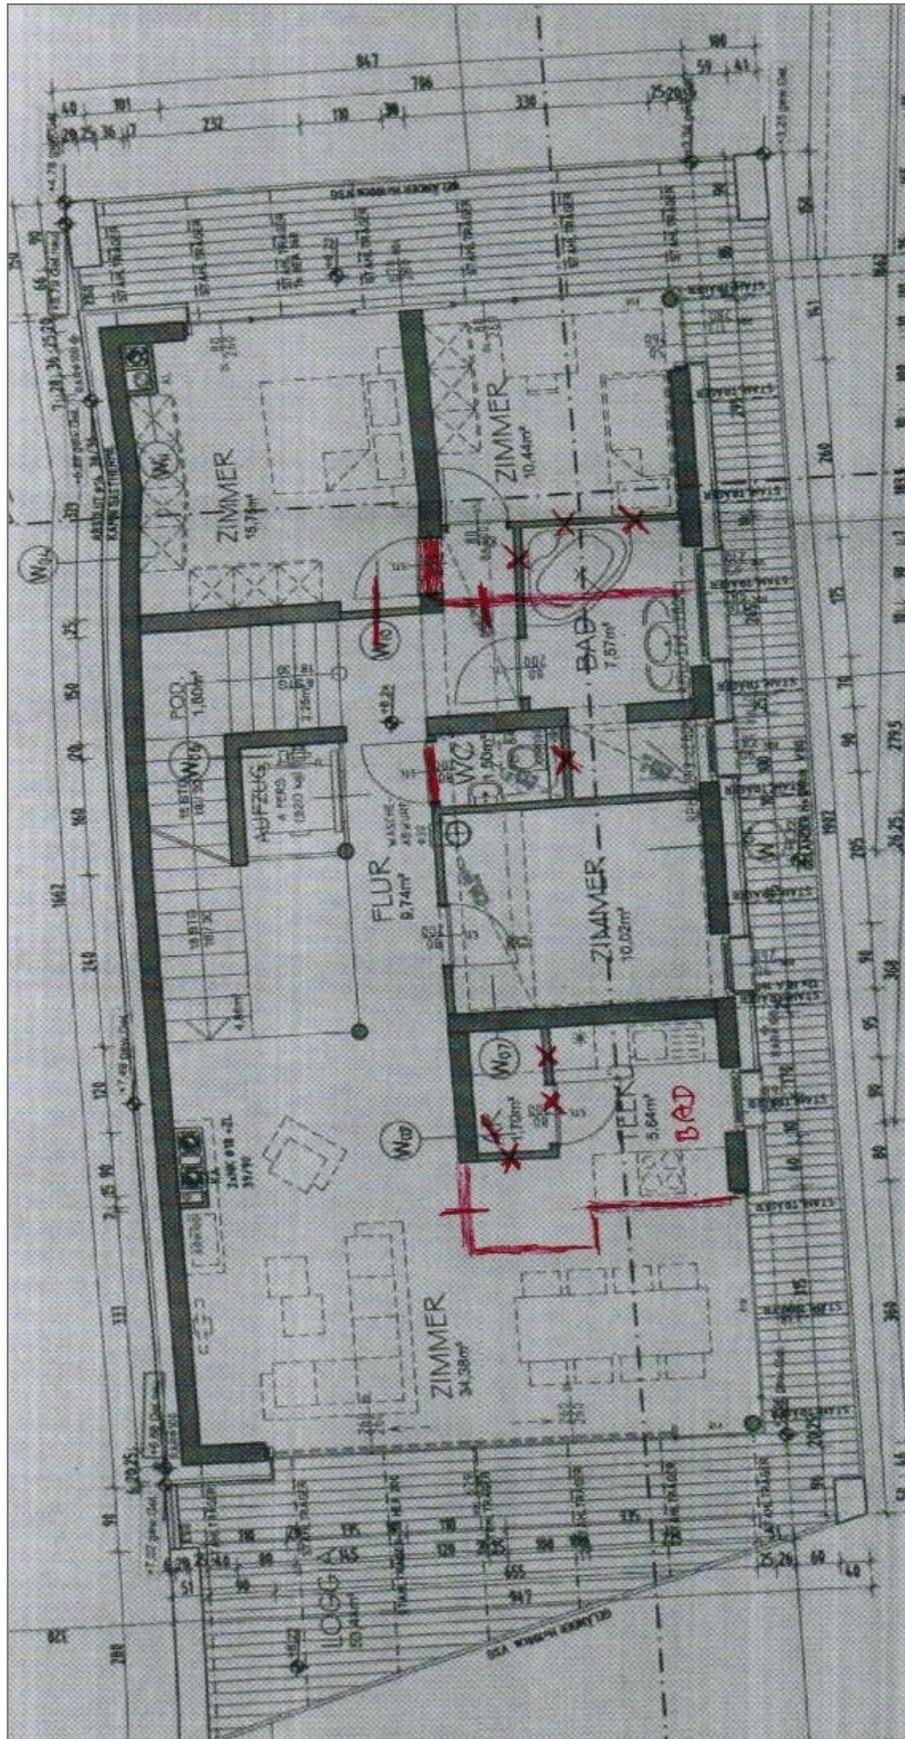



Dachgeschoss

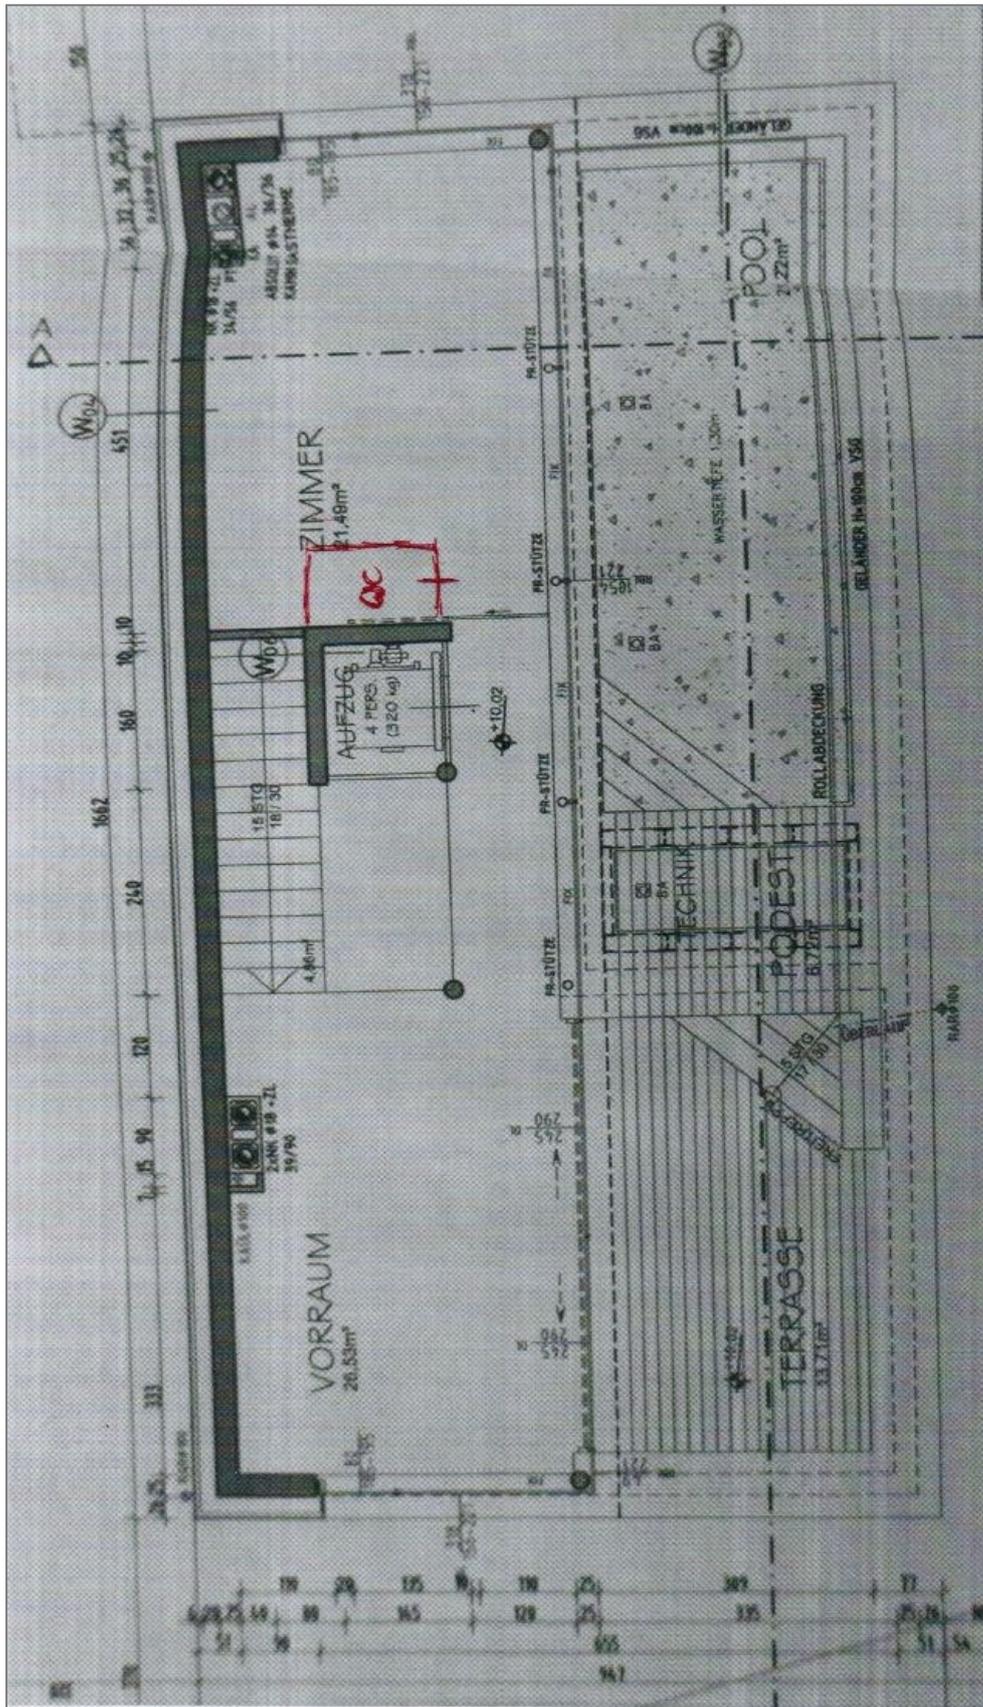

Kellergeschoss

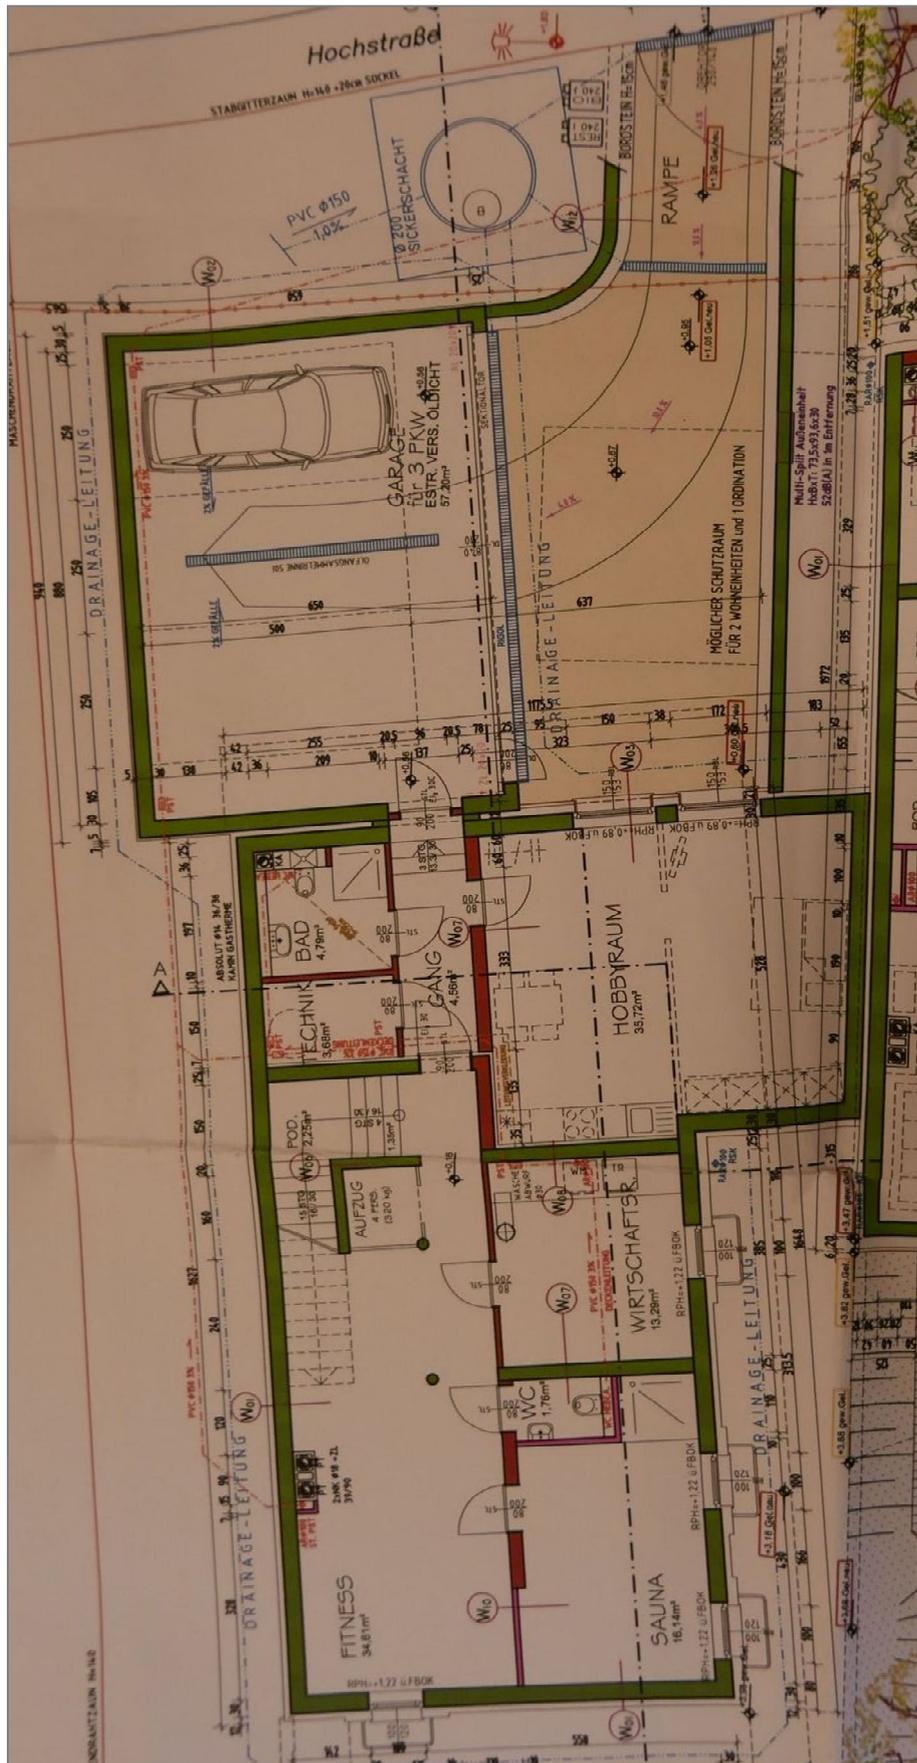

Schnitte

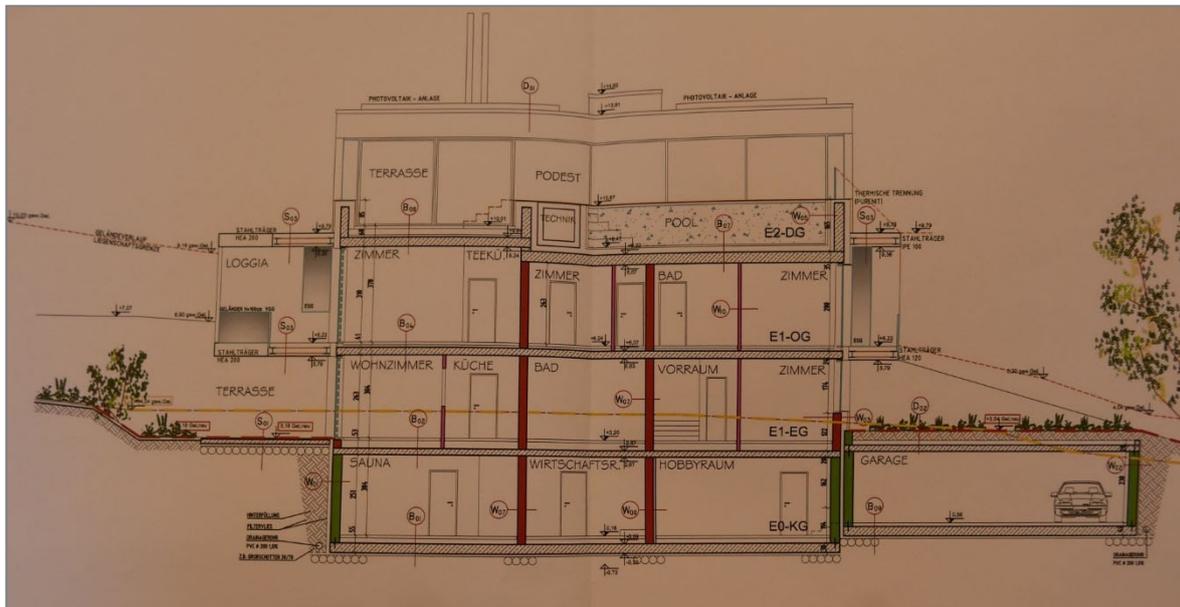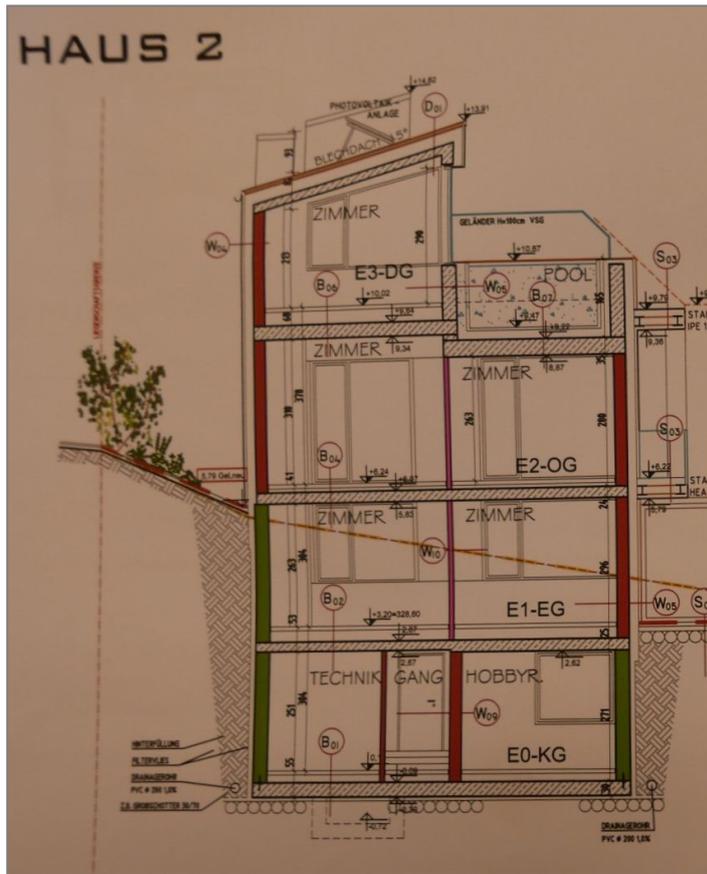

Ansichten



Süd



Ost



West